

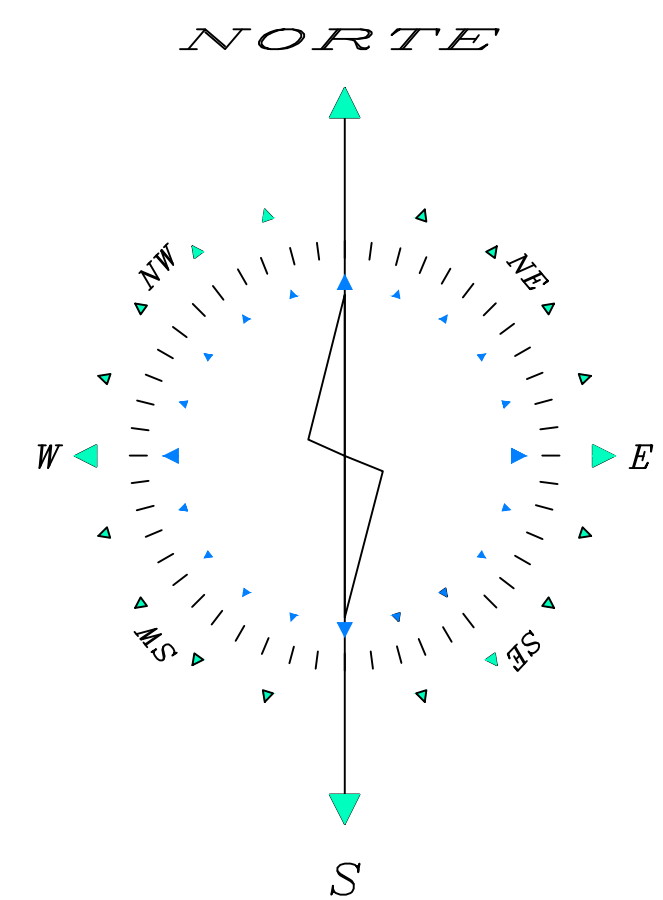


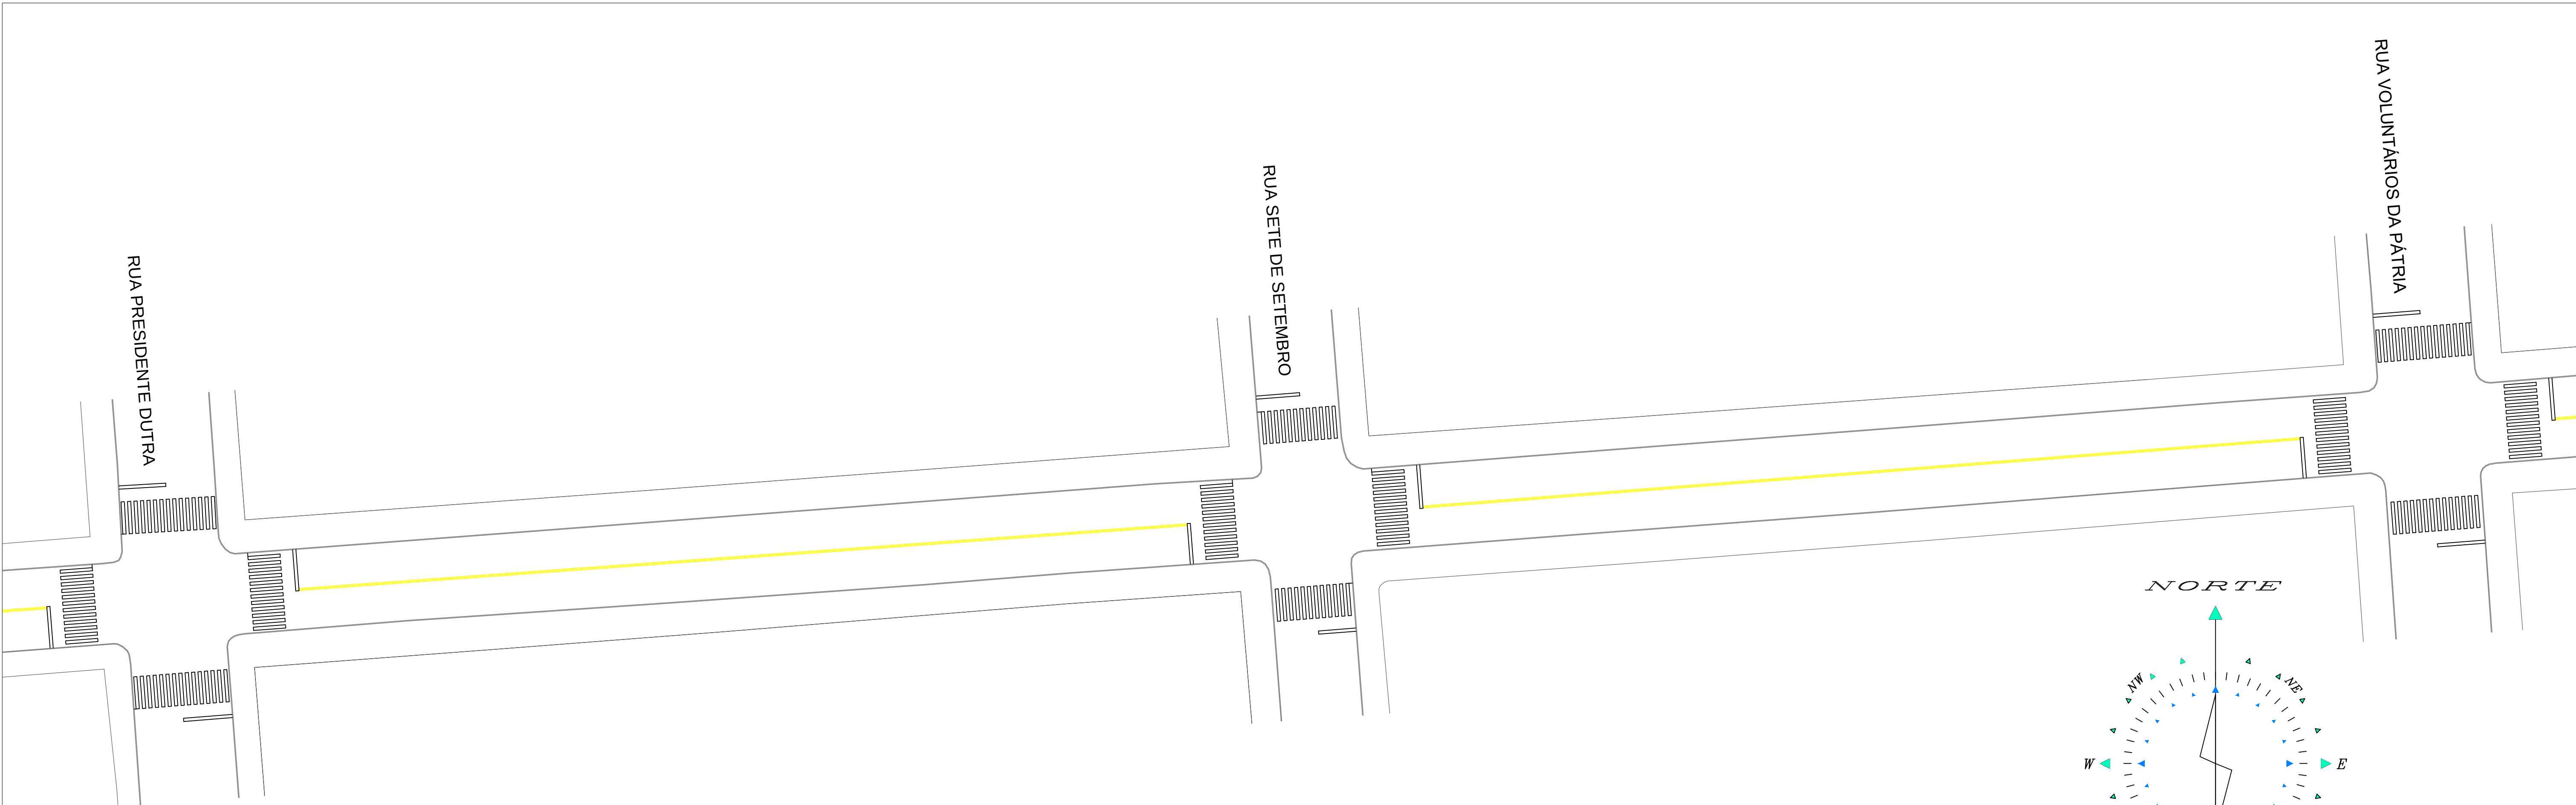

PROJETO SINALIZAÇÃO
RUA SANTOS DUMONT
ESCALA: 1/400

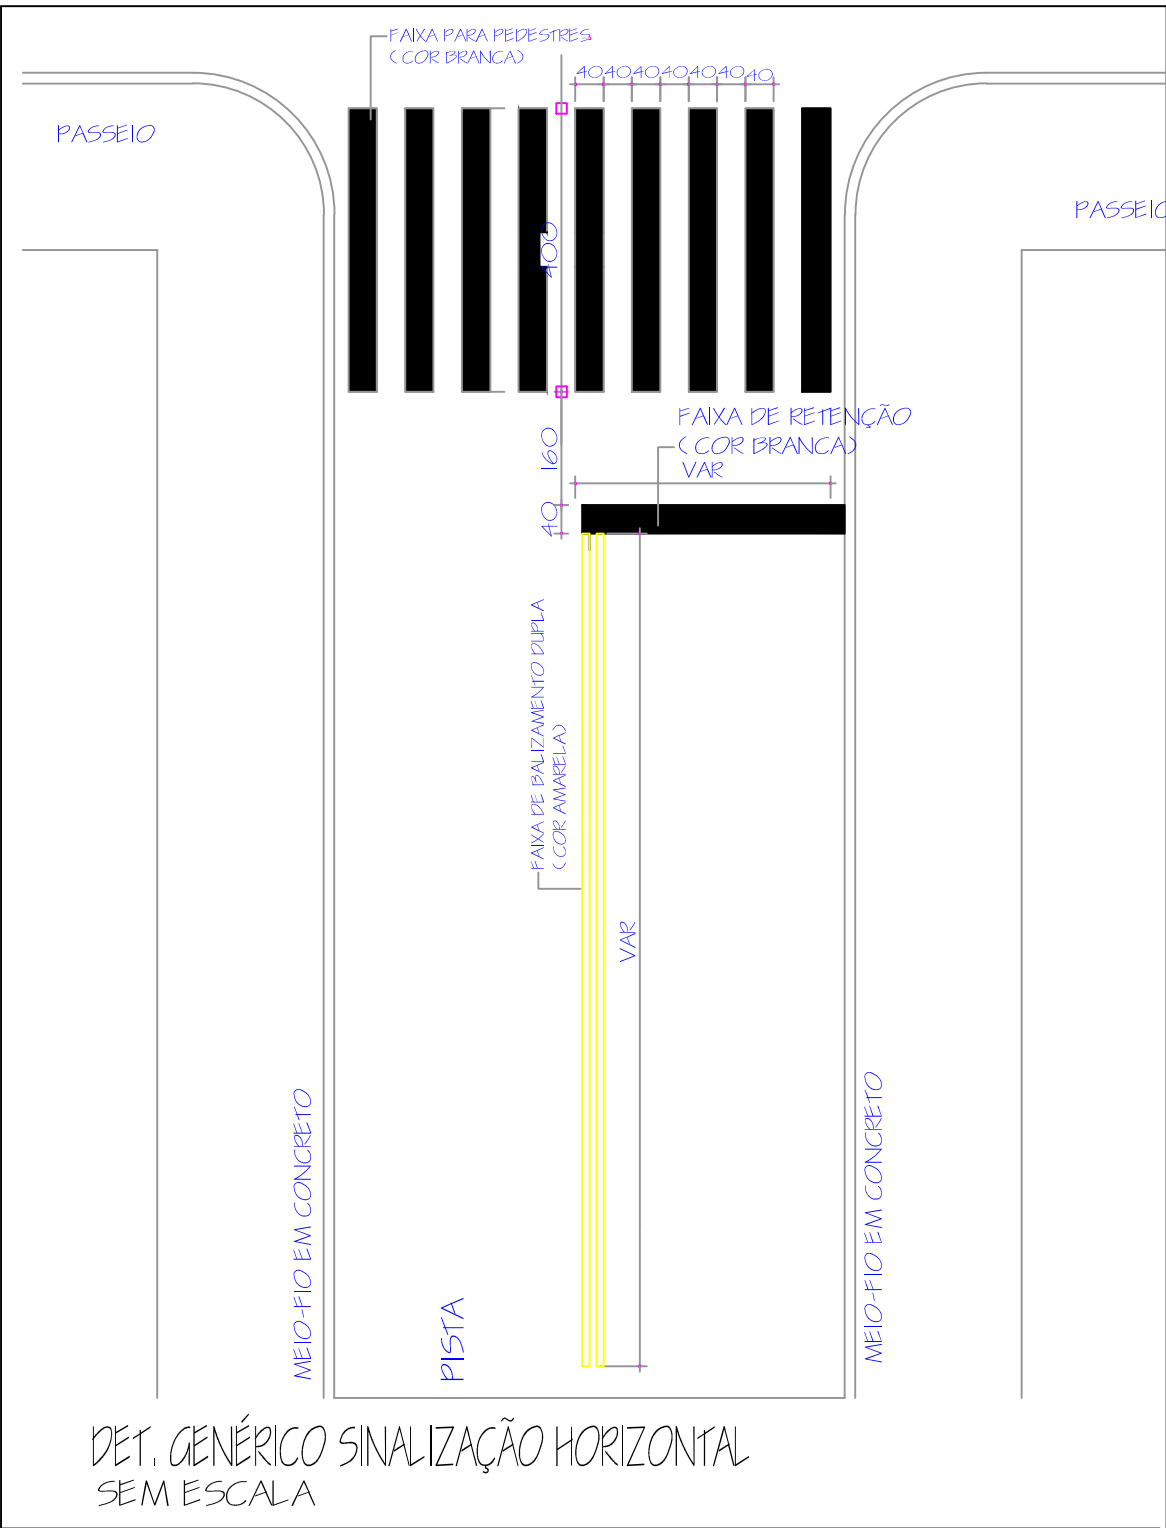

GOVERNO MUNICIPAL GESTÃO 2025 - 2028 DIVISÃO DE PLANEJAMENTO E PROJETOS			
Empreendimento: RECAPEAMENTO DE VIAS URBANAS			
Endereço da Obra: RUA SANTOS DUMONT			
Prancha: Po304	Título das plantas: PLANTA BAIXA SINALIZAÇÃO DETALHE SINALIZAÇÃO HORIZONTAL	Chefe Executivo Municipal: ÁLVARO D. C. SCOLARO PREFEITO MUNICIPAL	
Extensão:	Área: 11.930,41	Autor do projeto:	
Data: Setembro/2025	Escala: Indicada	Desenhista: Leopoldo	LUCAS KIYOSHI YAMAZAKI CREA-PR 81.408D