


**PROJETO URBANIZAÇÃO
RUA CORONEL SANTIAGO DANTAS
ESCALA: 1/400**

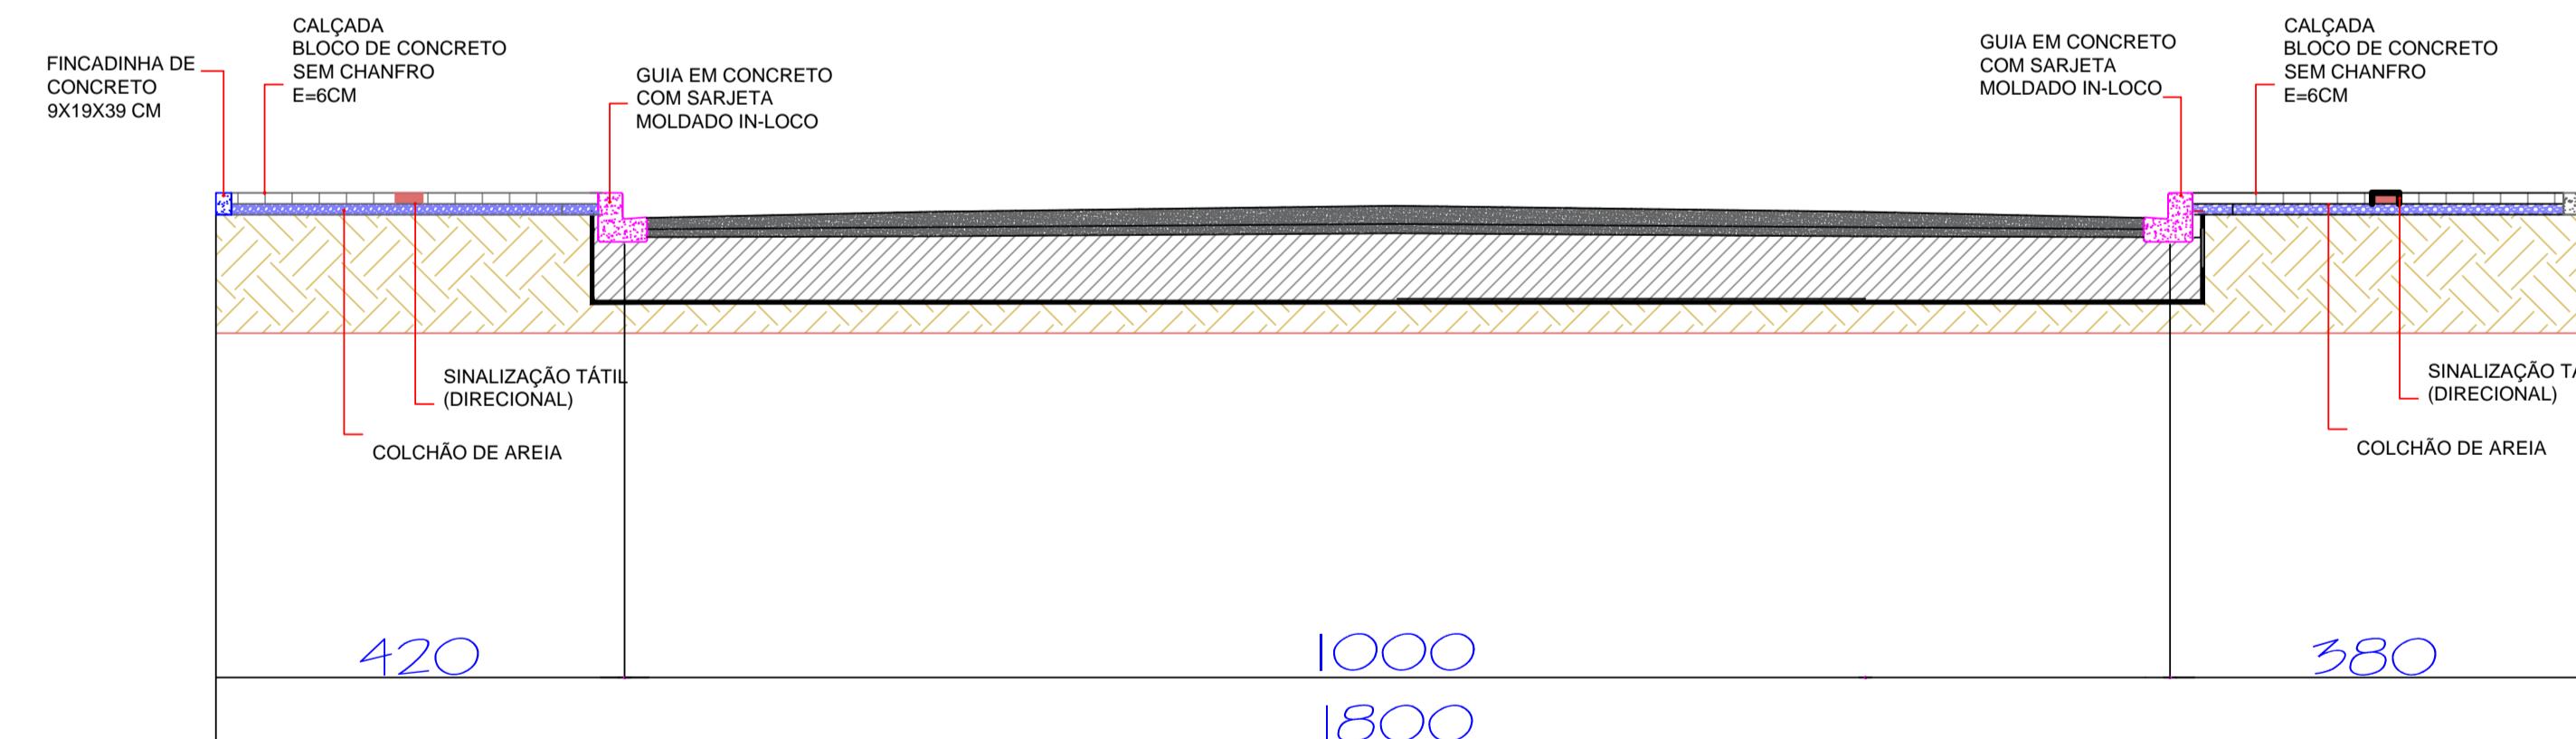

**DETAHE PAVIMENTAÇÃO A-A
SEM ESCALA**

<p>GOVERNO MUNICIPAL GESTÃO 2025 - 2028 DIVISÃO DE PLANEJAMENTO E PROJETOS</p>		
<p>Empreendimento: RECAPEAMENTO DE VIAS URBANAS</p>		
<p>Endereço da Obra: RUA CORONEL SANTIAGO DANTAS</p>		
Prancha:	Título das plantas: PLANTA BAIXA CALÇADAS CORTE A-A DETALHE RAMPA E CALÇADA	Chefe Executivo Municipal: ÁLVARO D. C. SCOLARO PREFEITO MUNICIPAL
PO1 04	Extensão: Área: 12.119,09	Autor do projeto: LUCAS KIYOSHI YAMAZAKI CREA-PR 81.408D
Data: Outubro/2025	Escolha: Indicada	Desenhista: Leopoldo

A1

Documento assinado com certificado PKCS7 por:

- ALVARO DENIS CENI SCOLARO (18/10/2025 06:48:49 - CPF: 00937888940)

Documento assinado eletronicamente por:
Lucas Kiyoshi Yamazaki (18/10/2025 07:08:40)

Nome do arquivo:
2025101807084077.pdf

Aponte a sua câmera e verifique a autenticidade:



<https://dss.paranacidade.org.br/validaAssinatura.htm?controle=2025101807084077>