



P1 - PERSPECTIVA PLAYGROUND
SEM ESCALA




P2 - PERSPECTIVA PLAYGROUND
SEM ESCALA

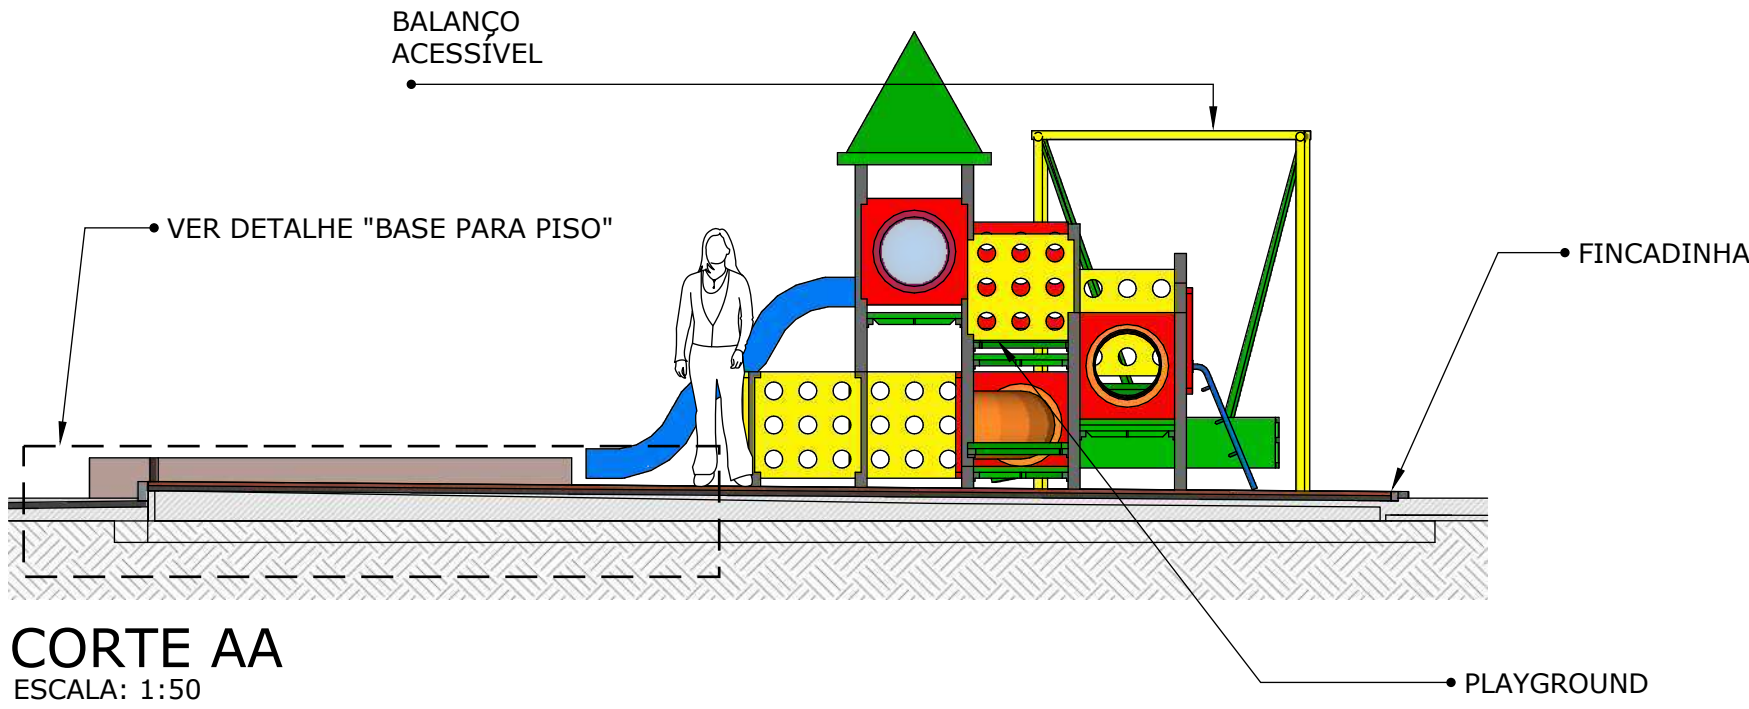

CORTE AA
ESCALA: 1:50

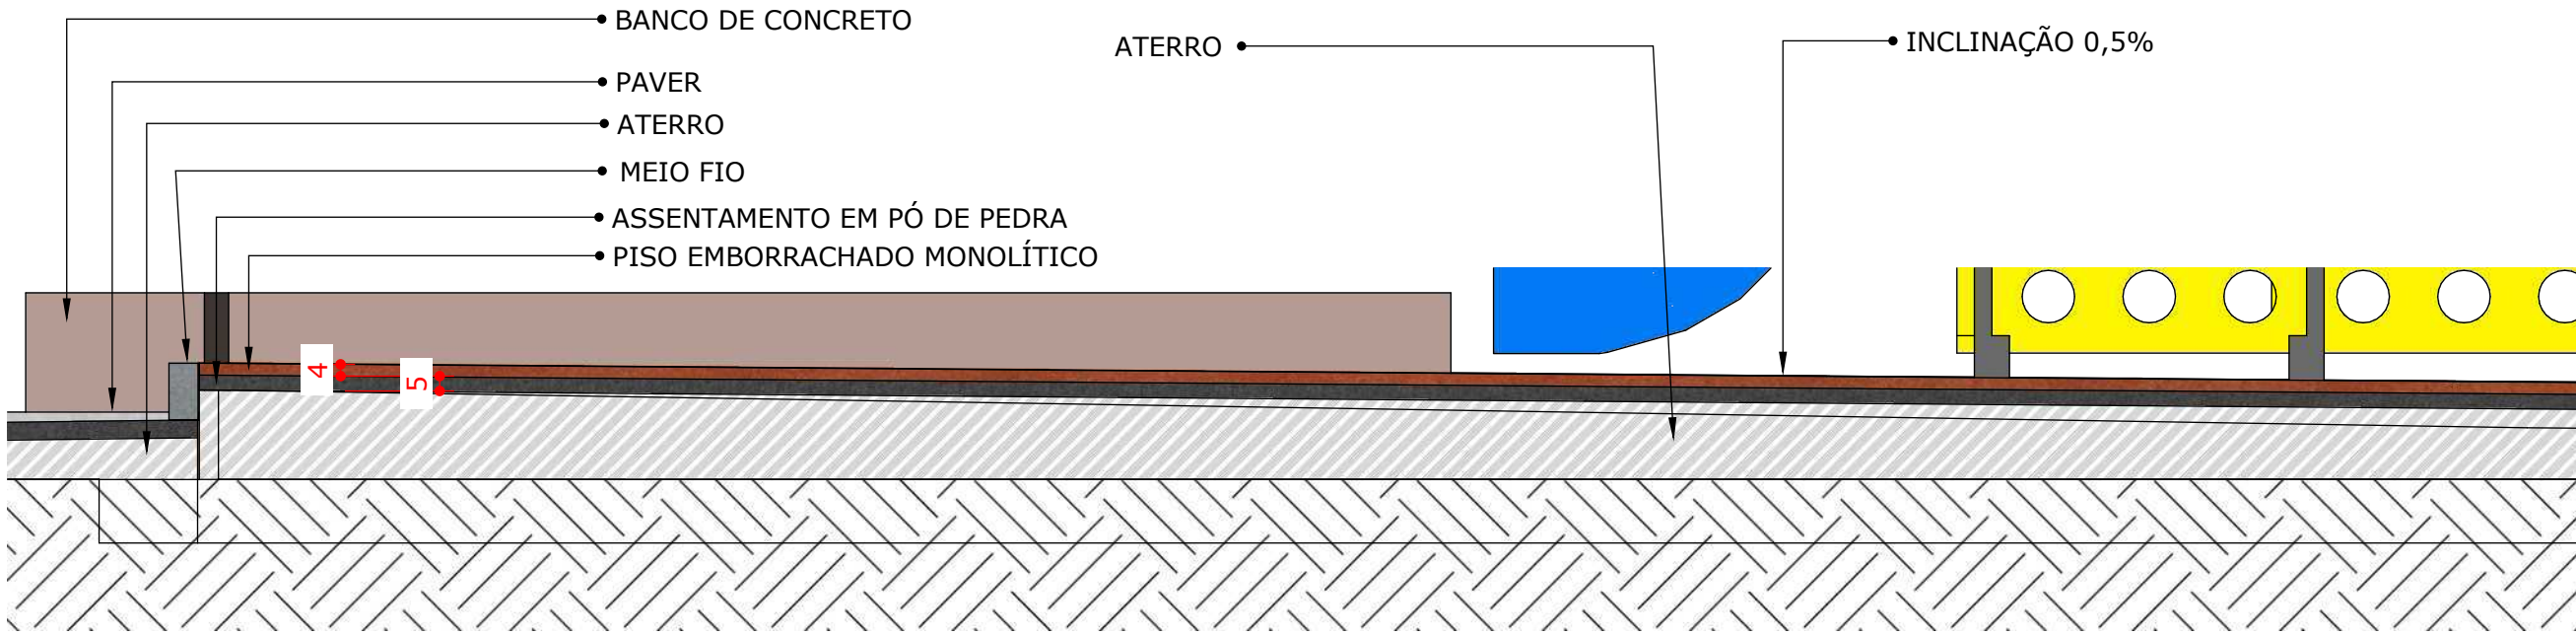

DETALHE BASE PARA PISO EMBORRACHADO
ESCALA: 1:25

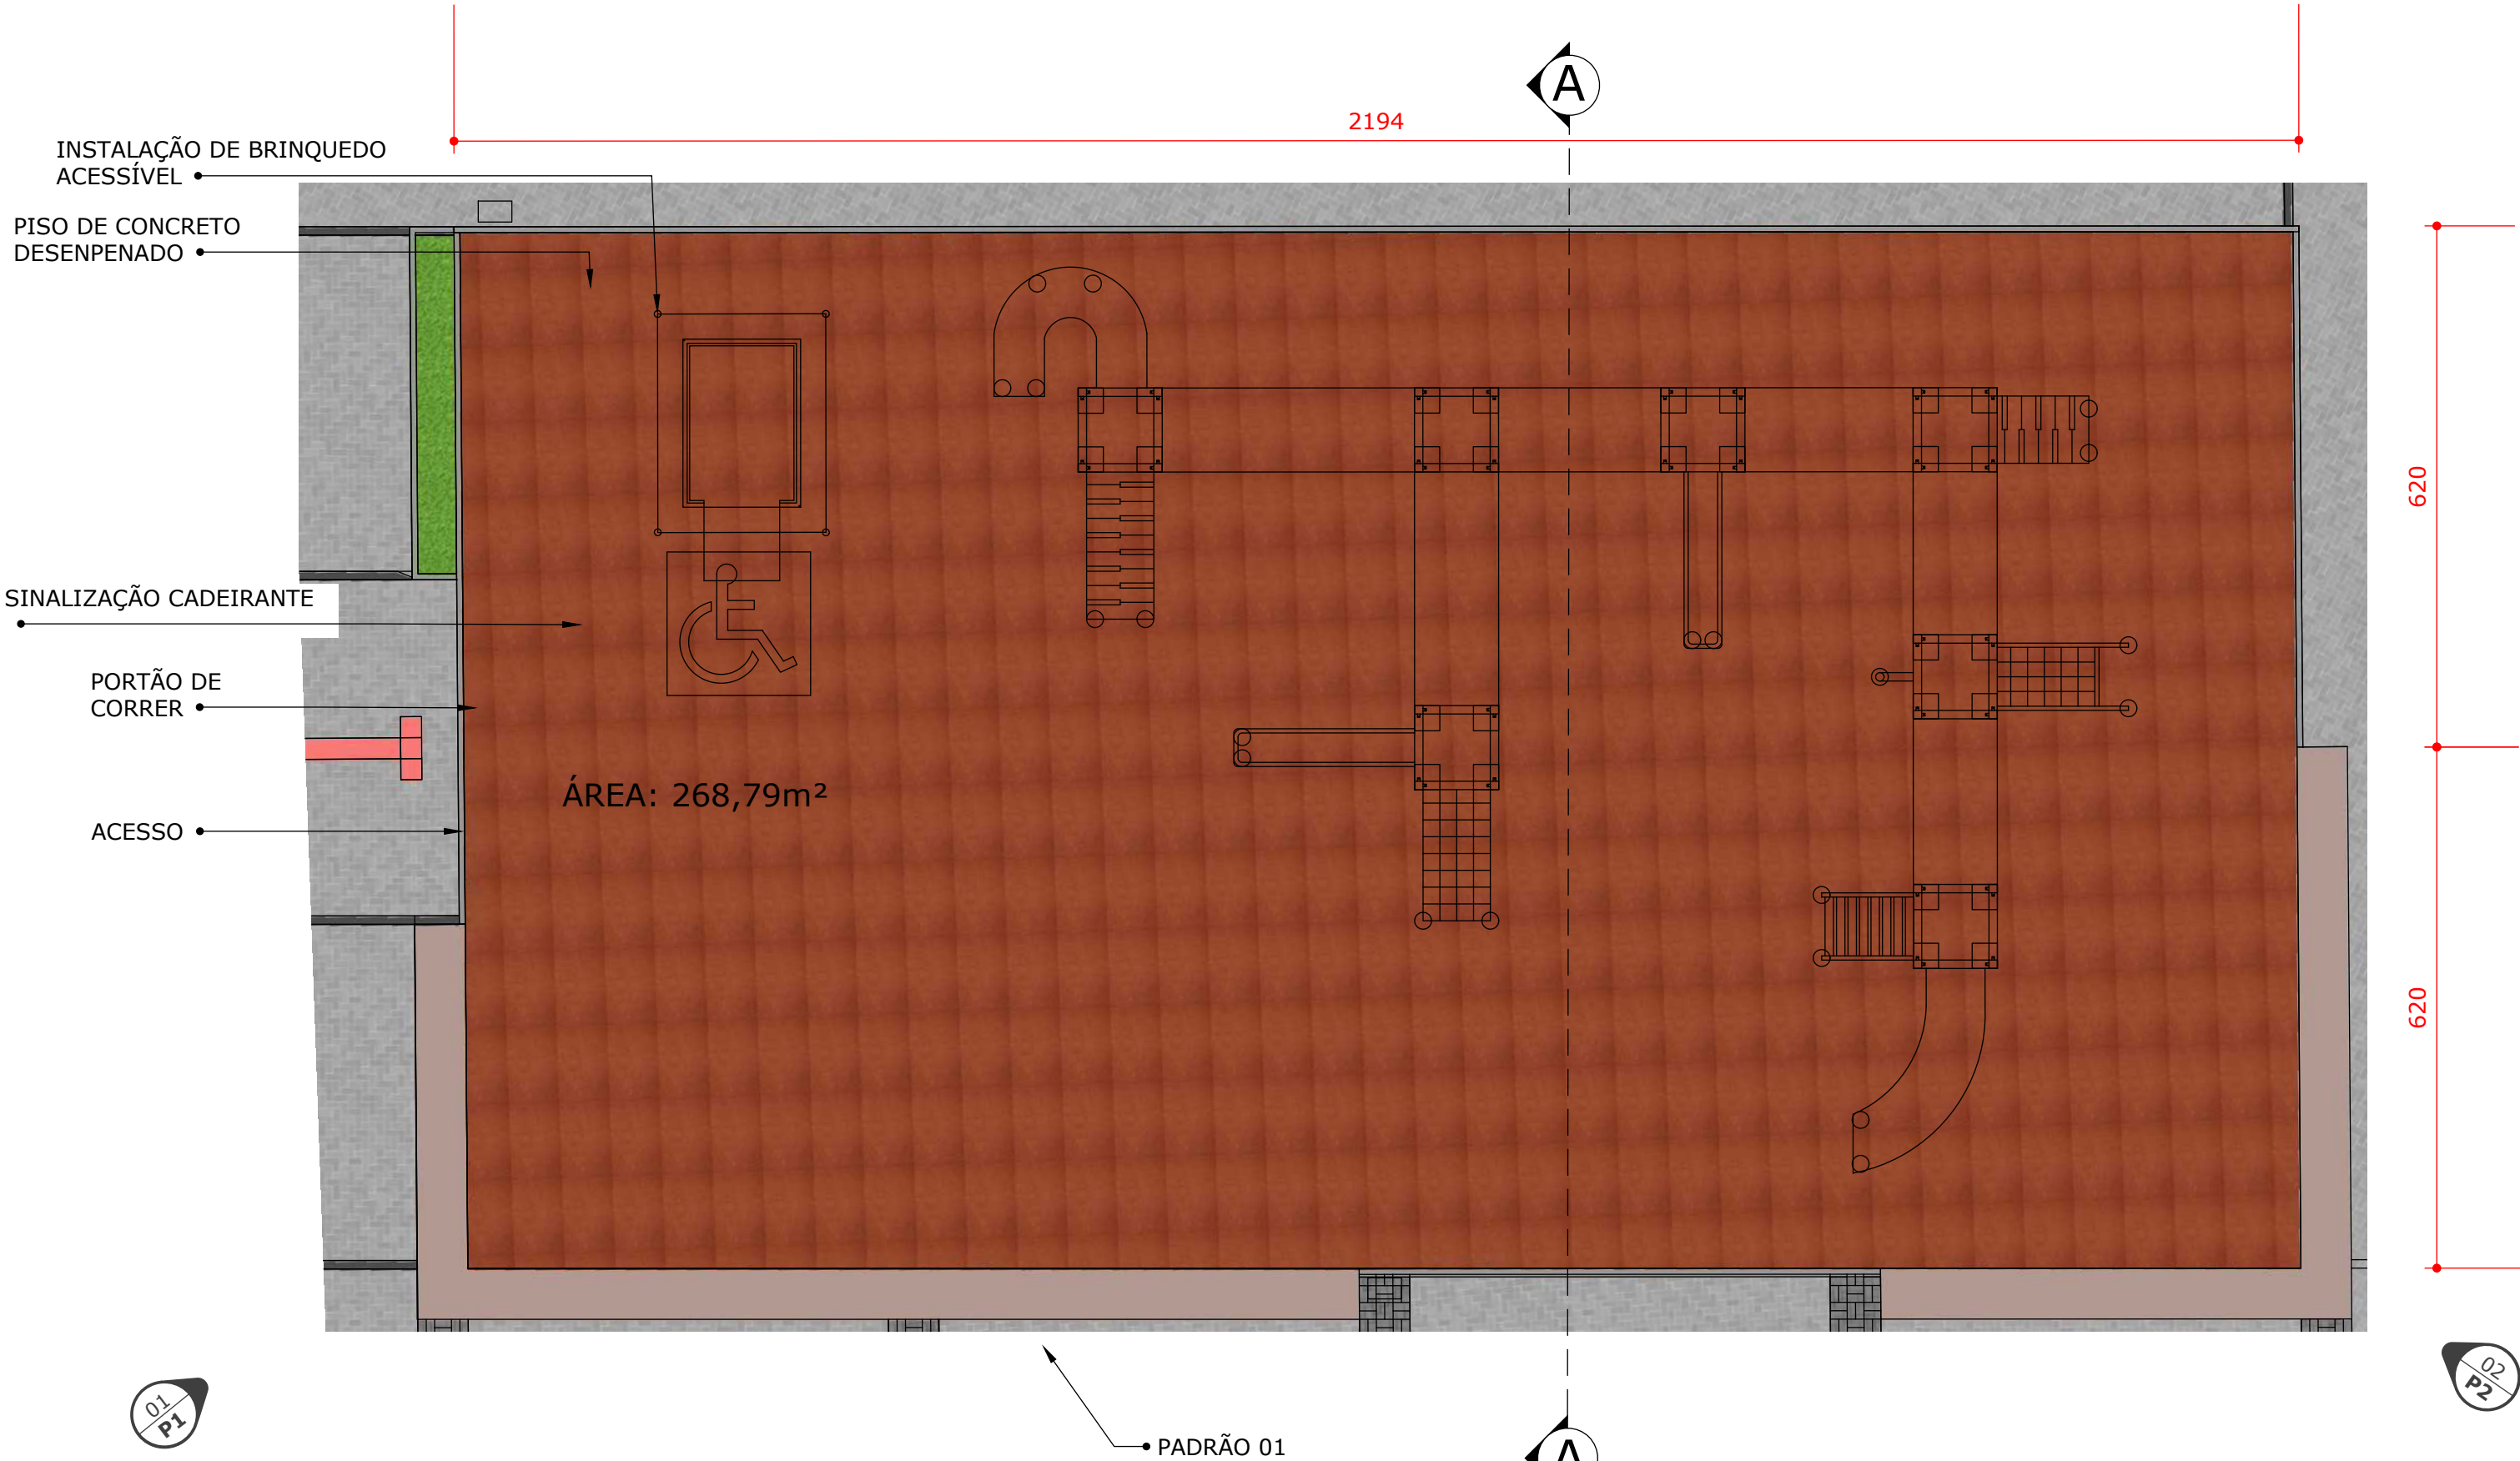

PLANTA BAIXA PLAYGROUND
ESCALA: 1:75

APROVAÇÃO PREFEITURA:		<div>Município de Chopinzinho Divisão de Planejamento e Projetos APROVADO 16/03/2020 Taiany B. B. Karl Engenheira Civil CREA-SP 5.063.736.630/D</div>	
<div>MUNICÍPIO DE CHOPINZINHO <i>GESTÃO 2017 - 2020</i> DIVISÃO DE PLANEJAMENTO E PROJETOS</div>			
PROJETO ARQUITETÔNICO Playground			
Empreendimento:		<div>Escala: INDICADA</div> <div>Data: 16/03/2020</div>	
PRAÇA BAIRRO CRISTO REI COM DISPONIBILIZAÇÃO DE ACESSO AMPLO			
Endereço:		<div>Desenho: Kamila</div> <div>Folha: 06/13</div>	
Avenida XV de novembro, esquina com Rua Brasília e Rua Paraná		Arquivo: ARQ PRAÇA PLAY PE 01.05	
Responsável Técnico pelo Projeto:		Chefe Executivo Municipal:	
KAMILA VILLWOCK HARNISCH ARQUITETA E URBANISTA CAU A85696-7		ÁLVARO DÊNIS CENI SCOLARO PREFEITO MUNICIPAL	

Assinado por 3 pessoas: KAMILA VILLWOCK HARNISCH, ÁLVARO DÊNIS CENI SCOLARO e TAIANY BLACHKA BOTELHO KARL. Para verificar a validade das assinaturas, acesse: https://chopinzinho.issoc.com.br/verificacao e informe o código: EDC-9ED7-472D-00AB