




PLANTA BAIXA BANHEIRO
ESCALA: 1:50

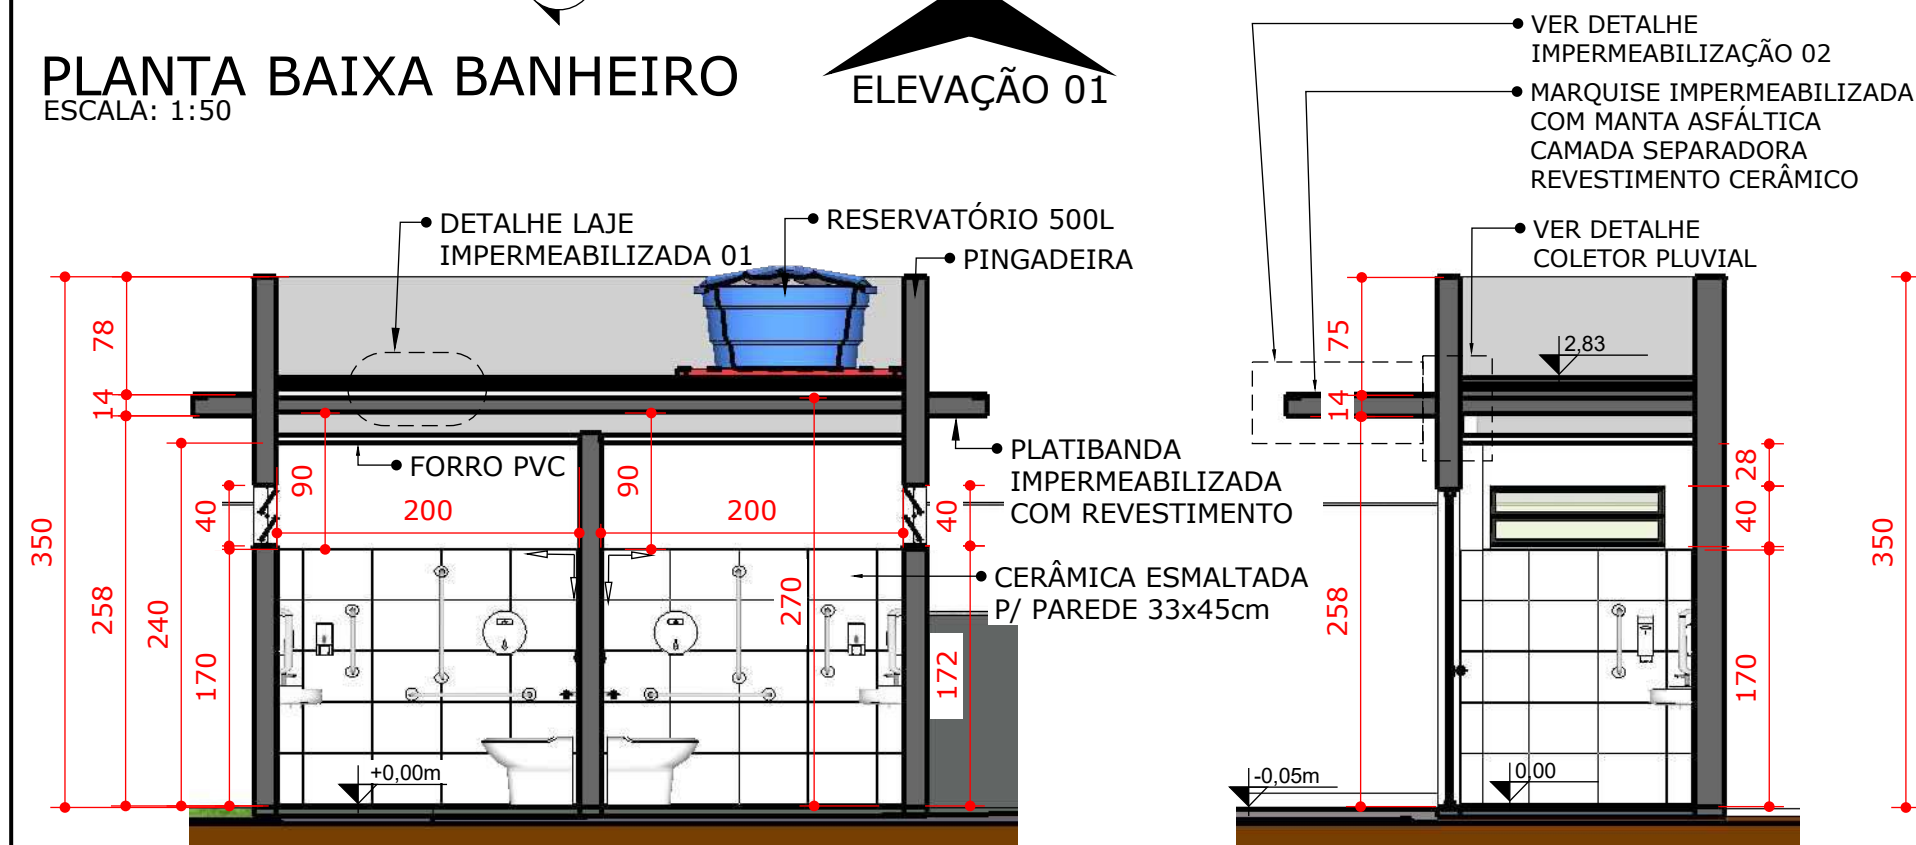


CORTE AA
ESCALA: 1:50

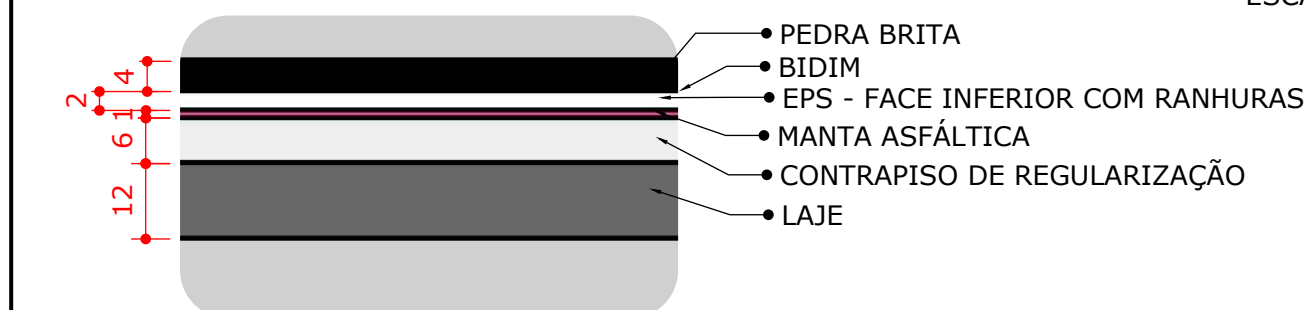


DETALHE LAJE IMPERMEABILIZADA 01
ESCALA: 1:10

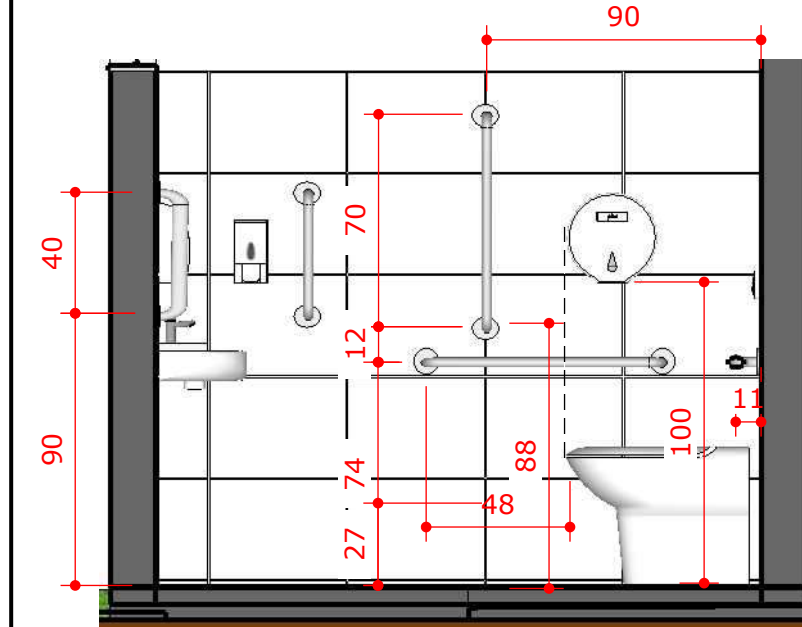


VISTA 1
ESCALA: 1:25

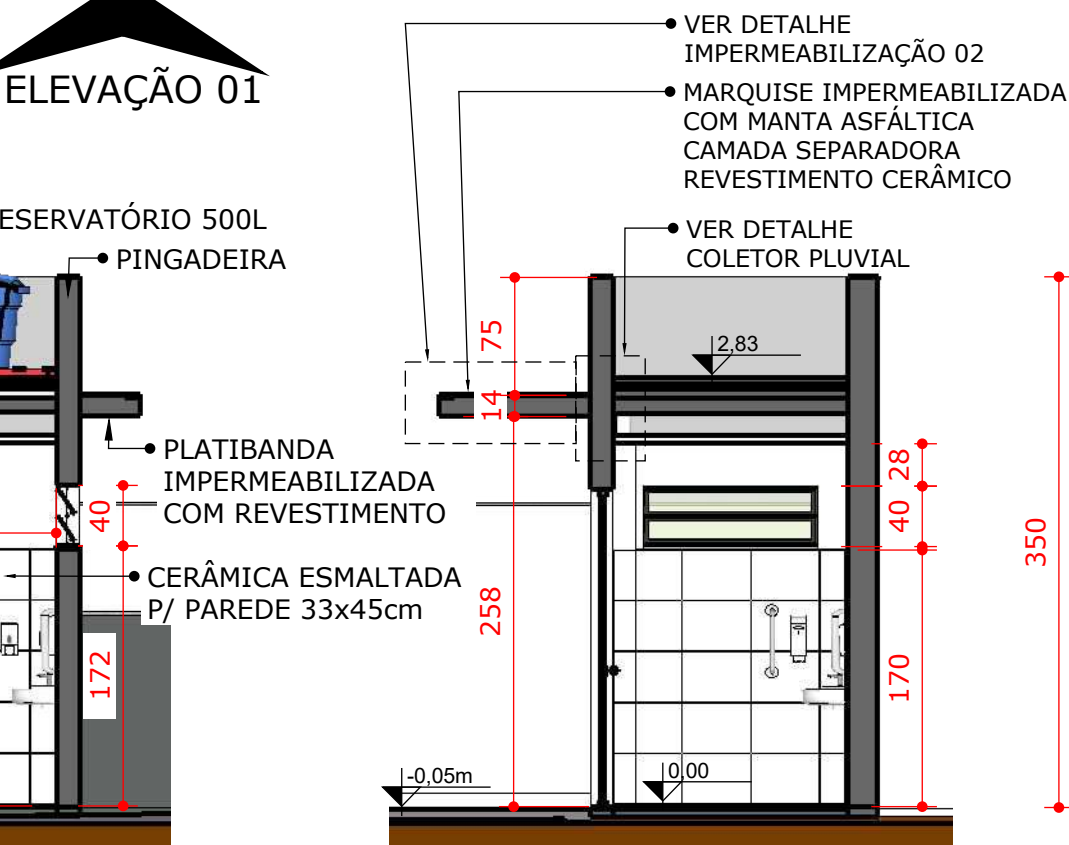


CORTE BB
ESCALA: 1:50

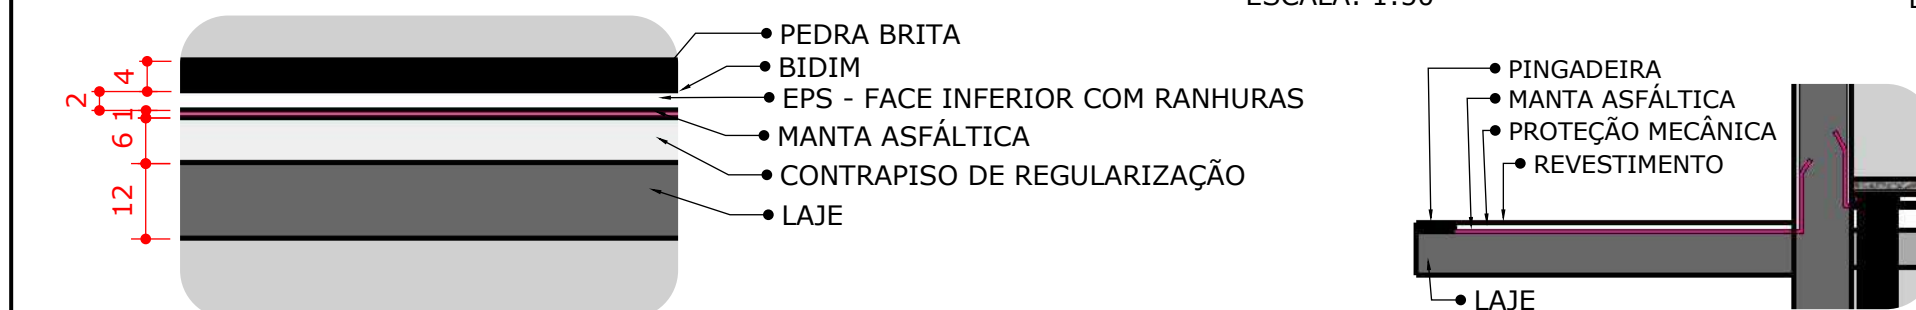


DETALHE LAJE IMPERMEABILIZADA 02
ESCALA: 1:20

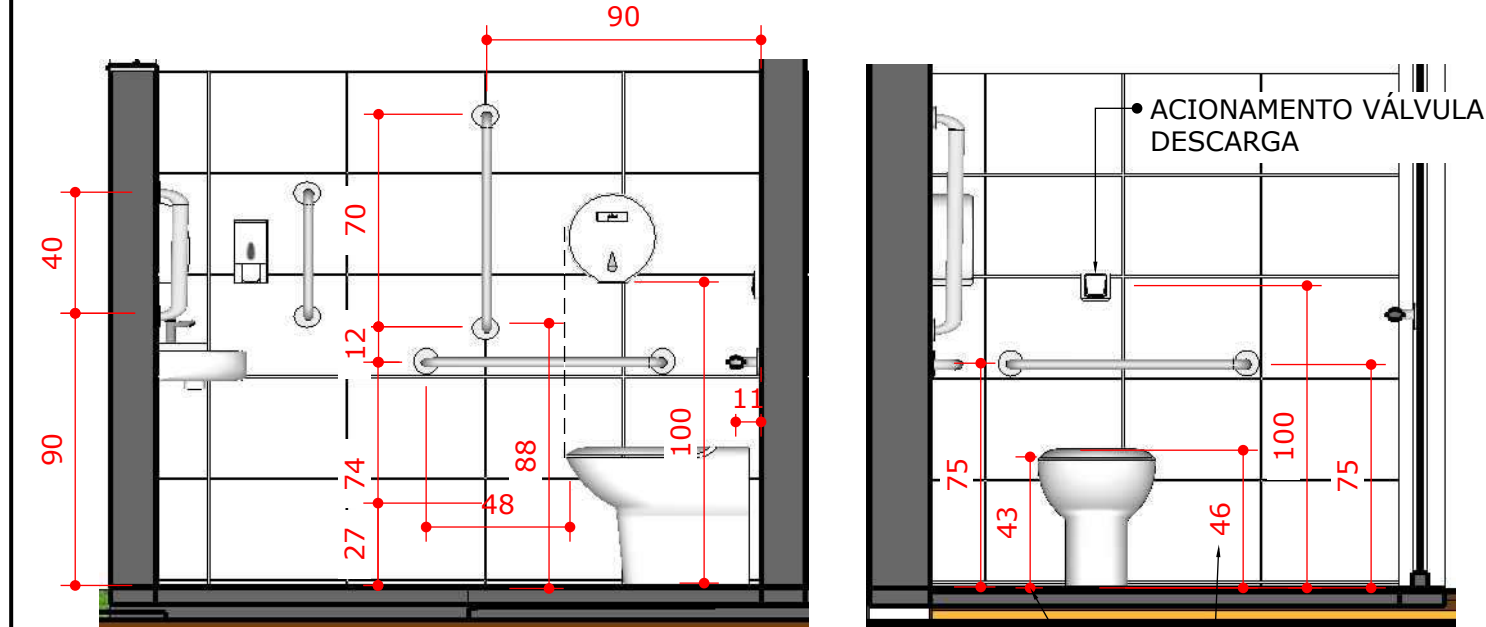


VISTA 2
ESCALA: 1:25

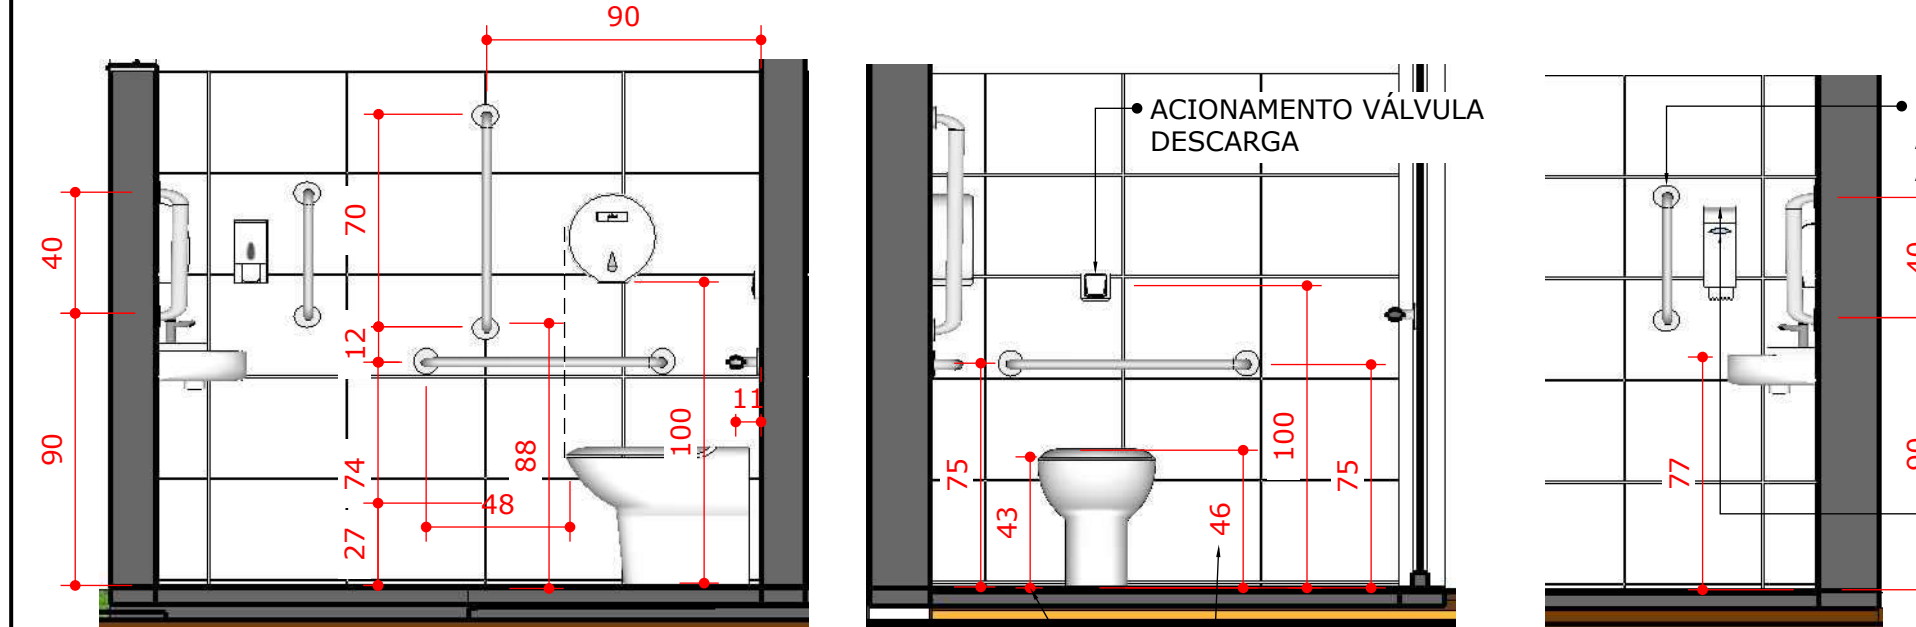


VISTA 3
ESCALA: 1:25

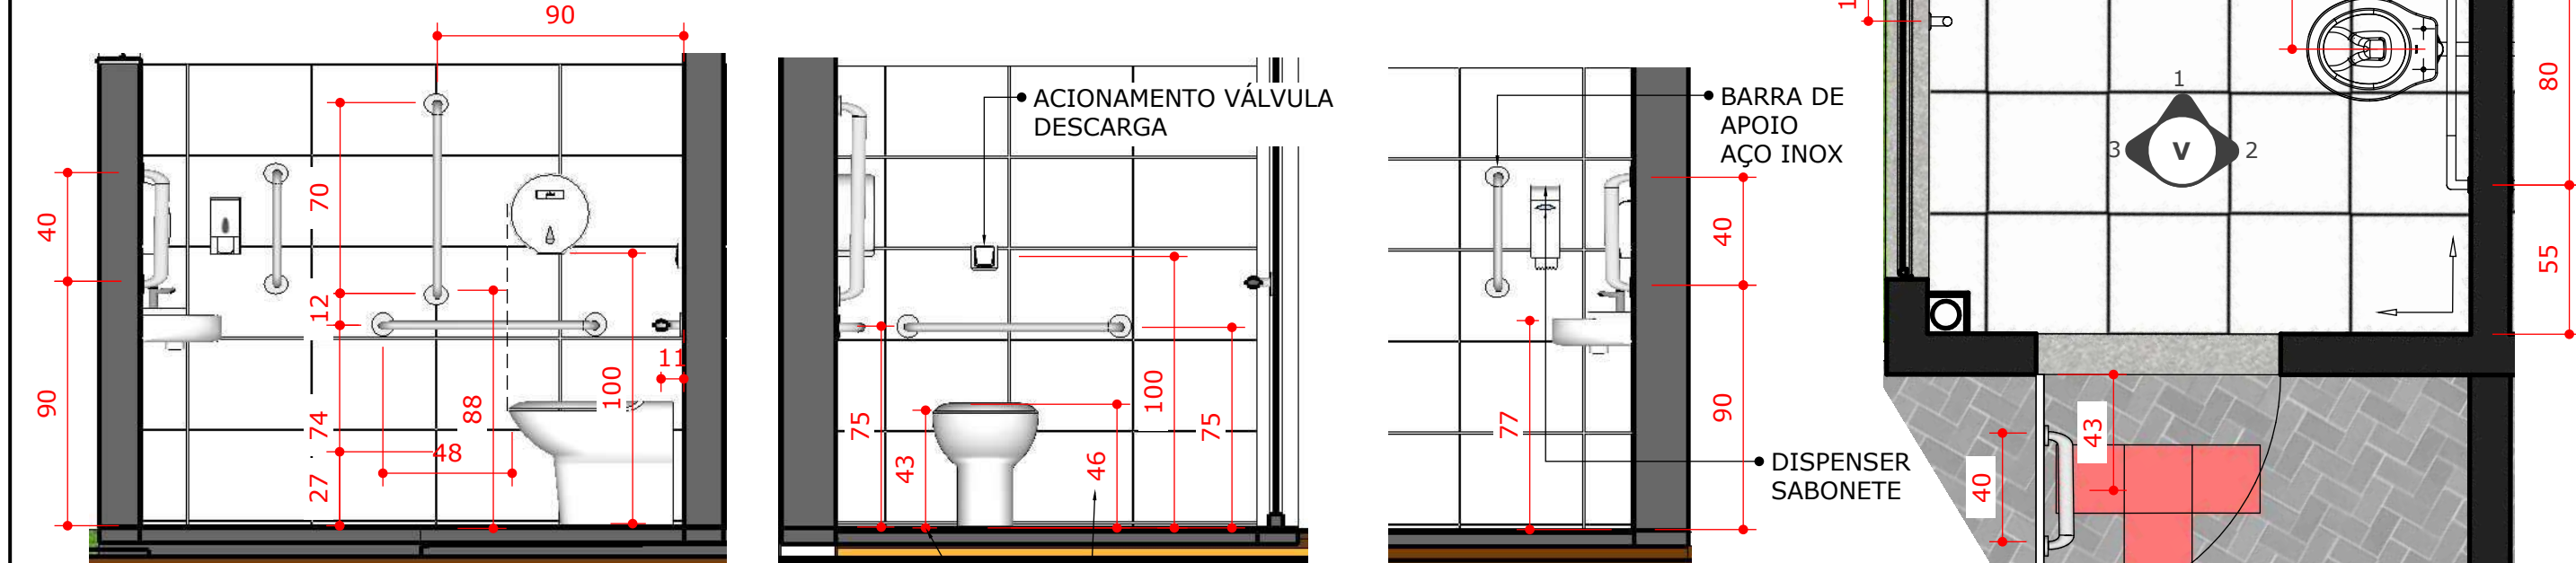


PLANTA BAIXA
ESCALA: 1:25

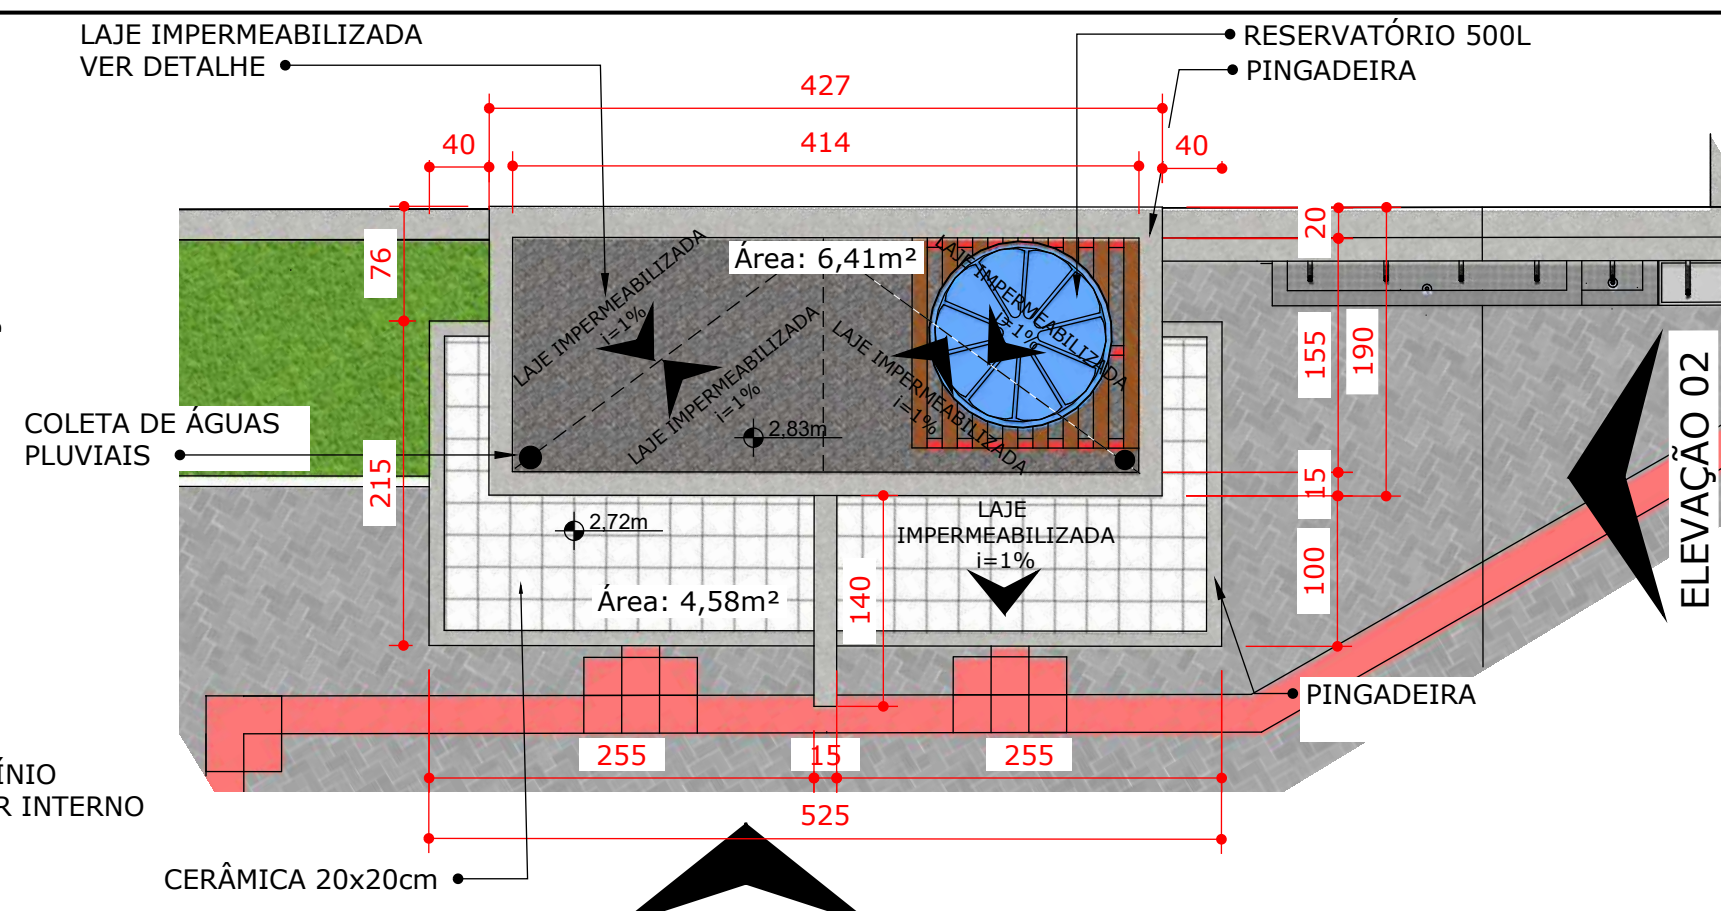


PLANTA DE COBERTURA BANHEIRO
ESCALA: 1:50

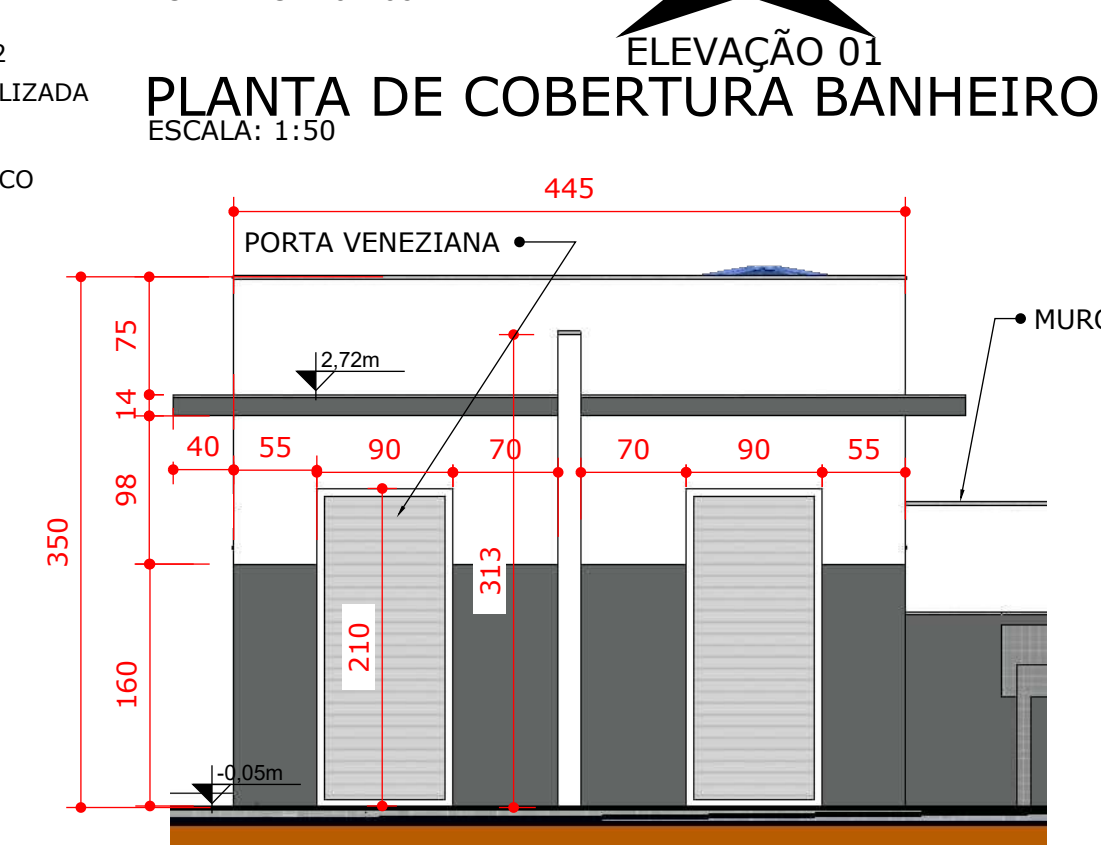


ELEVÇÃO 01
ESCALA: 1:50

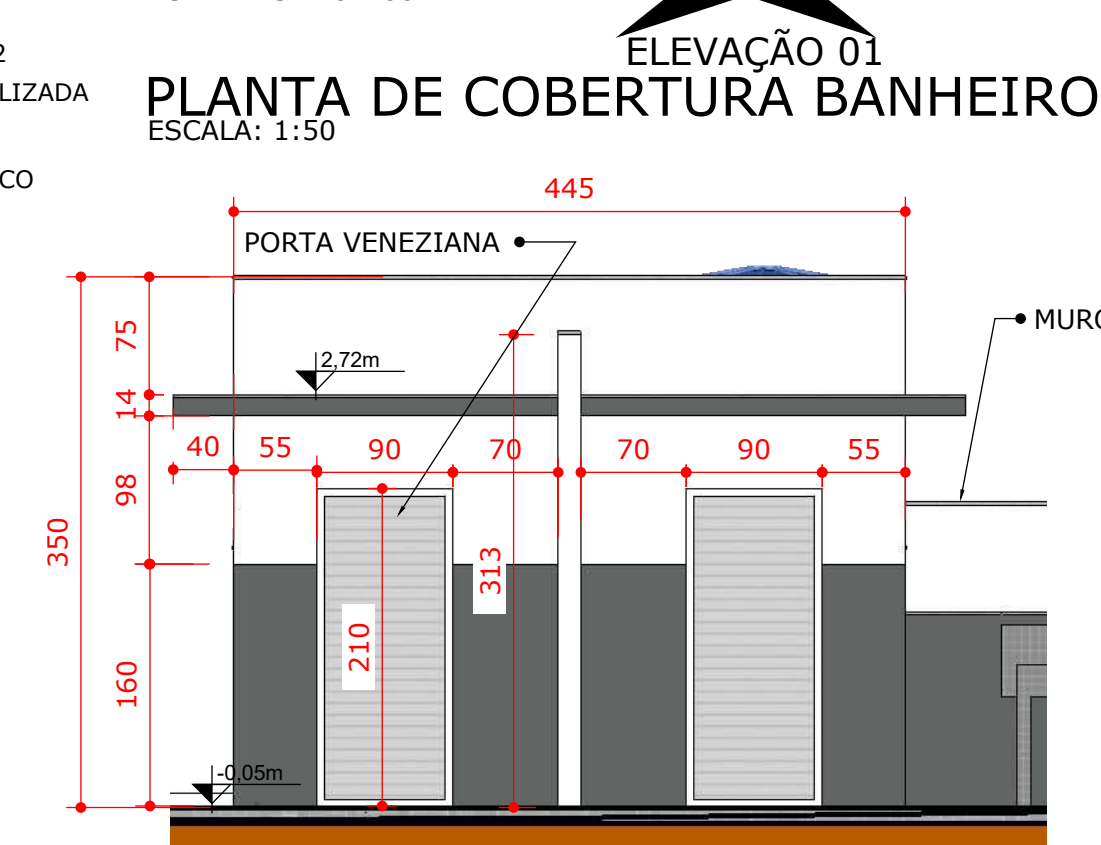


ELEVÇÃO 02
ESCALA: 1:50

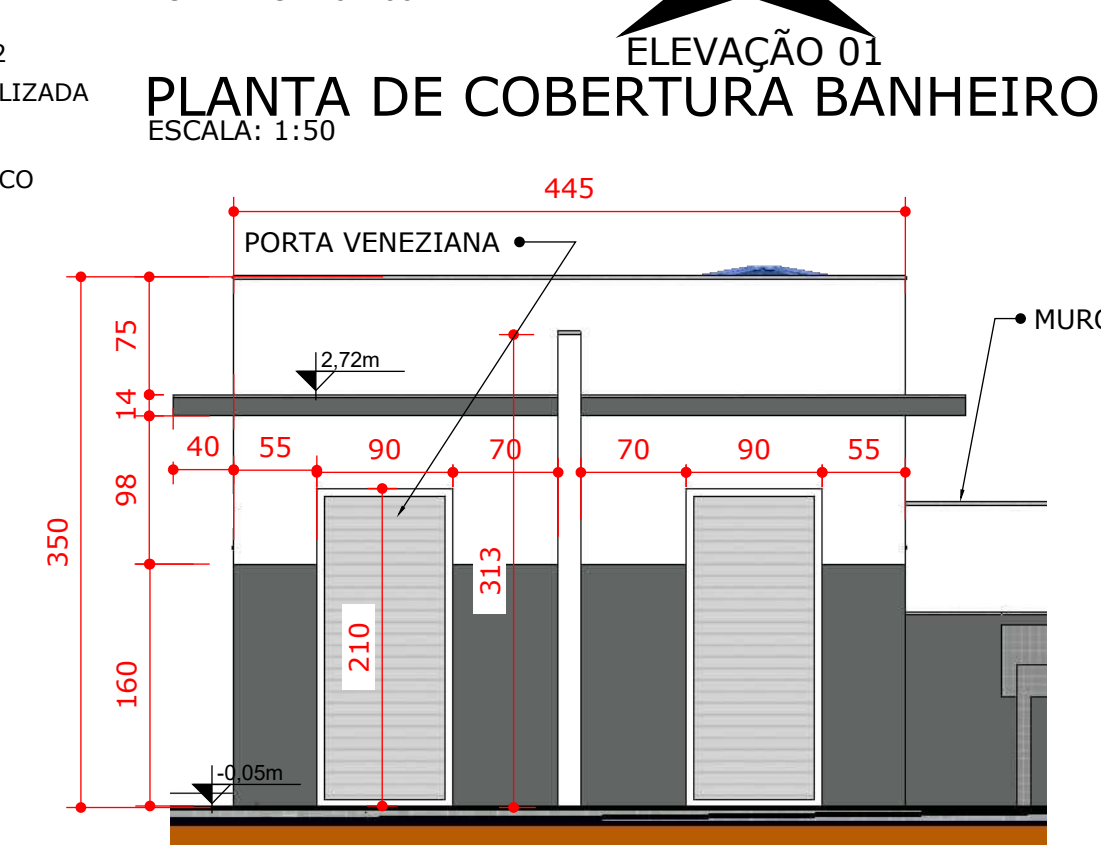


ELEVÇÃO 03
ESCALA: 1:50

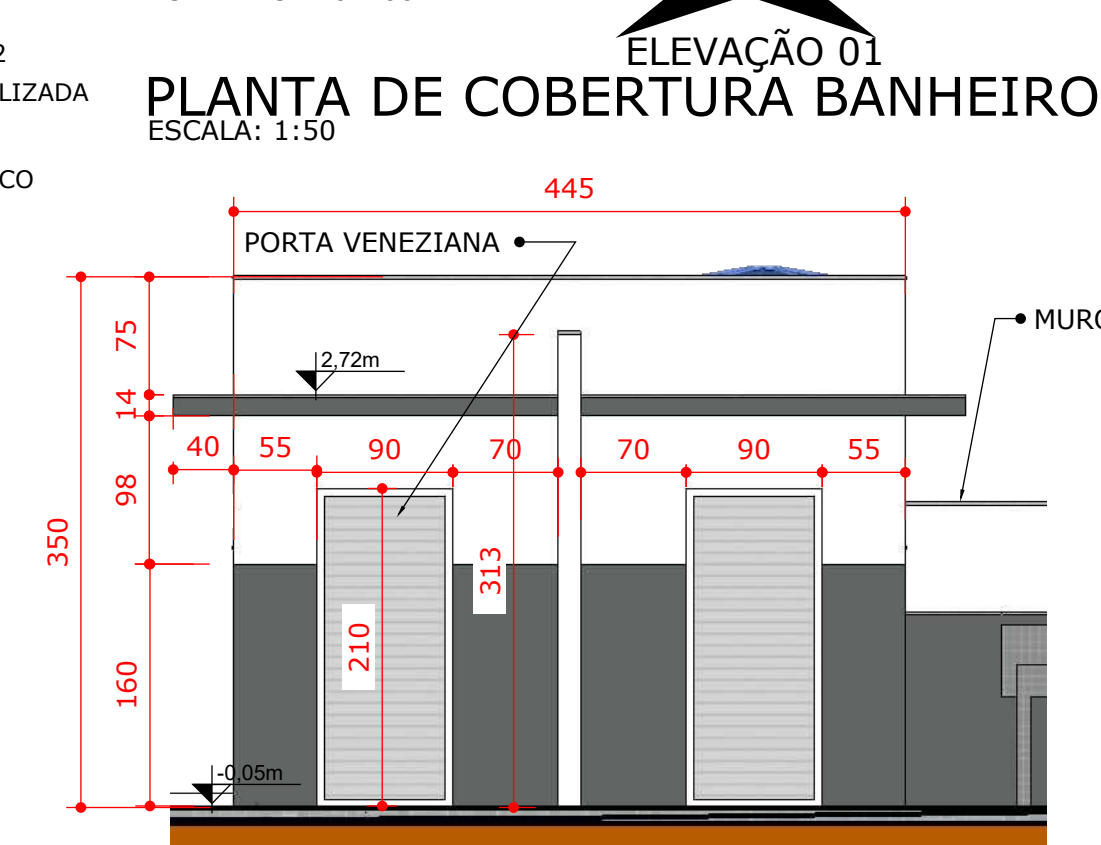


ELEVÇÃO 04
ESCALA: 1:50

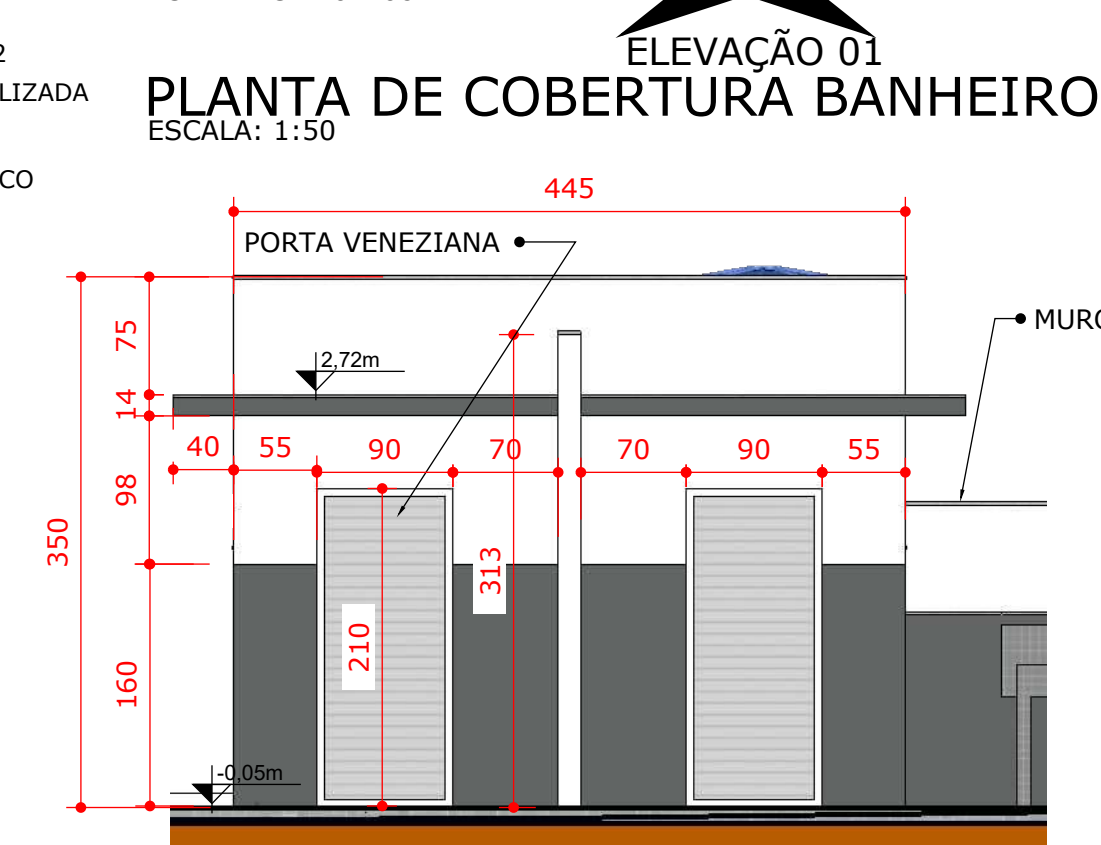


ELEVÇÃO 05
ESCALA: 1:50

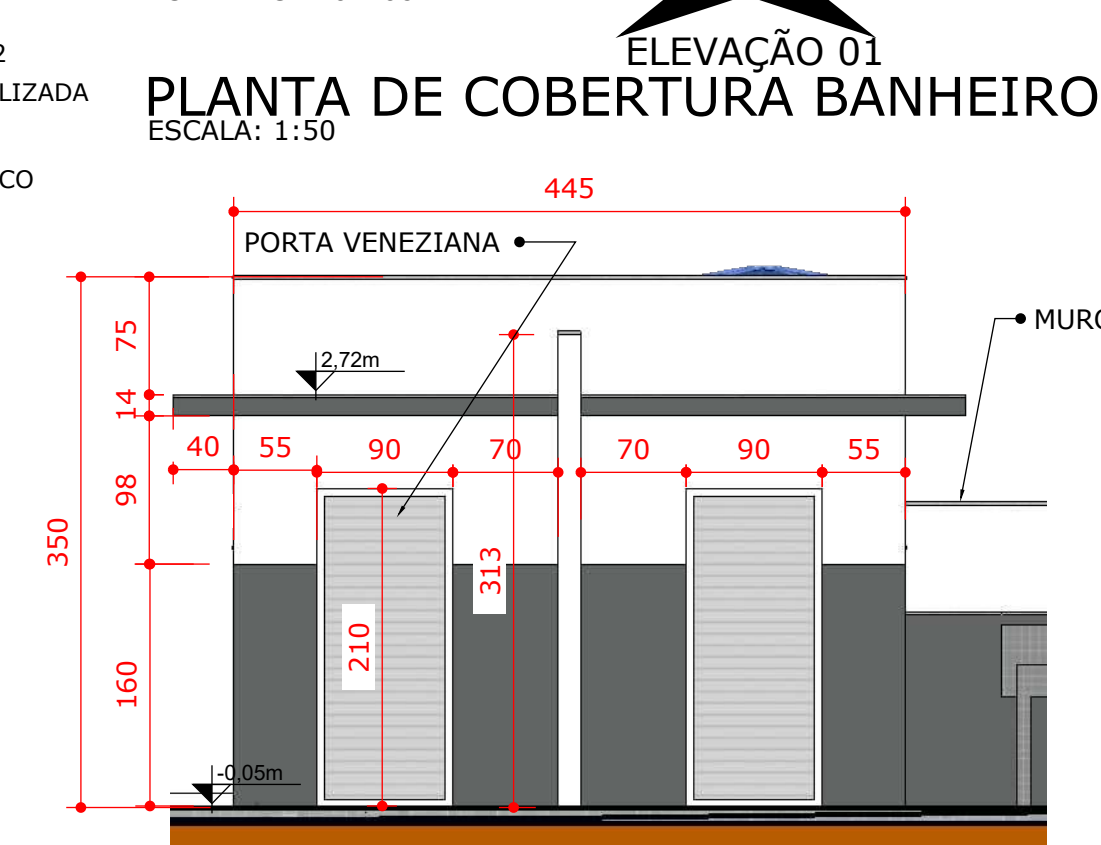


ELEVÇÃO 06
ESCALA: 1:50

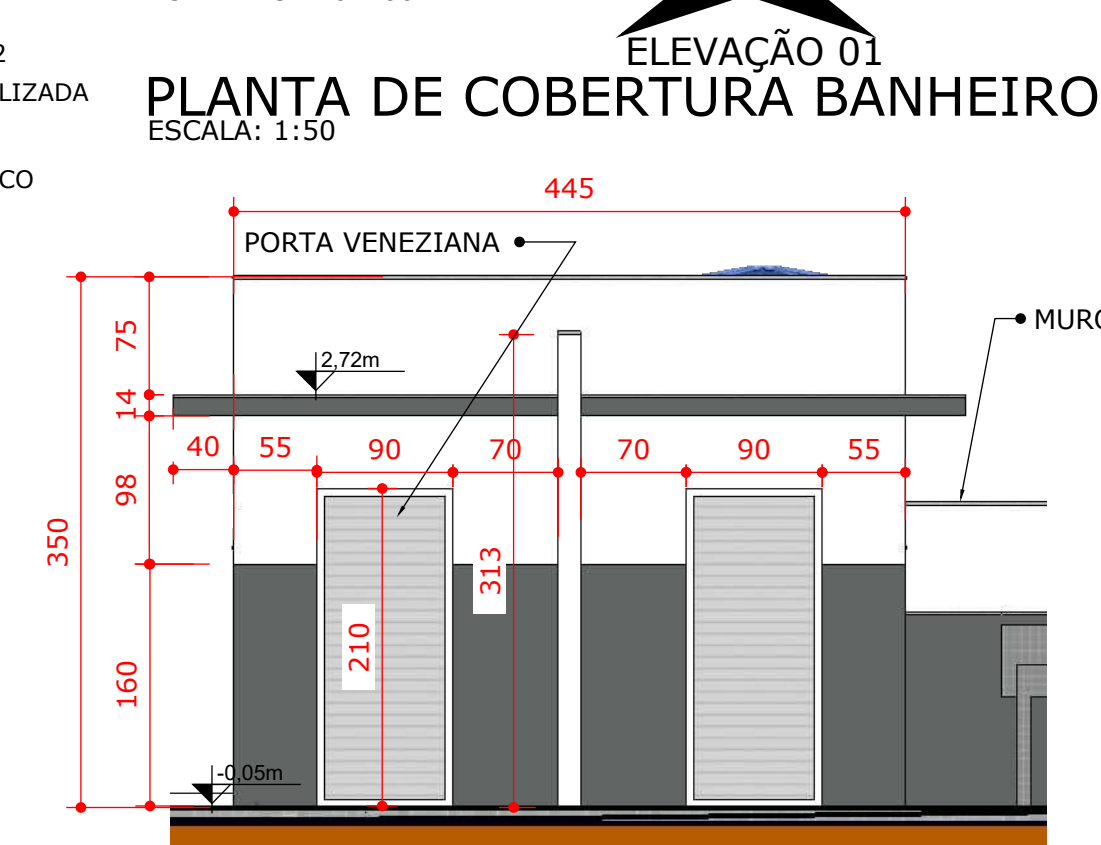


ELEVÇÃO 07
ESCALA: 1:50

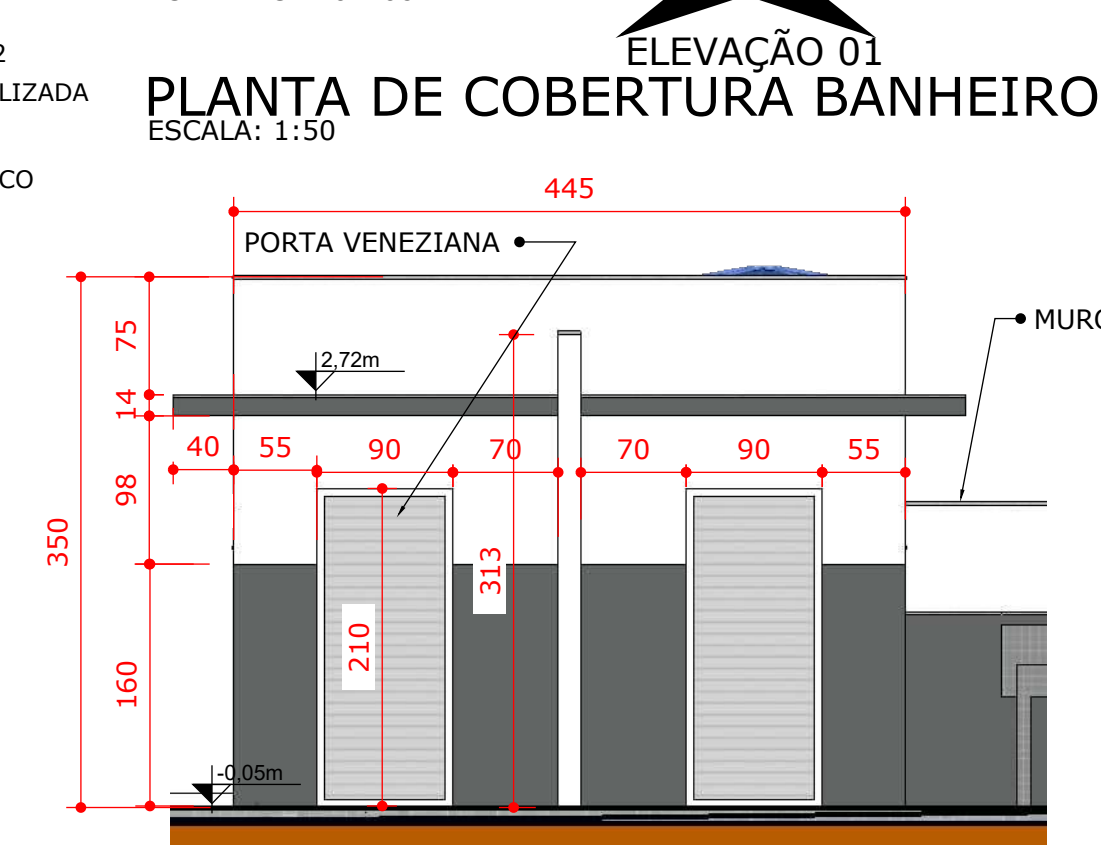


ELEVÇÃO 08
ESCALA: 1:50

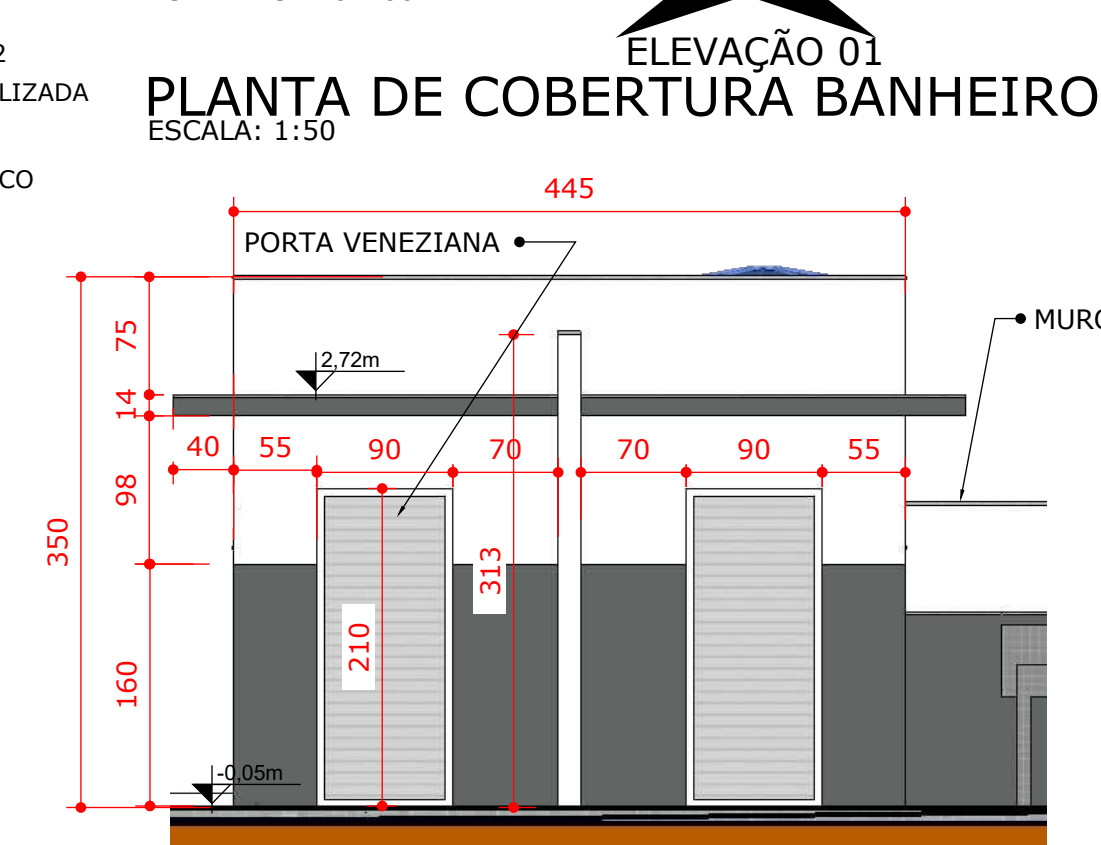


ELEVÇÃO 09
ESCALA: 1:50

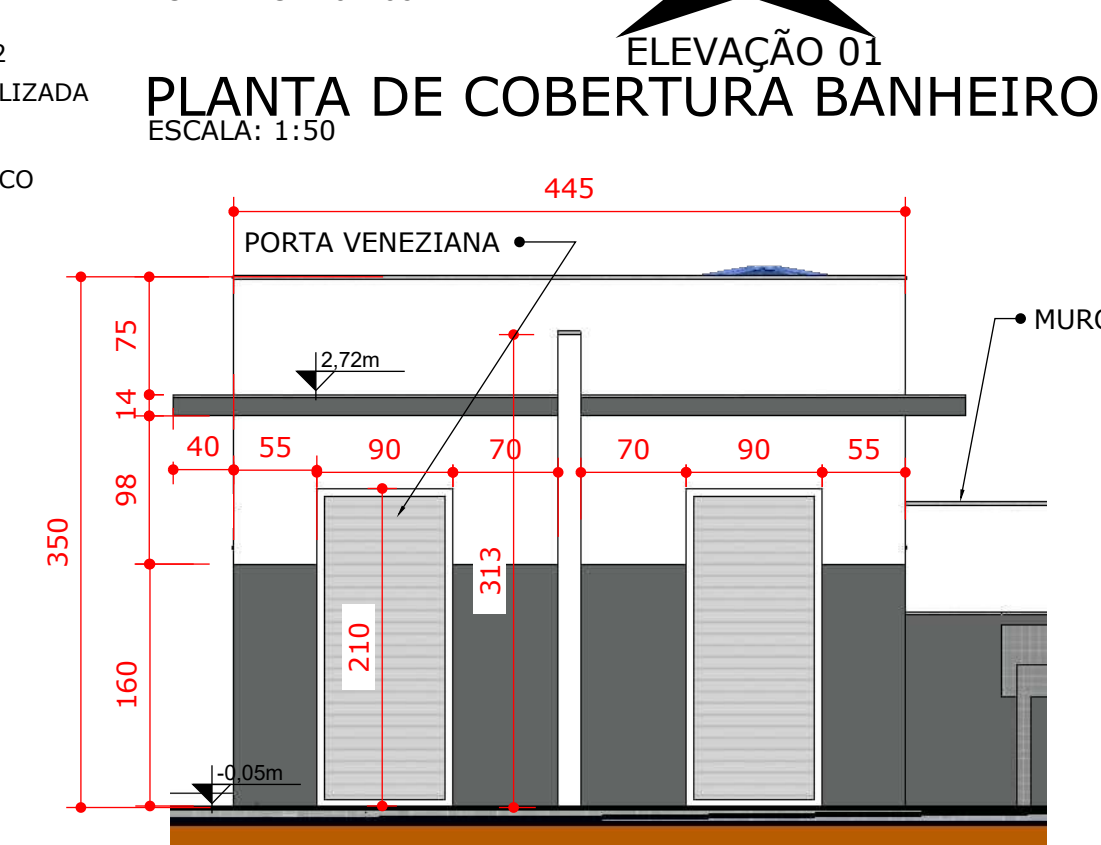


ELEVÇÃO 10
ESCALA: 1:50

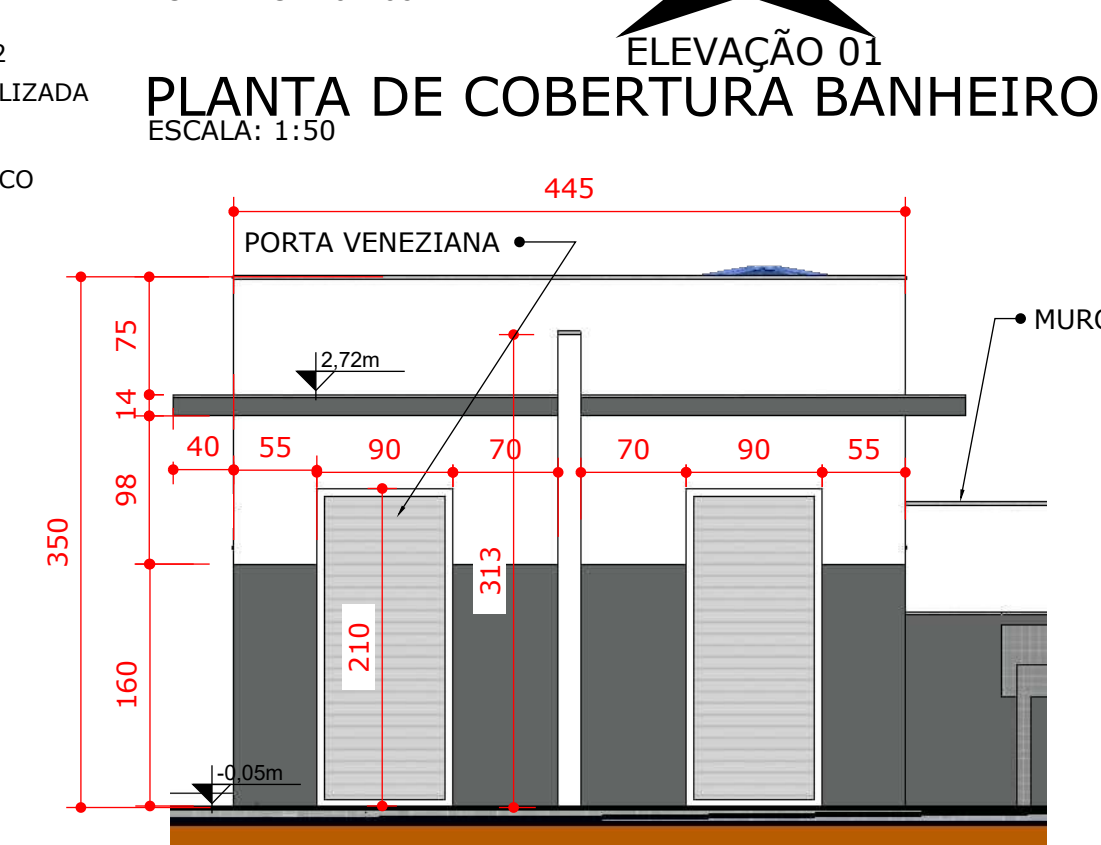


ELEVÇÃO 11
ESCALA: 1:50

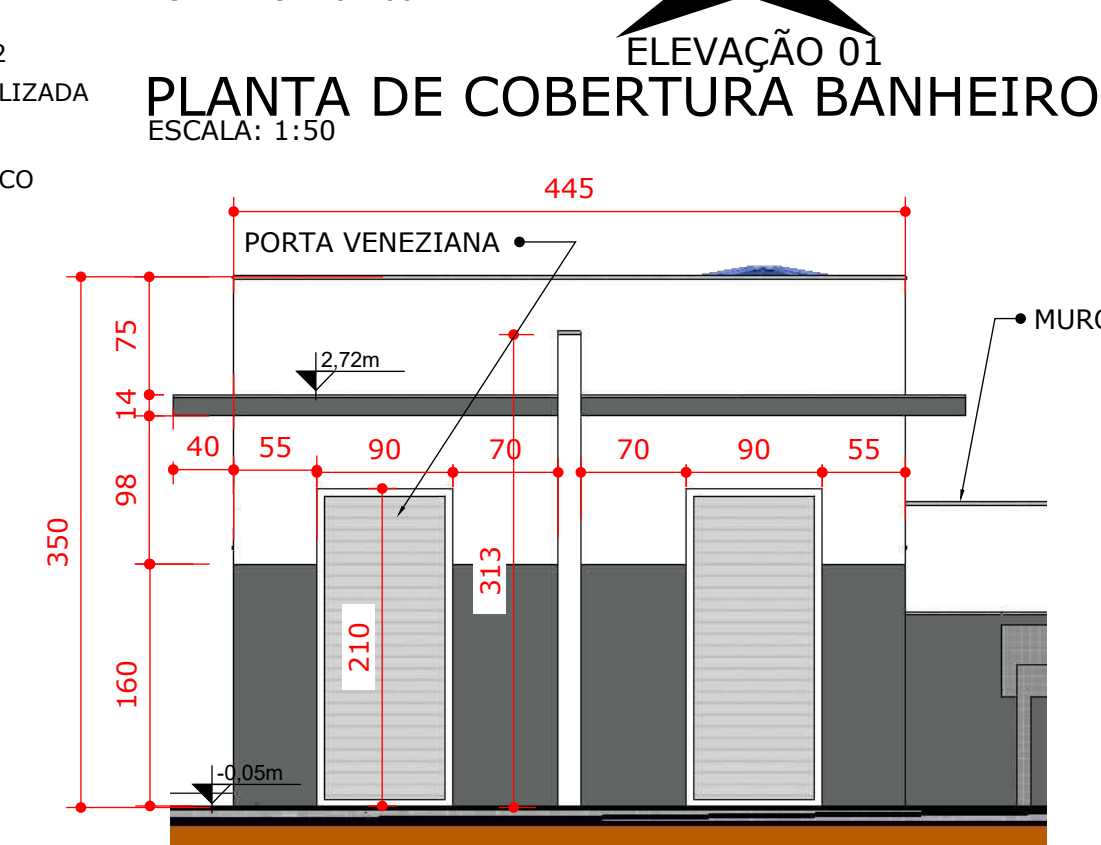


ELEVÇÃO 12
ESCALA: 1:50

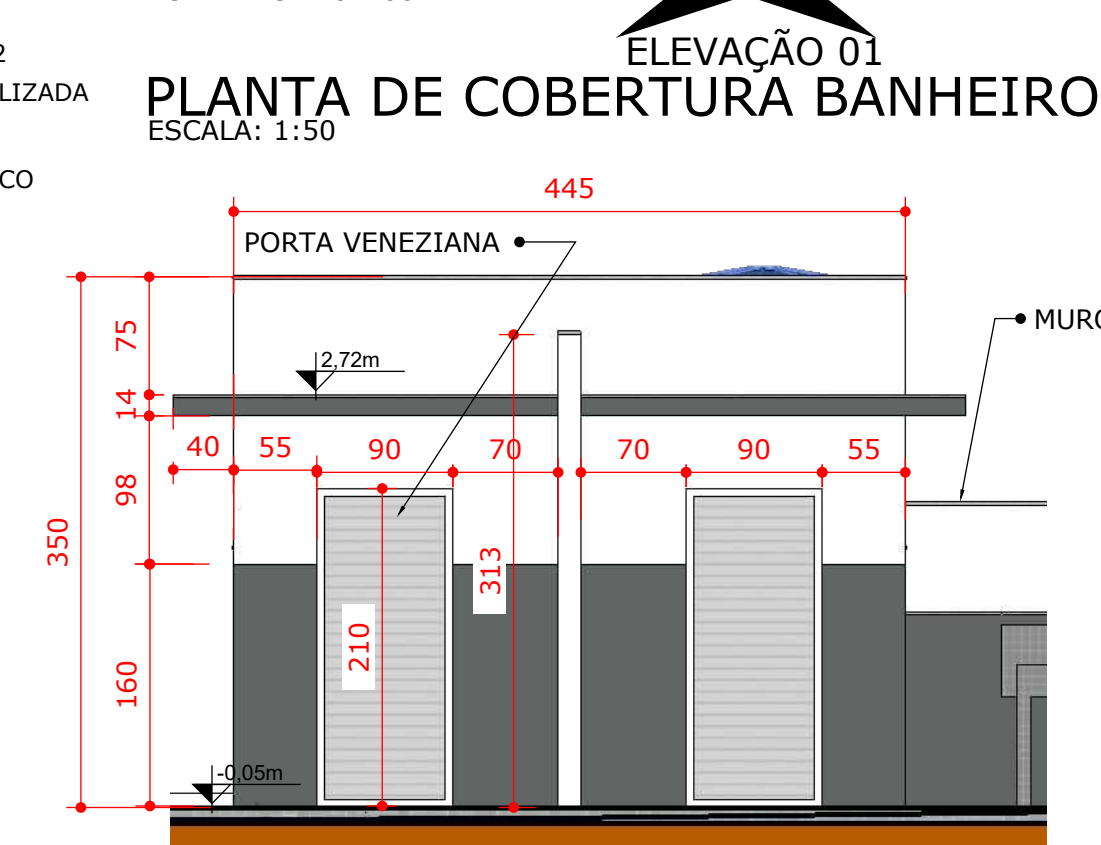


ELEVÇÃO 13
ESCALA: 1:50

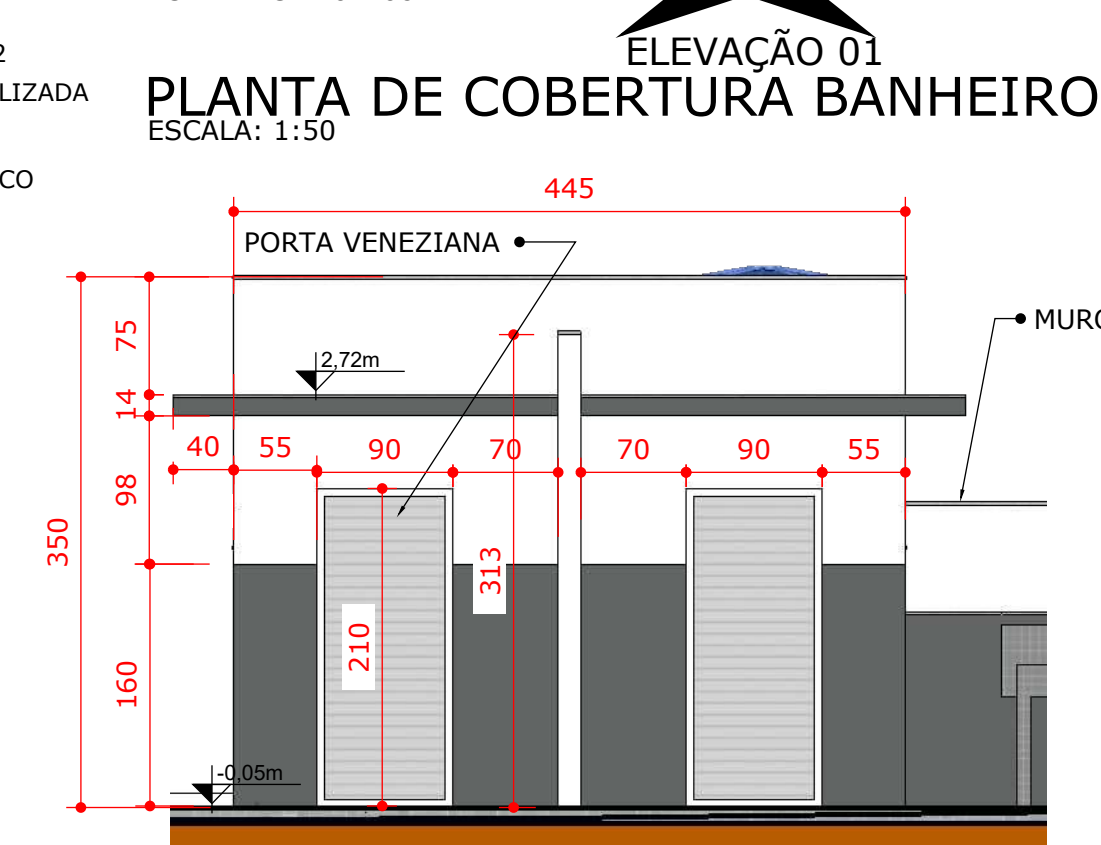


ELEVÇÃO 14
ESCALA: 1:50

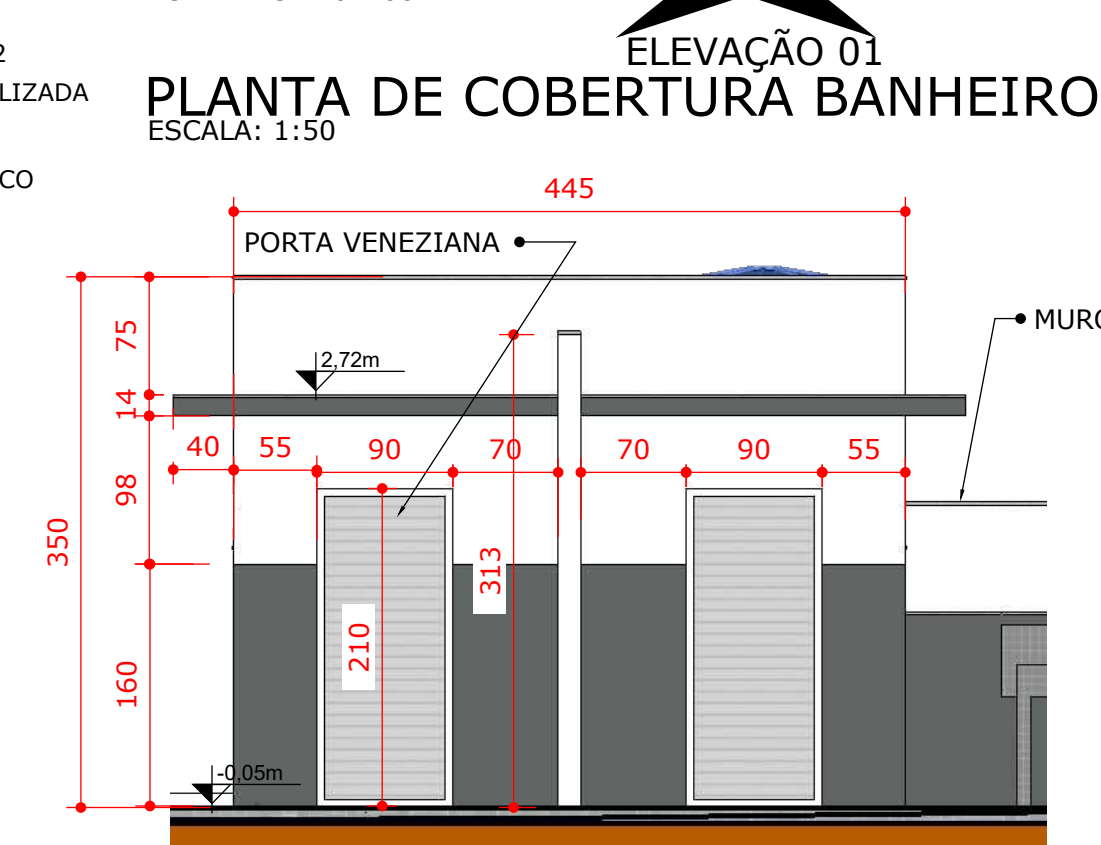


ELEVÇÃO 15
ESCALA: 1:50

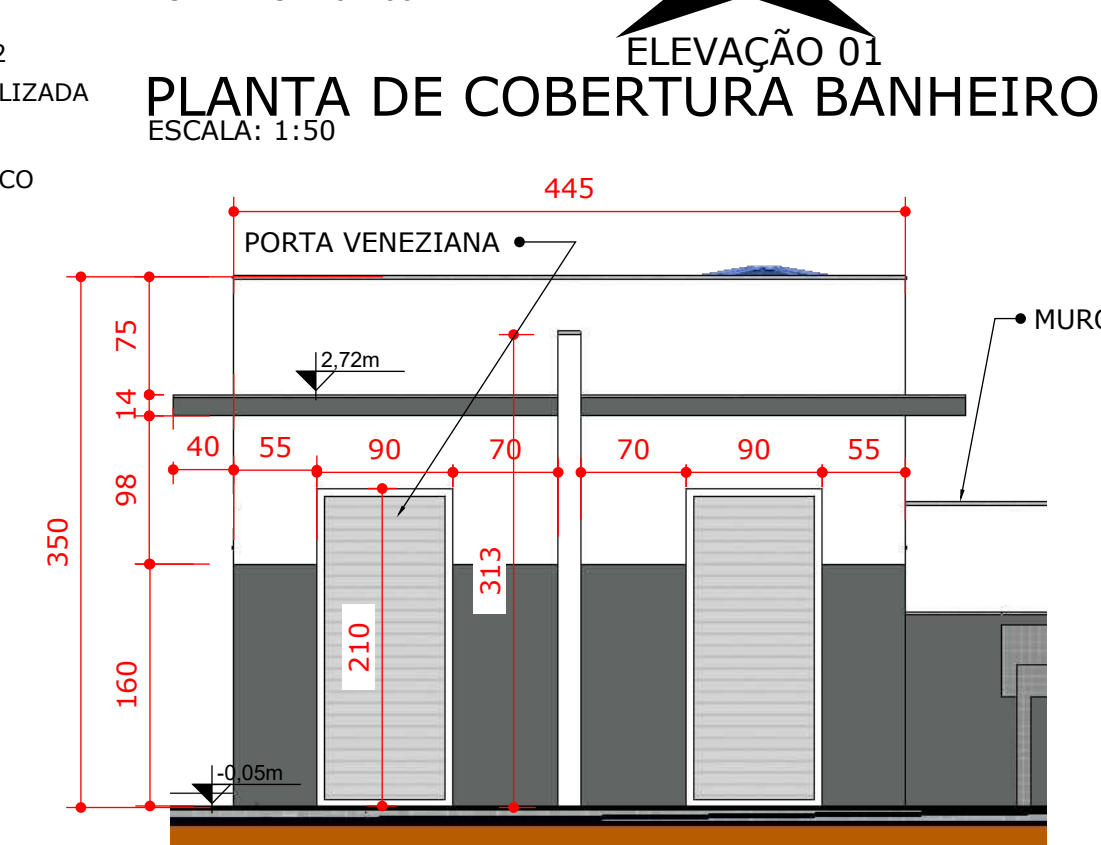


ELEVÇÃO 16
ESCALA: 1:50

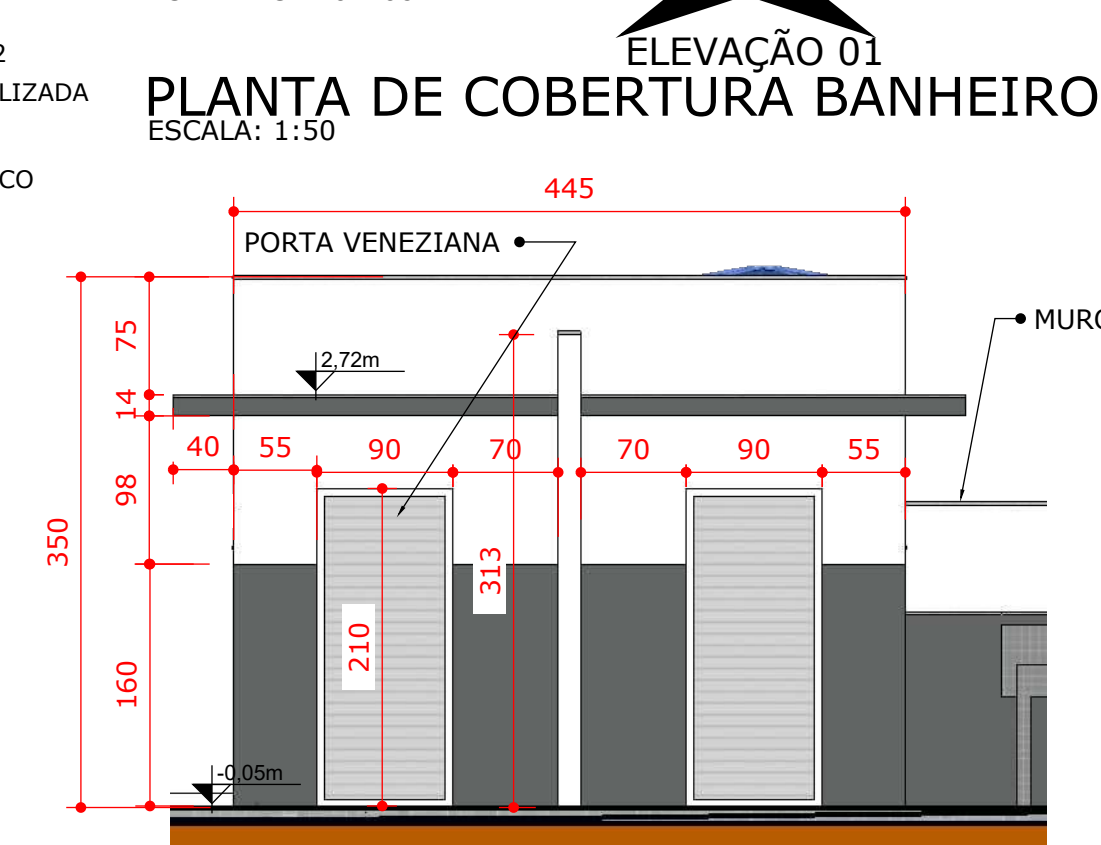


ELEVÇÃO 17
ESCALA: 1:50

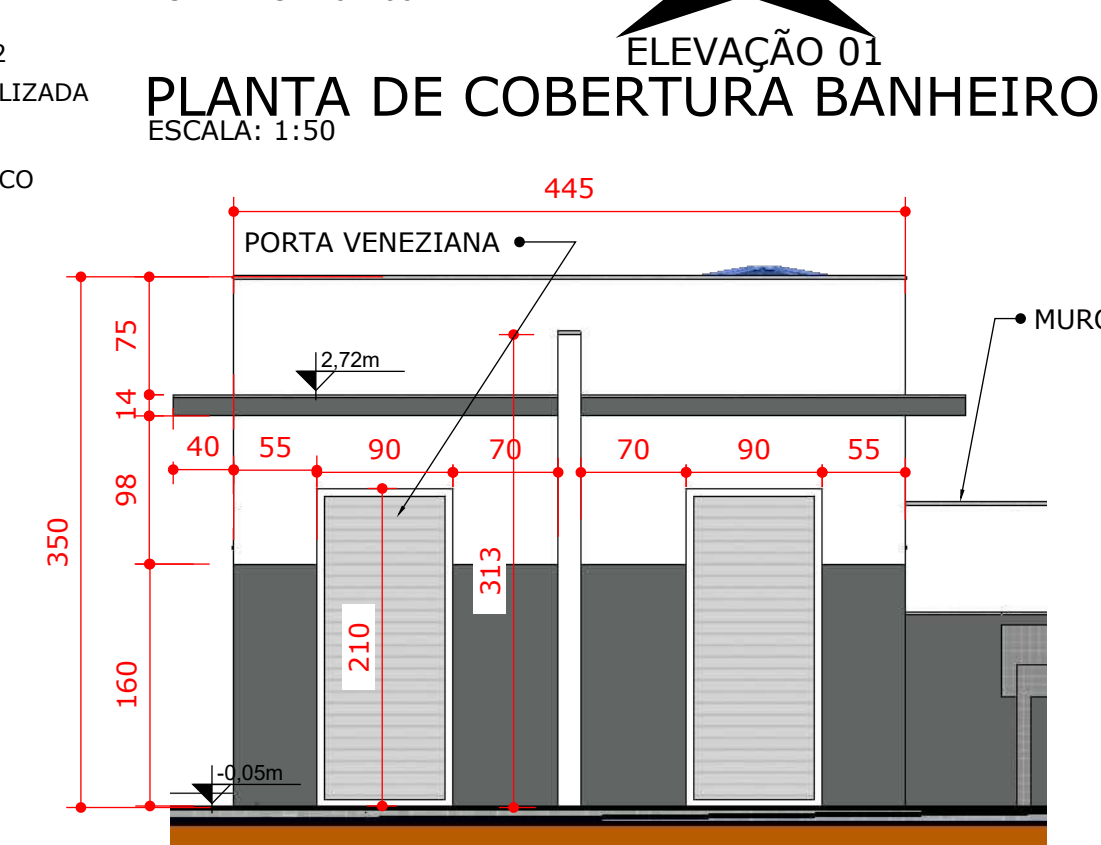


ELEVÇÃO 18
ESCALA: 1:50

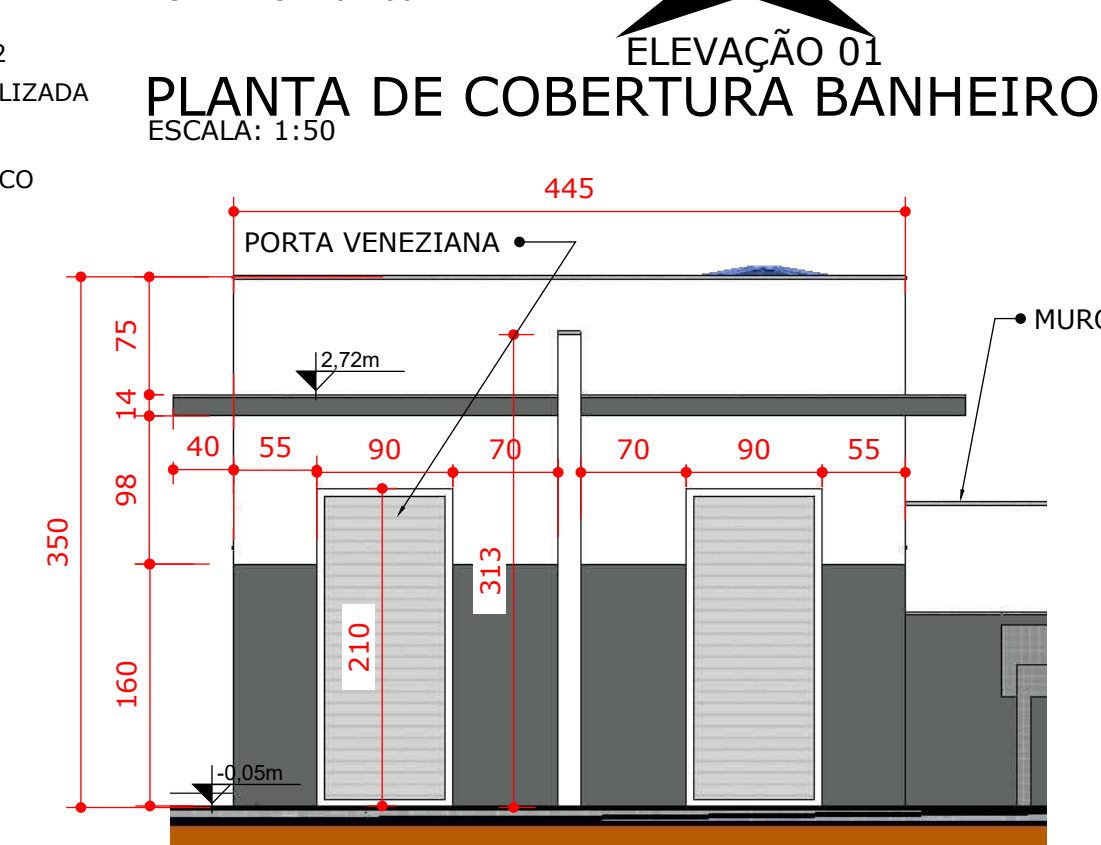


ELEVÇÃO 19
ESCALA: 1:50

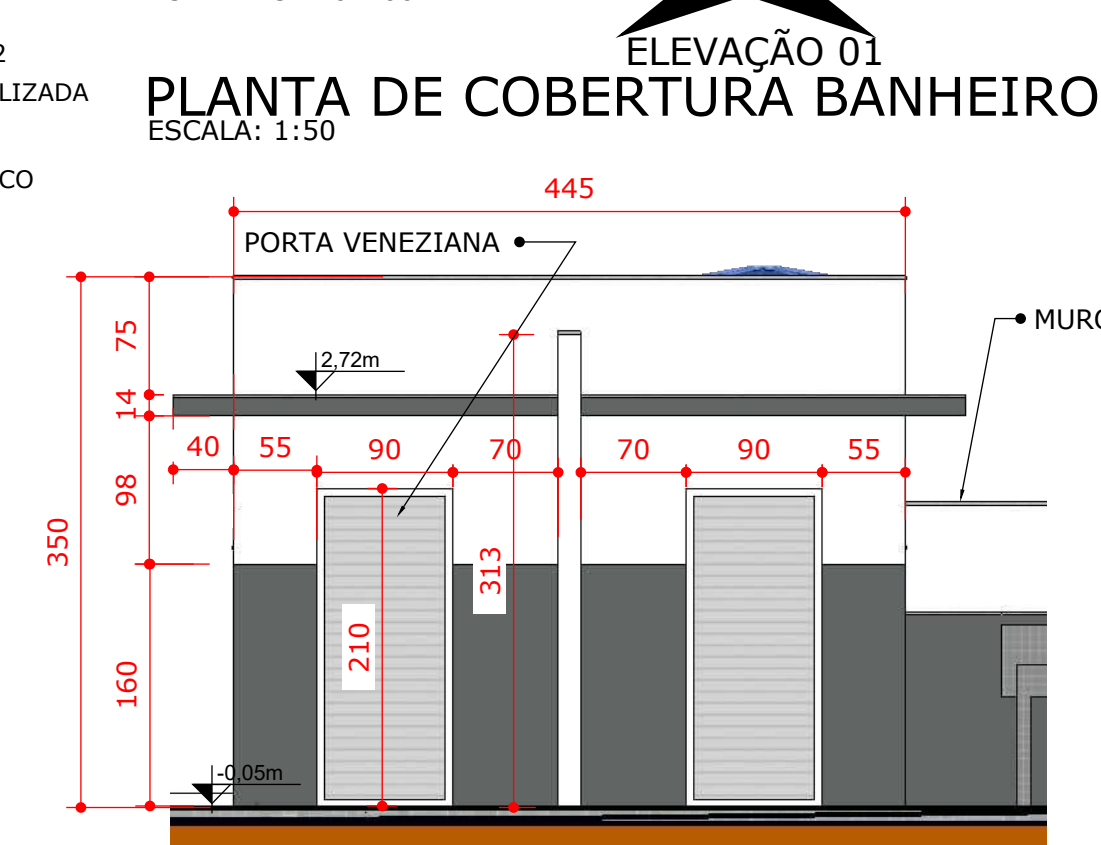


ELEVÇÃO 20
ESCALA: 1:50

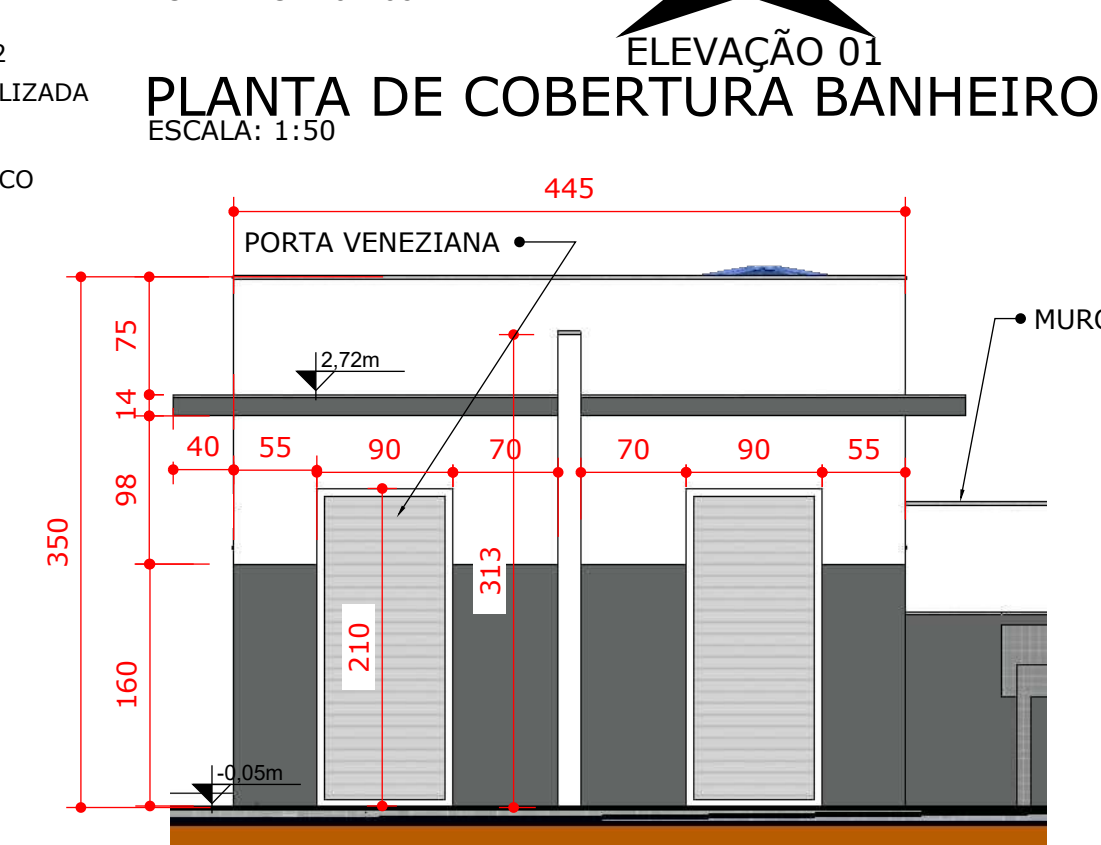


ELEVÇÃO 21
ESCALA: 1:50

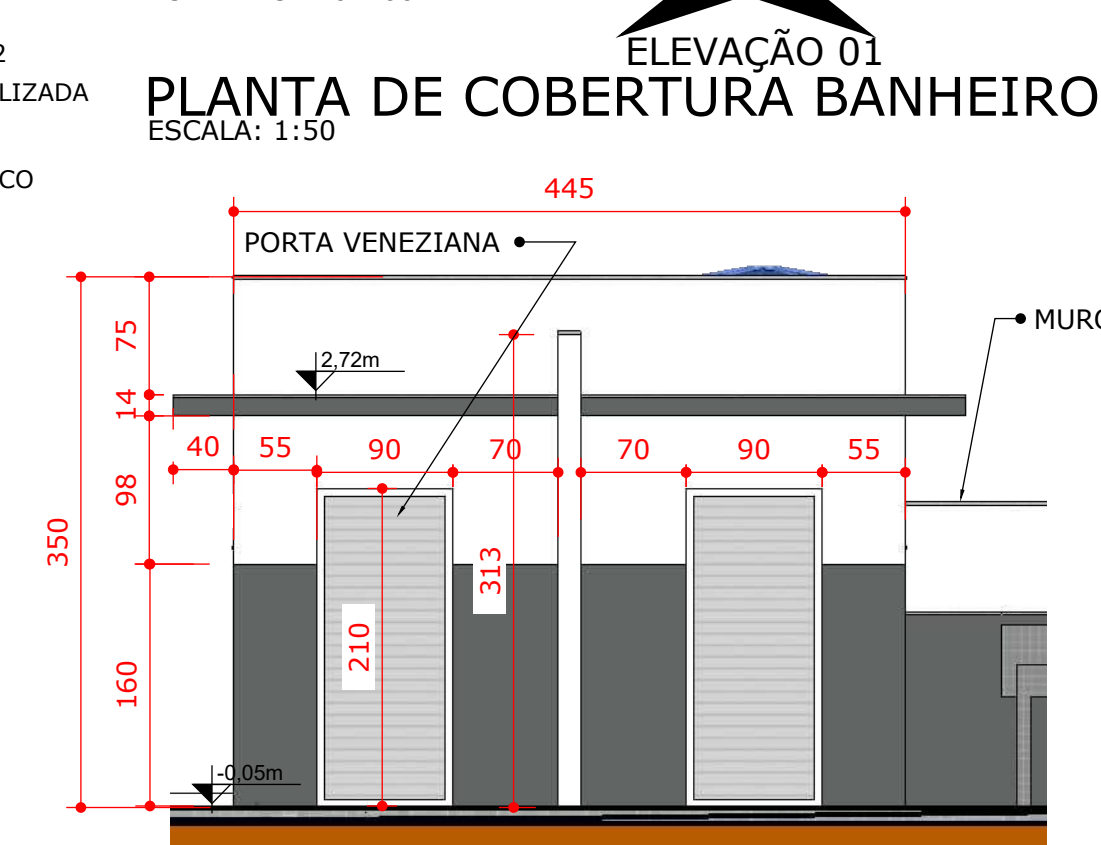


ELEVÇÃO 22
ESCALA: 1:50

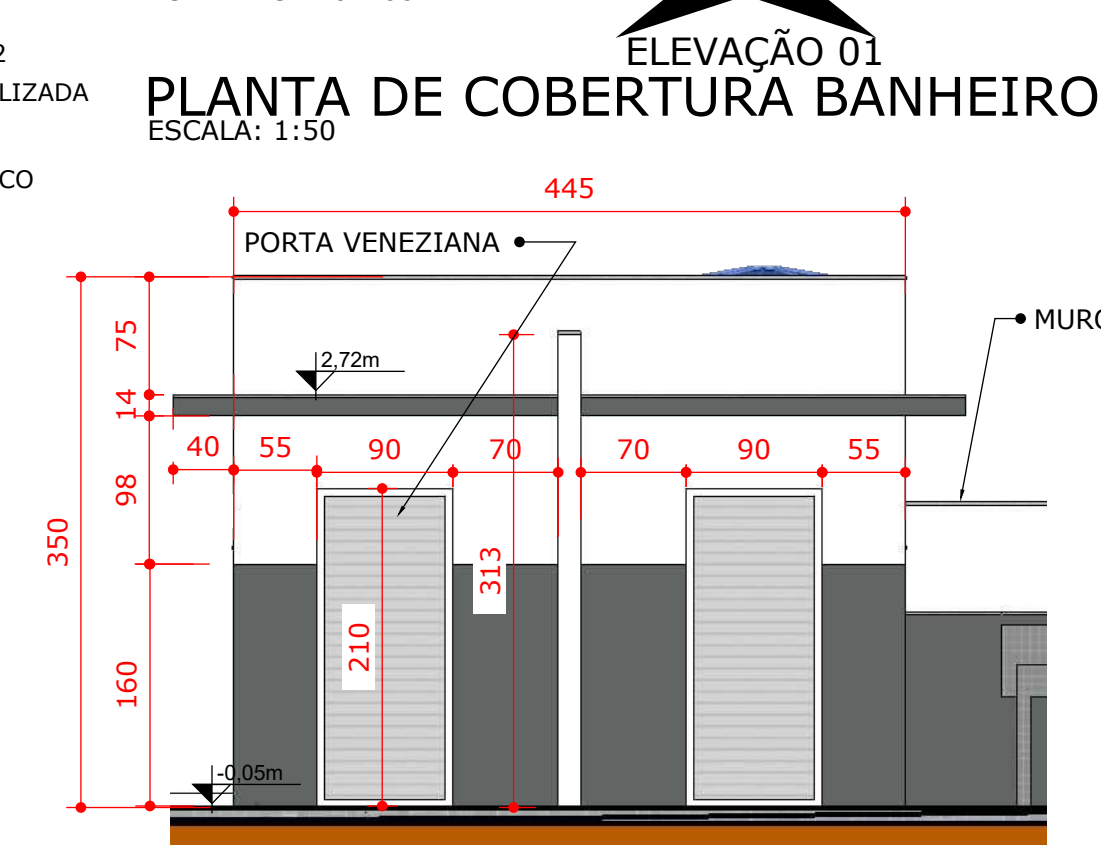


ELEVÇÃO 23
ESCALA: 1:50

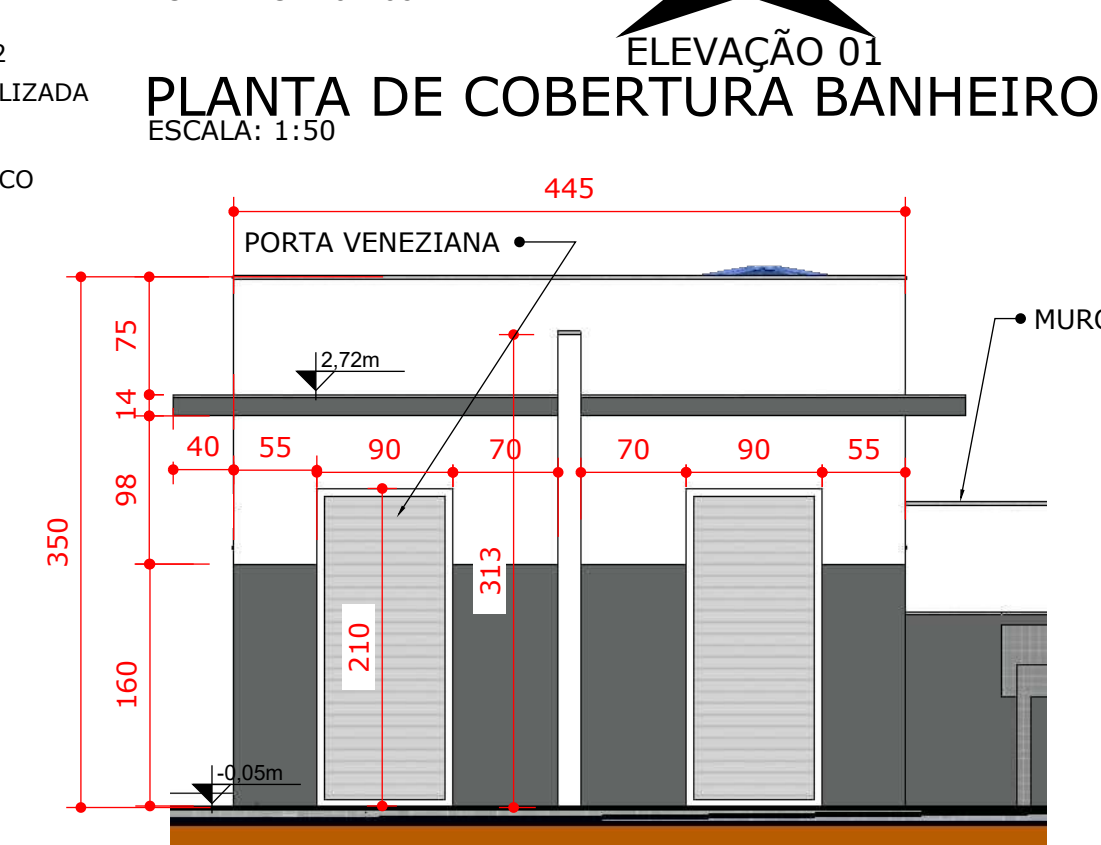


ELEVÇÃO 24
ESCALA: 1:50

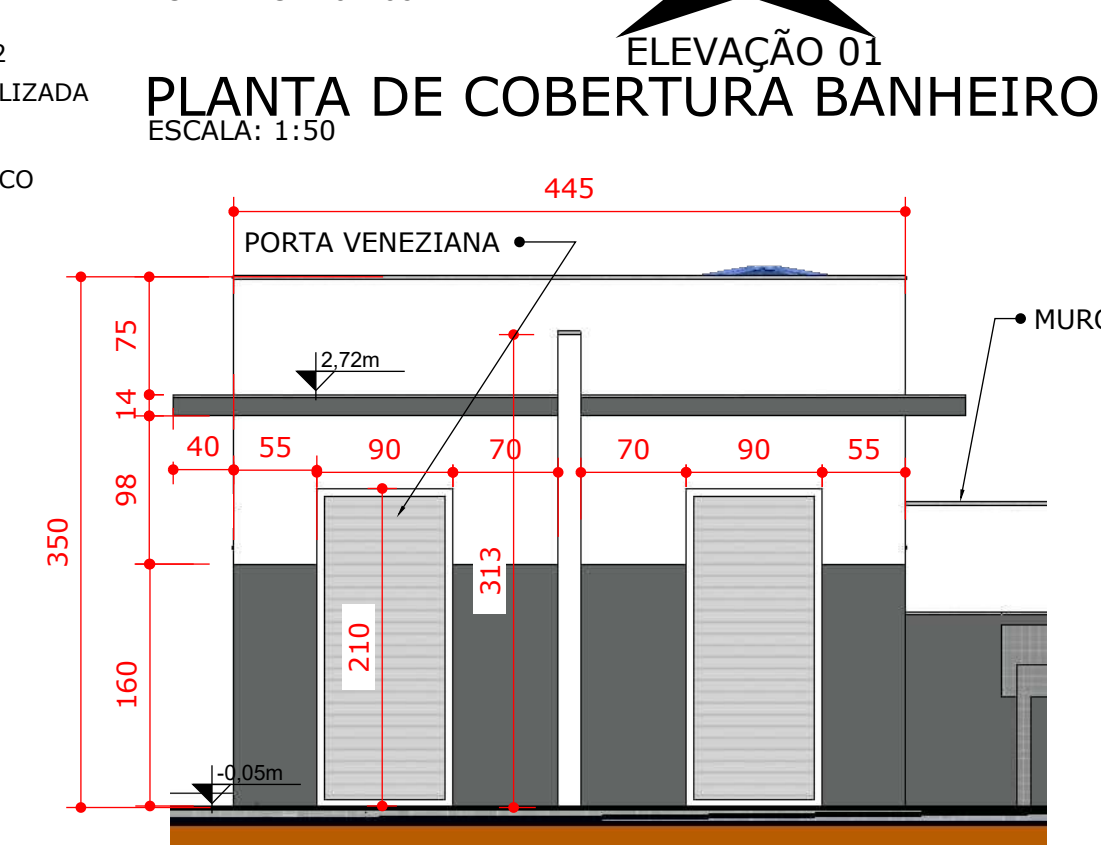


ELEVÇÃO 25
ESCALA: 1:50

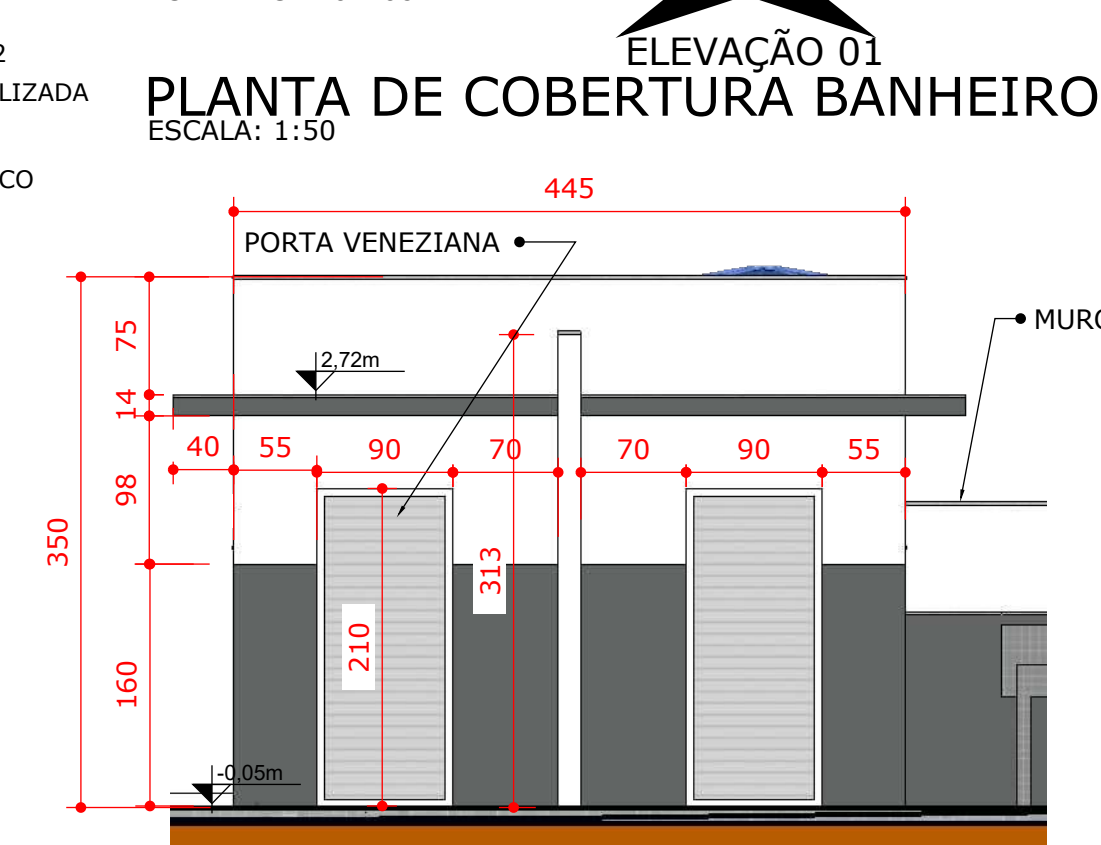


ELEVÇÃO 26
ESCALA: 1:50

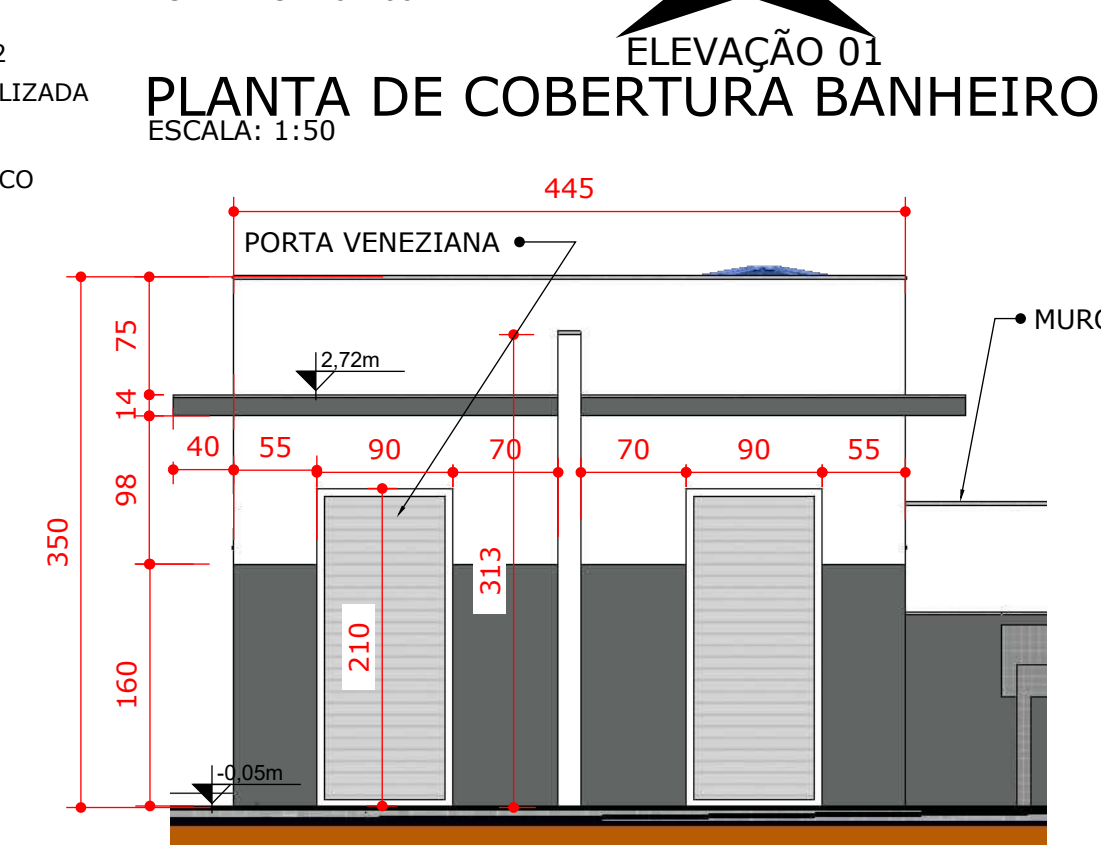


ELEVÇÃO 27
ESCALA: 1:50

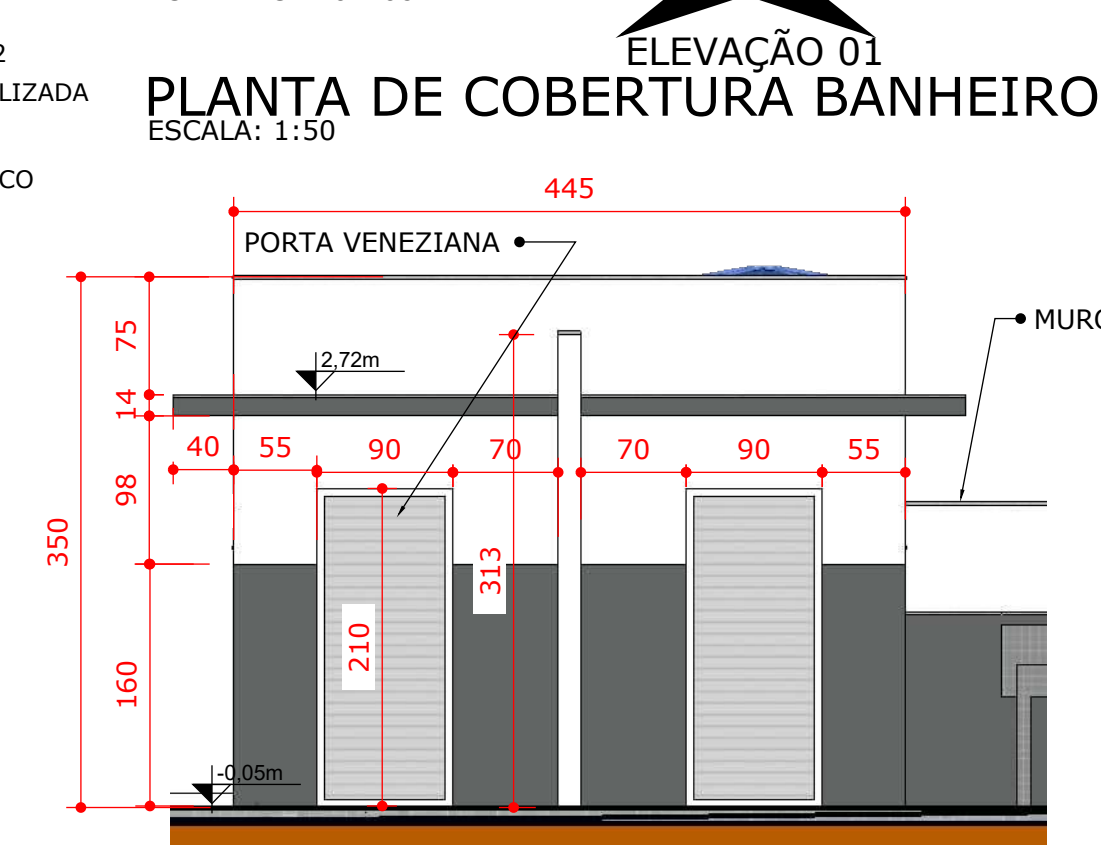


ELEVÇÃO 28
ESCALA: 1:50

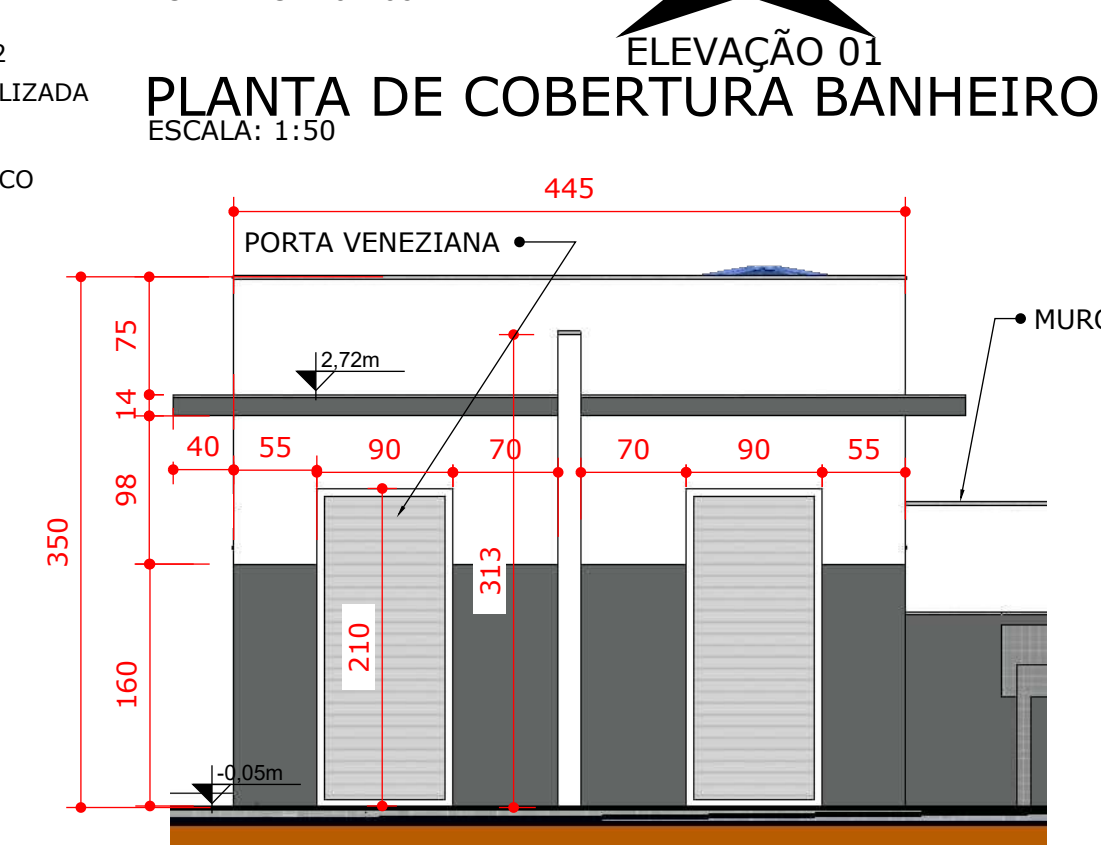


ELEVÇÃO 29
ESCALA: 1:50

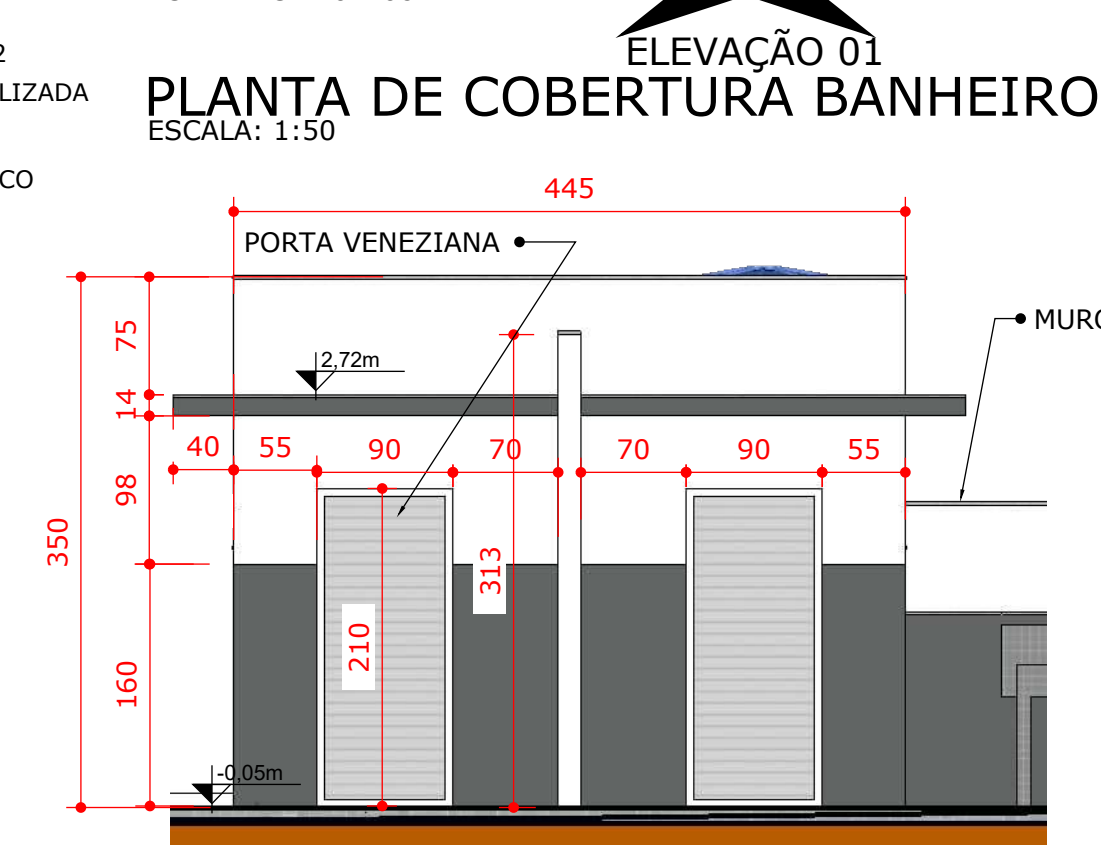


ELEVÇÃO 30
ESCALA: 1:50

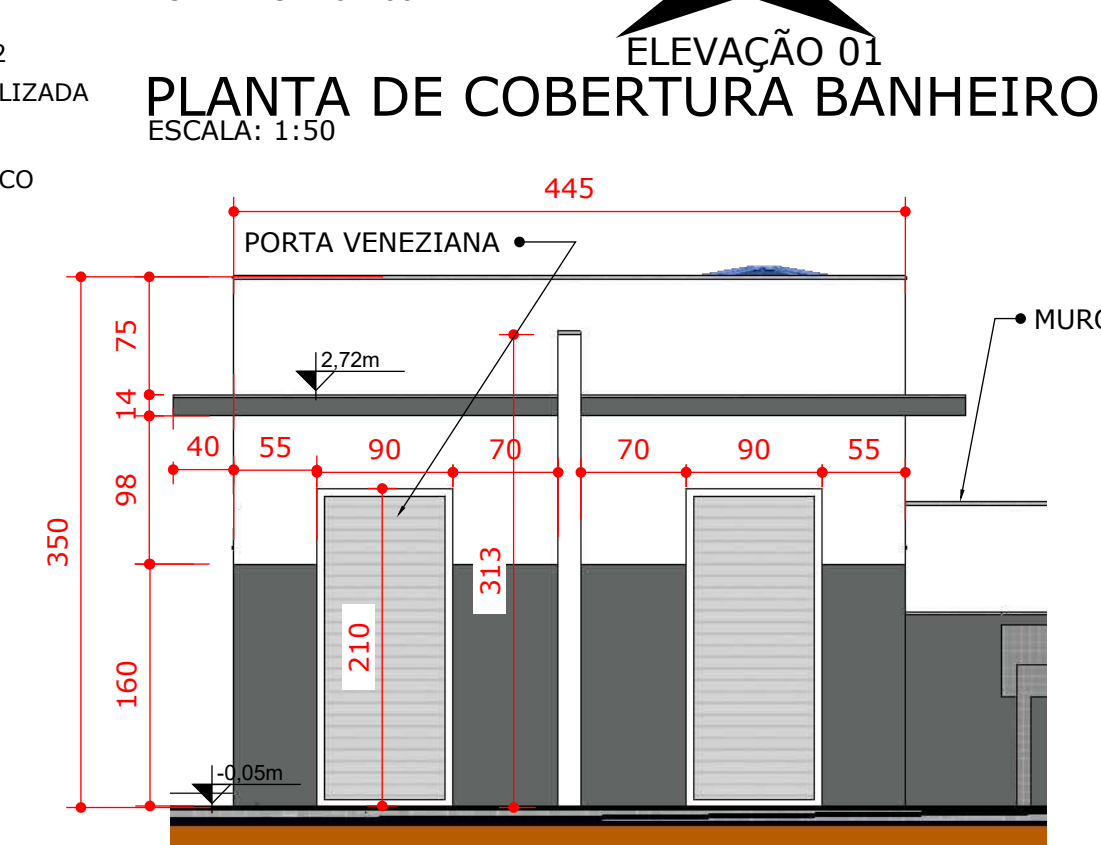


ELEVÇÃO 31
ESCALA: 1:50

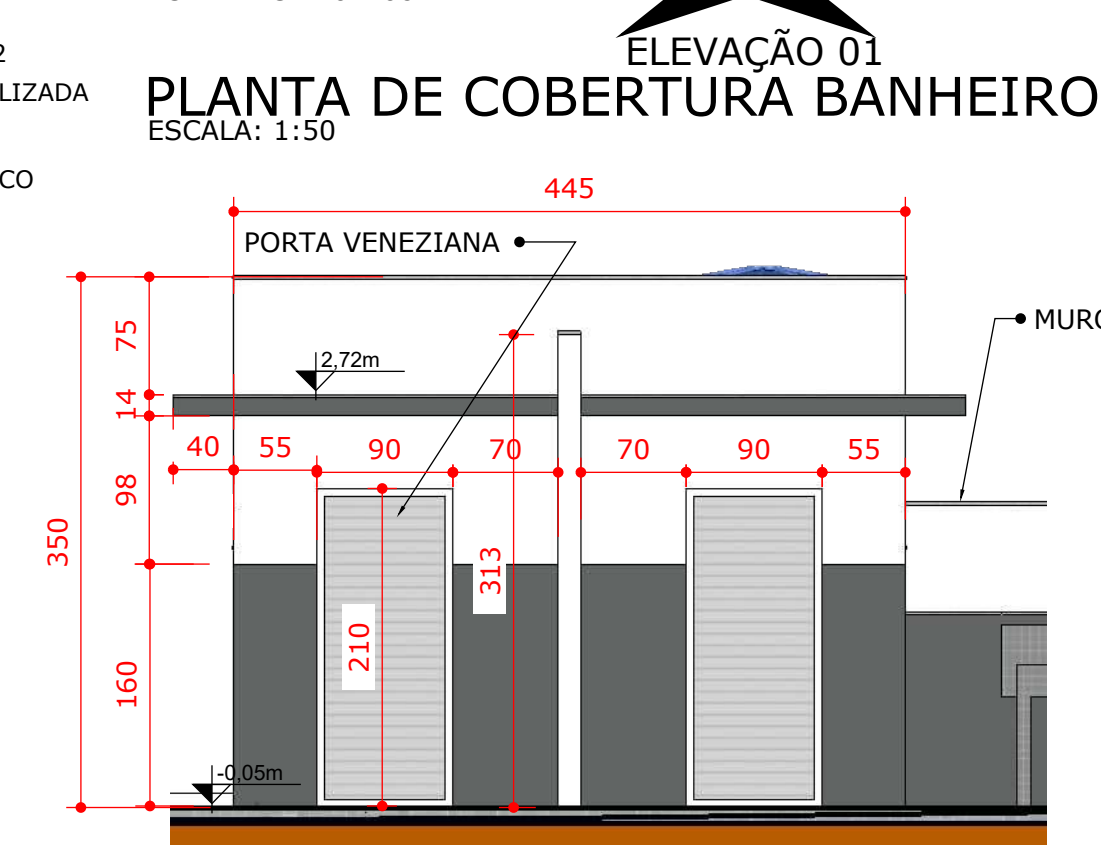


ELEVÇÃO 32
ESCALA: 1:50

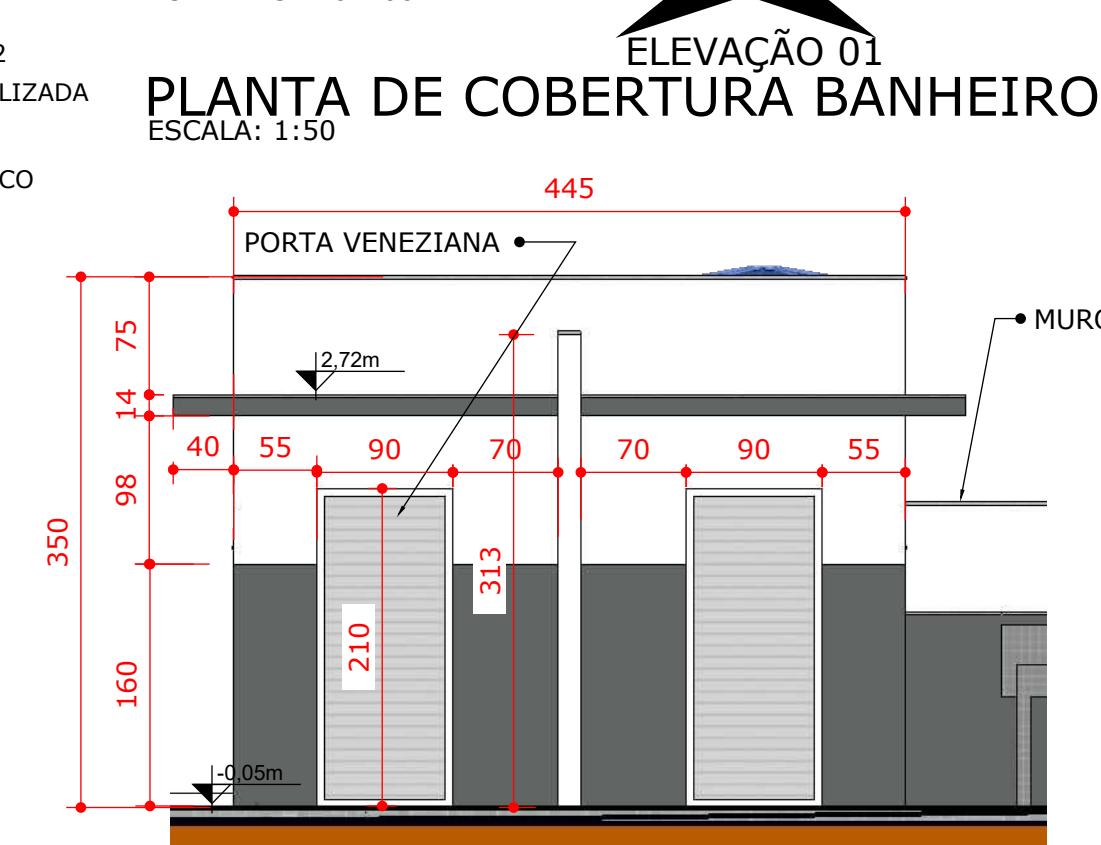


ELEVÇÃO 33
ESCALA: 1:50

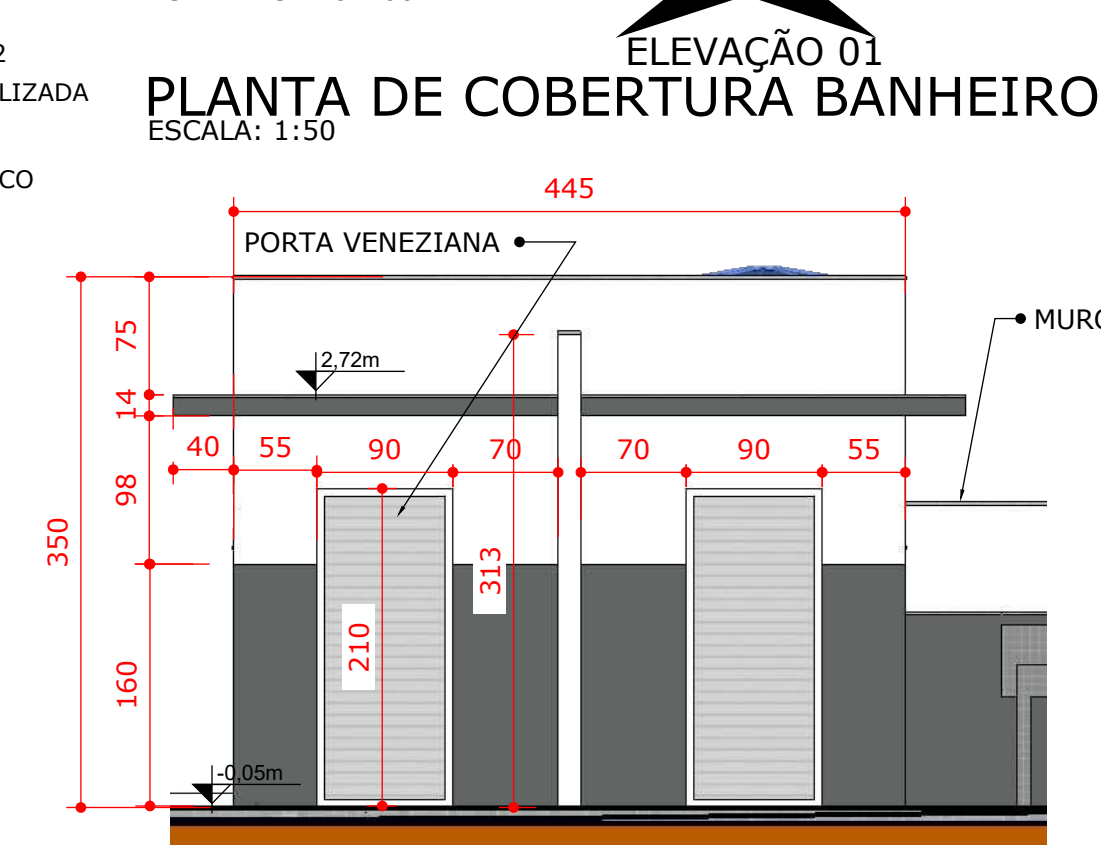


ELEVÇÃO 34
ESCALA: 1:50

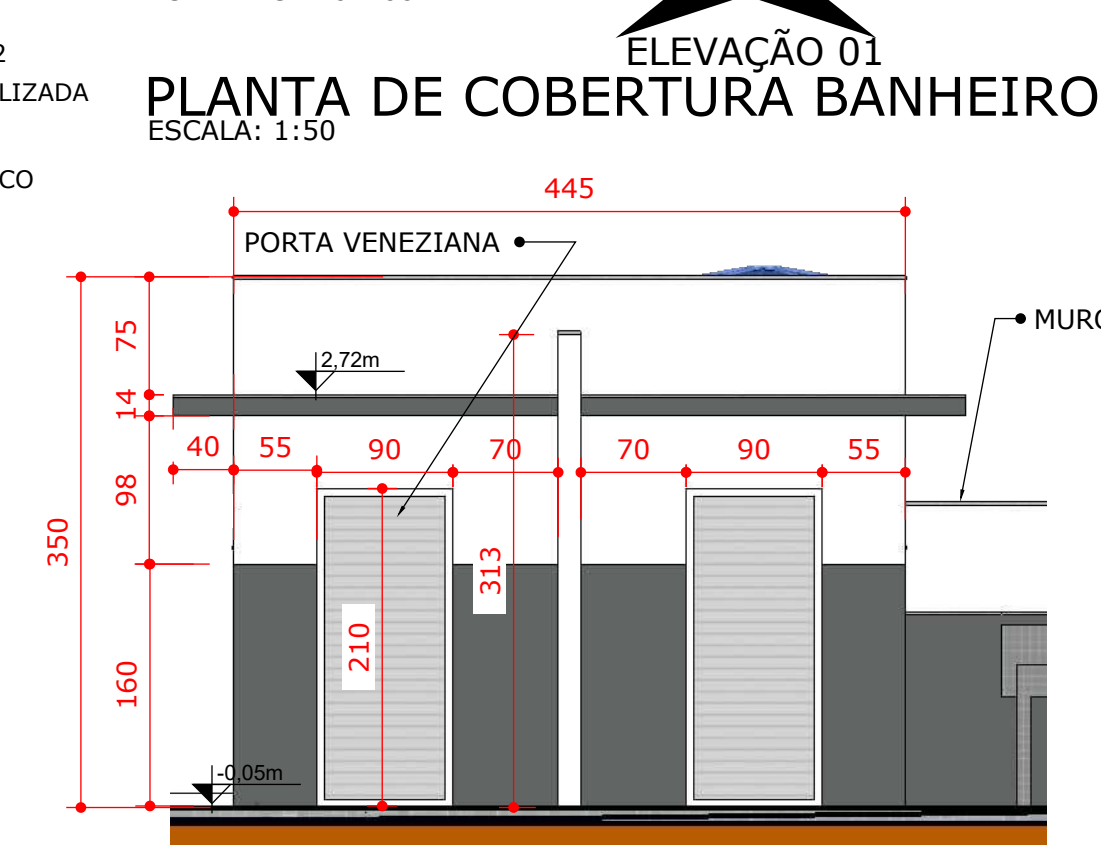


ELEVÇÃO 35
ESCALA: 1:50

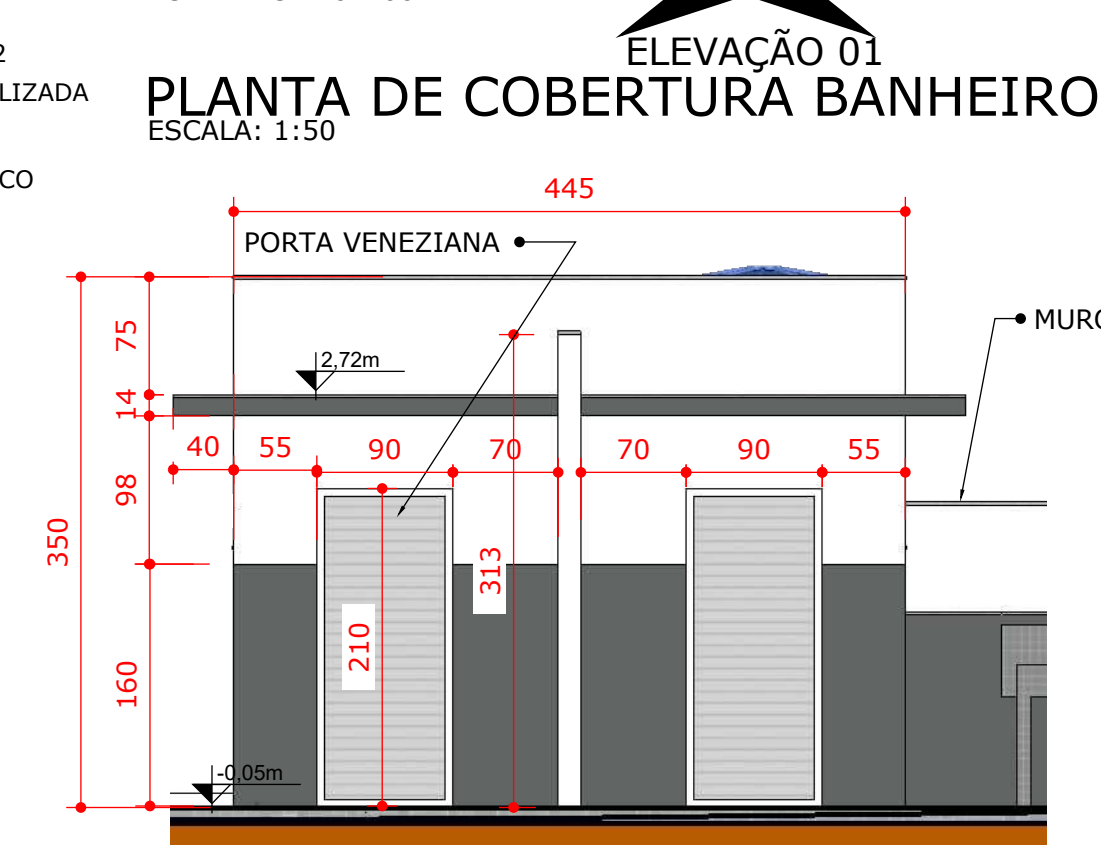


ELEVÇÃO 36
ESCALA: 1:50

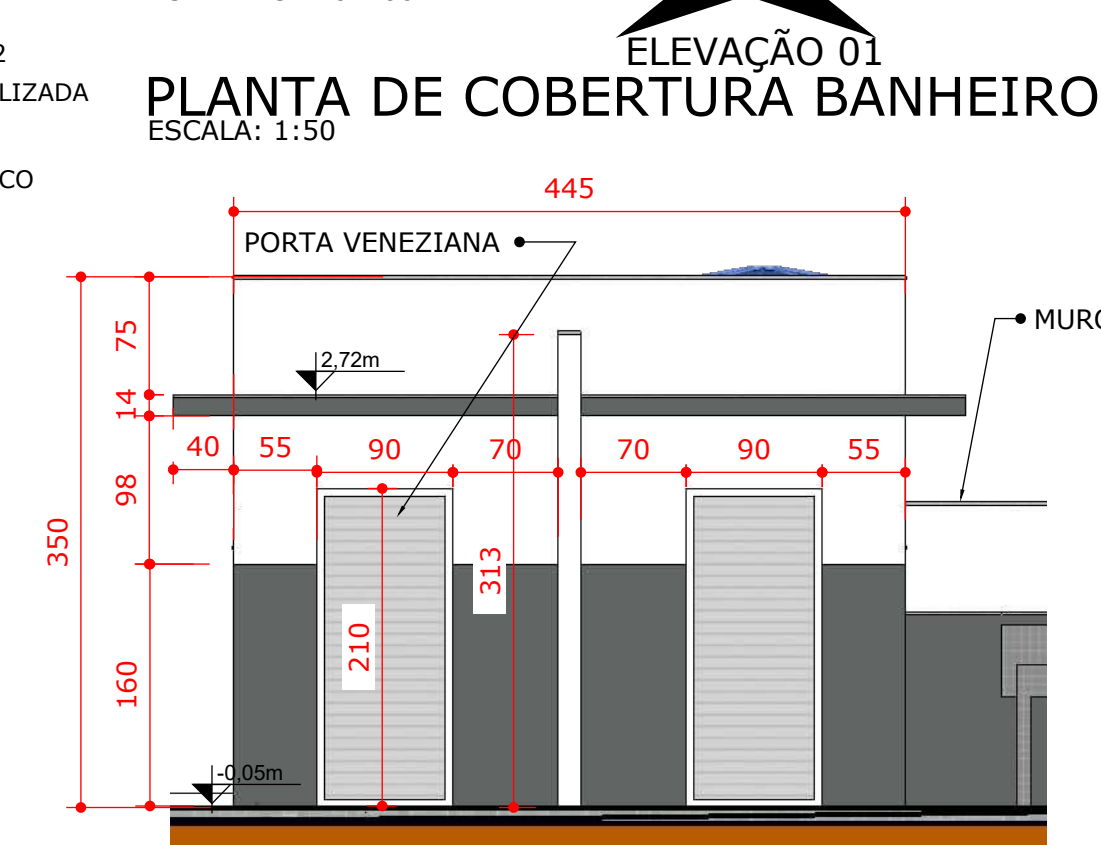


ELEVÇÃO 37
ESCALA: 1:50

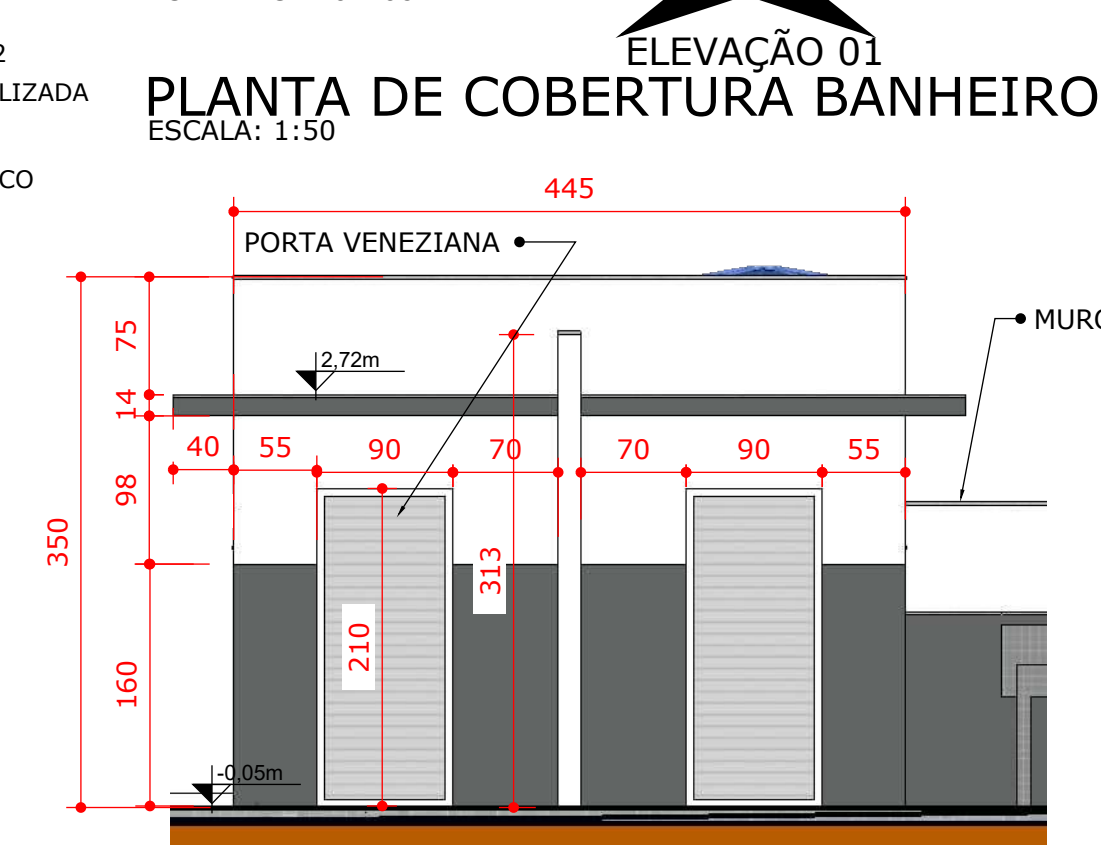


ELEVÇÃO 38
ESCALA: 1:50

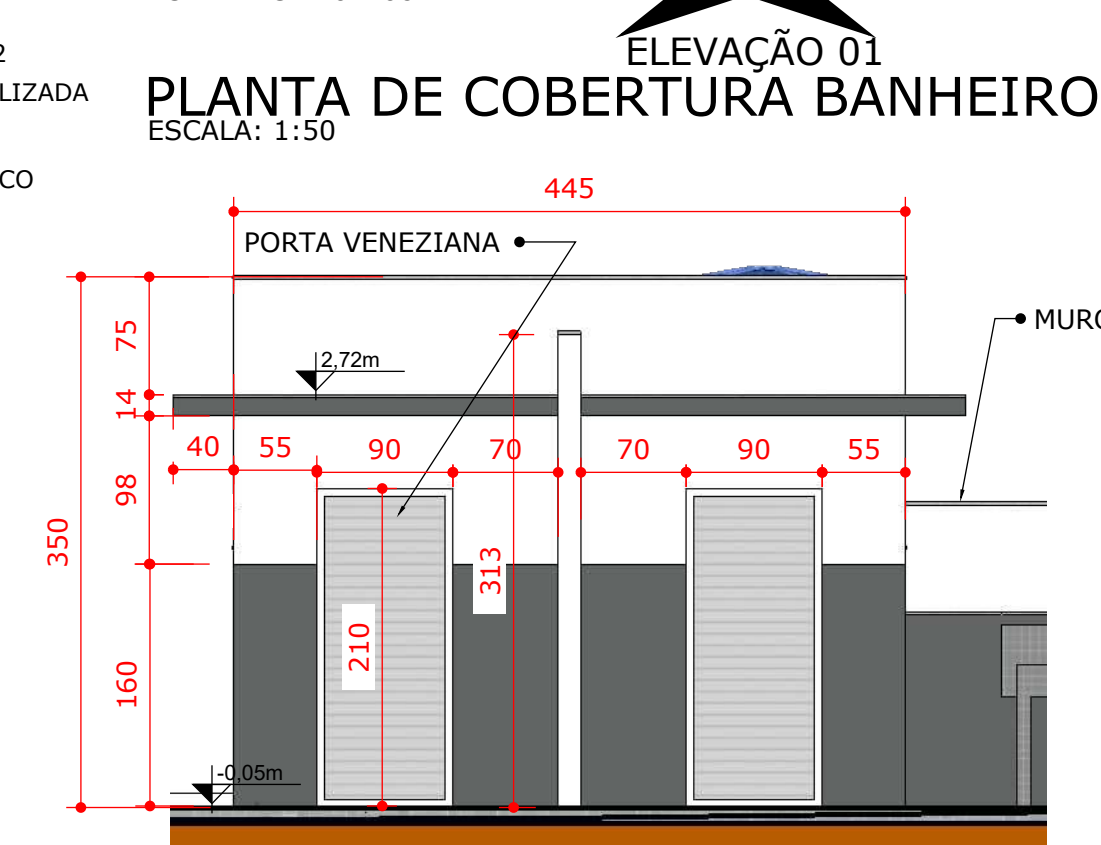


ELEVÇÃO 39
ESCALA: 1:50

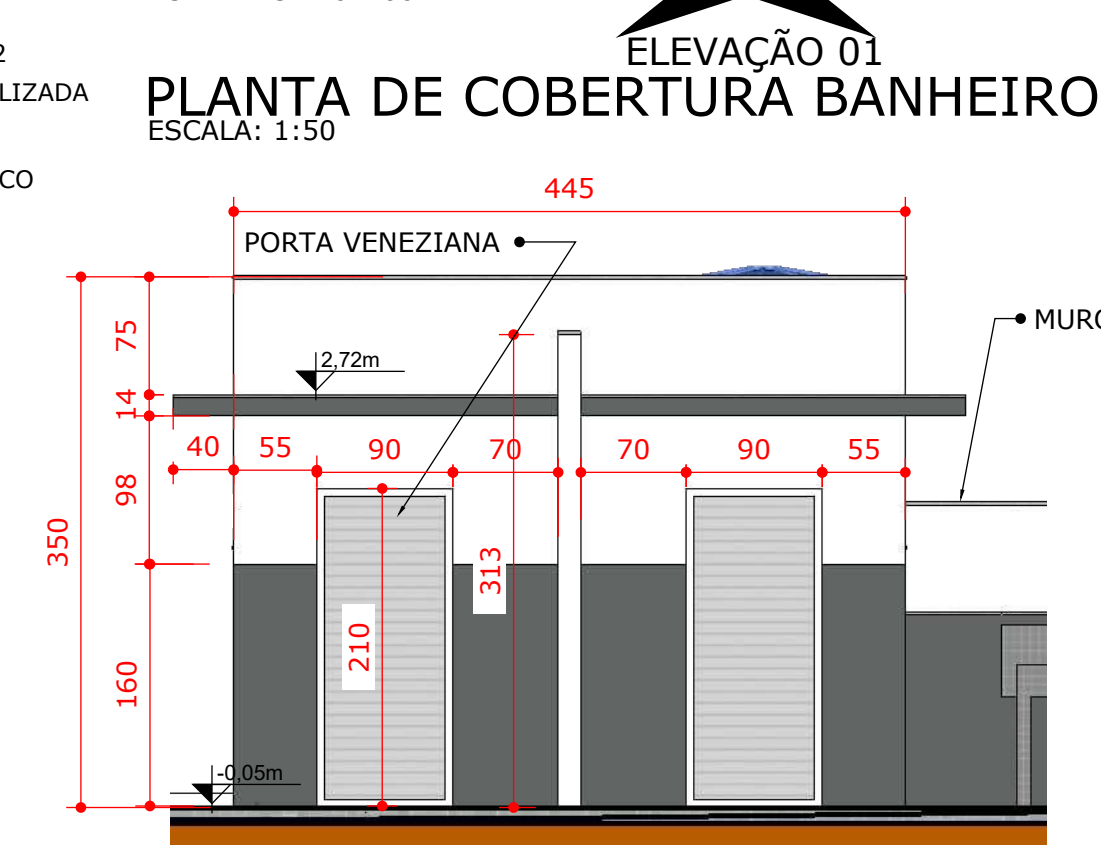


ELEVÇÃO 40
ESCALA: 1:50

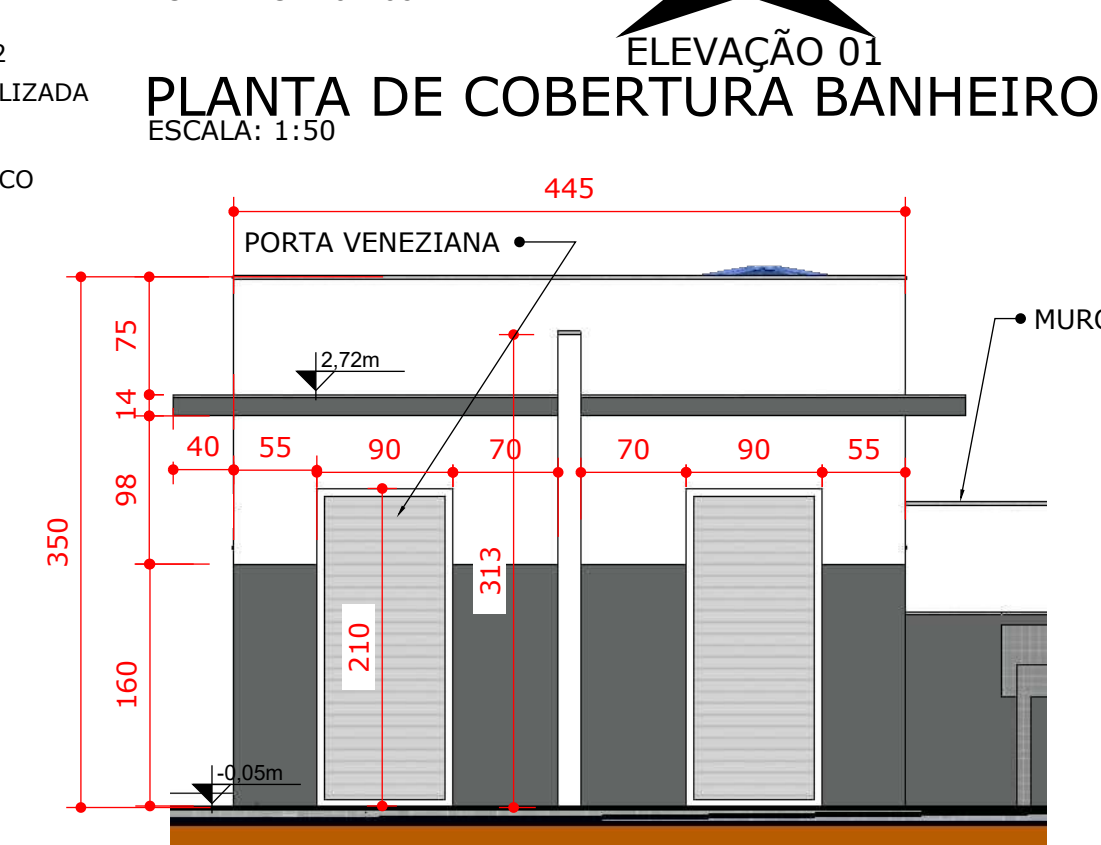


ELEVÇÃO 41
ESCALA: 1:50

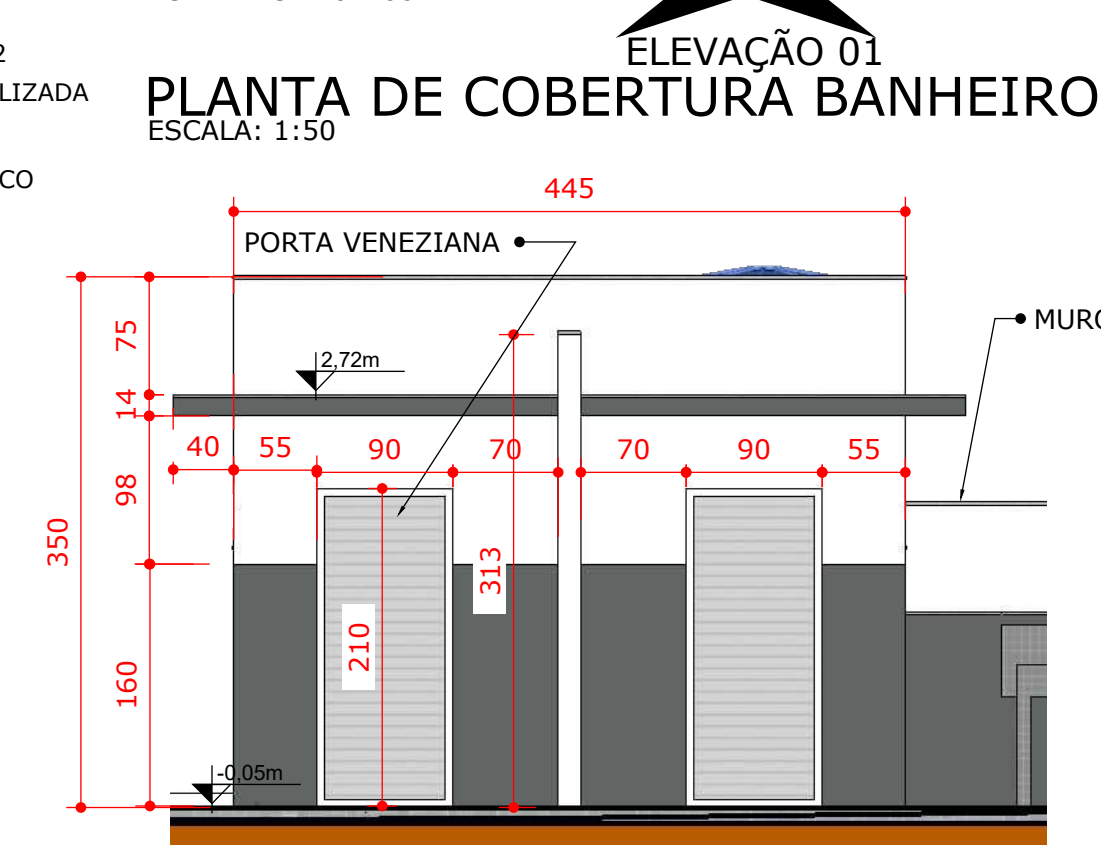


ELEVÇÃO 42
ESCALA: 1:50

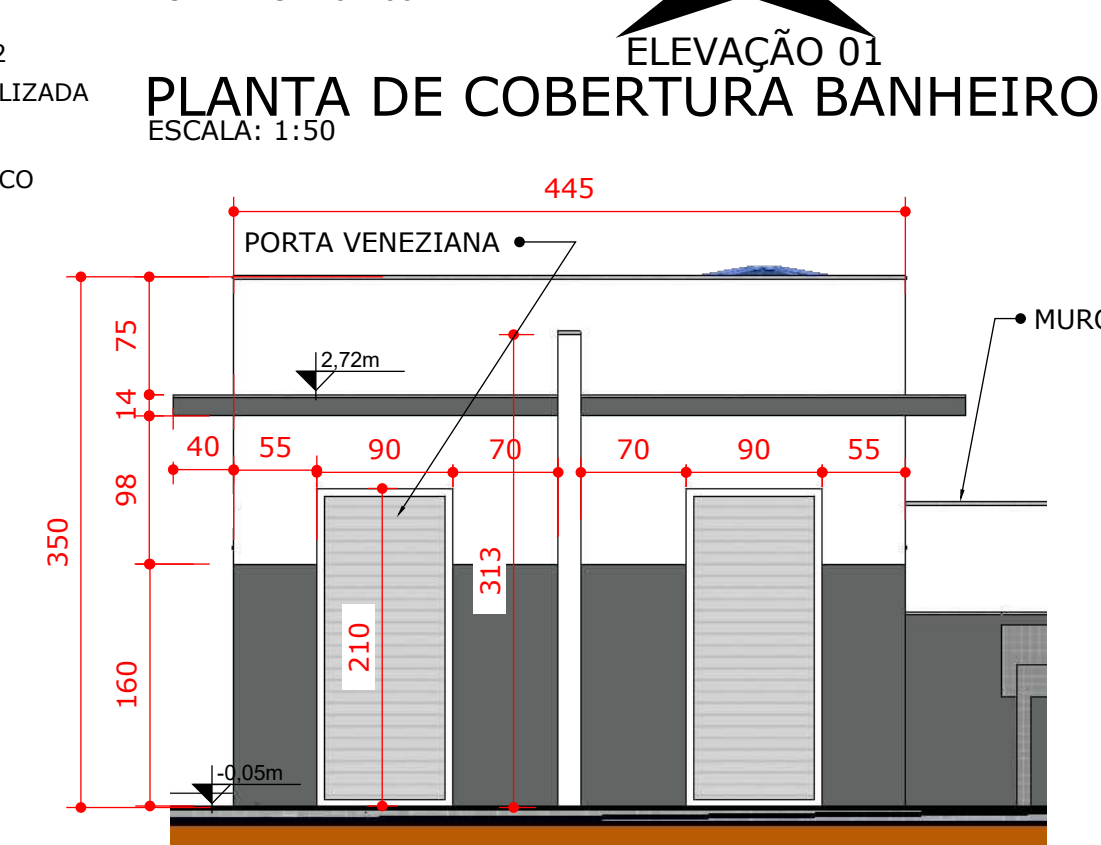


ELEVÇÃO 43
ESCALA: 1:50

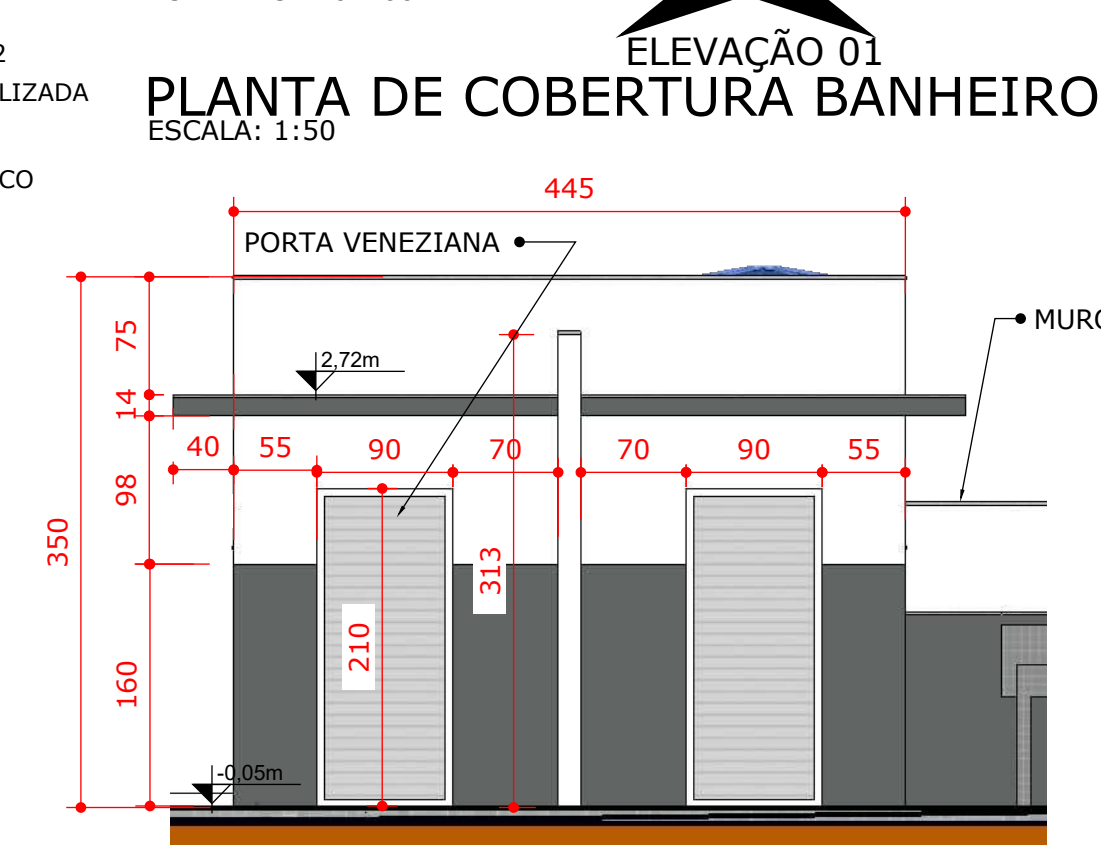


ELEVÇÃO 44
ESCALA: 1:50

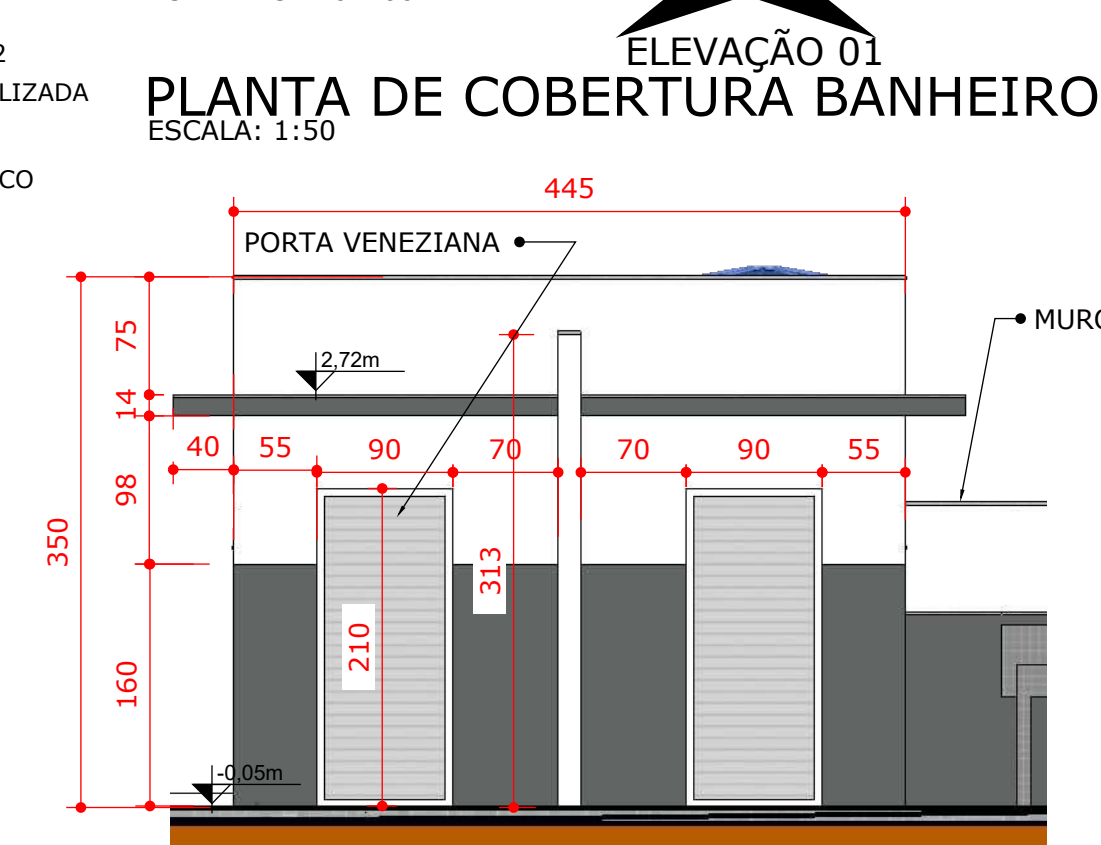


ELEVÇÃO 45
ESCALA: 1:50

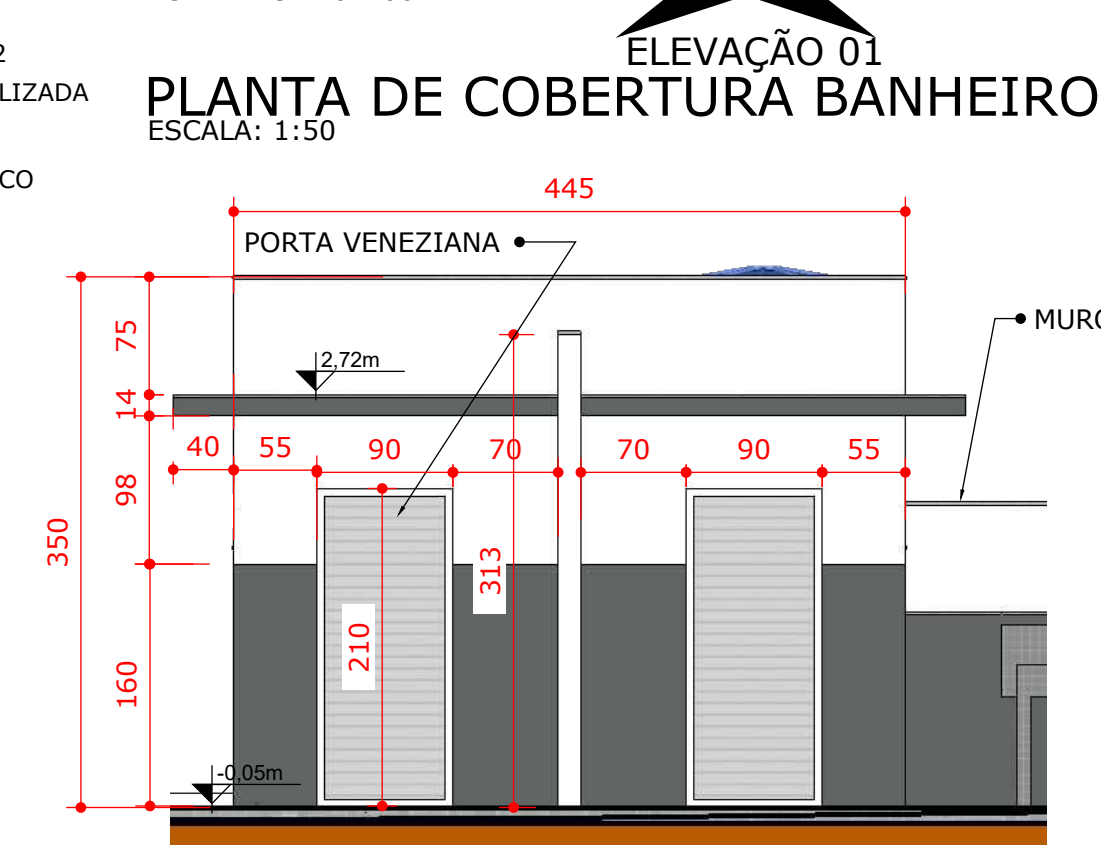


ELEVÇÃO 46
ESCALA: 1:50

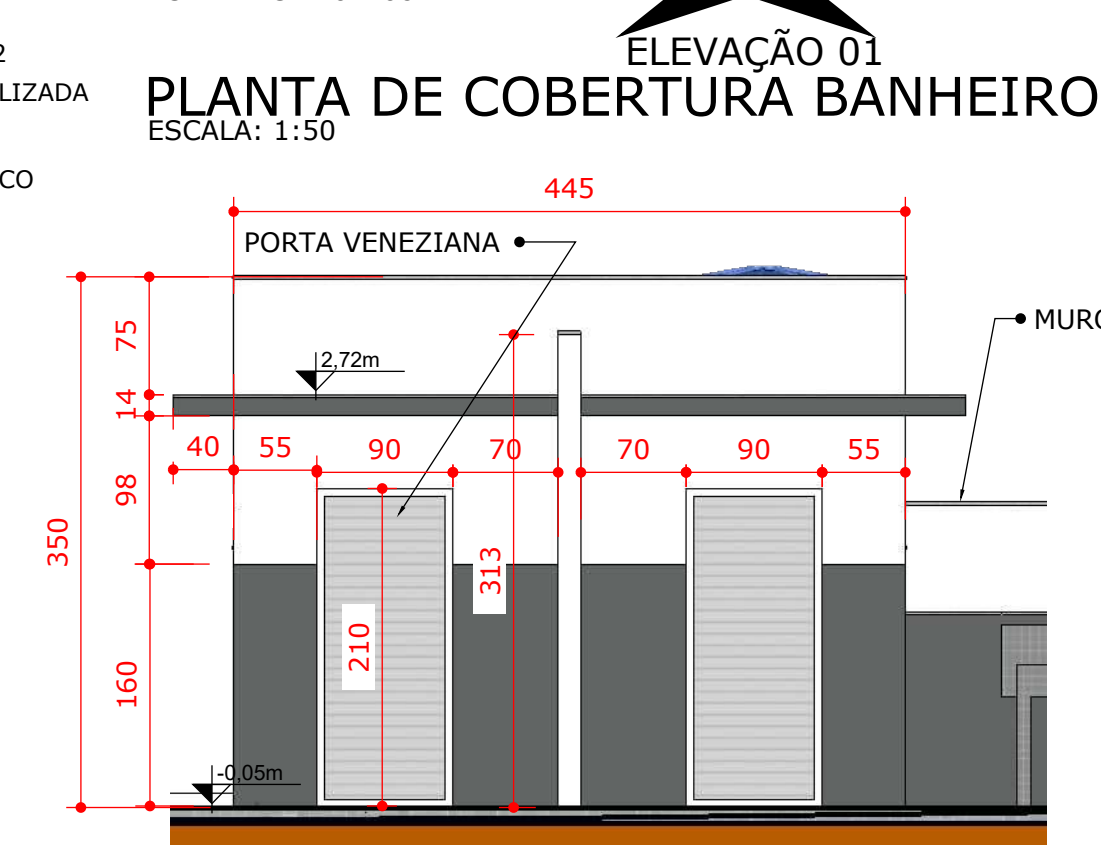


ELEVÇÃO 47
ESCALA: 1:50

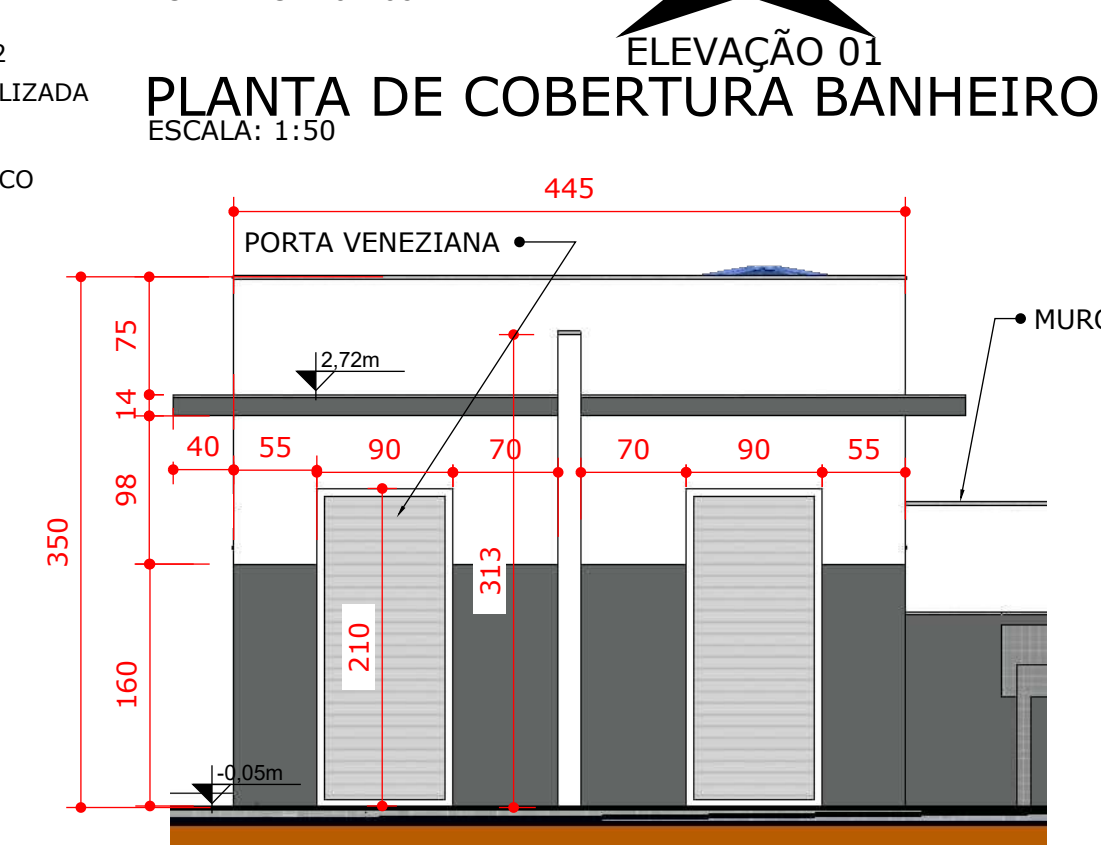


ELEVÇÃO 48
ESCALA: 1:50

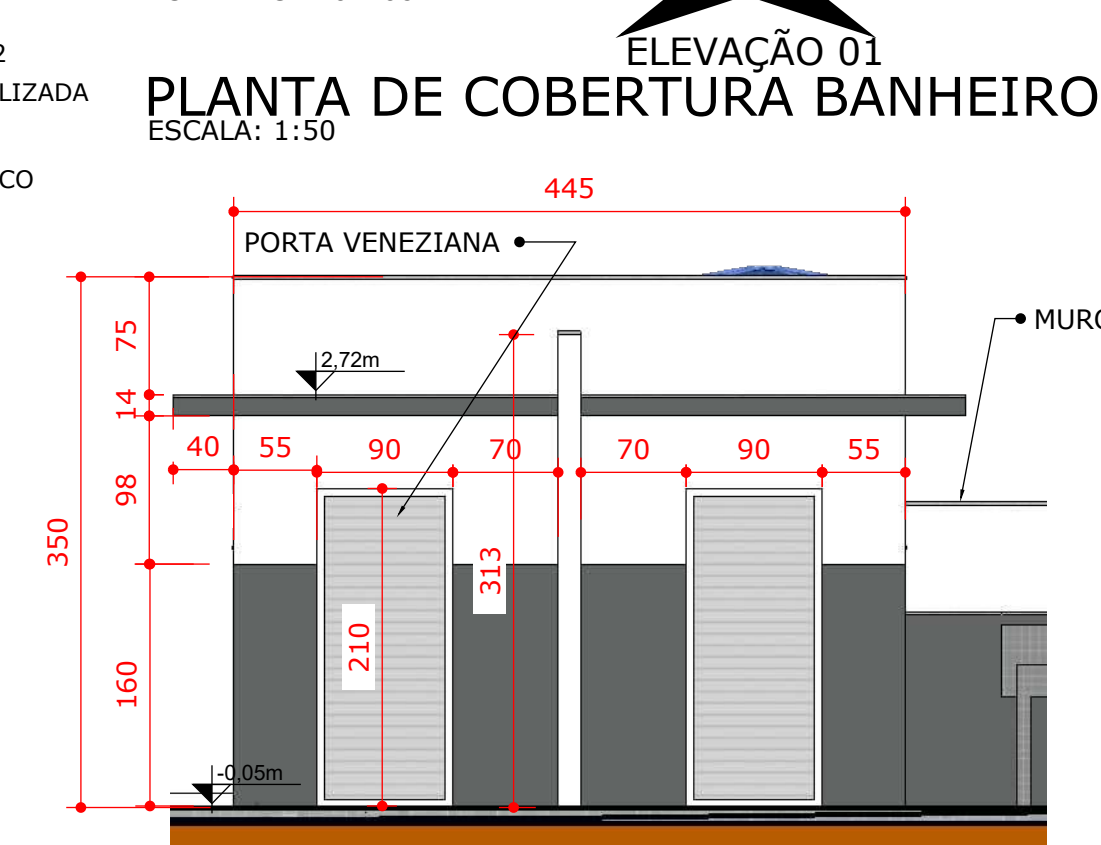


ELEVÇÃO 49
ESCALA: 1:50

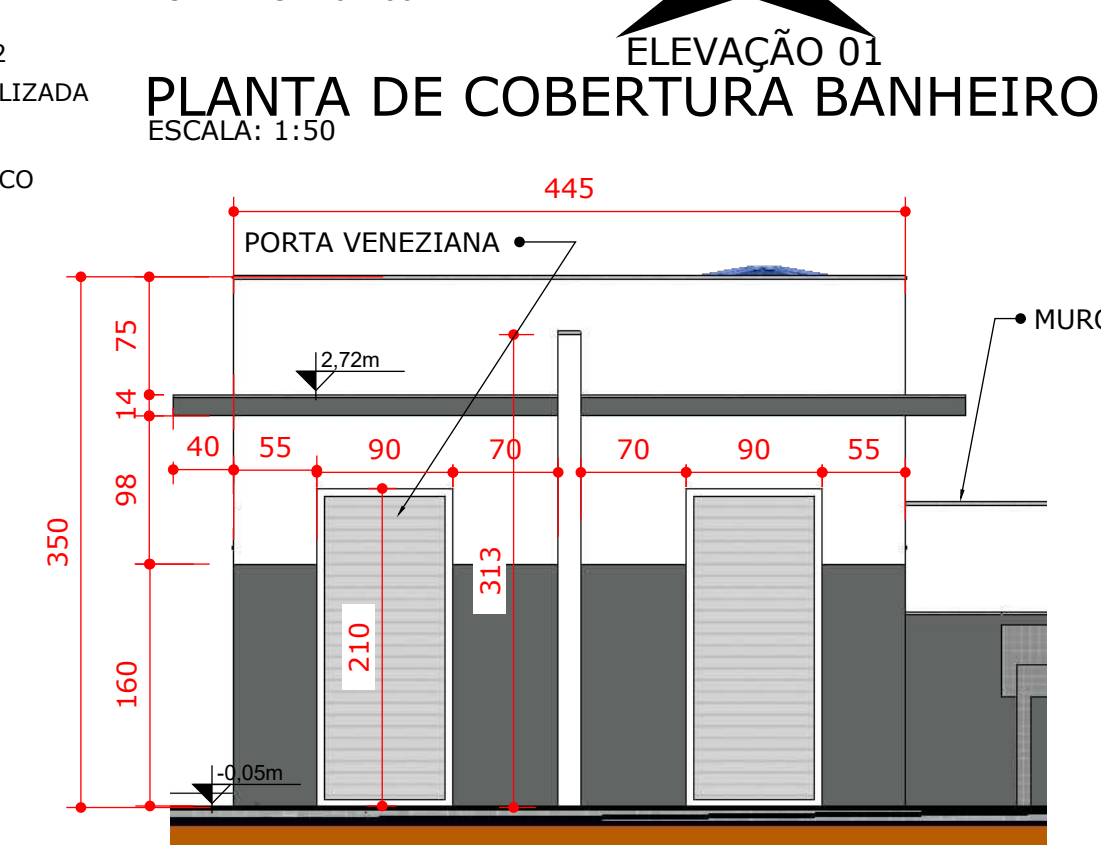


ELEVÇÃO 50
ESCALA: 1:50

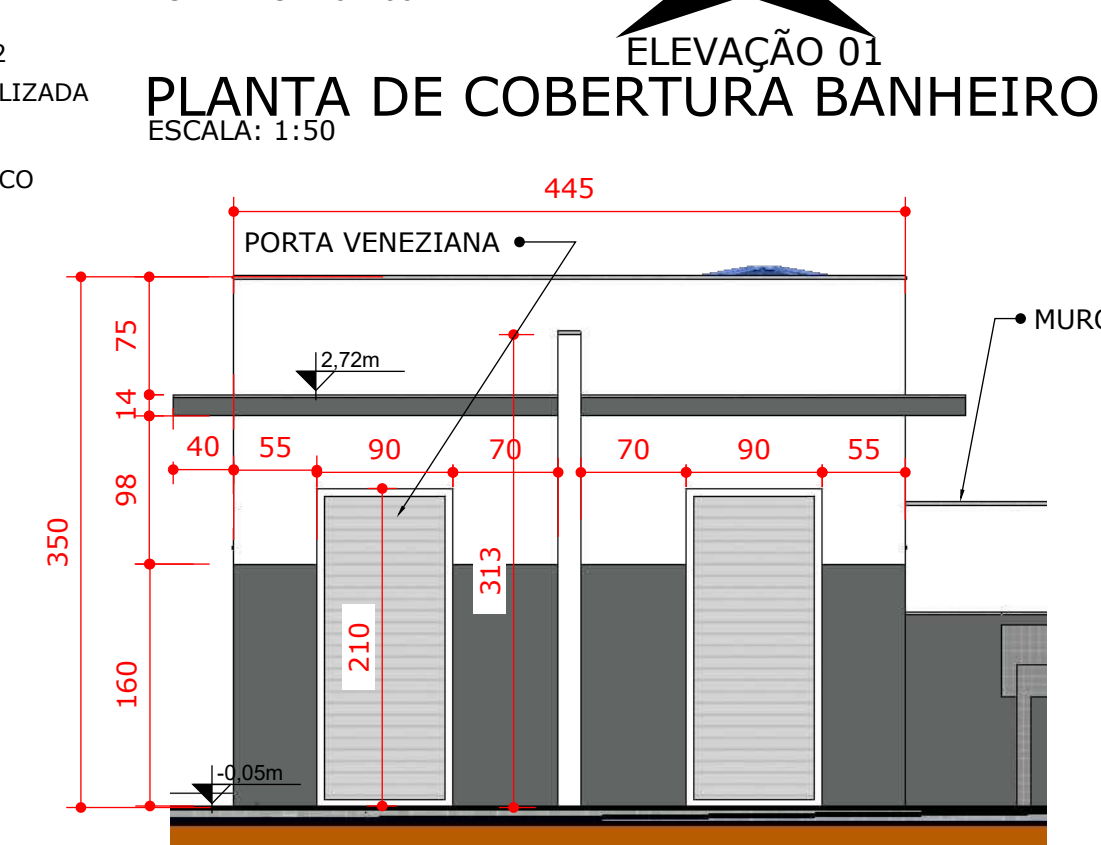


ELEVÇÃO 51
ESCALA: 1:50

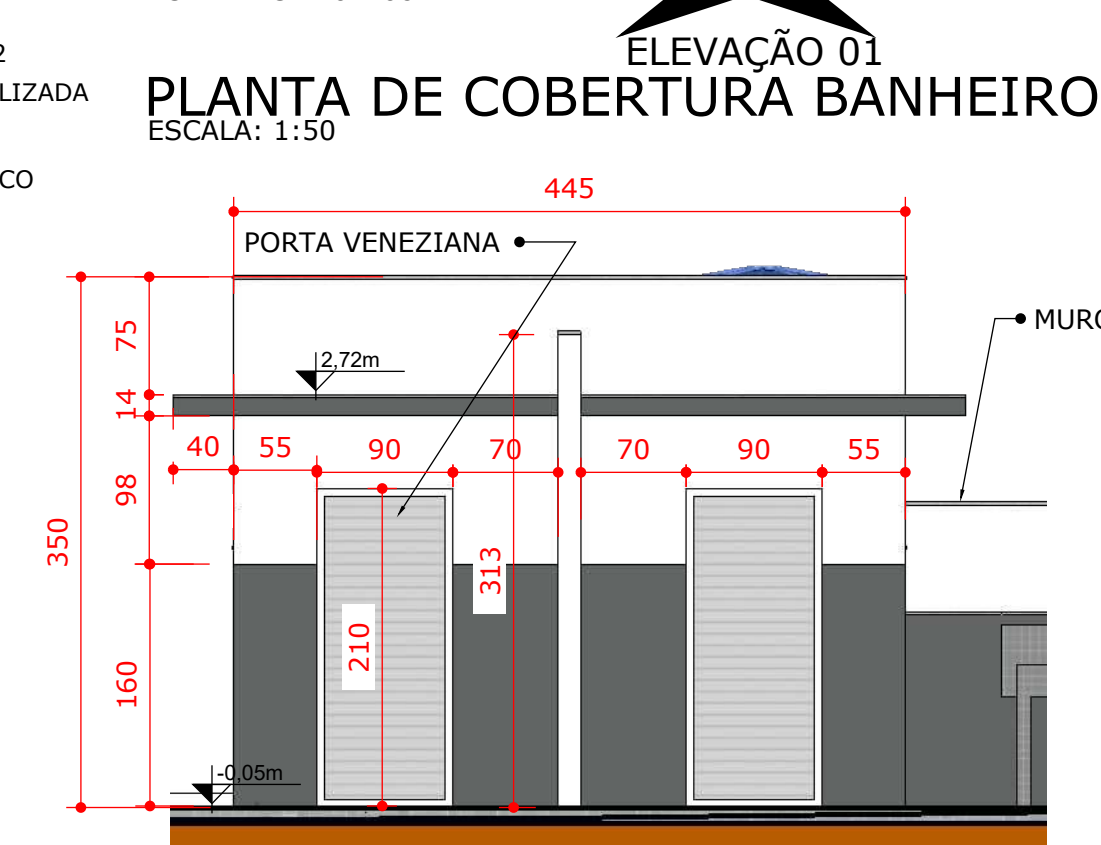


ELEVÇÃO 52
ESCALA: 1:50

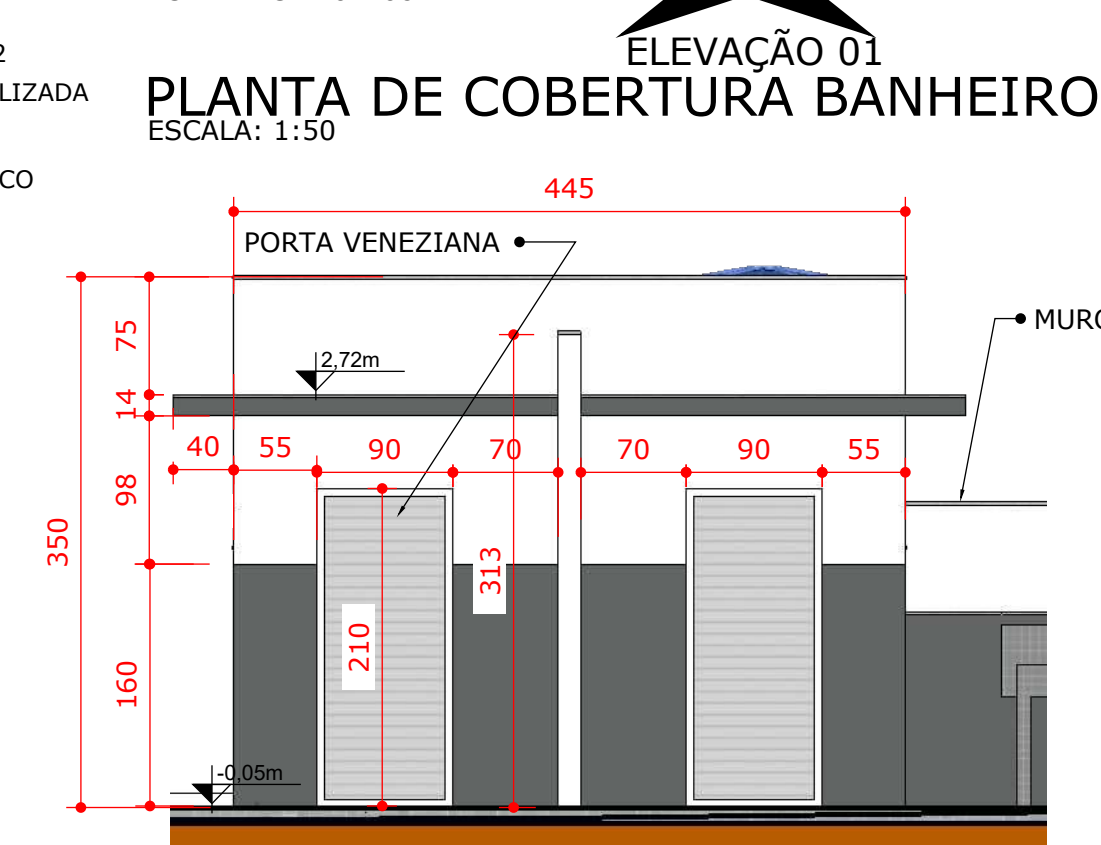


ELEVÇÃO 53
ESCALA: 1:50

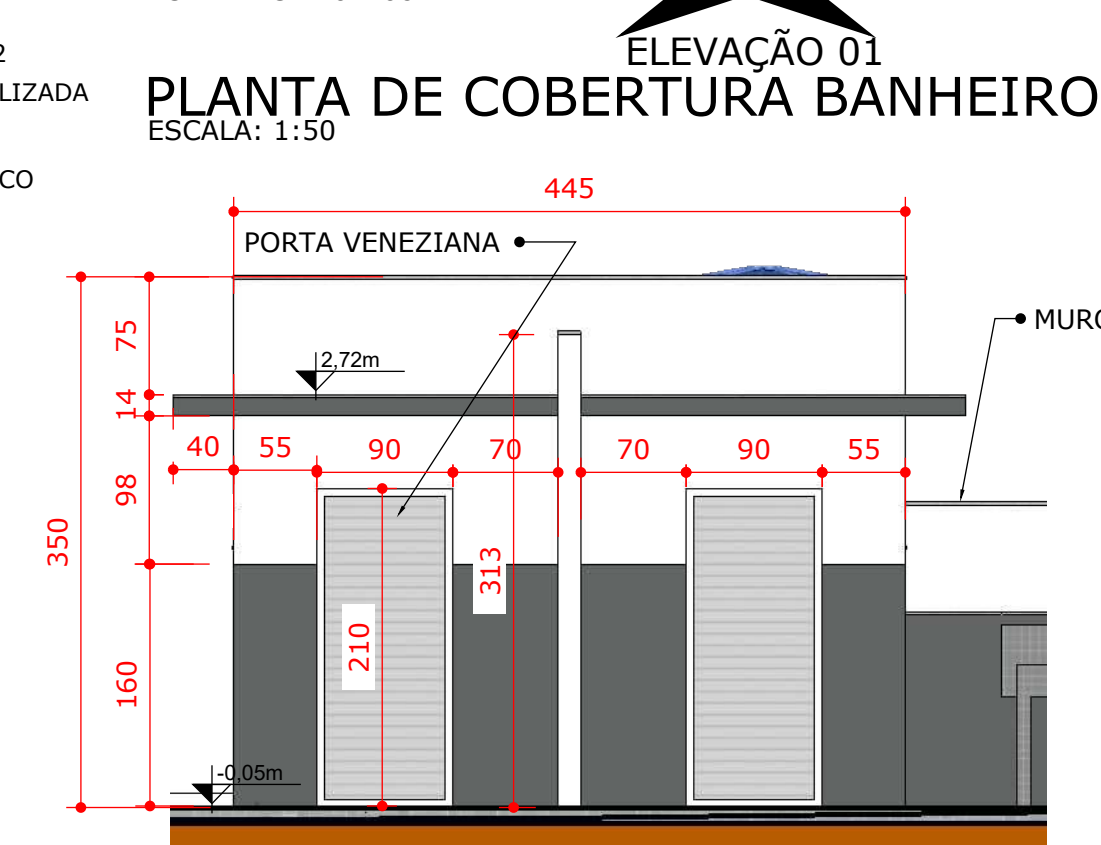


ELEVÇÃO 54
ESCALA: 1:50

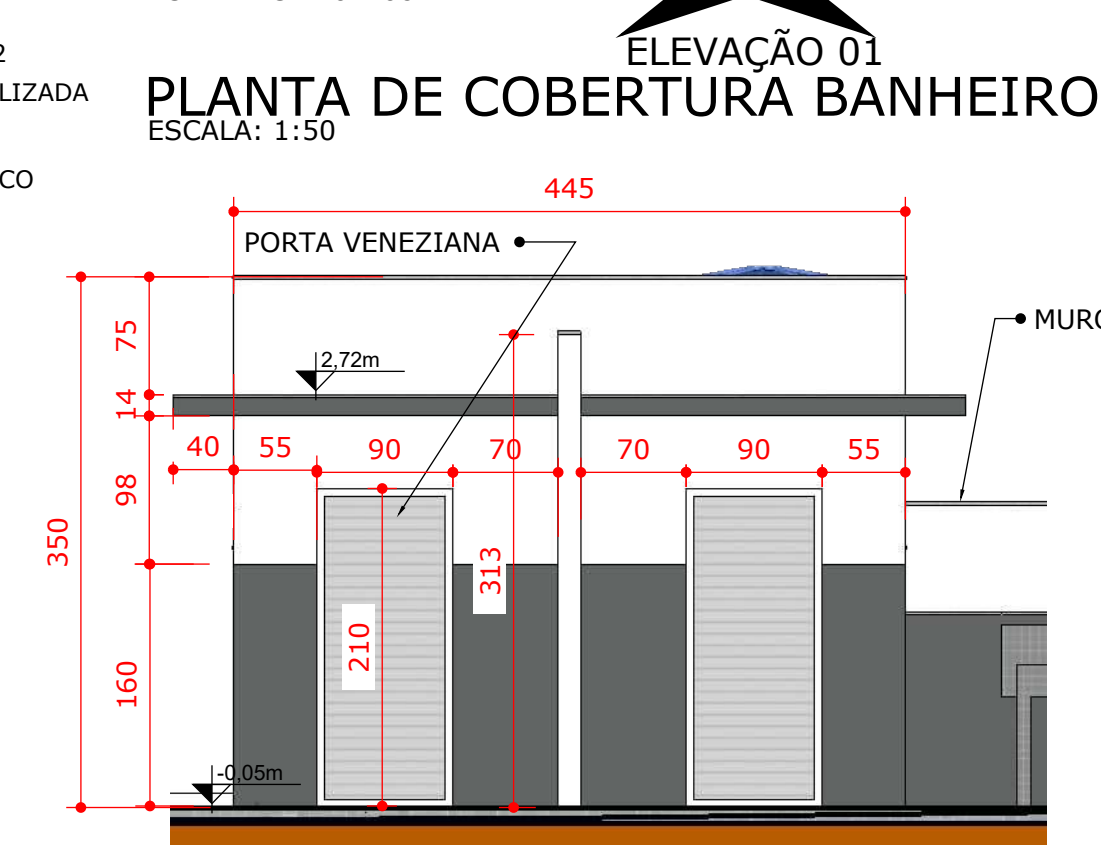


ELEVÇÃO 55
ESCALA: 1:50

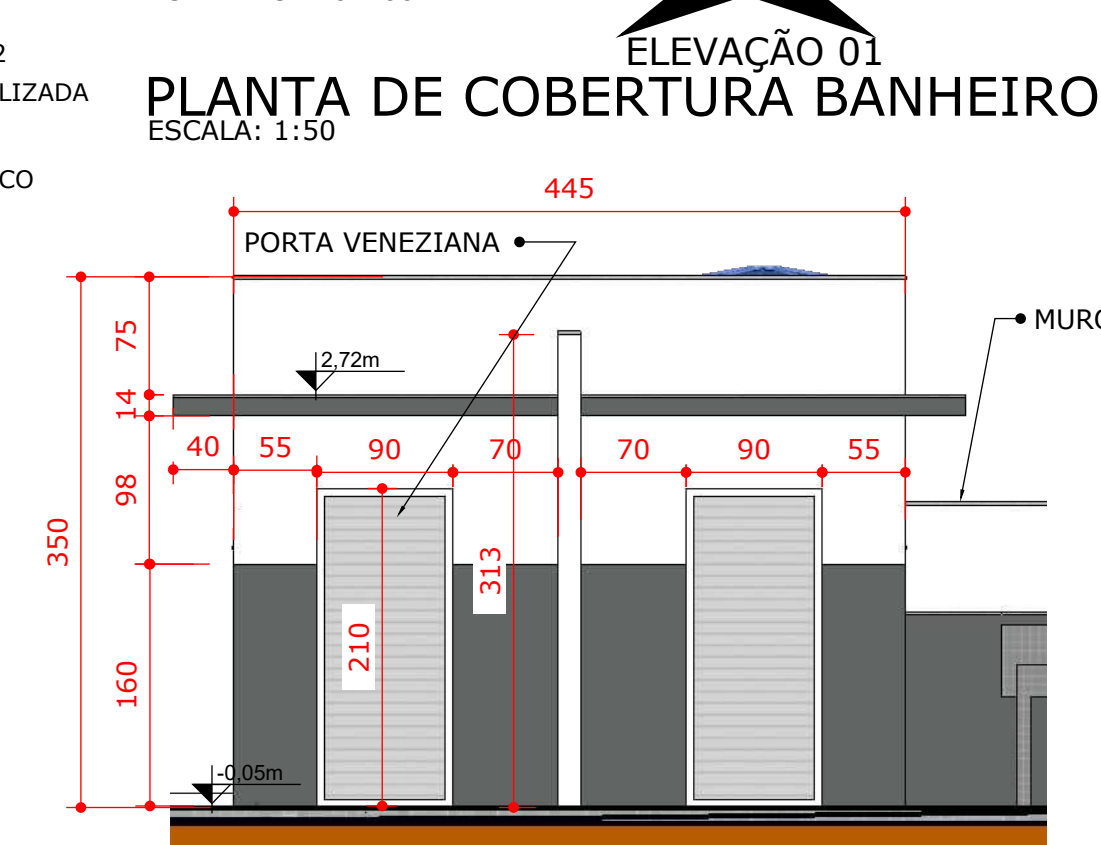


ELEVÇÃO 56
ESCALA: 1:50

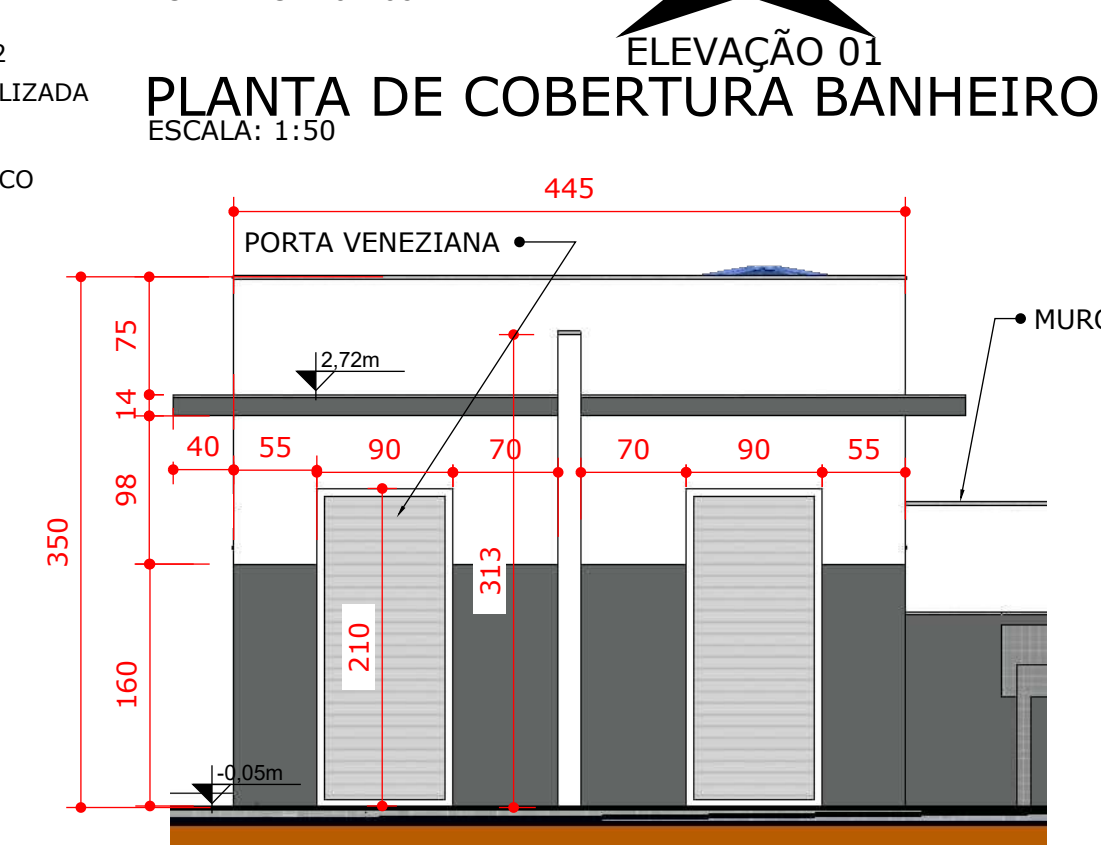


ELEVÇÃO 57
ESCALA: 1:50

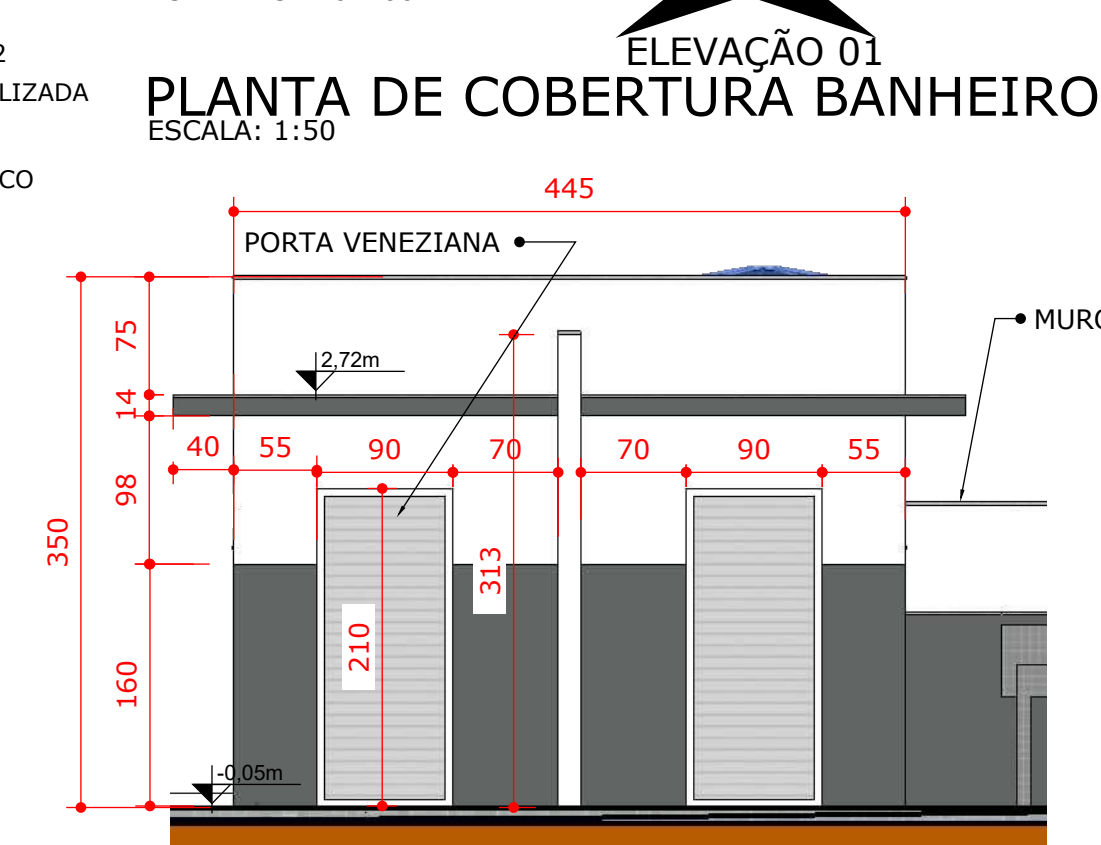


ELEVÇÃO 58
ESCALA: 1:50

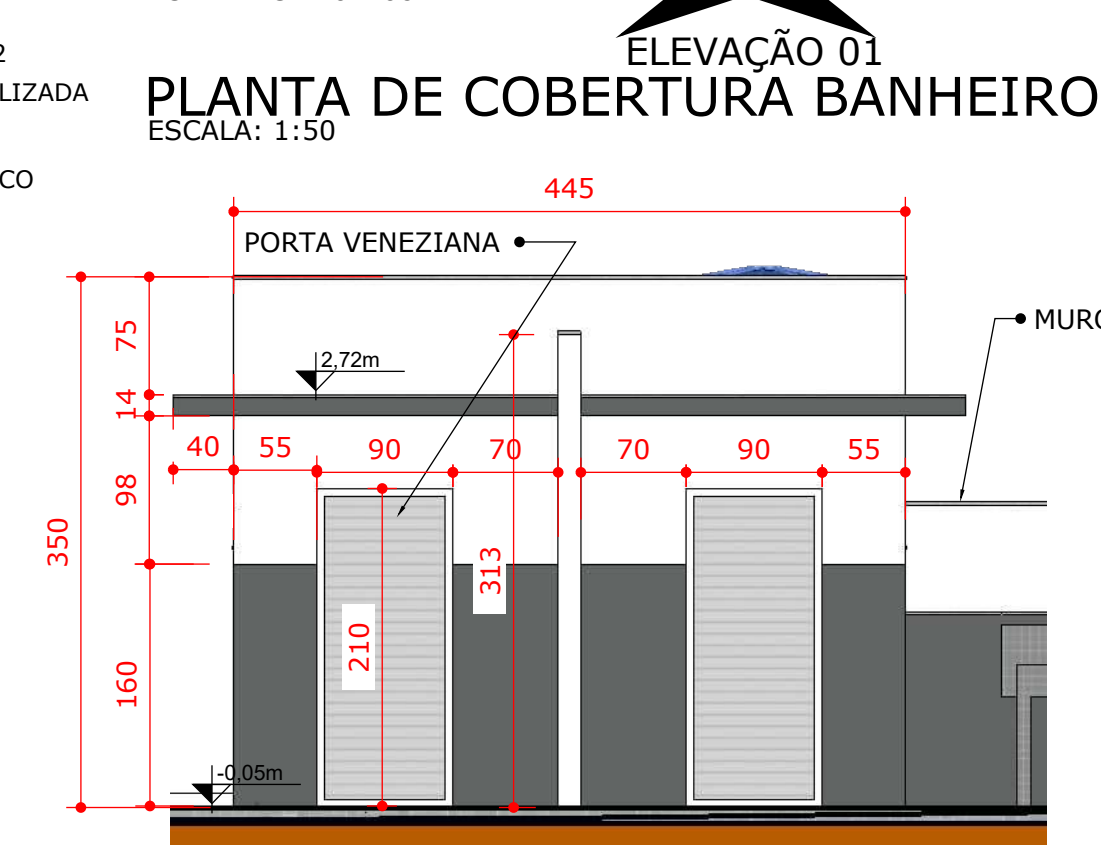


ELEVÇÃO 59
ESCALA: 1:50

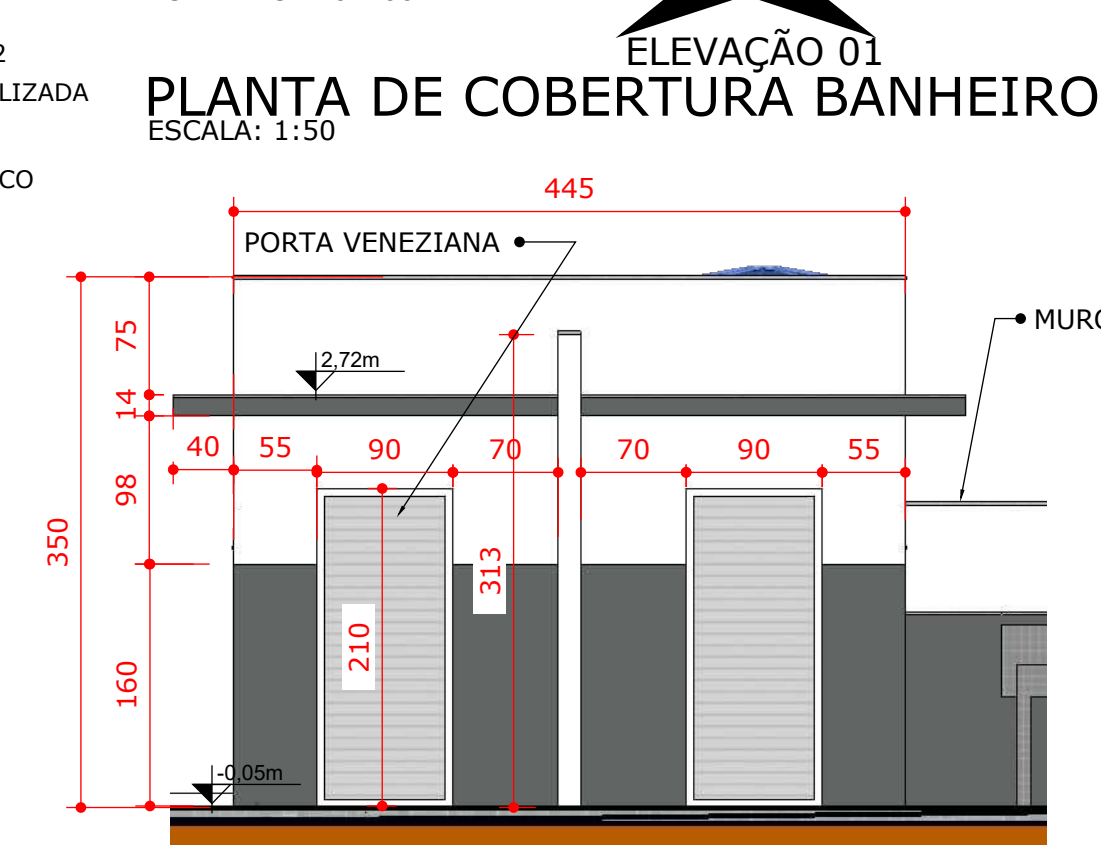


ELEVÇÃO 60
ESCALA: 1:50

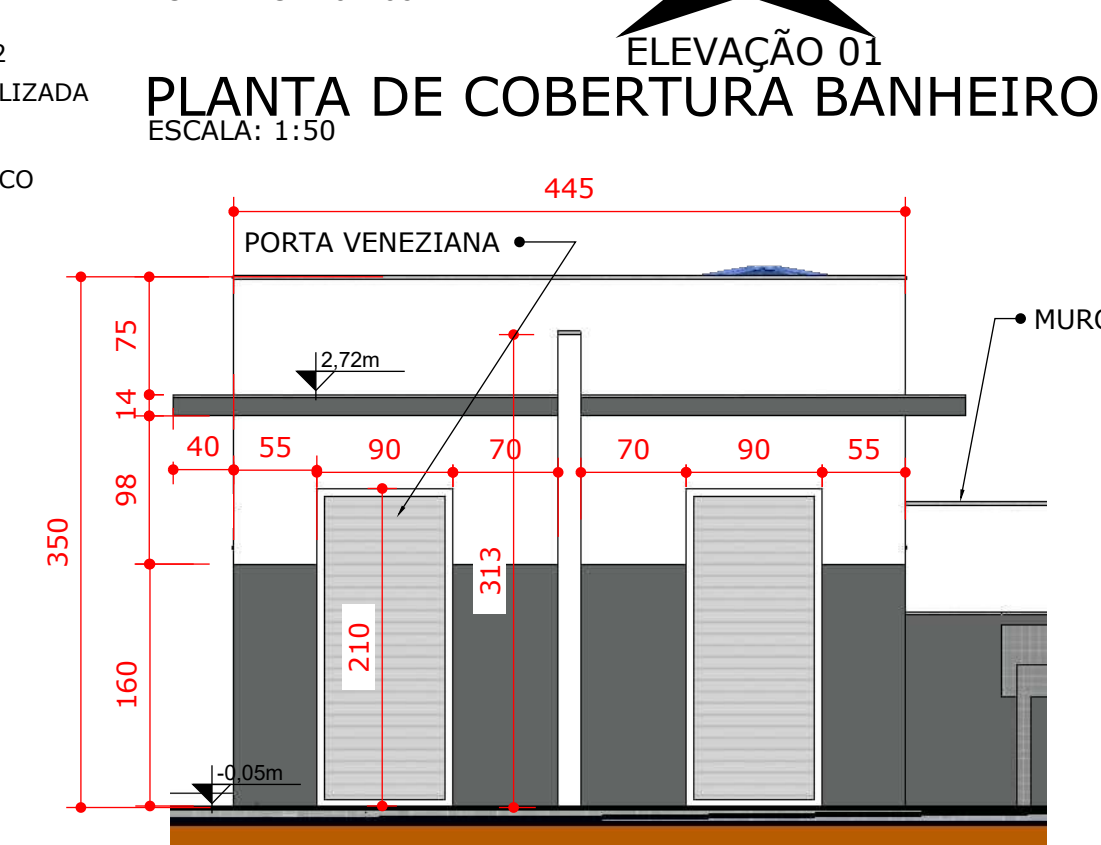


ELEVÇÃO 61
ESCALA: 1:50

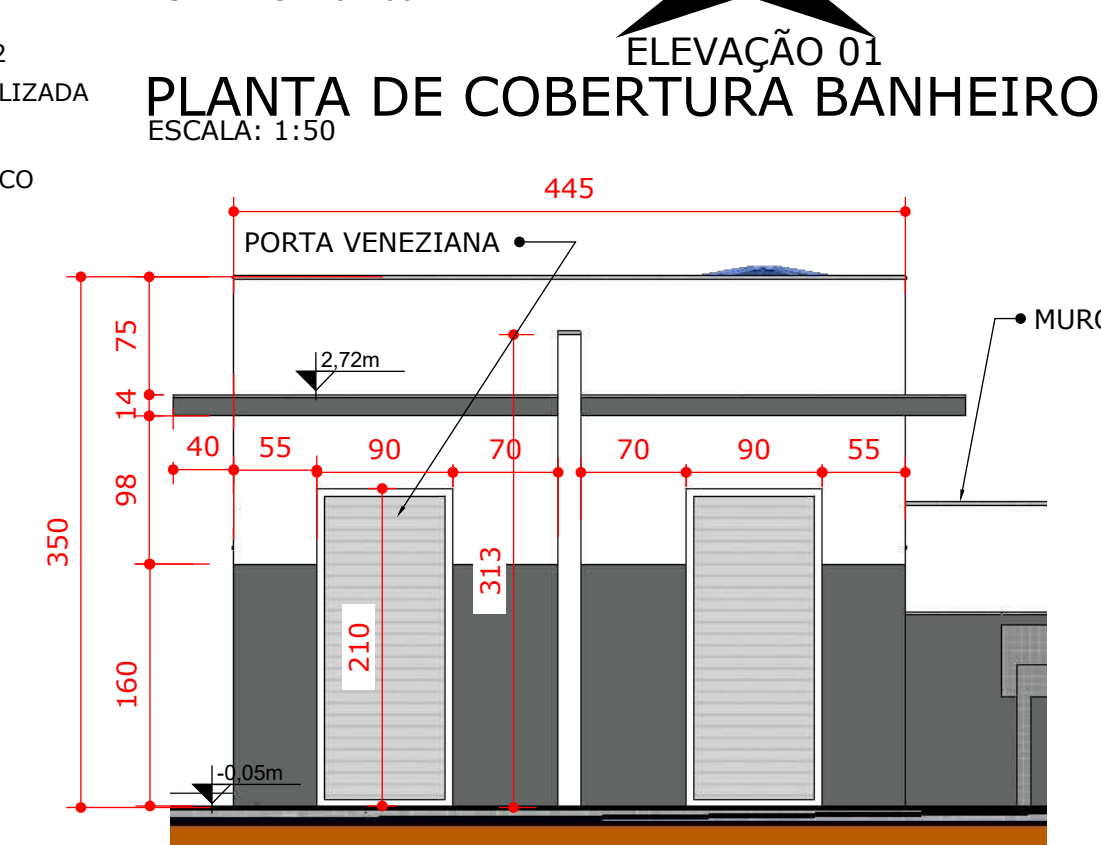


ELEVÇÃO 62
ESCALA: 1:50

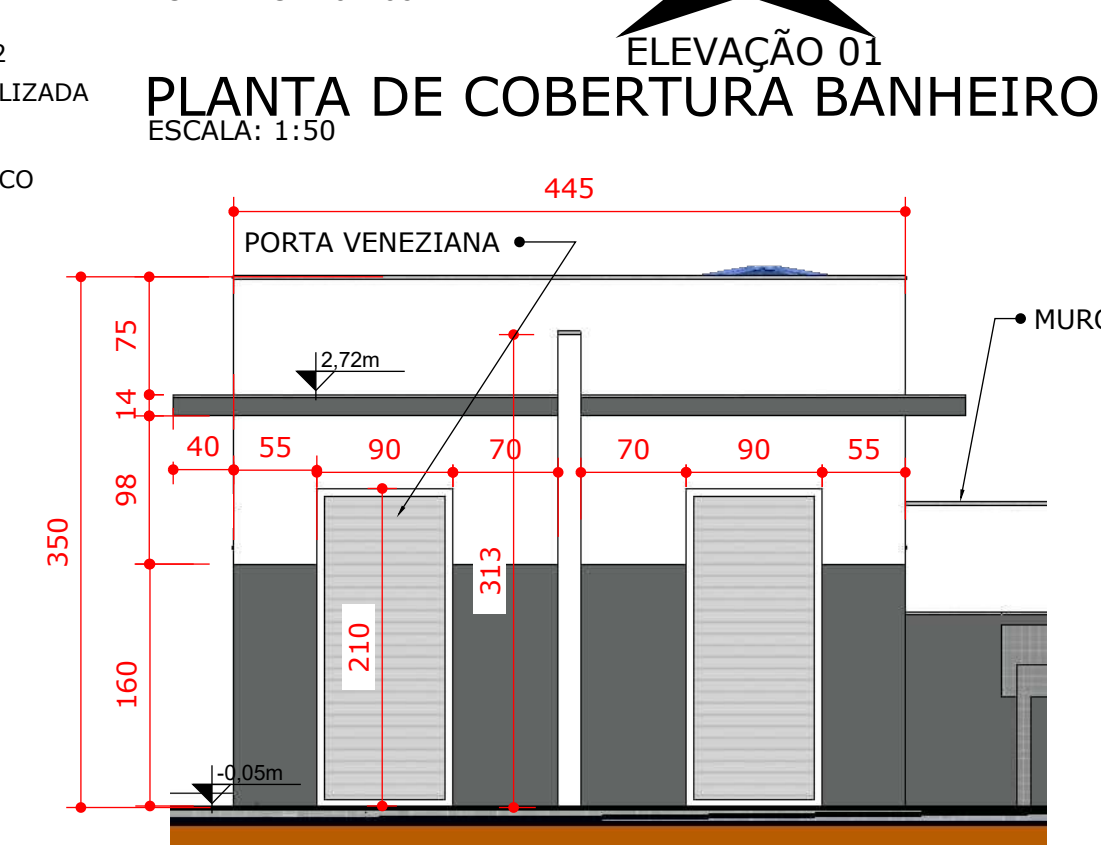


ELEVÇÃO 63
ESCALA: 1:50

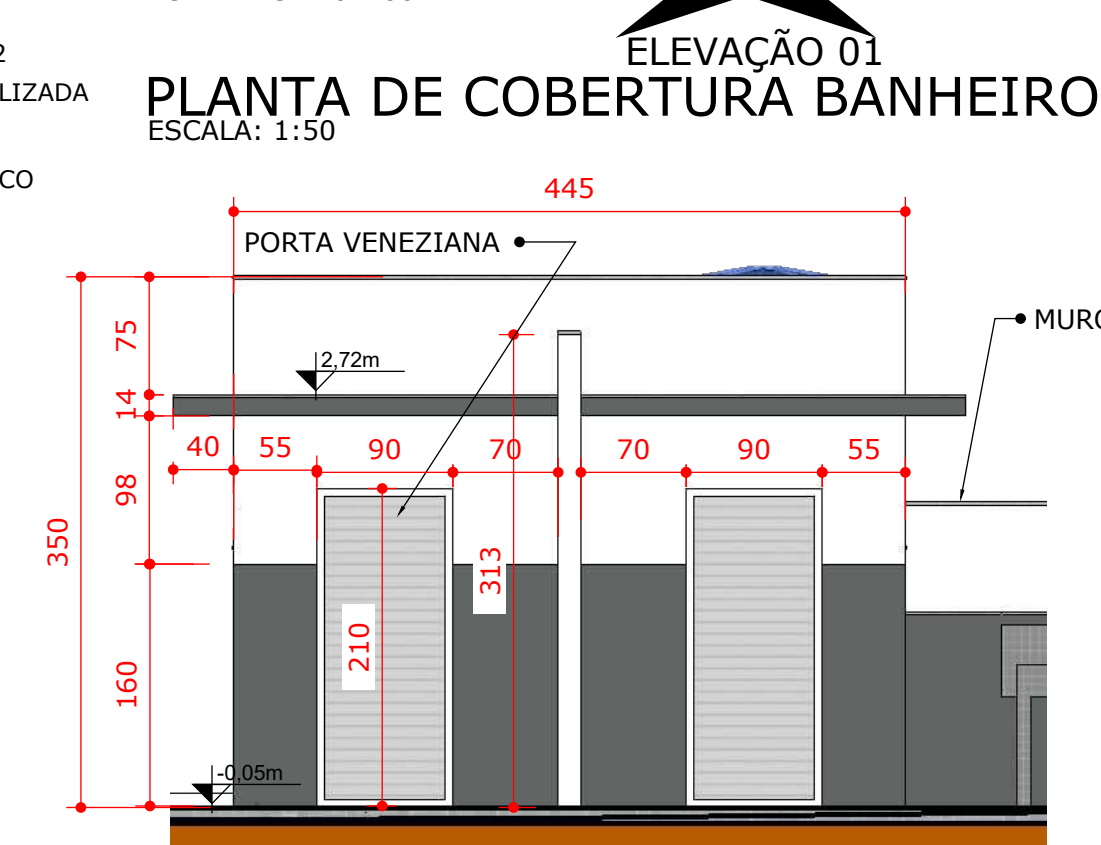


ELEVÇÃO 64
ESCALA: 1:50

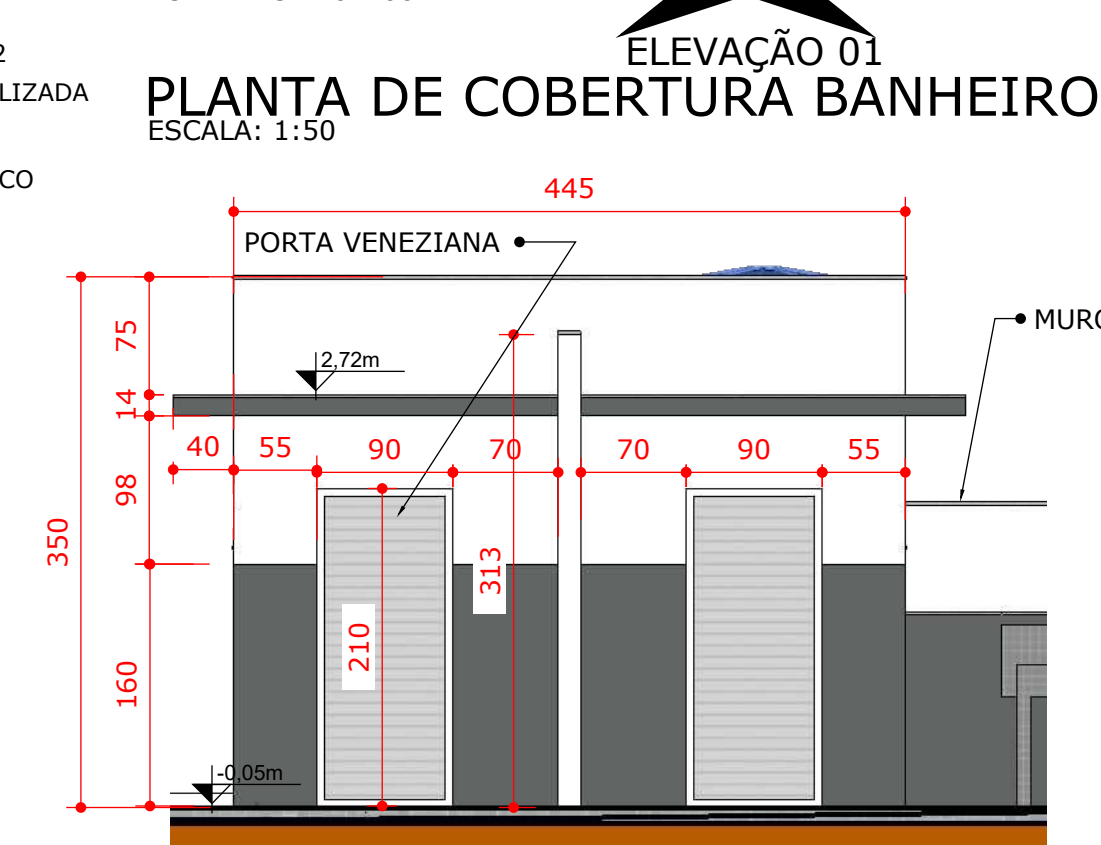


ELEVÇÃO 65
ESCALA: 1:50

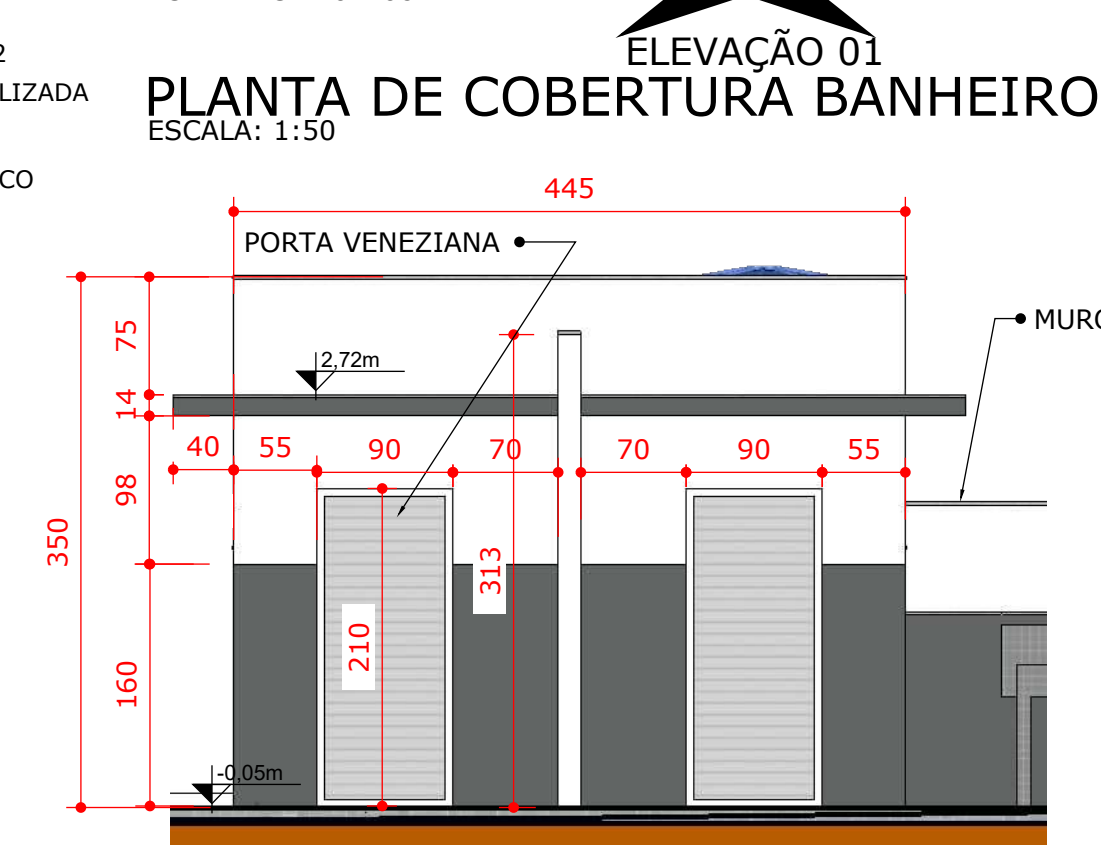


ELEVÇÃO 66
ESCALA: 1:50

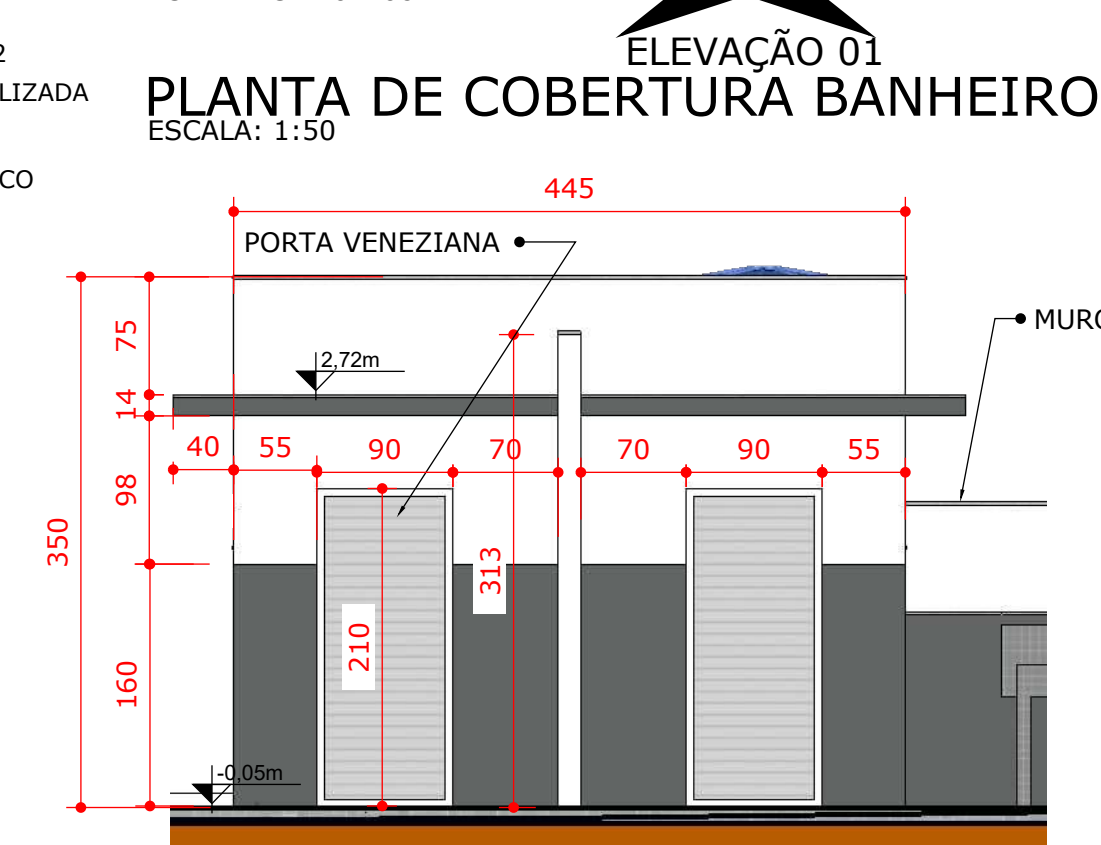


ELEVÇÃO 67
ESCALA: 1:50

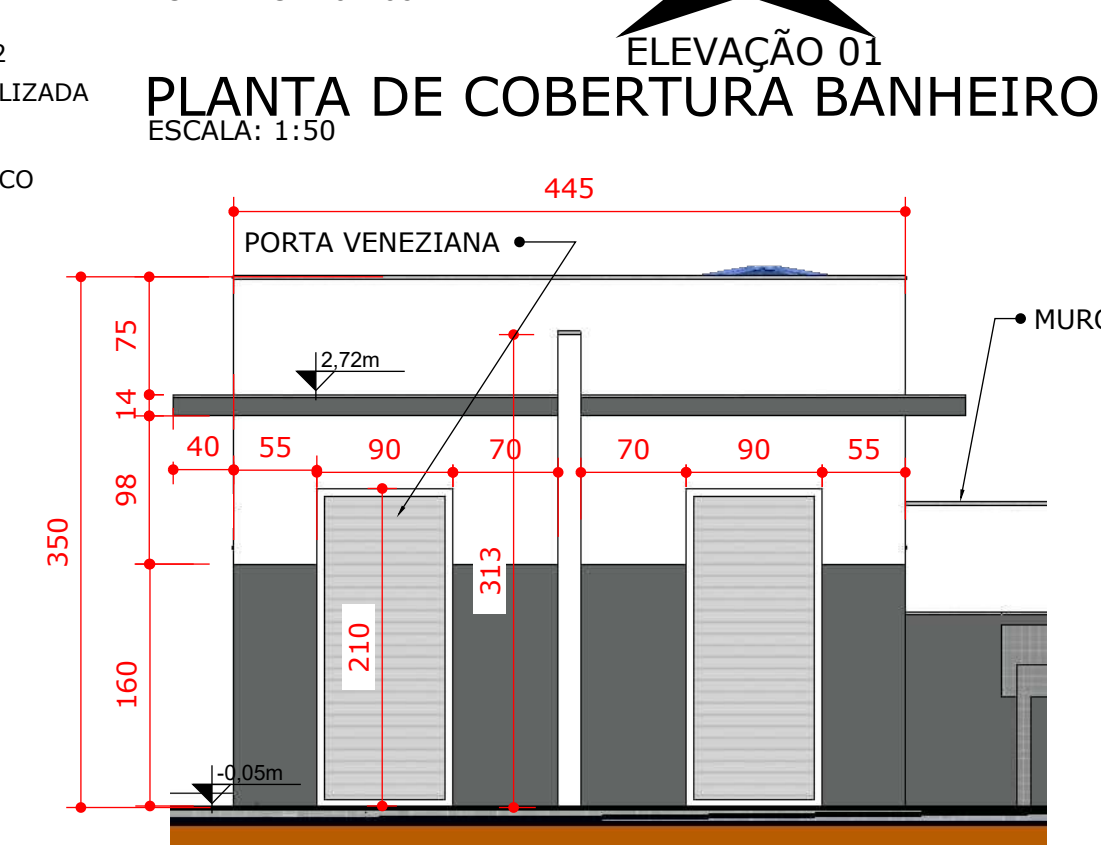


ELEVÇÃO 68
ESCALA: 1:50

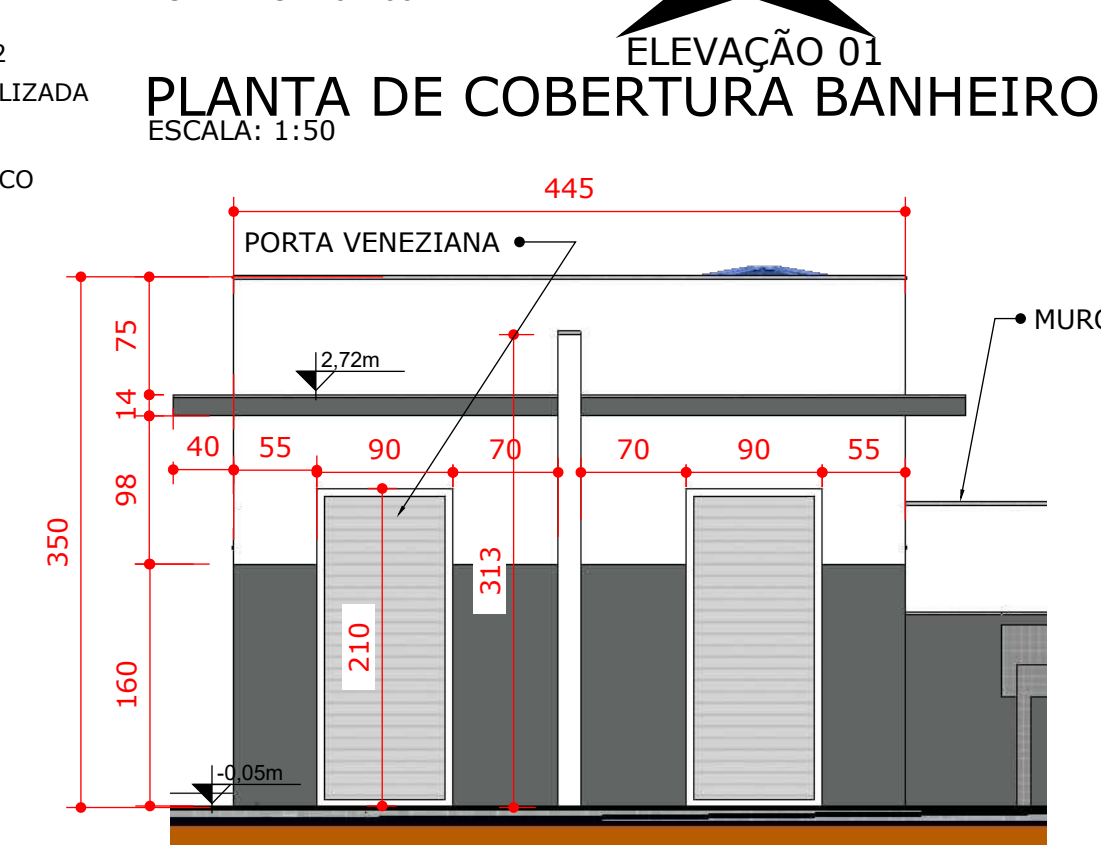


ELEVÇÃO 69
ESCALA: 1:50

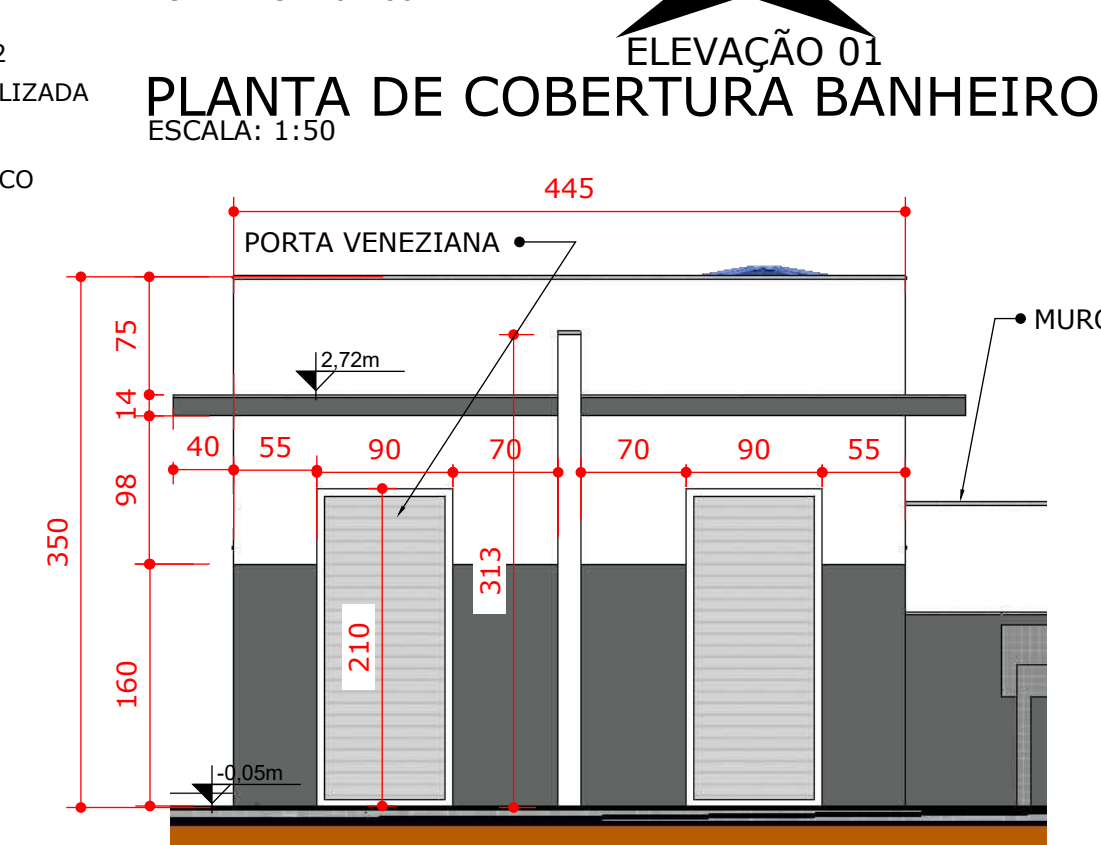

ELEVÇÃO 70
ESCALA: 1:50

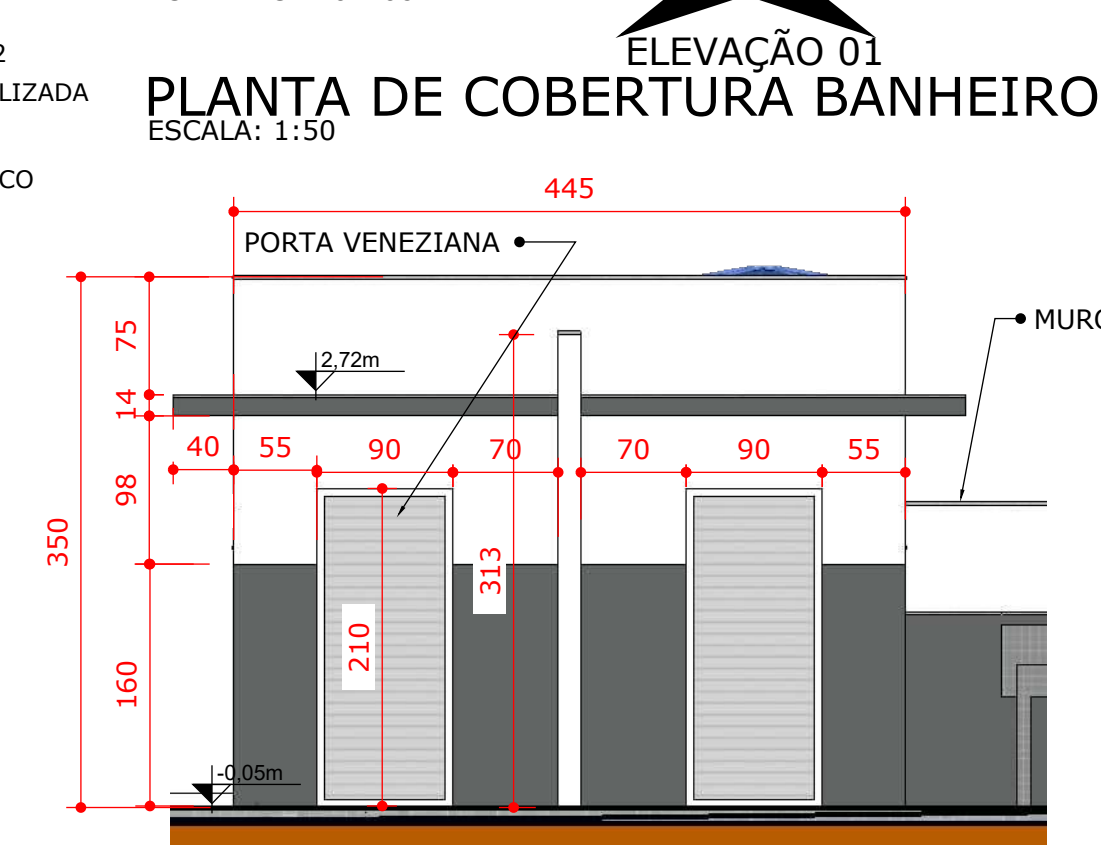

ELEVÇÃO 71
ESCALA: 1:50

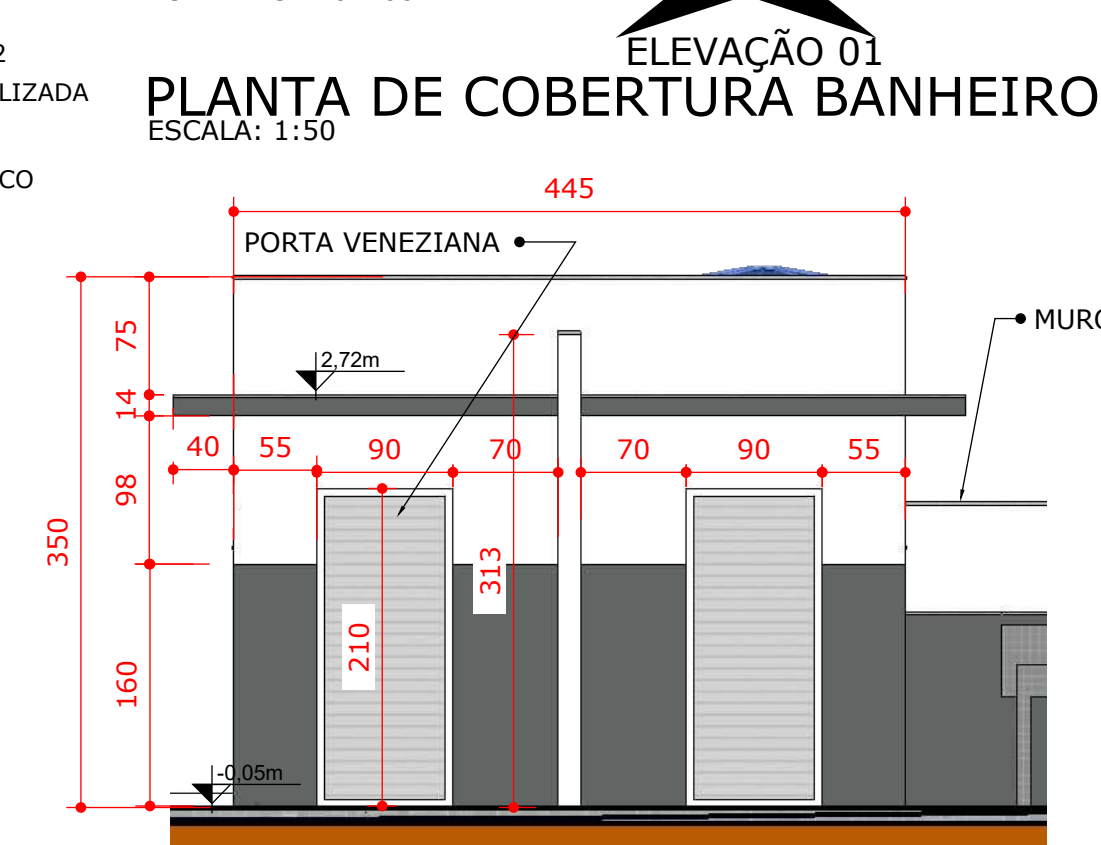

ELEVÇÃO 72
ESCALA: 1:50

