


**PROJETO PAVIMENTAÇÃO  
AVENIDA 14 DE DEZEMBRO  
ESCALA: 1/400**

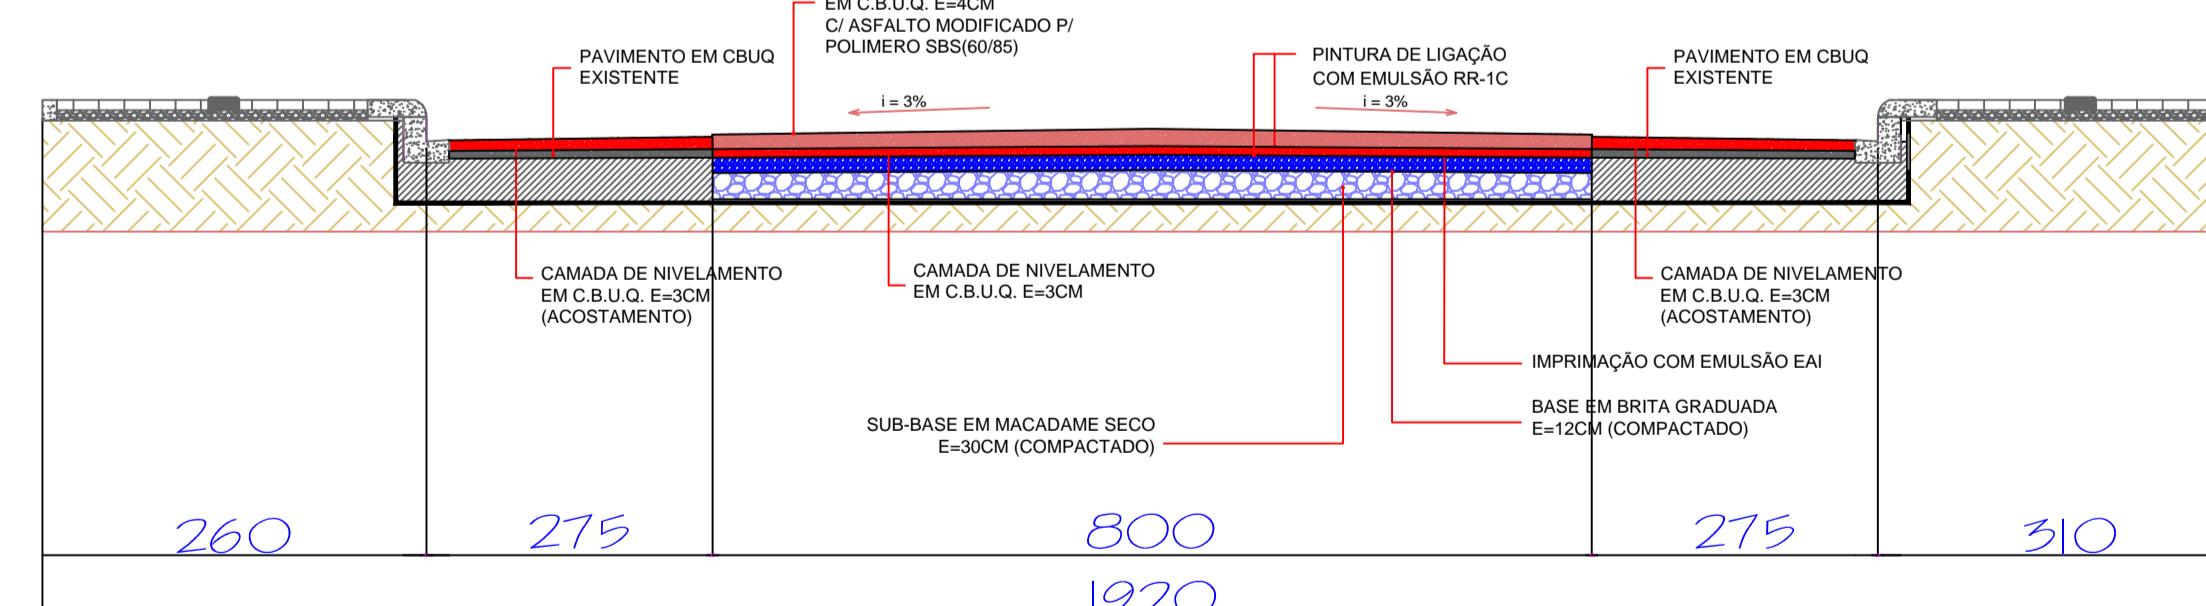

**DETALHE PAVIMENTAÇÃO E-E  
SEM ESCALA**

**GOVERNO MUNICIPAL  
GESTÃO 2025 - 2028  
DIVISÃO DE PLANEJAMENTO E PROJETOS**

Empreendimento:  
**RECAPEAMENTO DE VIAS URBANAS**

Endereço da Obra:  
**AVENIDA 14 DE DEZEMBRO**

Prancha:	Título das plantas:	Chefe Executivo Municipal:
<b>PO5</b>	PLANTA BAIXA PAVIMENTAÇÃO CORTE E-E	ÁLVARO D. C. SCOLARO PREFEITO MUNICIPAL
05	Extensão:	Área: 20.498,66
Data: Setembro/2025	Escola: Indicada	Desenhista: Leopoldo
		LUCAS KIYOSHI YAMAZAKI CREA-PR 81.408D