

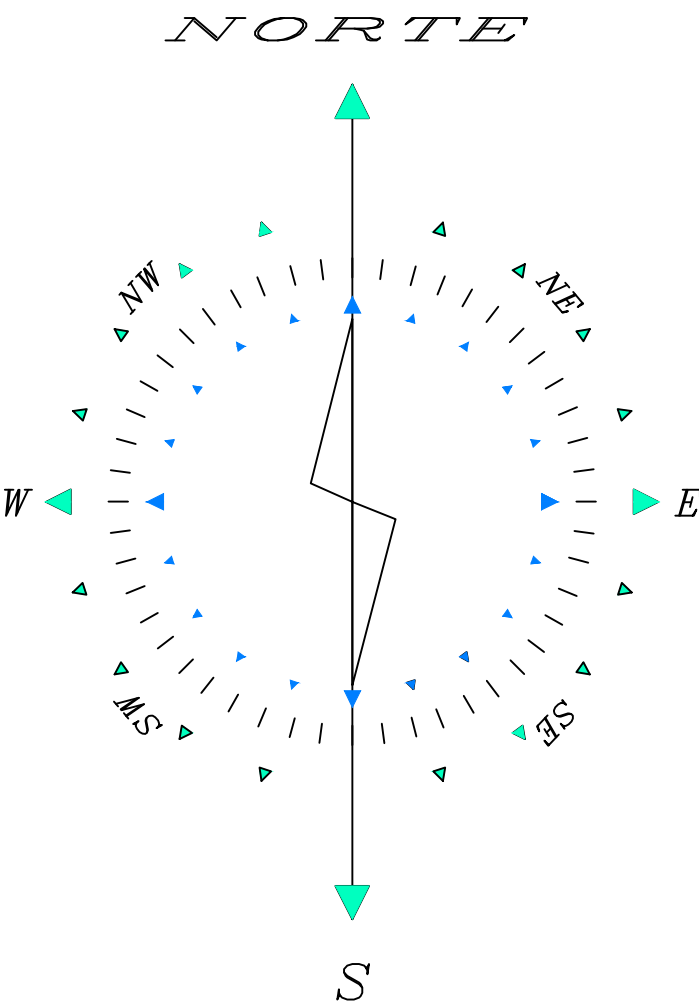


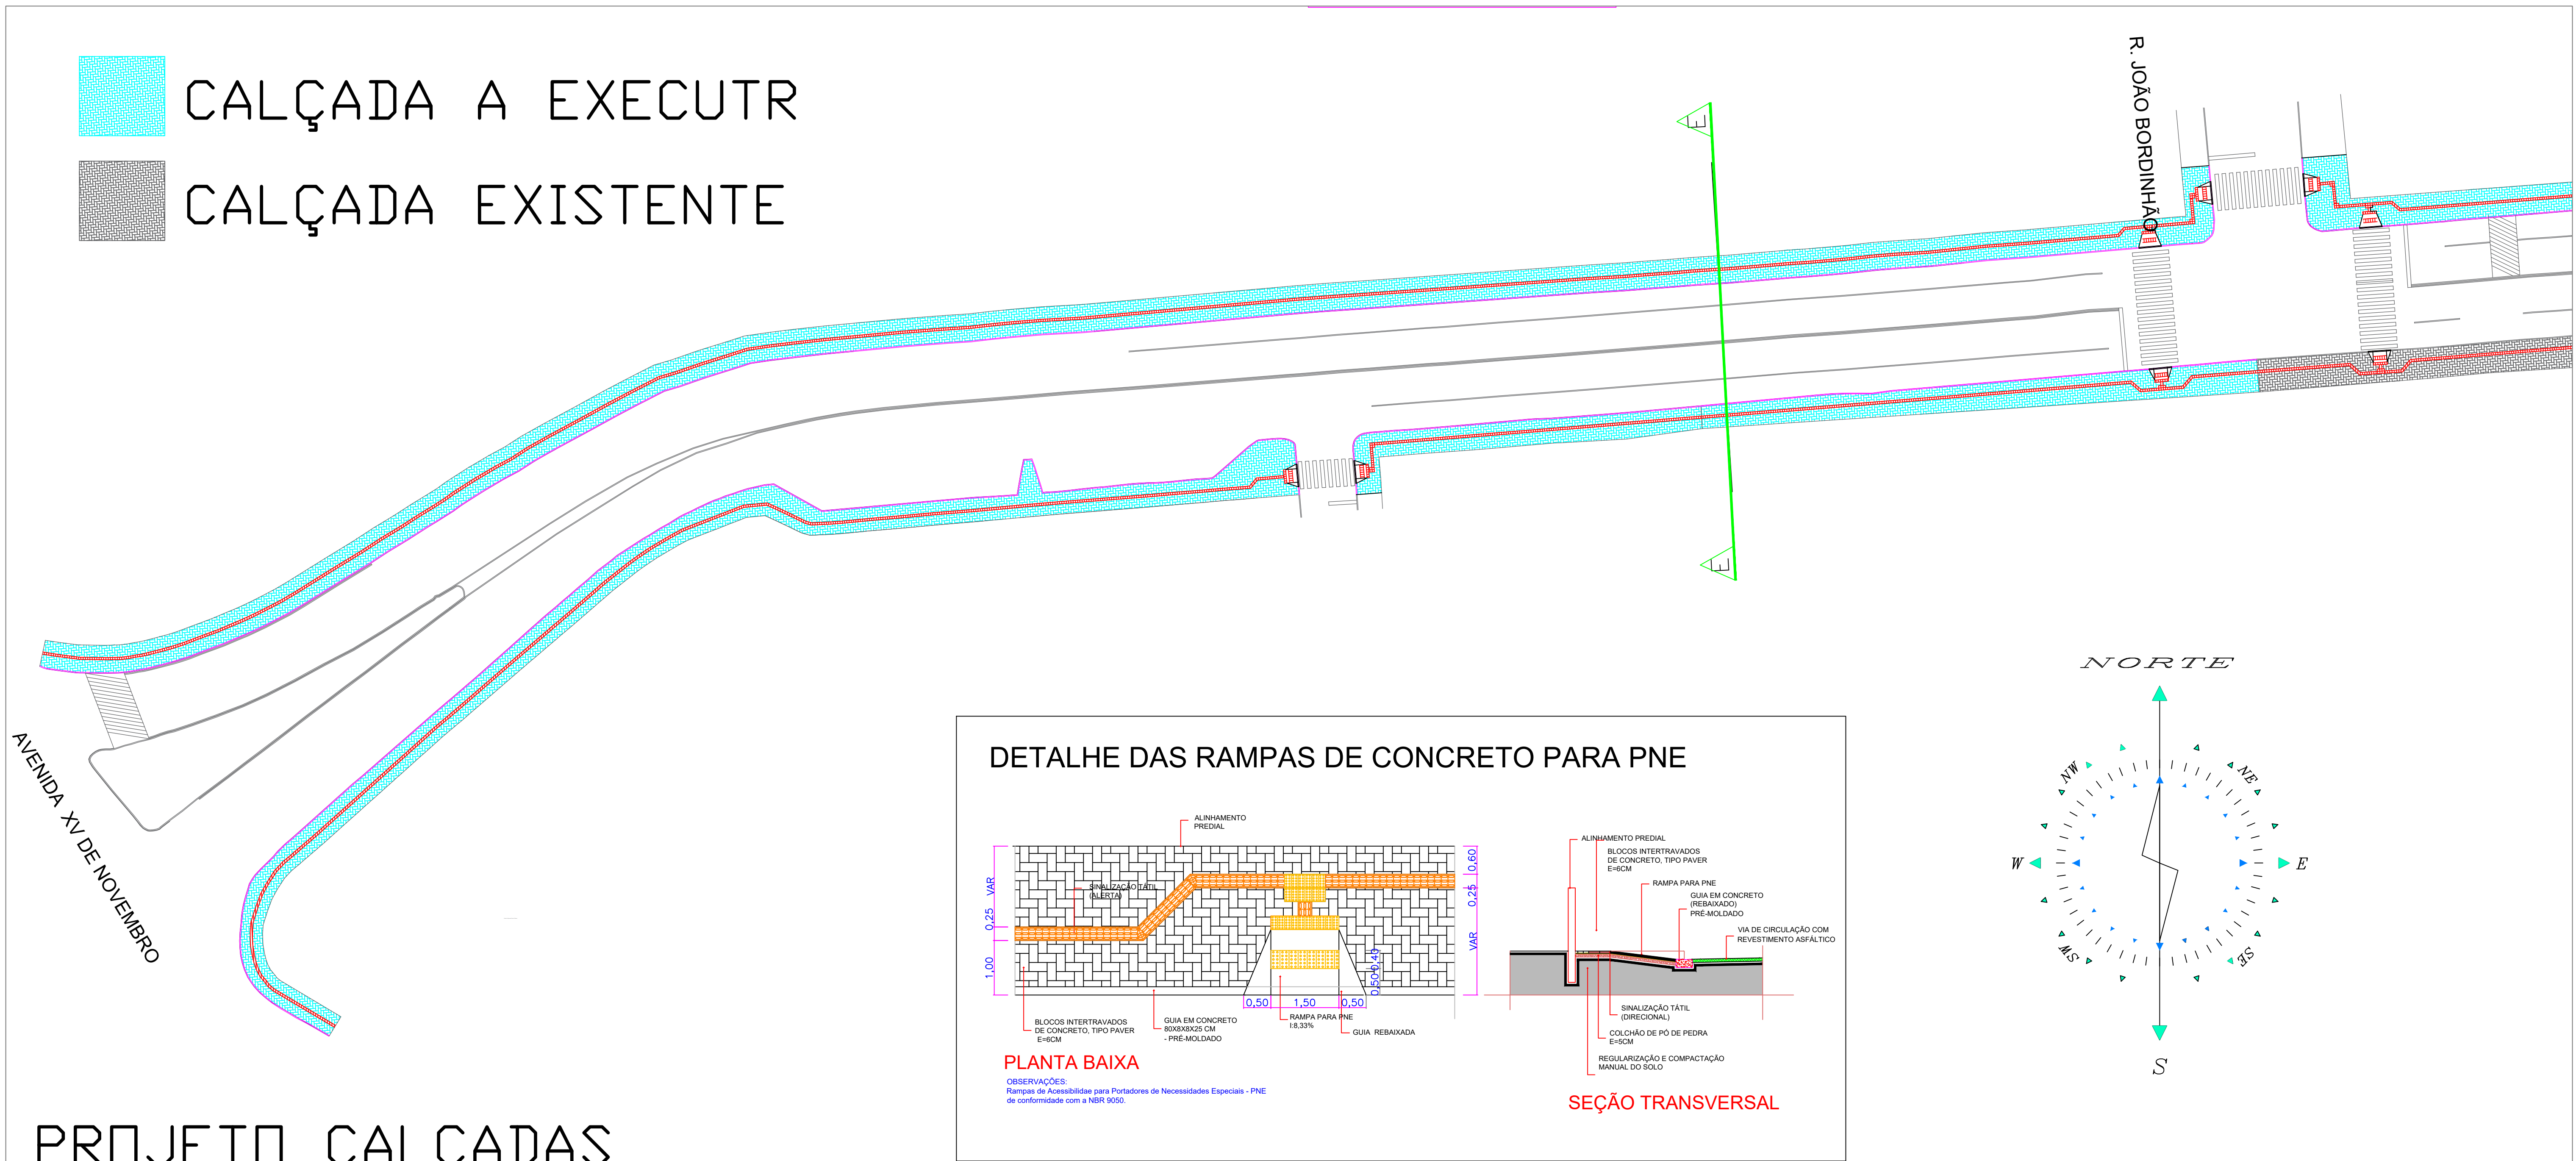

PROJETO CALÇADAS
 AVENIDA 14 DE DEZEMBRO
 ESCALA: 1/400

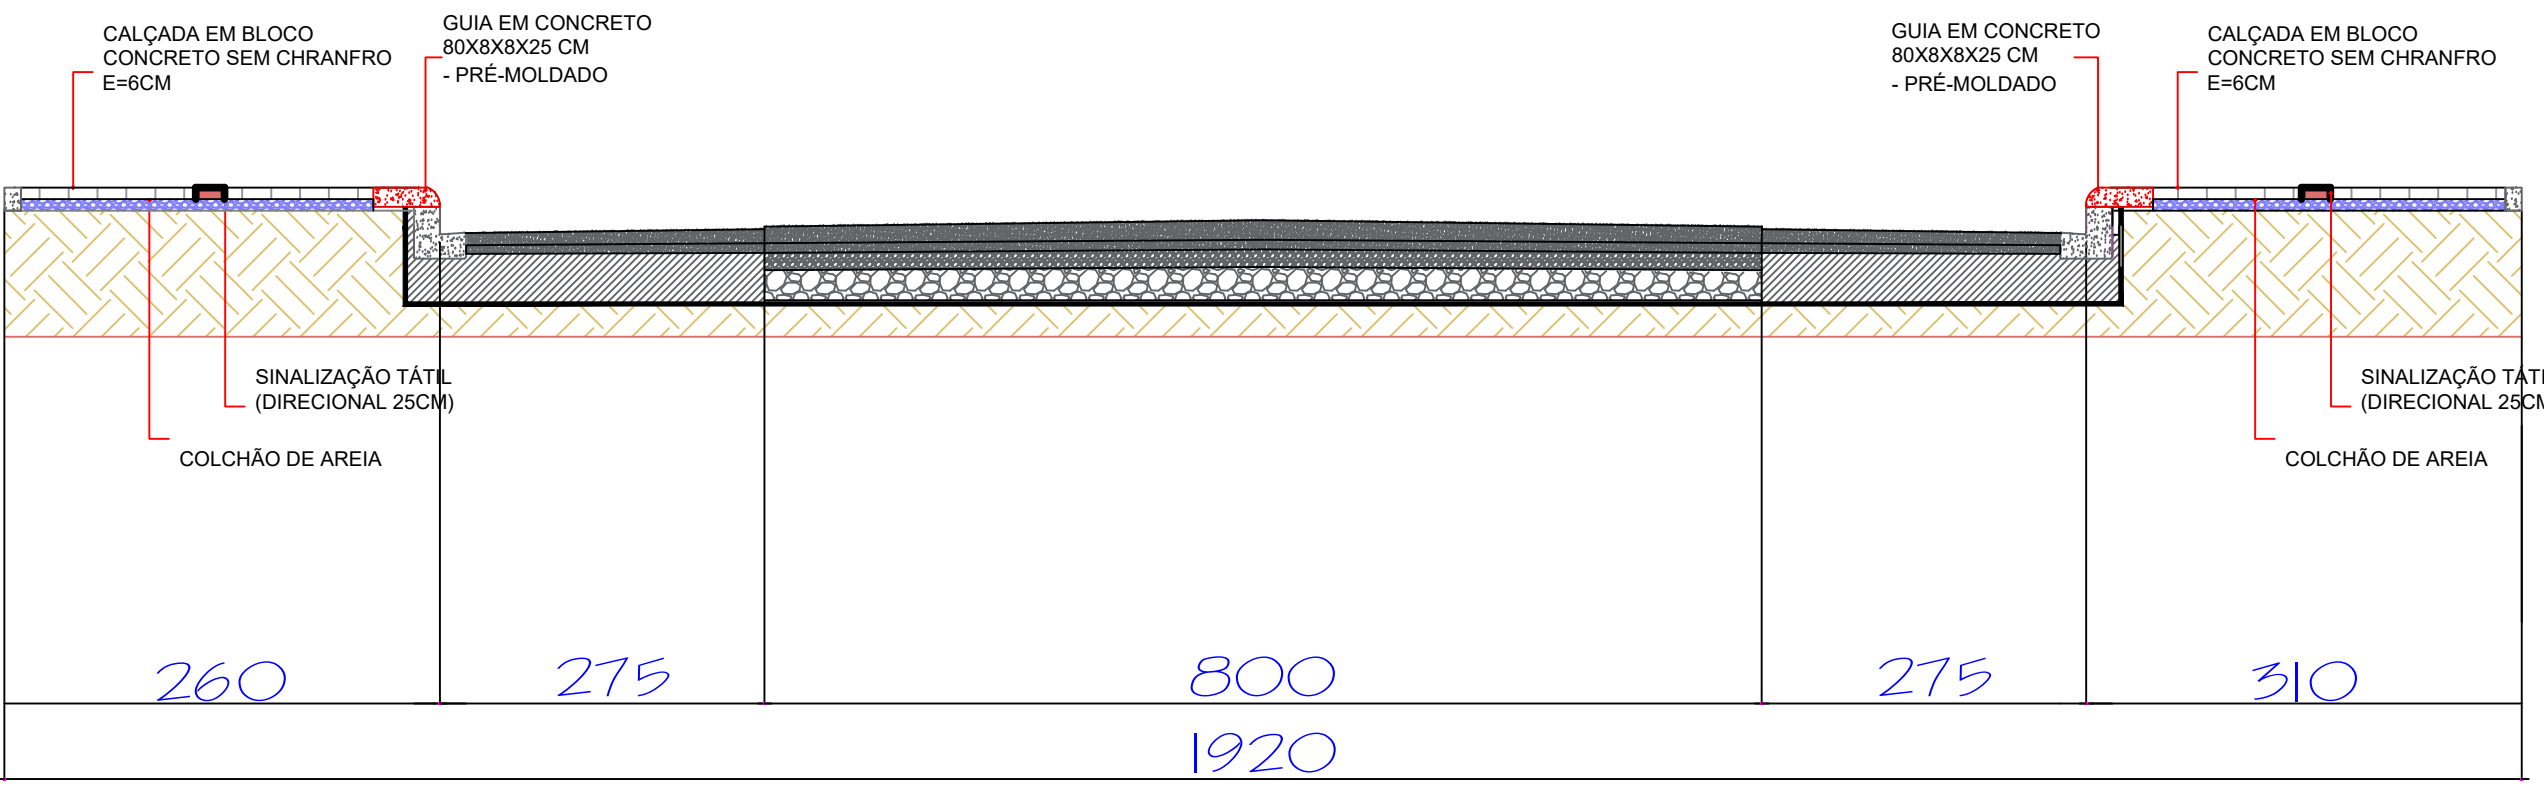

DETAHE CALÇADA E-E
 SEM ESCALA

GOVERNO MUNICIPAL
 GESTÃO 2025 - 2028
 DIVISÃO DE PLANEJAMENTO E PROJETOS

Empreendimento: RECAPEAMENTO DE VIAS URBANAS			
Endereço da Obra: AVENIDA 14 DE DEZEMBRO			
Prancha: Po5 05	Título das plantas: PLANTA BAIXA CALÇADAS CORTE E-E DETALHE RAMPA E CALÇADA	Chefe Executivo Municipal: ÁLVARO D. C. SCOLARO PREFEITO MUNICIPAL	
Extensão: 20.498,66	Área: 20.498,66	Autor do projeto: LUCAS KIYOSHI YAMAZAKI CREA-PR 81.408D	
Data: Setembro/2025	Escala: Indicada	Desenhista: Leopoldo	