
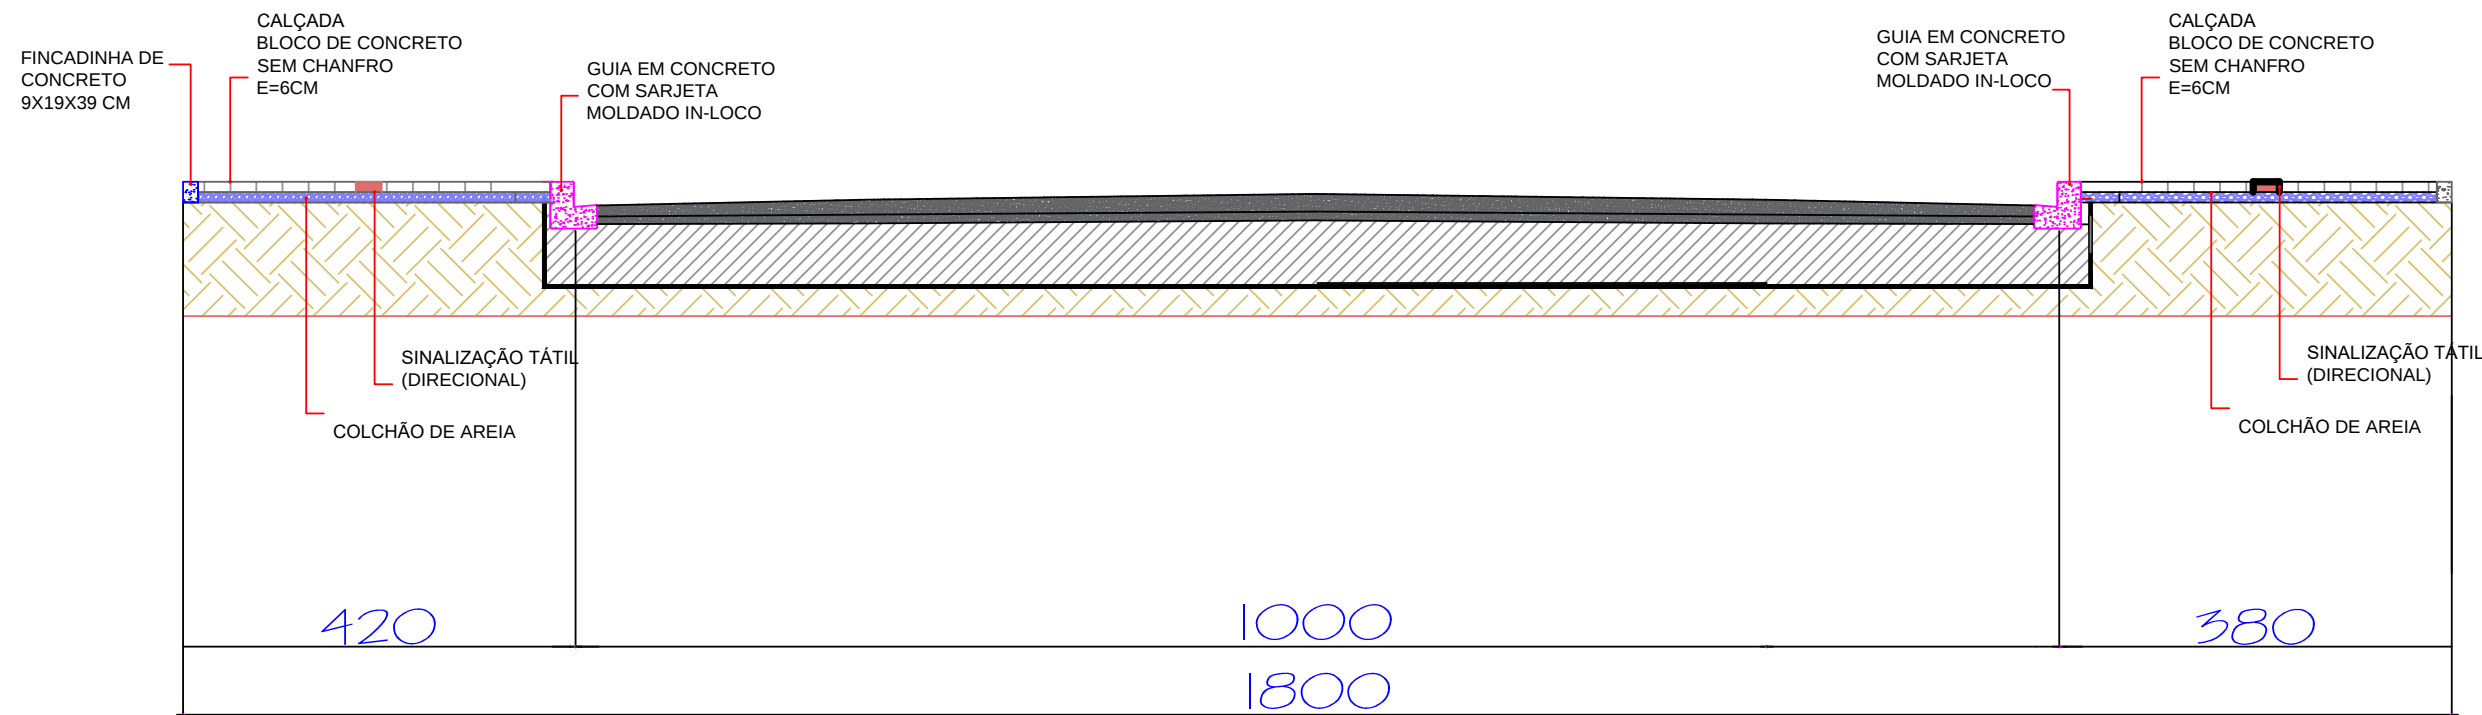
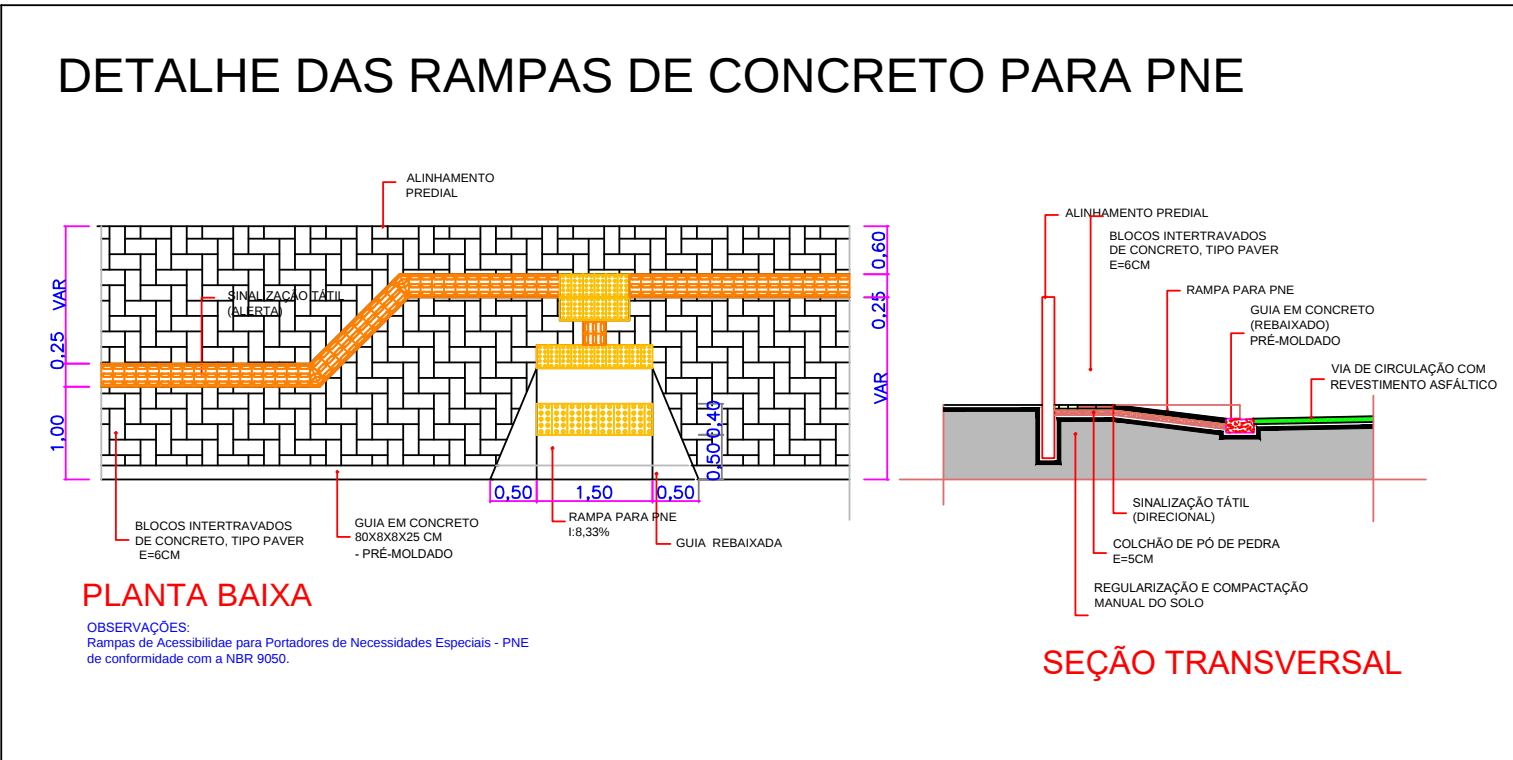


PROJETO URBANIZAÇÃO
RUA CORONEL SANTIAGO DANTAS
ESCALA: 1/400

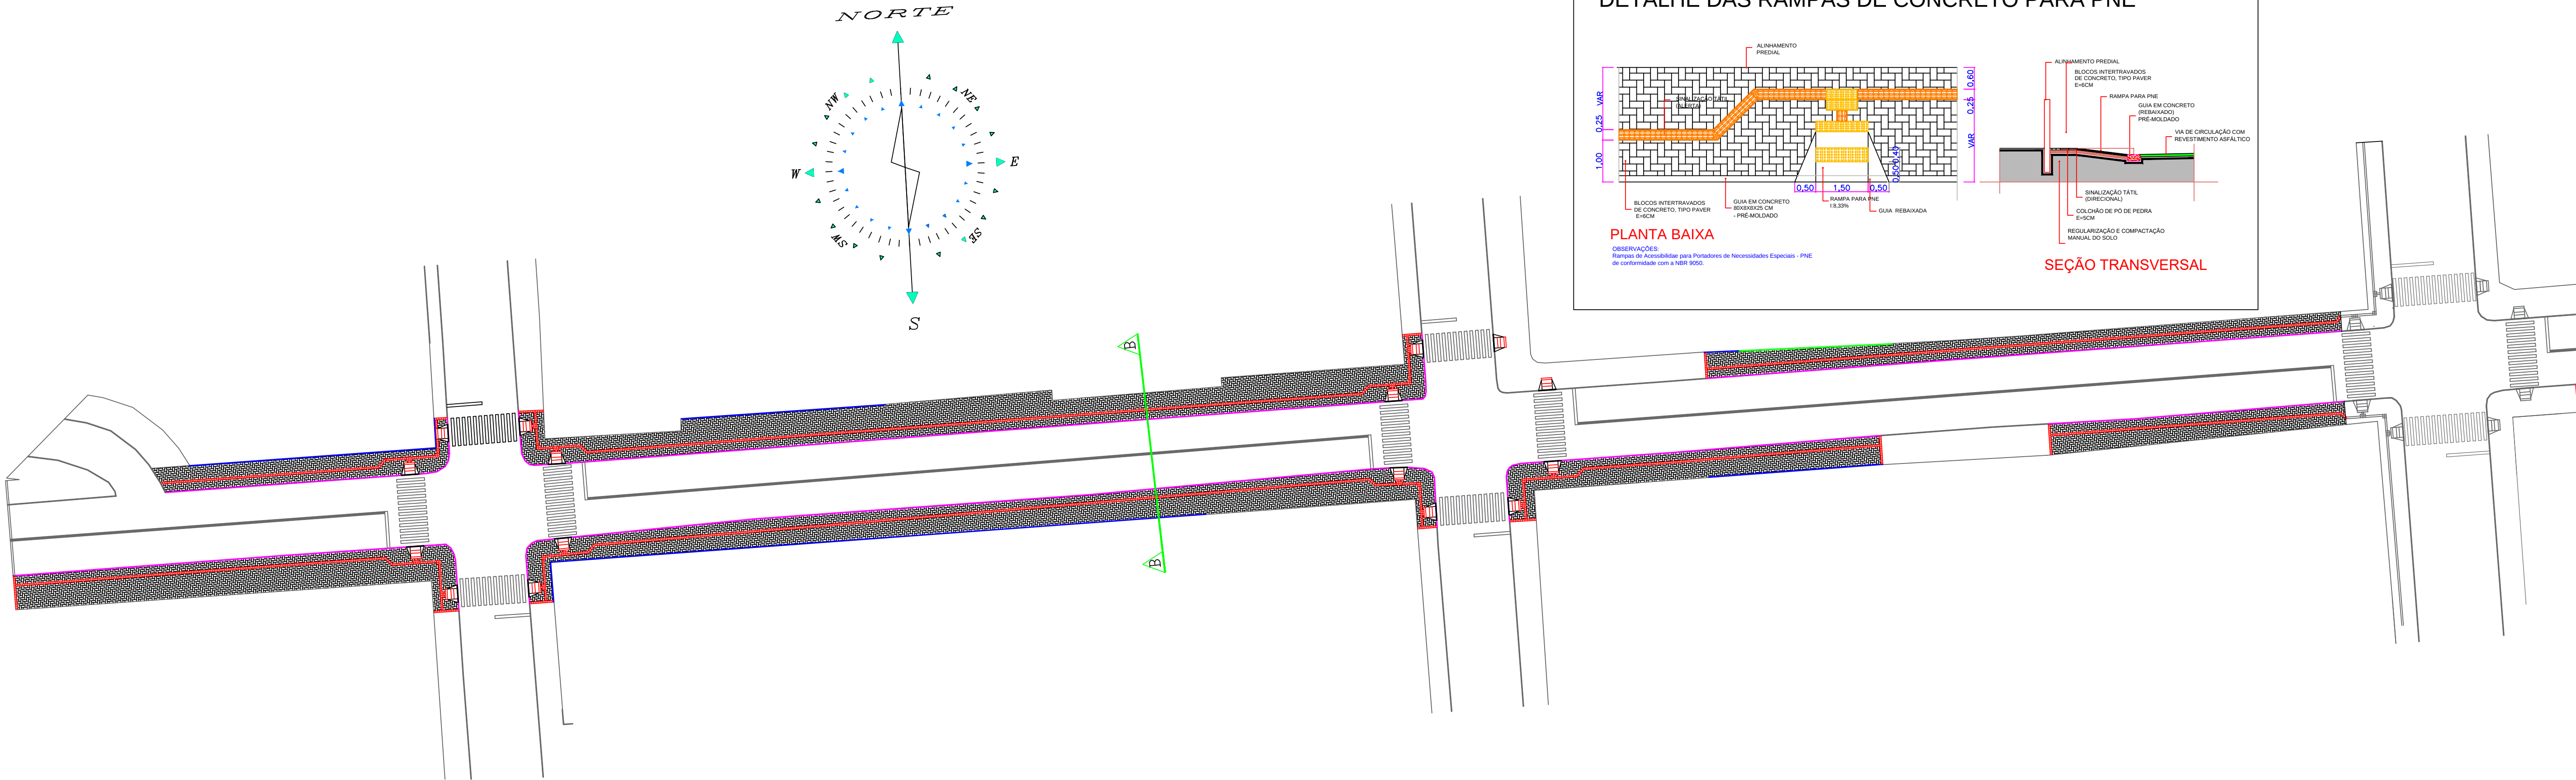

DETAHE CALÇADAS B-B
SEM ESCALA

 GOVERNO MUNICIPAL GESTÃO 2025 - 2028 DIVISÃO DE PLANEJAMENTO E PROJETOS			
Empreendimento: RECAPEAMENTO DE VIAS URBANAS			
Endereço da Obra: RUA CORONEL SANTIAGO DANTAS			
Prancha: Po2 04	Título das plantas: PLANTA BAIXA CALÇADAS CORTE B-B DETALHE RAMPA E CALÇADA	Chefe Executivo Municipal: ÁLVARO D. C. SCOLARO PREFEITO MUNICIPAL	
Data: Outubro/2025	Extensão: Escola: Indicada	Área: 12.119,09 Desenhista: Leopoldo	Autor do projeto: LUCAS KIYOSHI YAMAZAKI CREA-PR 81.408D

Documento assinado com certificado PKCS7 por:

- ALVARO DENIS CENI SCOLARO (18/10/2025 06:49:19 - CPF: 00937888940)

Documento assinado eletronicamente por:

Lucas Kiyoshi Yamazaki (18/10/2025 07:08:45)

Nome do arquivo:

2025101807084515.pdf

Aponte a sua câmera e verifique a autenticidade:



<https://dss.paranacidade.org.br/validaAssinatura.htm?controle=2025101807084515>