


**PROJETO PAVIMENTAÇÃO
RUA SANTOS DUMONT
ESCALA: 1/400**

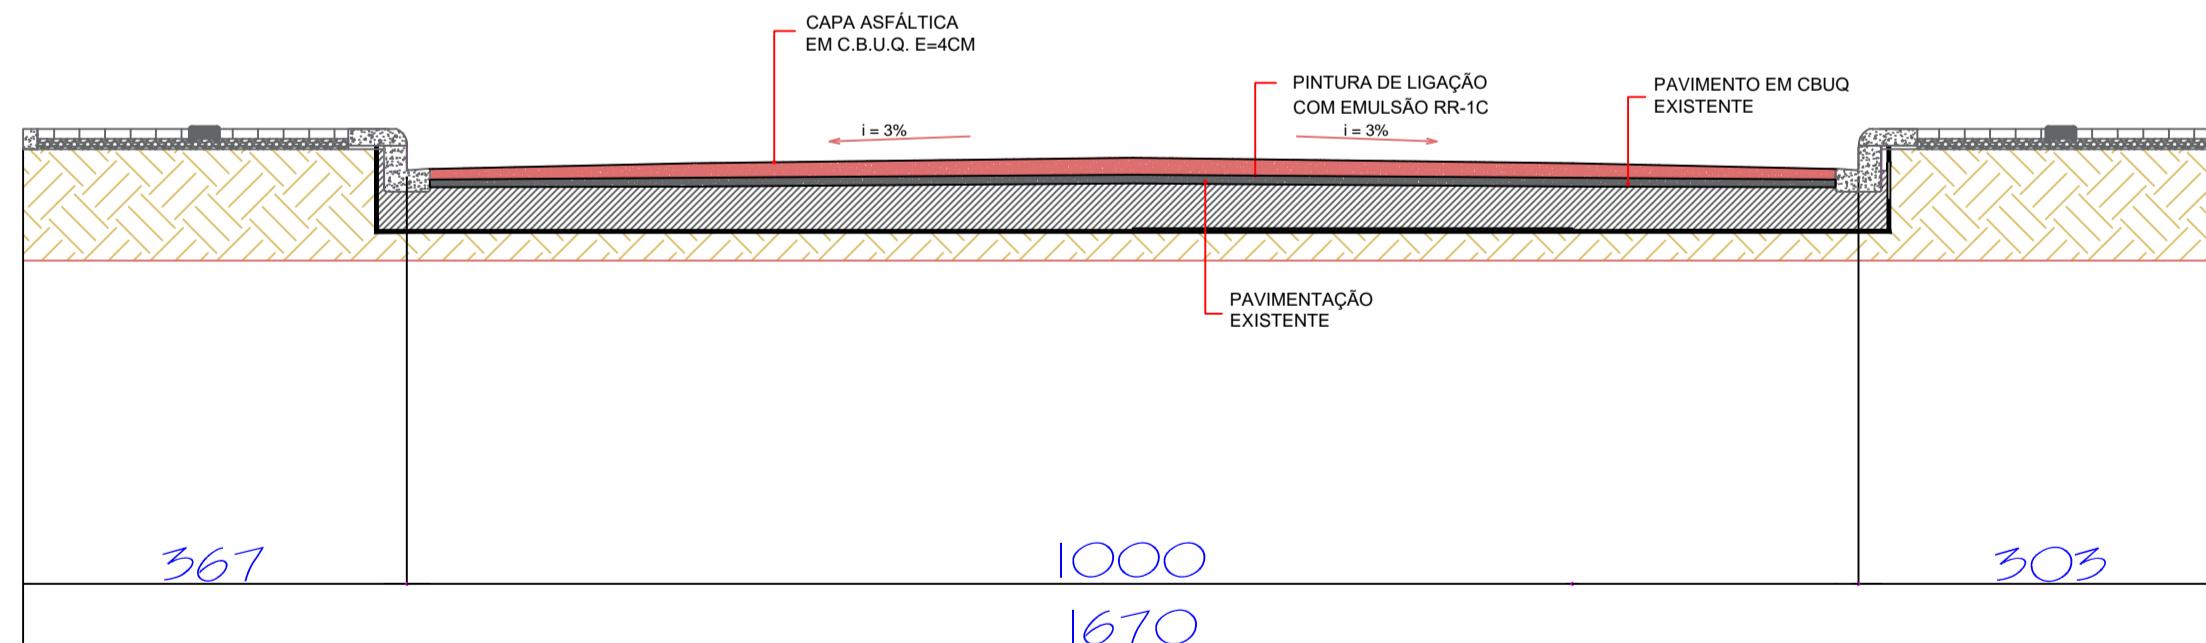

**DETAHE PAVIMENTAÇÃO D-D
SEM ESCALA**

**GOVERNO MUNICIPAL
GESTÃO 2025 - 2028
DIVISÃO DE PLANEJAMENTO E PROJETOS**

Endereço da Obra:
RUA SANTOS DUMONT

Prancha: Título das plantas: Chefe Executivo Municipal:

PO4 PLANTA BAIXA PAVIMENTAÇÃO CORTE C-C ÁLVARO D. C. SCOLARO
Extensão: Área: PREFEITO MUNICIPAL

04 11.930,41 Autor do projeto:

Data: Setembro/2025 Escola: Desenhista: LUCAS KIYOSHI YAMAZAKI
Indicada Leopoldo CREA-PR 81.408D