


PROJETO RECAPE ASFÁLTICO
AVENIDA GETÚLIO VARGAS
ESCALA: 1/500

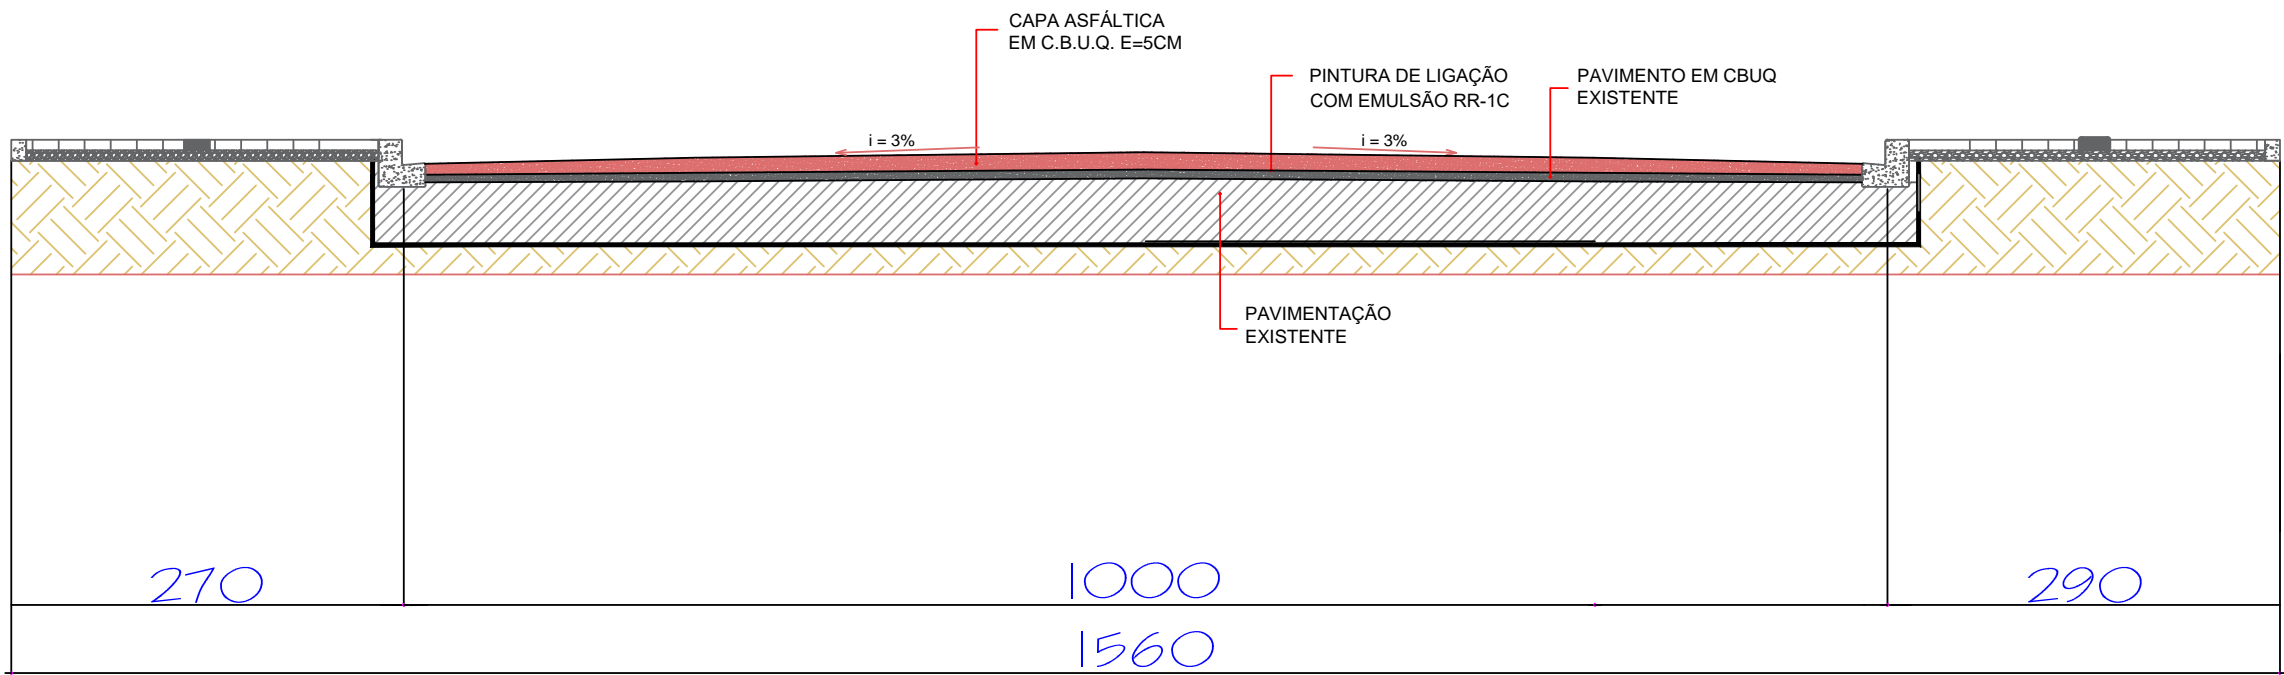

DETAHE RECAPE ASFÁLTICO C-C
SEM ESCALA

| | | | |
|---|---|--|--|
| <div><div></div><div><div>GOVERNO MUNICIPAL</div><div>GESTÃO 2025 - 2028</div><div>DIVISÃO DE PLANEJAMENTO E PROJETOS</div></div></div> | | | |
| Empreendimento: RECAPEAMENTO DE VIAS URBANAS | | | |
| Endereço da Obra: AVENIDA GETÚLIO VARGAS | | | |
| Prancha: Po3 07 | Título dos plantos: PLANTA BAIXA RECAPE ASFÁLTICO CORTE C-C | Chefe Executivo Municipal: ÁLVARO D. C. SCOLARO PREFEITO MUNICIPAL | |
| Data: Outubro/2025 | Extensão: Escola: Indicada | Área: 34.145,92 Desenhista: Leopoldo | Autor do projeto: LUCAS KIYOSHI YAMAZAKI CREA-PR 81.408D |

Documento assinado com certificado PKCS7 por:

- ALVARO DENIS CENI SCOLARO (18/10/2025 06:54:19 - CPF: 00937888940)

Documento assinado eletronicamente por:

Lucas Kiyoshi Yamazaki (18/10/2025 07:07:24)

Nome do arquivo:

2025101807072441.pdf

Aponte a sua câmera e verifique a autenticidade:



<https://dss.paranacidade.org.br/validaAssinatura.htm?controle=2025101807072441>