

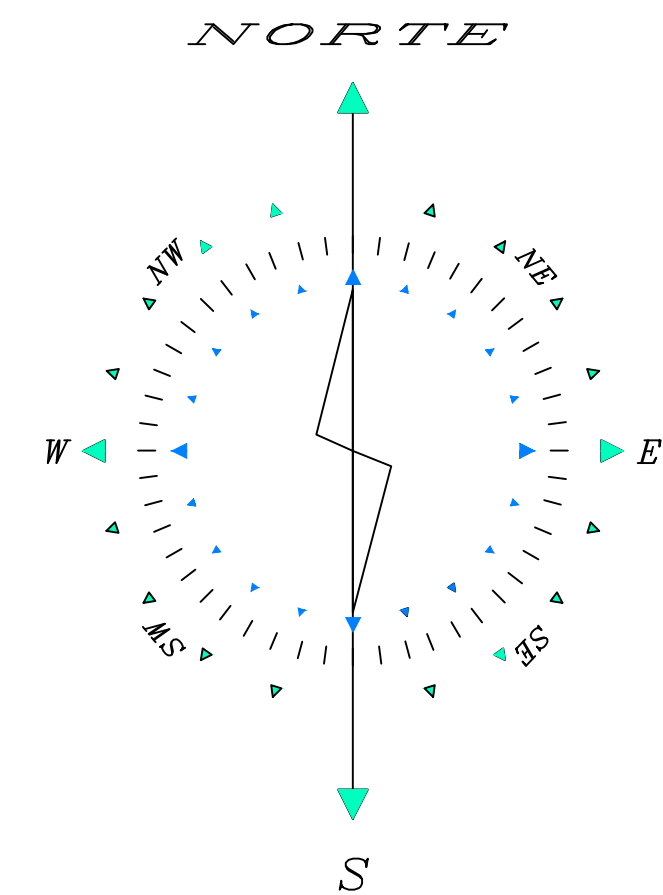


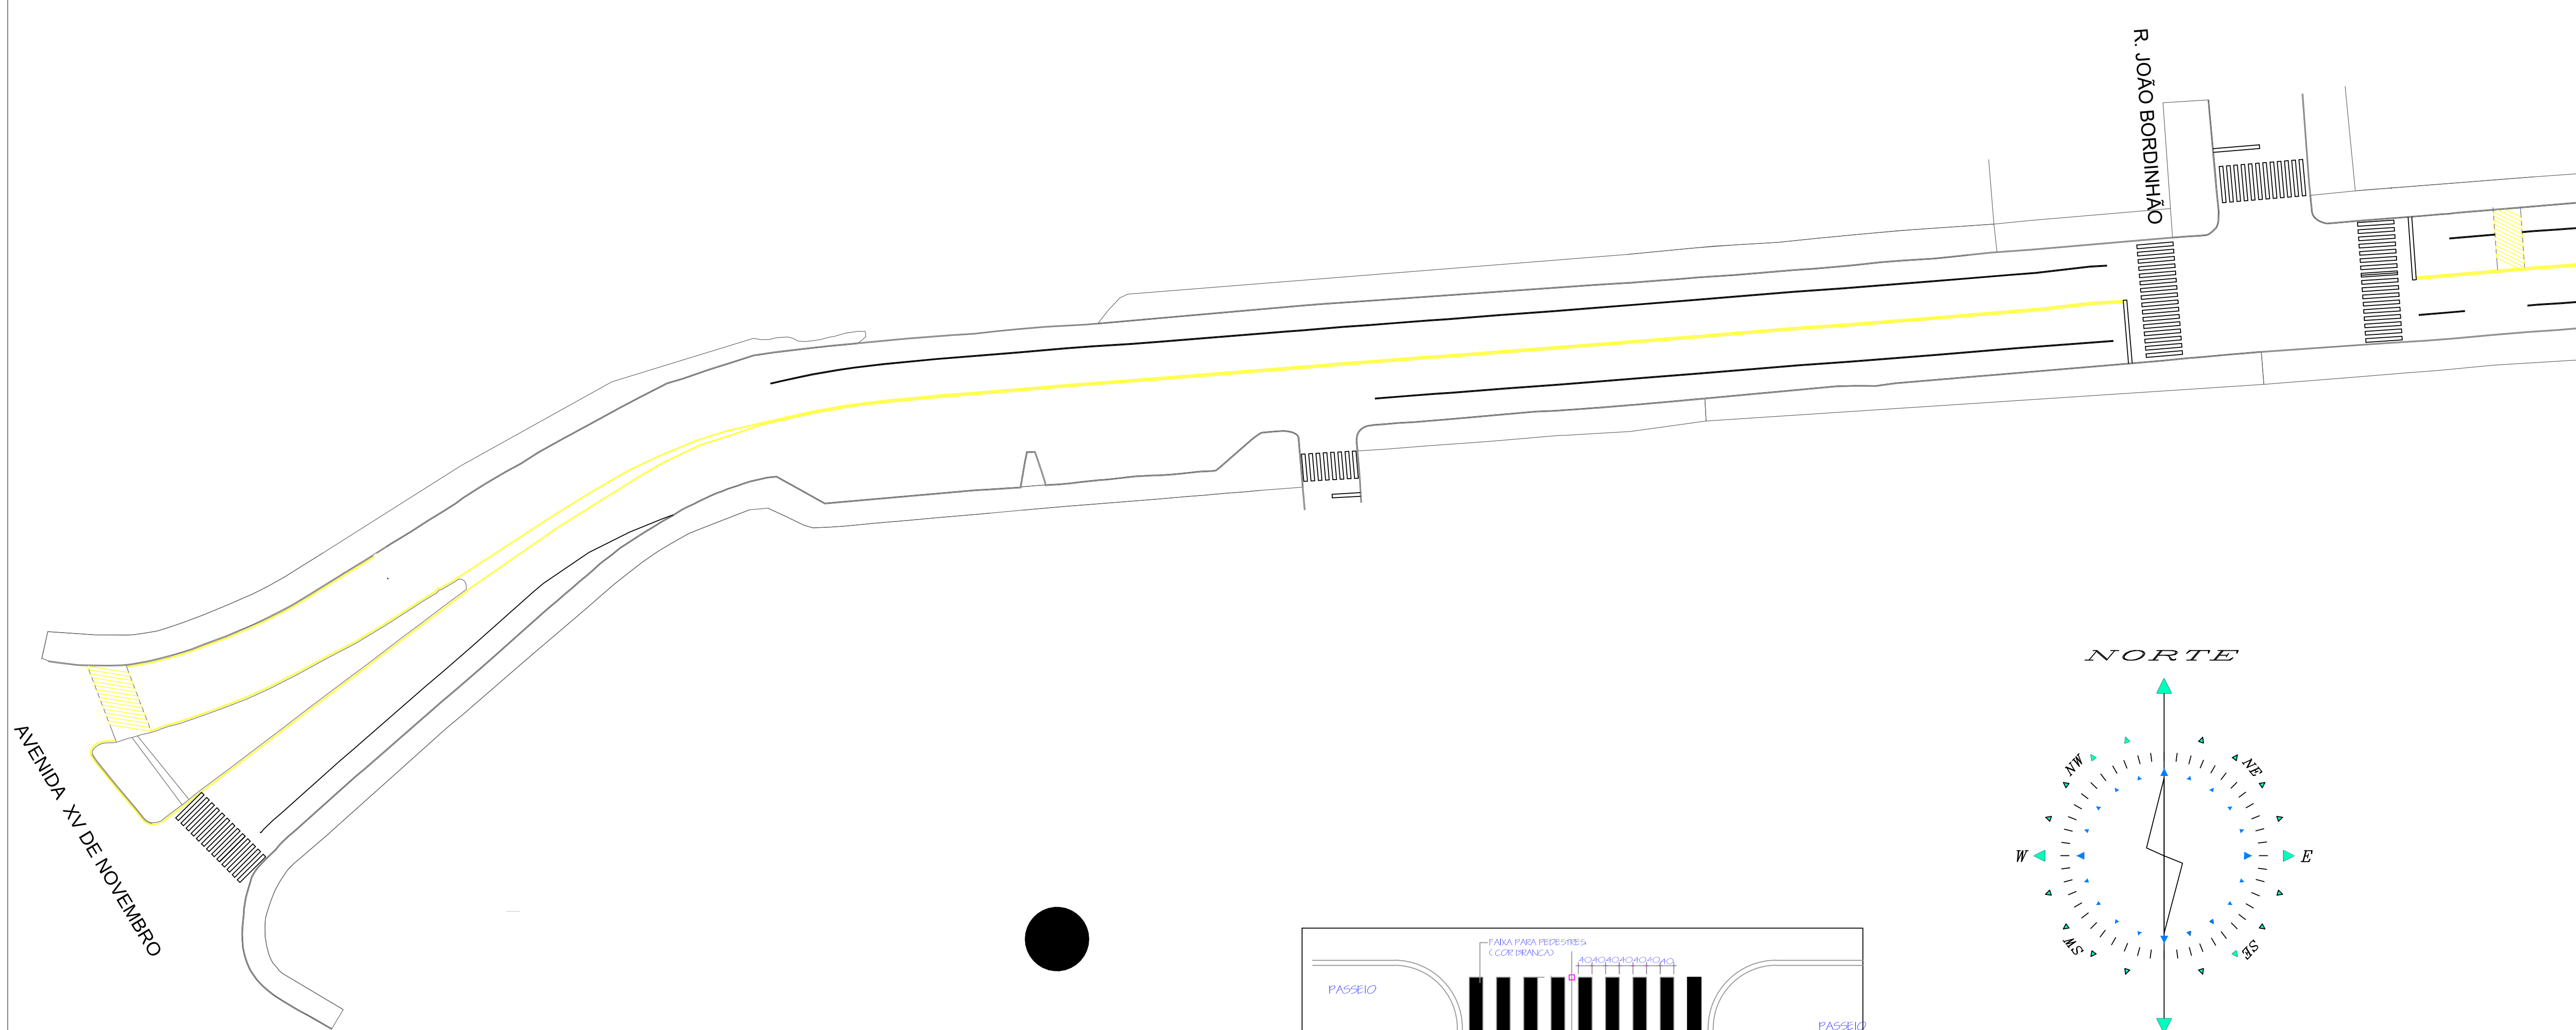

PROJETO SINALIZAÇÃO  
AVENIDA 14 DE DEZEMBRO  
ESCALA: 1/400

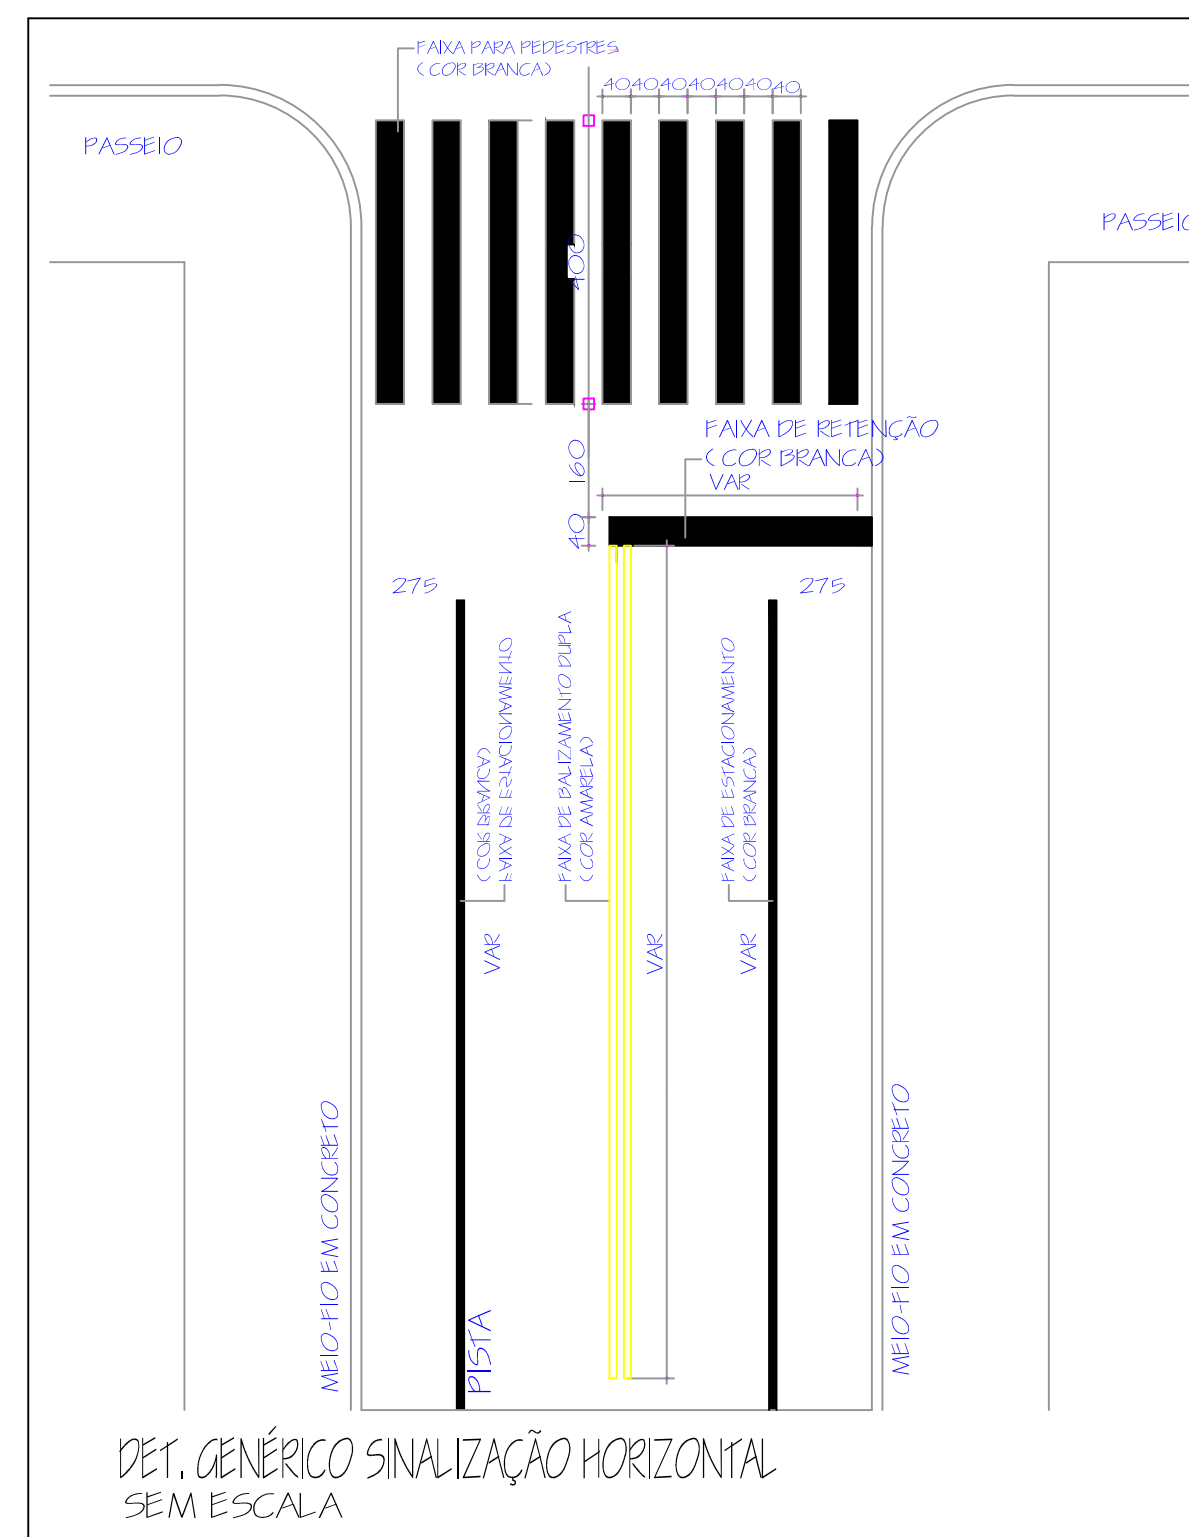

**GOVERNO MUNICIPAL**  
**GESTÃO 2025 - 2028**  
**DIVISÃO DE PLANEJAMENTO E PROJETOS**

Empreendimento:  
**RECAPEAMENTO DE VIAS URBANAS**

Endereço da Obra:  
**AVENIDA 14 DE DEZEMBRO**

|                                     |                                                                                   |                                                                                 |
|-------------------------------------|-----------------------------------------------------------------------------------|---------------------------------------------------------------------------------|
| Prancha:<br><b>P05</b><br><b>05</b> | Título das plantas:<br>PLANTA BAIXA SINALIZAÇÃO<br>DETALHE SINALIZAÇÃO HORIZONTAL | Chefe Executivo Municipal:<br><b>ÁLVARO D. C. SCOLARO</b><br>PREFEITO MUNICIPAL |
| Extensão:<br>Data:<br>Setembro/2025 | Área:<br>20.498,66<br>Escala:<br>Indicada<br>Desenhista:<br>Leopoldo              | Autor do projeto:<br><b>LUCAS KIYOSHI YAMAZAKI</b><br>CREA-PR 81.408D           |