

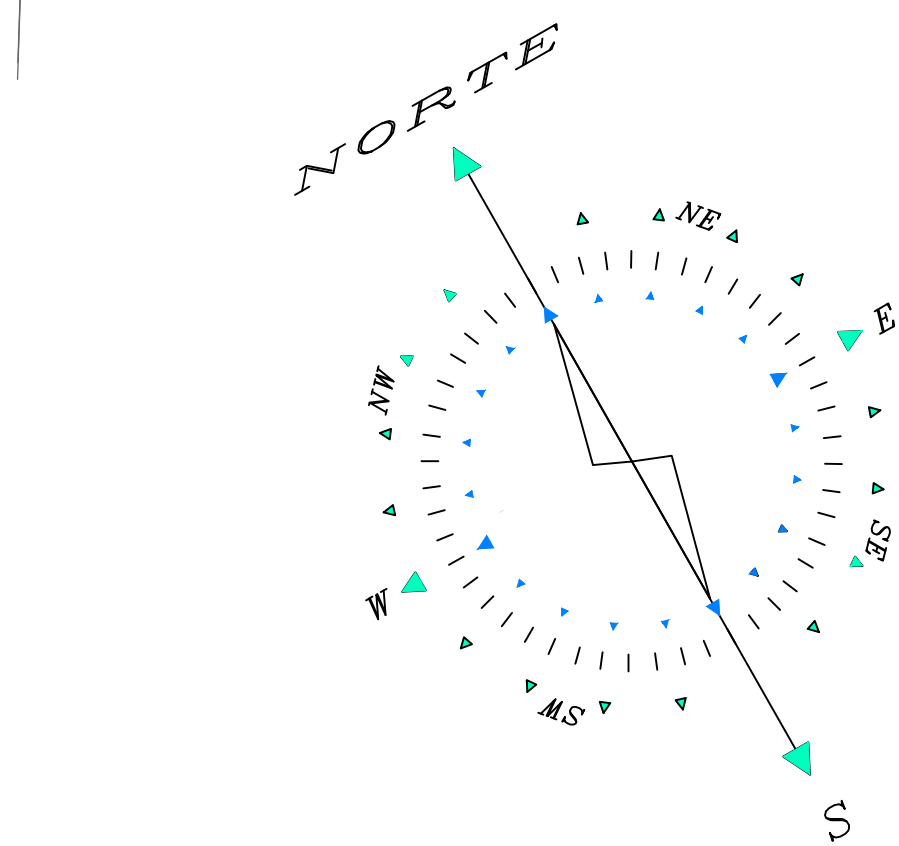
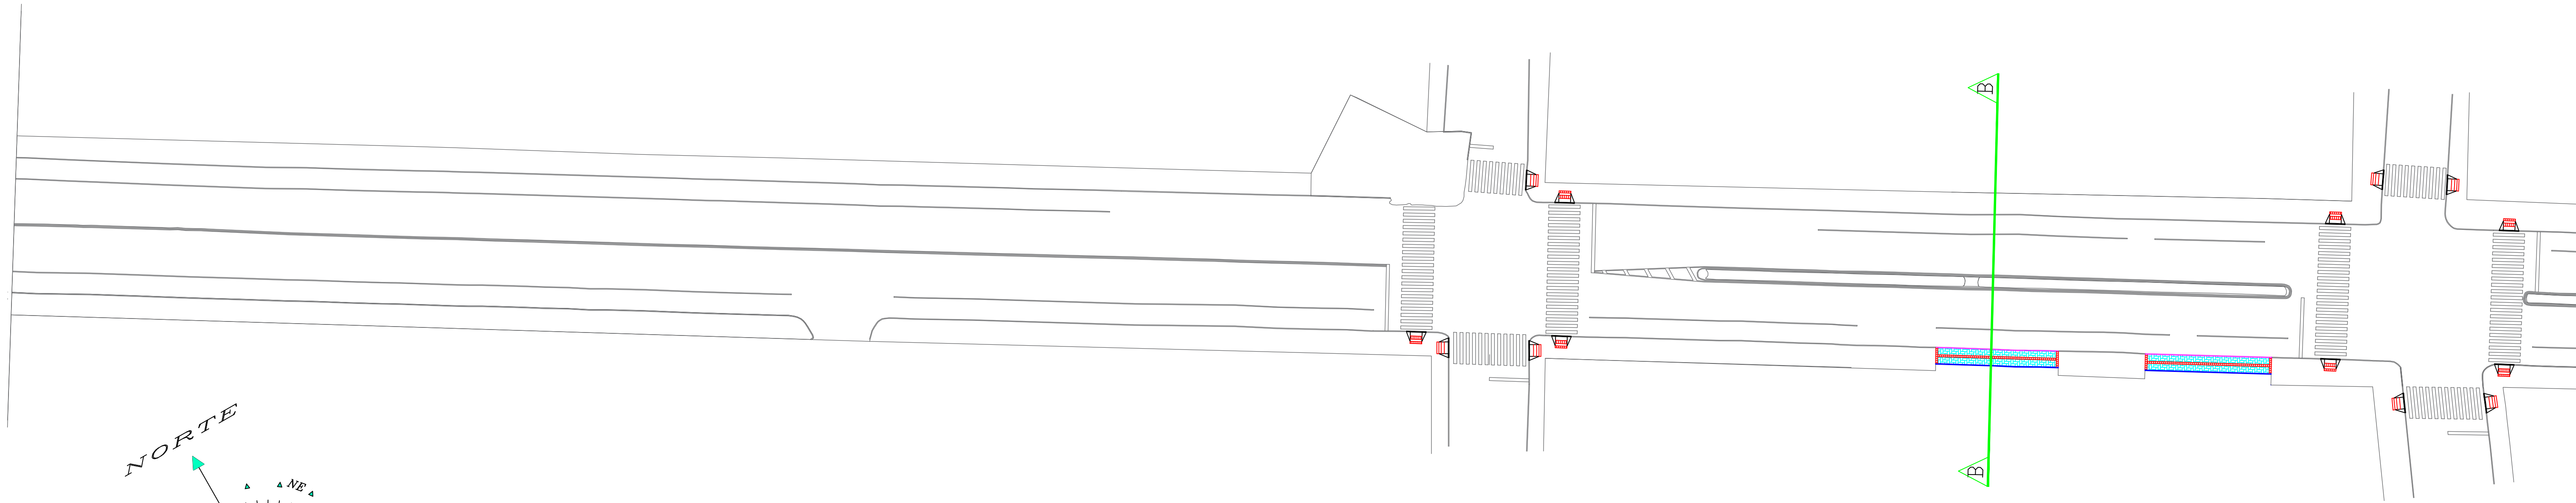


CALÇADA A EXECUTR

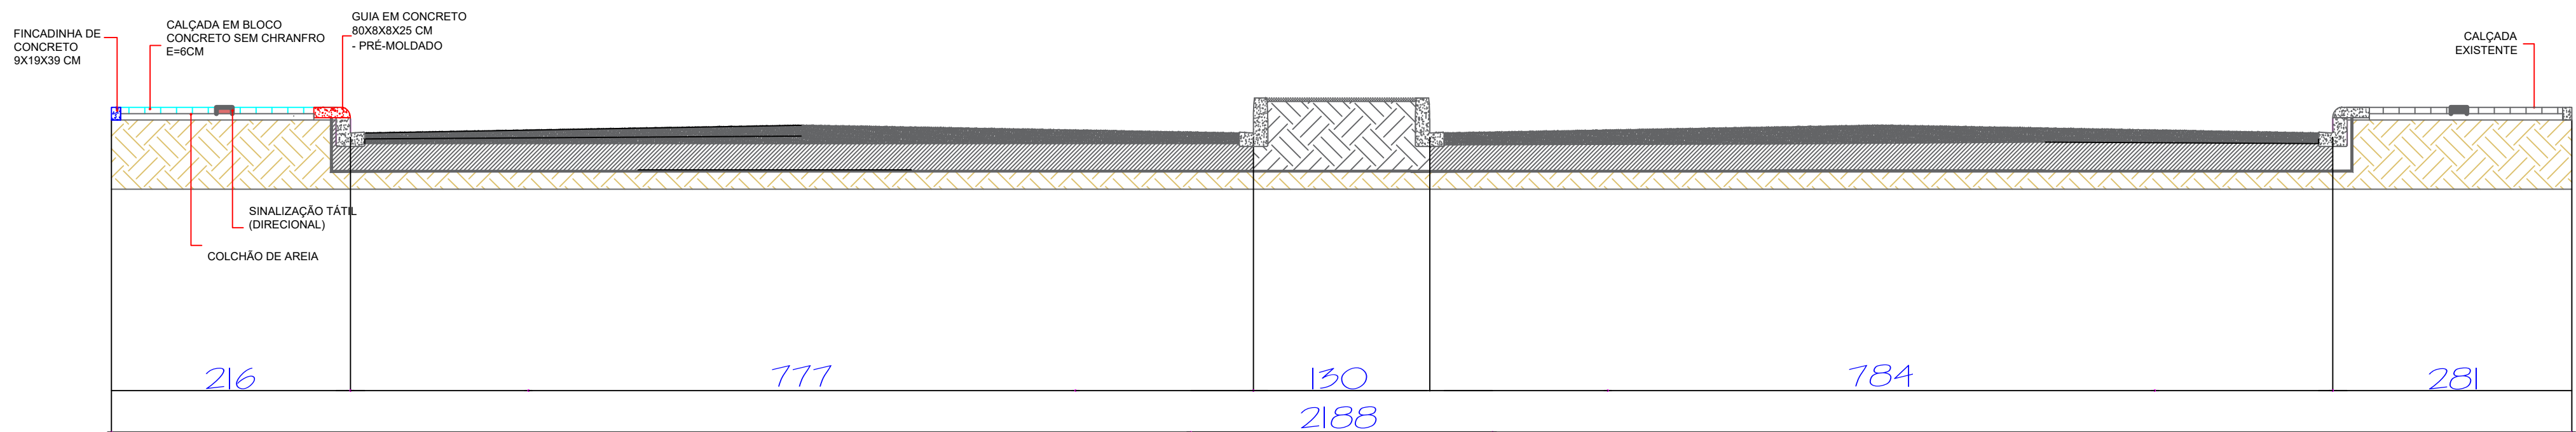

PROJETO CALÇADAS
AVENIDA 15 DE NOVENBRO
ESCALA: 1/400

DETALHE DAS RAMPAS DE CONCRETO PARA PNE

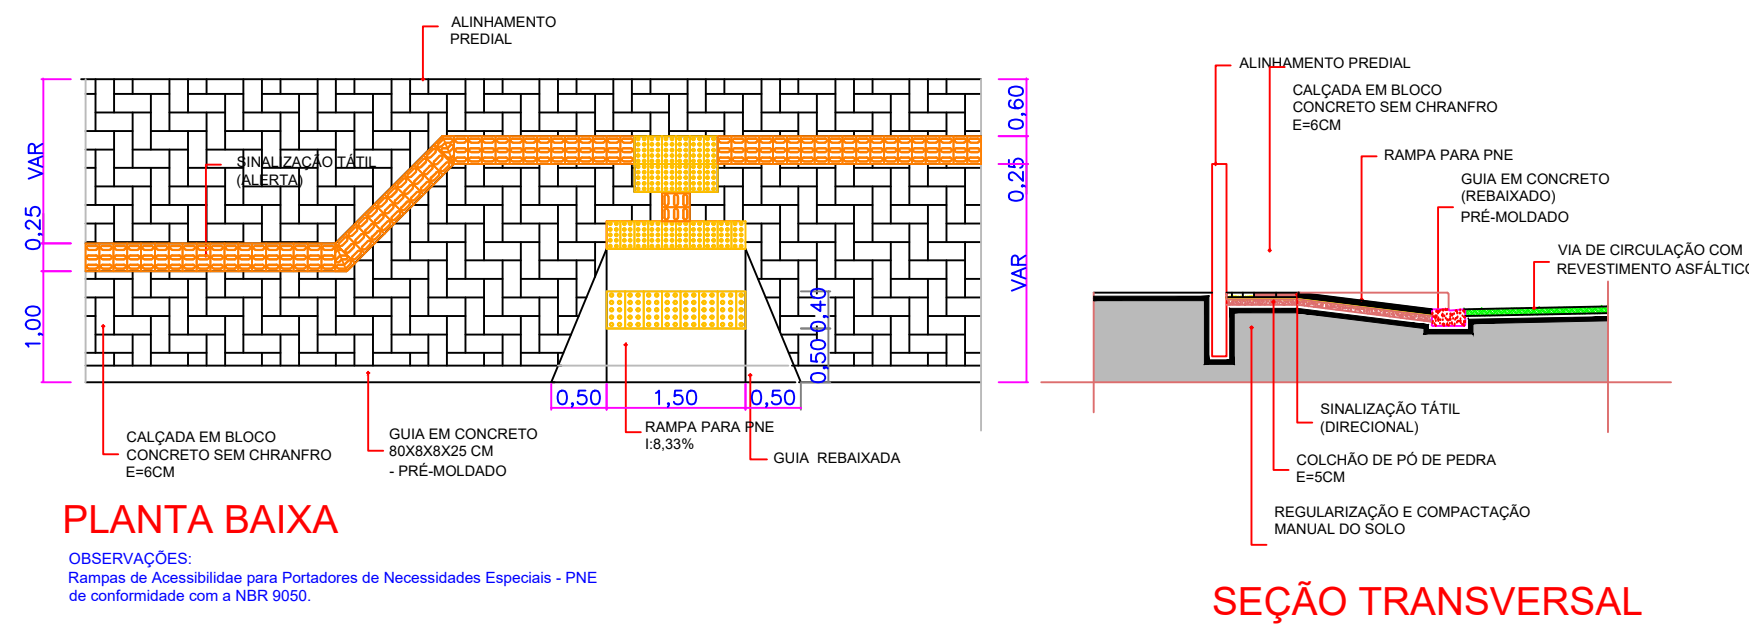

DETAHE PAVIMENTAÇÃO B-B
SEM ESCALA

GOVERNO MUNICIPAL GESTÃO 2025 - 2028 DIVISÃO DE PLANEJAMENTO E PROJETOS		
Empreendimento: RECAPEAMENTO DE VIAS URBANAS		
Endereço da Obra: AVENIDA 15 DE NOVENBRO		
Prancho: Po202	Título das plantas: PLANTA BAIXA CALÇADAS CORTE B-B DETALHE RAMPAS E CALÇADA	Chefe Executivo Municipal: ÁLVARO D. C. SCOLARO PREFEITO MUNICIPAL
Extensão: 02	Área: 12.699,15	Autor do projeto:
Data: Setembro/2025	Escala: Indicada	Desenhista: Leopoldo
LUCAS KIYOSHI YAMAZAKI CREA-PR 81.408D		