

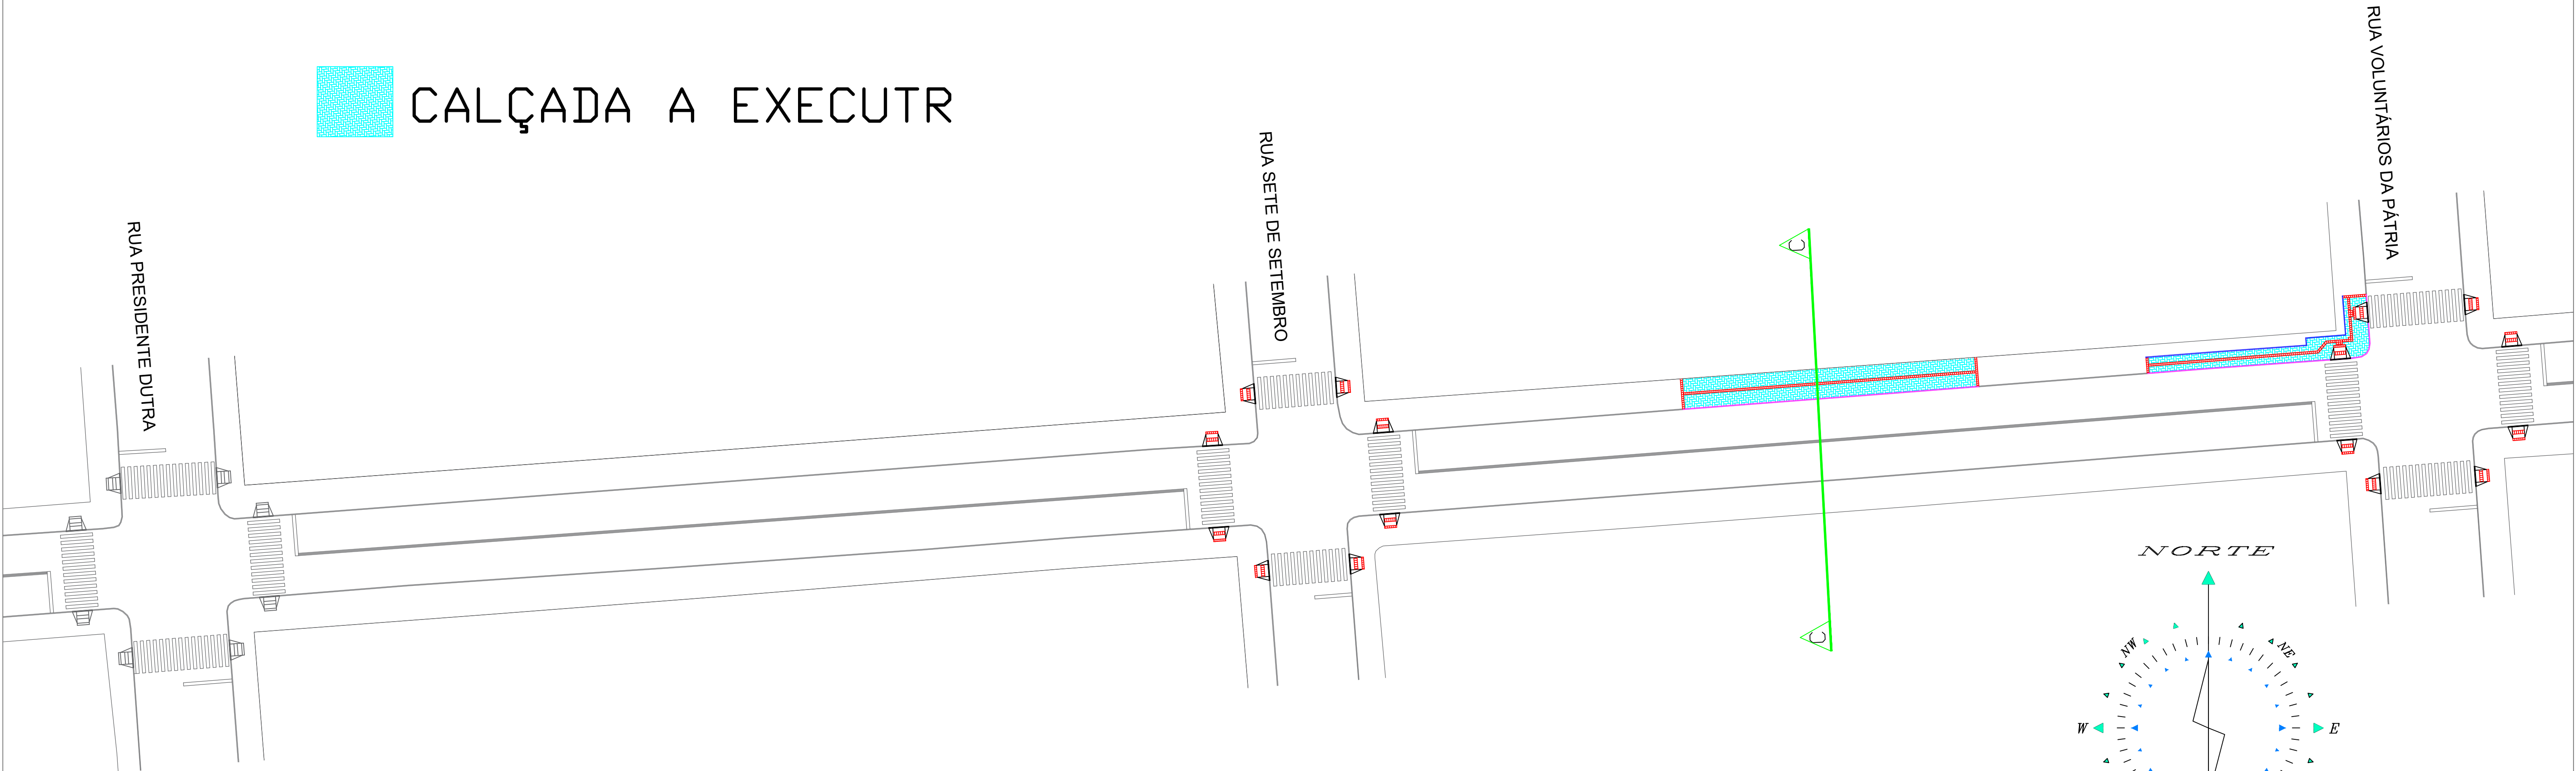


CALÇADA A EXECUTR

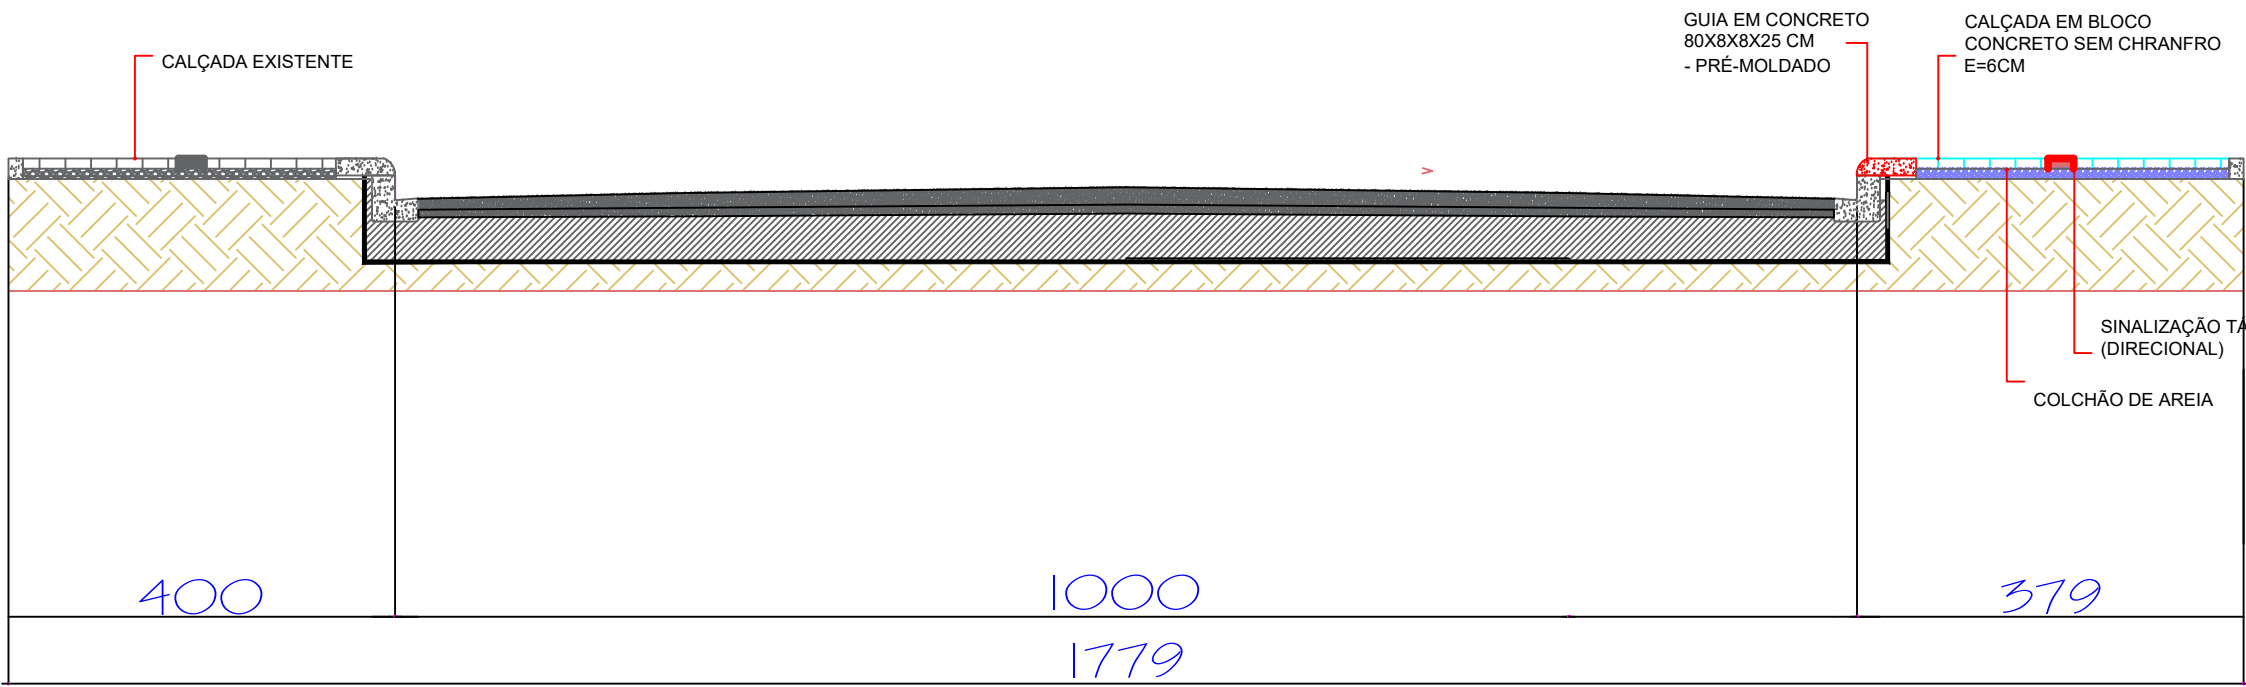

PROJETO PAVIMENTAÇÃO
RUA SANTOS DUMONT
ESCALA: 1/400

DETALHE DAS RAMPAS DE CONCRETO PARA PNE

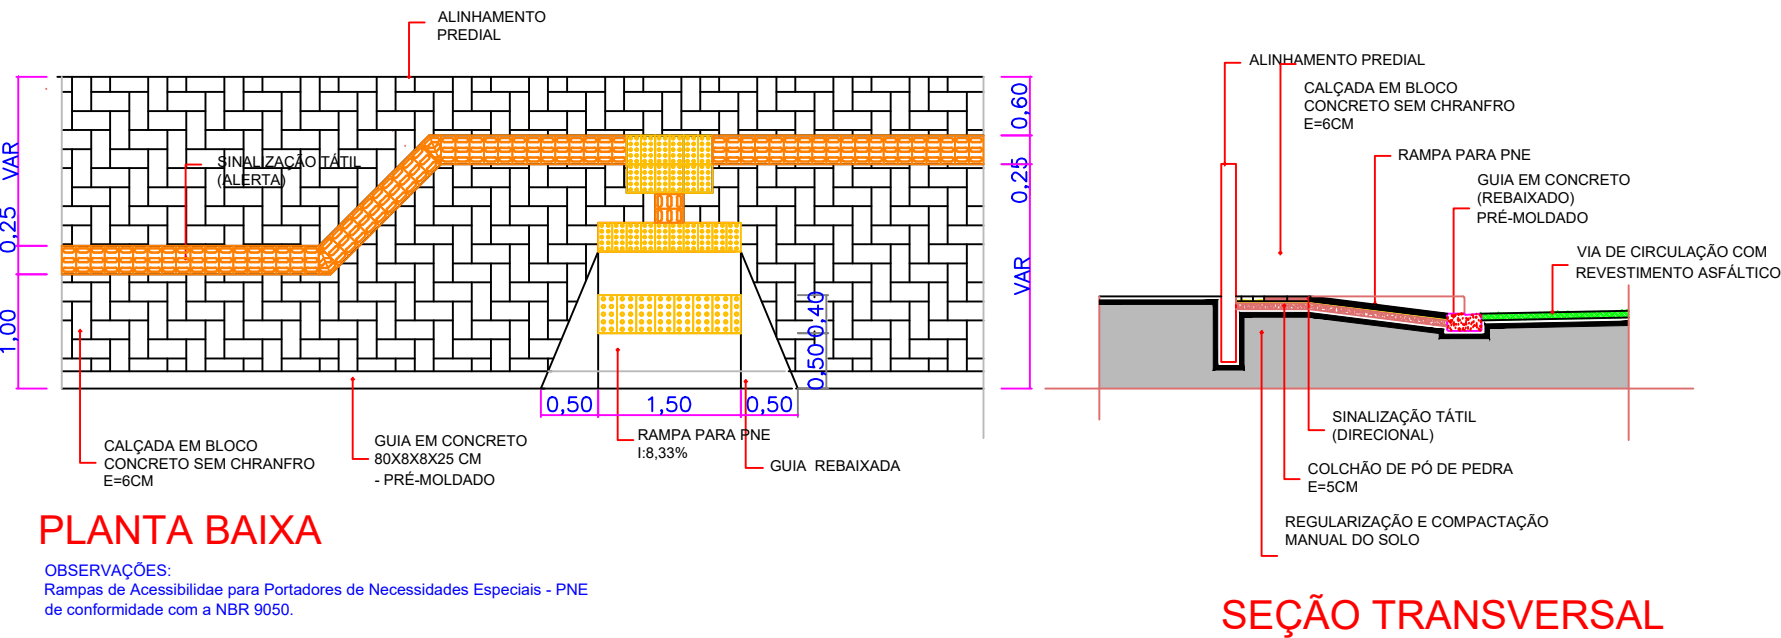

DETAHE PAVIMENTAÇÃO C-C
SEM ESCALA



GOVERNO MUNICIPAL
GESTÃO 2025 - 2028
DIVISÃO DE PLANEJAMENTO E PROJETOS

Empreendimento:
RECAPEAMENTO DE VIAS URBANAS

Endereço da Obra:
RUA SANTOS DUMONT

Prancha: Po3 04	Título das plantas: PLANTA BAIXA CALÇADAS CORTE C-C DETALHE RAMPAS E CALÇADA	Chefe Executivo Municipal: ÁLVARO D. C. SCOLARO PREFEITO MUNICIPAL
Extensão: 11.930,41	Área: 11.930,41	Autor do projeto: LUCAS KIYOSHI YAMAZAKI CREA-PR 81.408D
Data: Setembro/2025	Escala: Indicada	Desenhista: Leopoldo