


**PROJETO URBANIZAÇÃO
RUA CORONEL SANTIAGO DANTAS
ESCALA: 1/400**

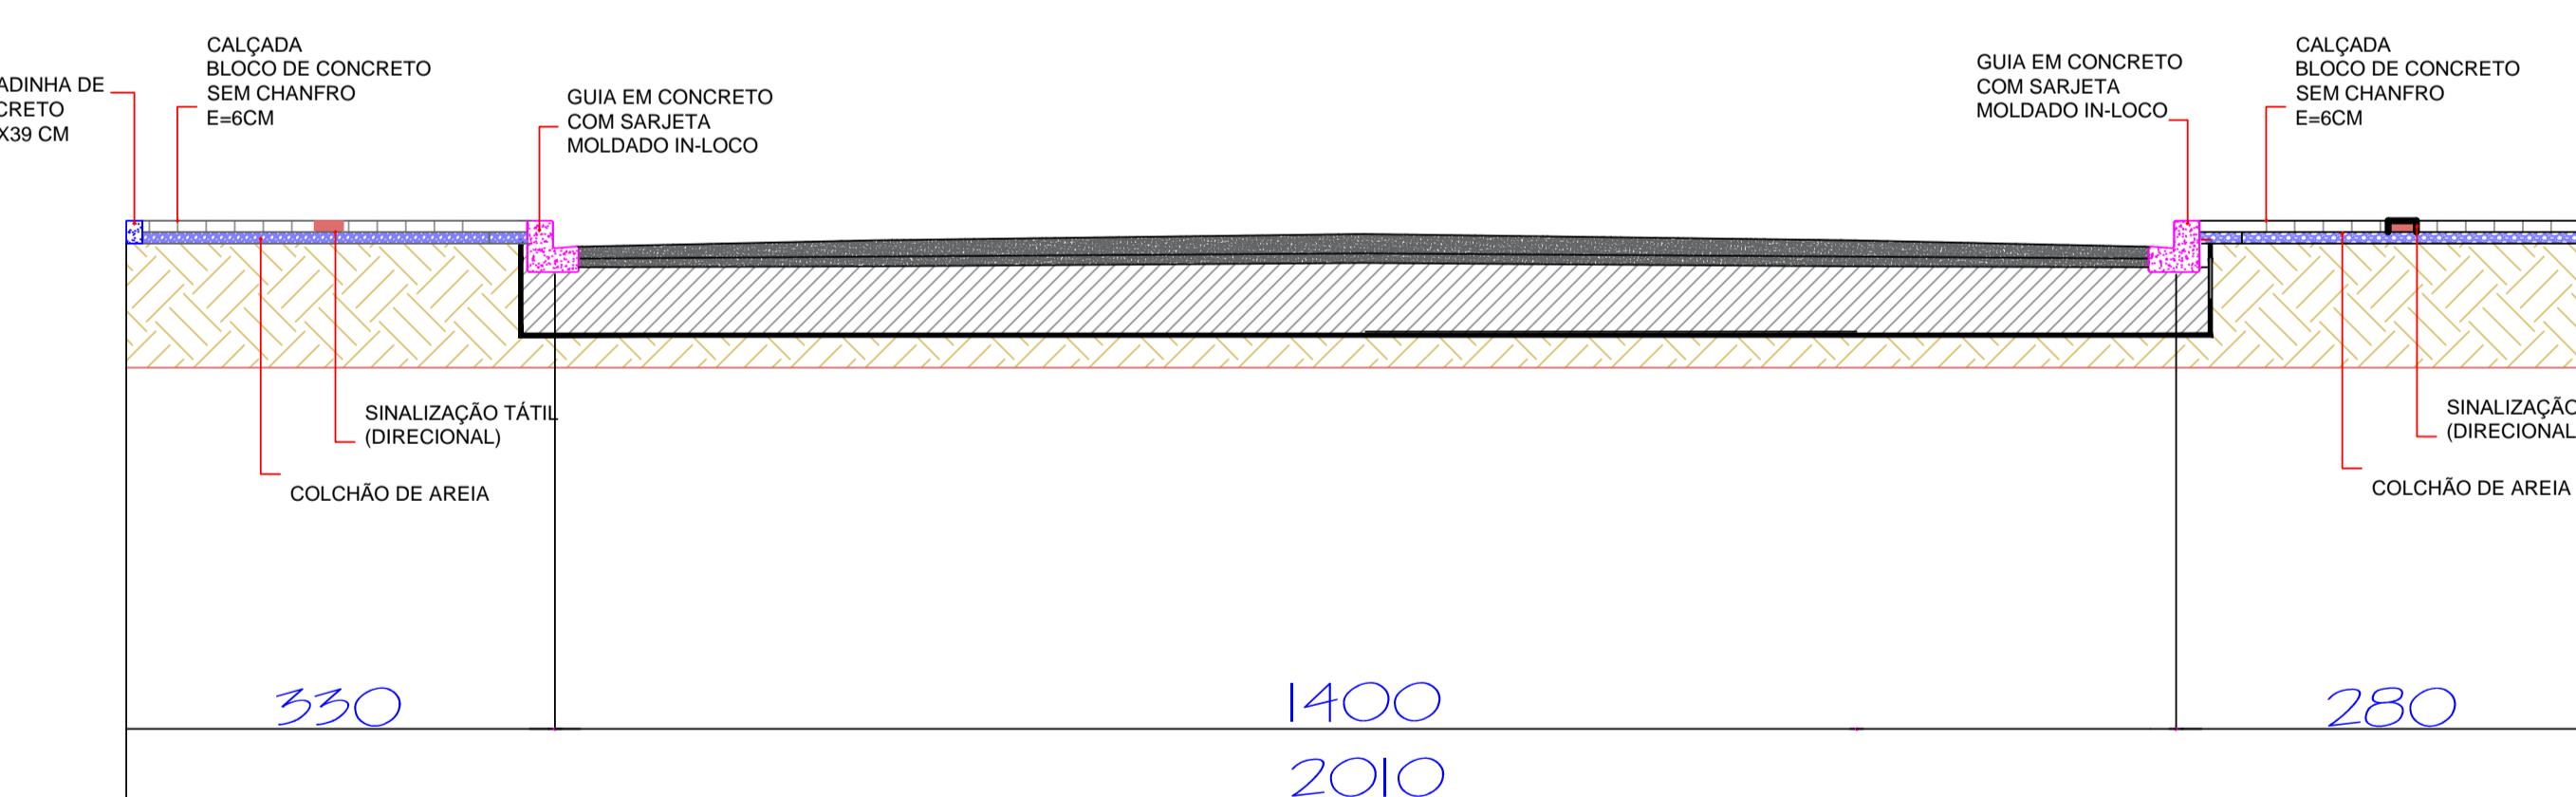

**DETALHE CALÇADAS C-C
SEM ESCALA**

GOVERNO MUNICIPAL GESTÃO 2025 - 2028 DIVISÃO DE PLANEJAMENTO E PROJETOS		
Empreendimento: RECAPEAMENTO DE VIAS URBANAS		
Endereço da Obra:	RUA CORONEL SANTIAGO DANTAS	
Proncha:	Título das plantas: PLANTA BAIXA CALÇADAS CORTE B-B DETALHE RAMPA E CALÇADA	Chefe Executivo Municipal: ÁLVARO D. C. SCOLARO PREFEITO MUNICIPAL
PO3 04	Extensão: Área: 12.119,09	Autor do projeto: LUCAS KIYOSHI YAMAZAKI CREA-PR 81.408D
Data: Outubro/2025	Escola: Indicada	Desenhista: Leopoldo

A1

Documento assinado com certificado PKCS7 por:

- ALVARO DENIS CENI SCOLARO (18/10/2025 06:49:48 - CPF: 00937888940)

Documento assinado eletronicamente por:

Lucas Kiyoshi Yamazaki (18/10/2025 07:08:50)

Nome do arquivo:

2025101807085072.pdf

Aponte a sua câmera e verifique a autenticidade:



<https://dss.paranacidade.org.br/validaAssinatura.htm?controle=2025101807085072>