


**PROJETO PAVIMENTAÇÃO
AVENIDA 14 DE DEZEMBRO**

ESCALA: 1/400

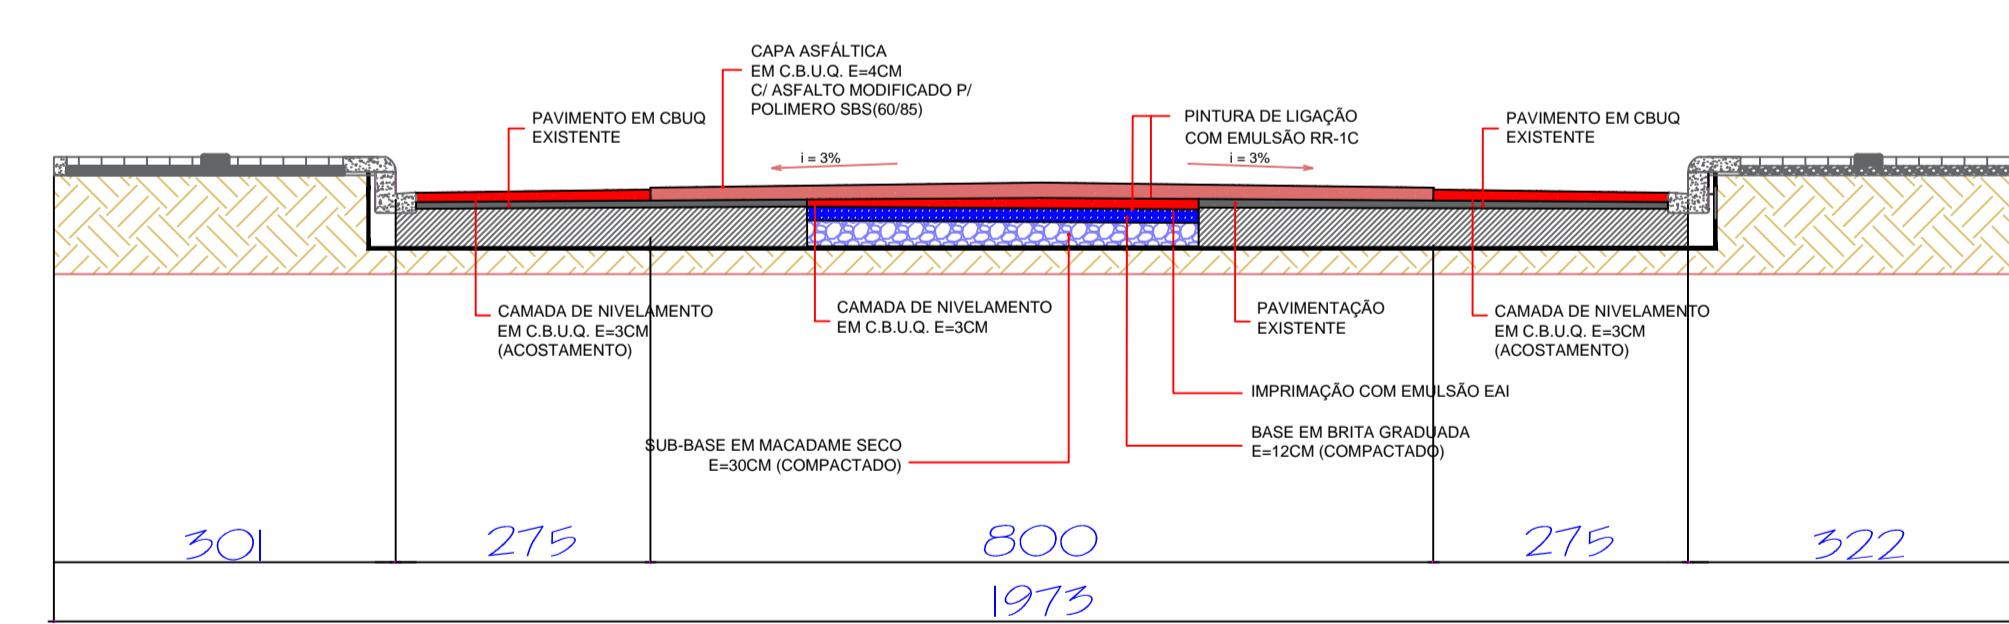

**DETAHE PAVIMENTAÇÃO A-A
SEM ESCALA**

GOVERNO MUNICIPAL GESTÃO 2025 - 2028		
DIVISÃO DE PLANEJAMENTO E PROJETOS		
Empreendimento: RECAPEAMENTO DE VIAS URBANAS		
Endereço da Obra: AVENIDA 14 DE DEZEMBRO		
Prancha:	Titulo das plantas: PLANTA BAIXA PAVIMENTAÇÃO CORTE A-A	Chefe Executivo Municipal:
PO1		ÁLVARO D. C. SCOLARO PREFEITO MUNICIPAL
05	Extensão: Setembro/2025	Área: 20.498,66
	Escola: Indicada	Autor do projeto: LUCAS KIYOSHI YAMAZAKI CREA-PR 81.408D
	Desenhista: Leopoldo	