

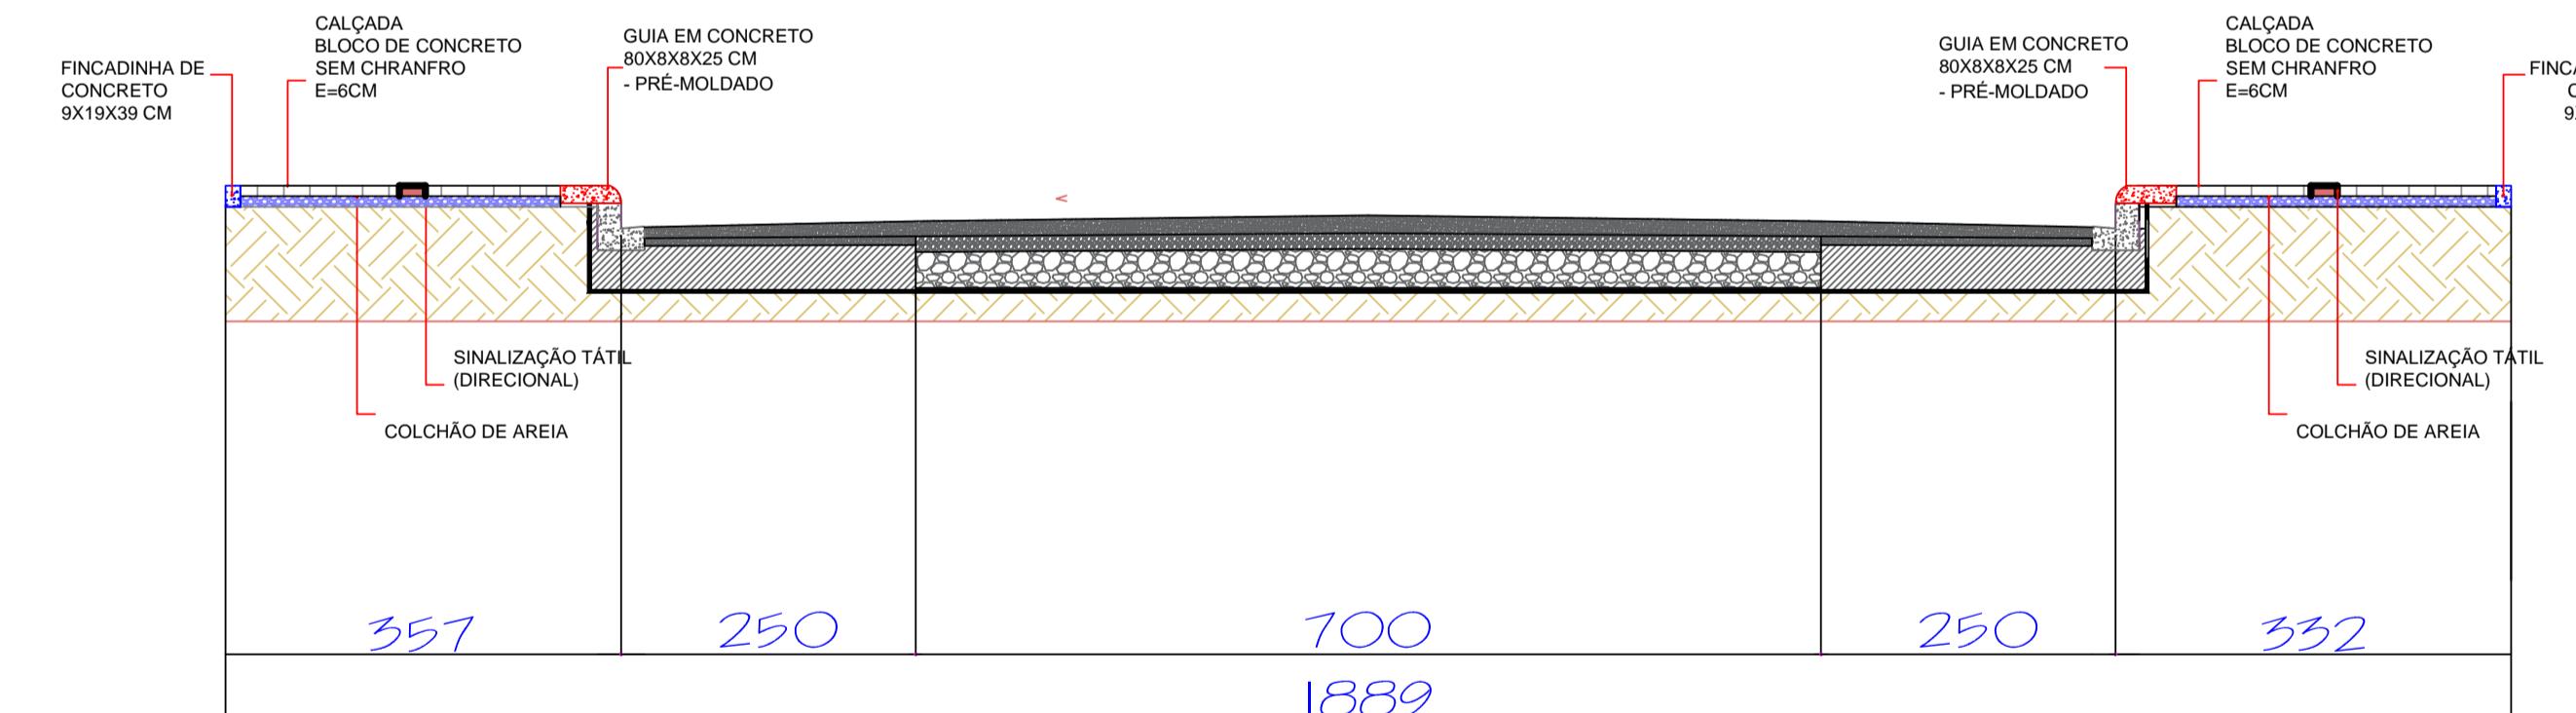


**PROJETO URBANIZAÇÃO
RUA AFONSO PENA
ESCALA: 1/400**

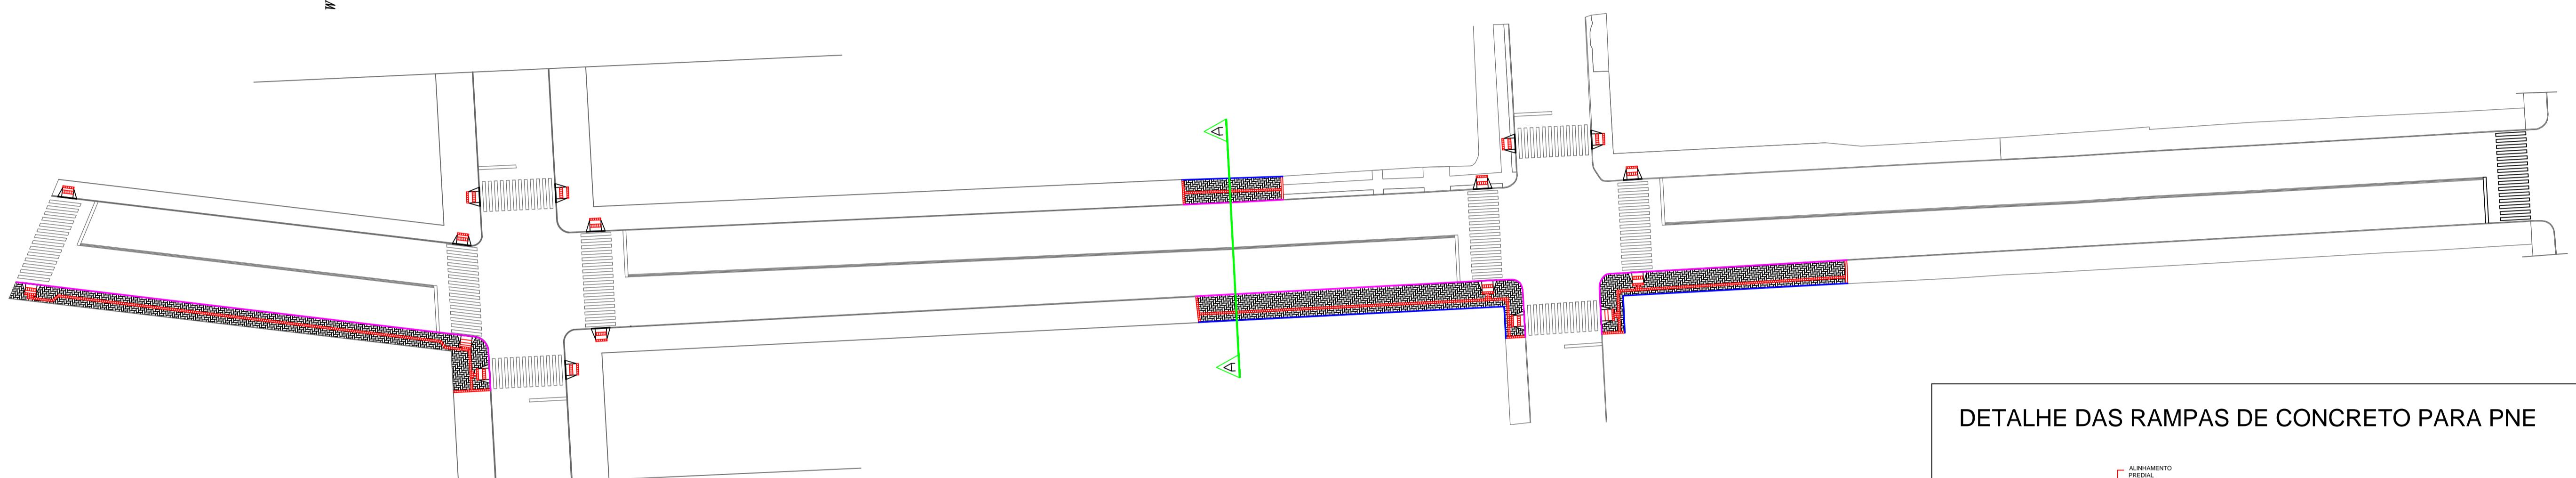

**DETALHE CALÇADAS A-A
SEM ESCALA**

DETALHE DAS RAMPAS DE CONCRETO PARA PNE

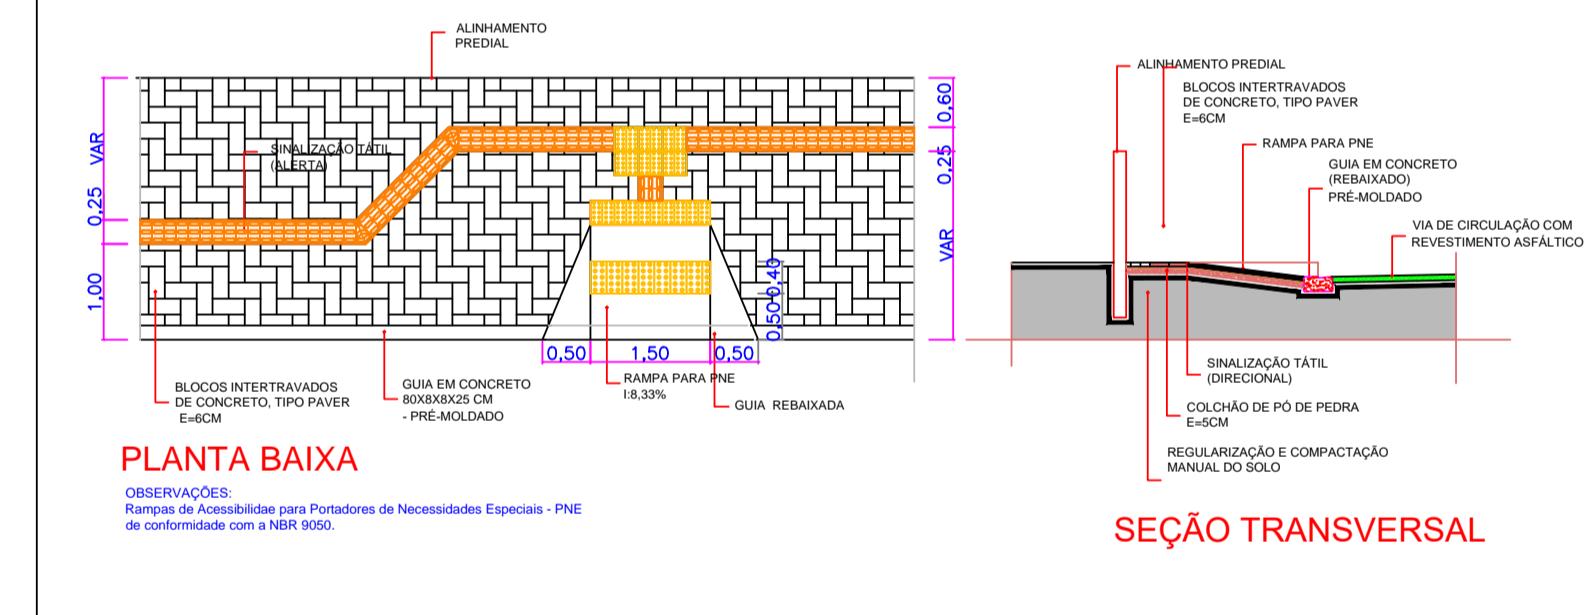

GOVERNO MUNICIPAL GESTÃO 2025 - 2028 DIVISÃO DE PLANEJAMENTO E PROJETOS		
Empreendimento: RECAPEAMENTO DE VIAS URBANAS		
Endereço da Obra: RUA AFONSO PENA		
Proncha: PO1		
Título das plantas: PLANTA BAIXA CALÇADAS CORTE A-A- DETALHE RAMPA E CALÇADA	Chefe Executivo Municipal: ÁLVARO D. C. SCOLARO PREFEITO MUNICIPAL	
Extensão: 3.976,54	Área: 3.976,54	Autor do projeto:
Data: Outubro/2025	Escola: Indicada	Desenhista: Leopoldo
		LUCAS KIYOSHI YAMAZAKI CREA-PR 81.408D

A1

Documento assinado com certificado PKCS7 por:

- ALVARO DENIS CENI SCOLARO (18/10/2025 06:48:17 - CPF: 00937888940)

Documento assinado eletronicamente por:

Lucas Kiyoshi Yamazaki (18/10/2025 07:08:34)

Nome do arquivo:

2025101807083408.pdf

Aponte a sua câmera e verifique a autenticidade:



<https://dss.paranacidade.org.br/validaAssinatura.htm?controle=2025101807083408>