
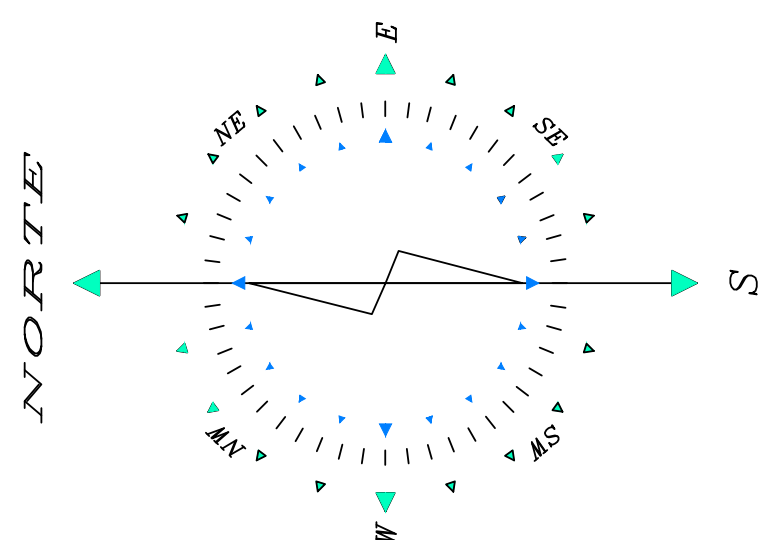


PROJETO RECAPE ASFÁLTICO
RUA AFONSO PENA
ESCALA: 1/400

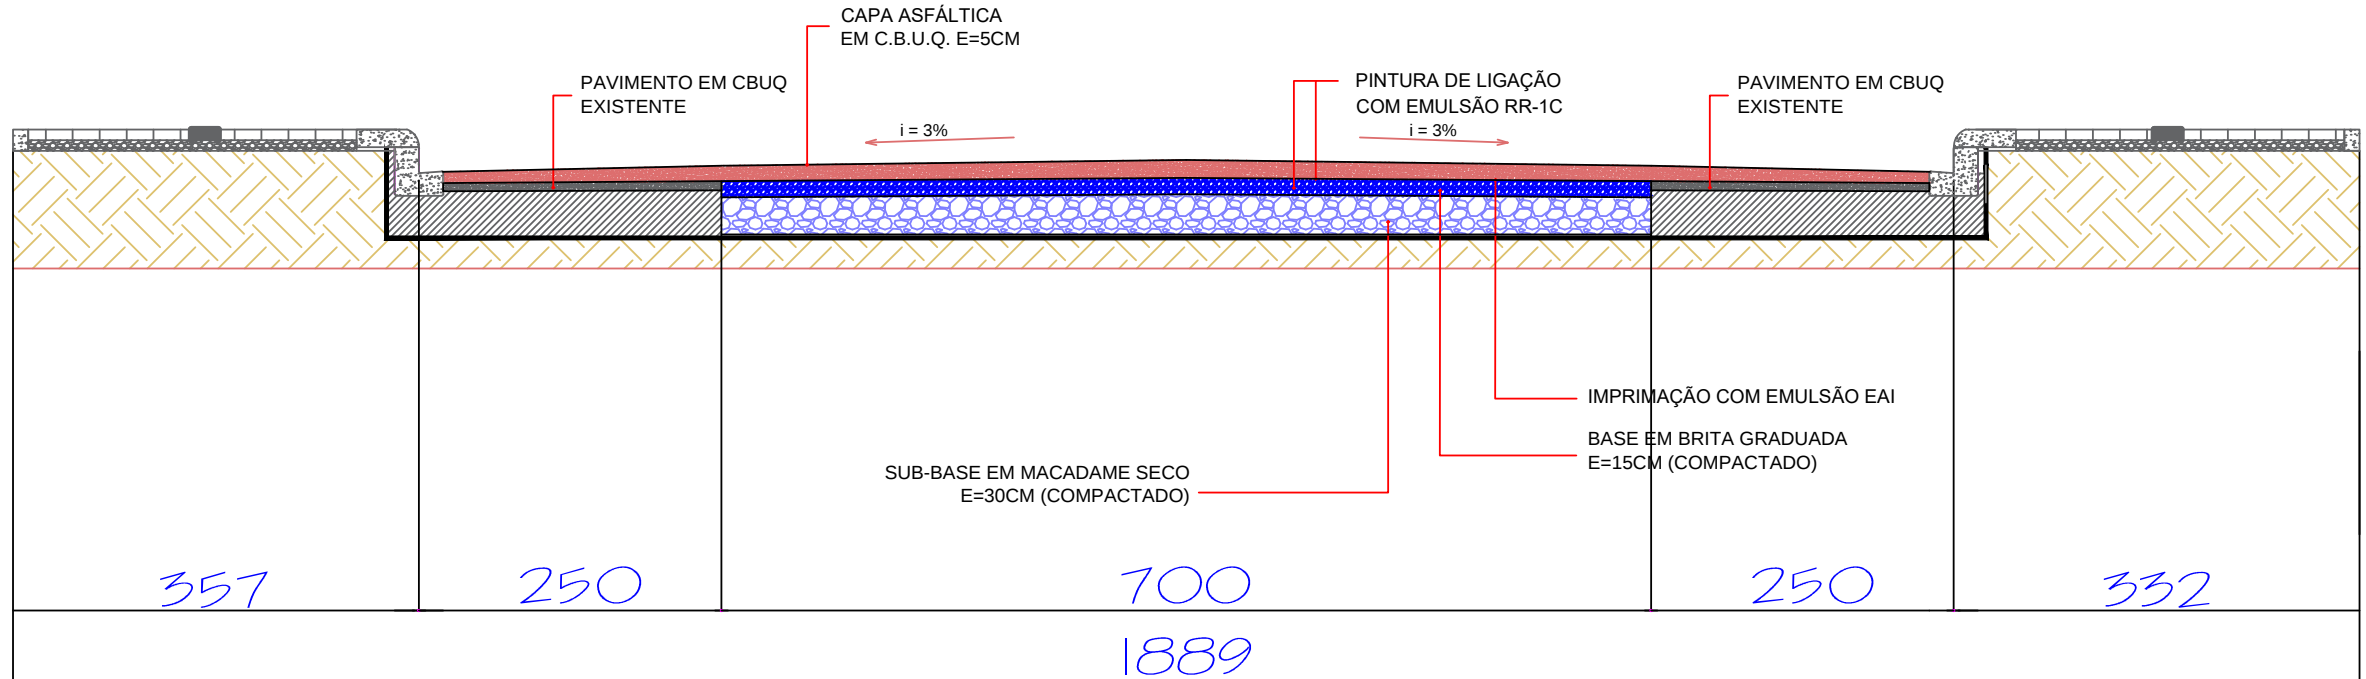

DETALHE RECAPE A-A
SEM ESCALA

GOVERNO MUNICIPAL GESTÃO 2025 - 2028 DIVISÃO DE PLANEJAMENTO E PROJETOS			
Empreendimento: RECAPEAMENTO DE VIAS URBANAS			
Endereço da Obra: RUA AFONSO PENA			
Prancha: Po1 01	Título das plantas: PLANTA BAIXA RECAPE ASFÁLTICO CORTE A-A		Chefe Executivo Municipal: ÁLVARO D. C. SCOLARO PREFEITO MUNICIPAL
	Extensão:	Área: 3,976,54	Autor do projeto:
Data: Outubro/2025	Escola: Indicada	Desenhista: Leopoldo	LUCAS KIYOSHI YAMAZAKI CREA-PR 81.408D

Documento assinado com certificado PKCS7 por:

- ALVARO DENIS CENI SCOLARO (18/10/2025 06:51:12 - CPF: 00937888940)

Documento assinado eletronicamente por:

Lucas Kiyoshi Yamazaki (18/10/2025 07:06:43)

Nome do arquivo:

2025101807064366.pdf

Aponte a sua câmera e verifique a autenticidade:



<https://dss.paranacidade.org.br/validaAssinatura.htm?controle=2025101807064366>