



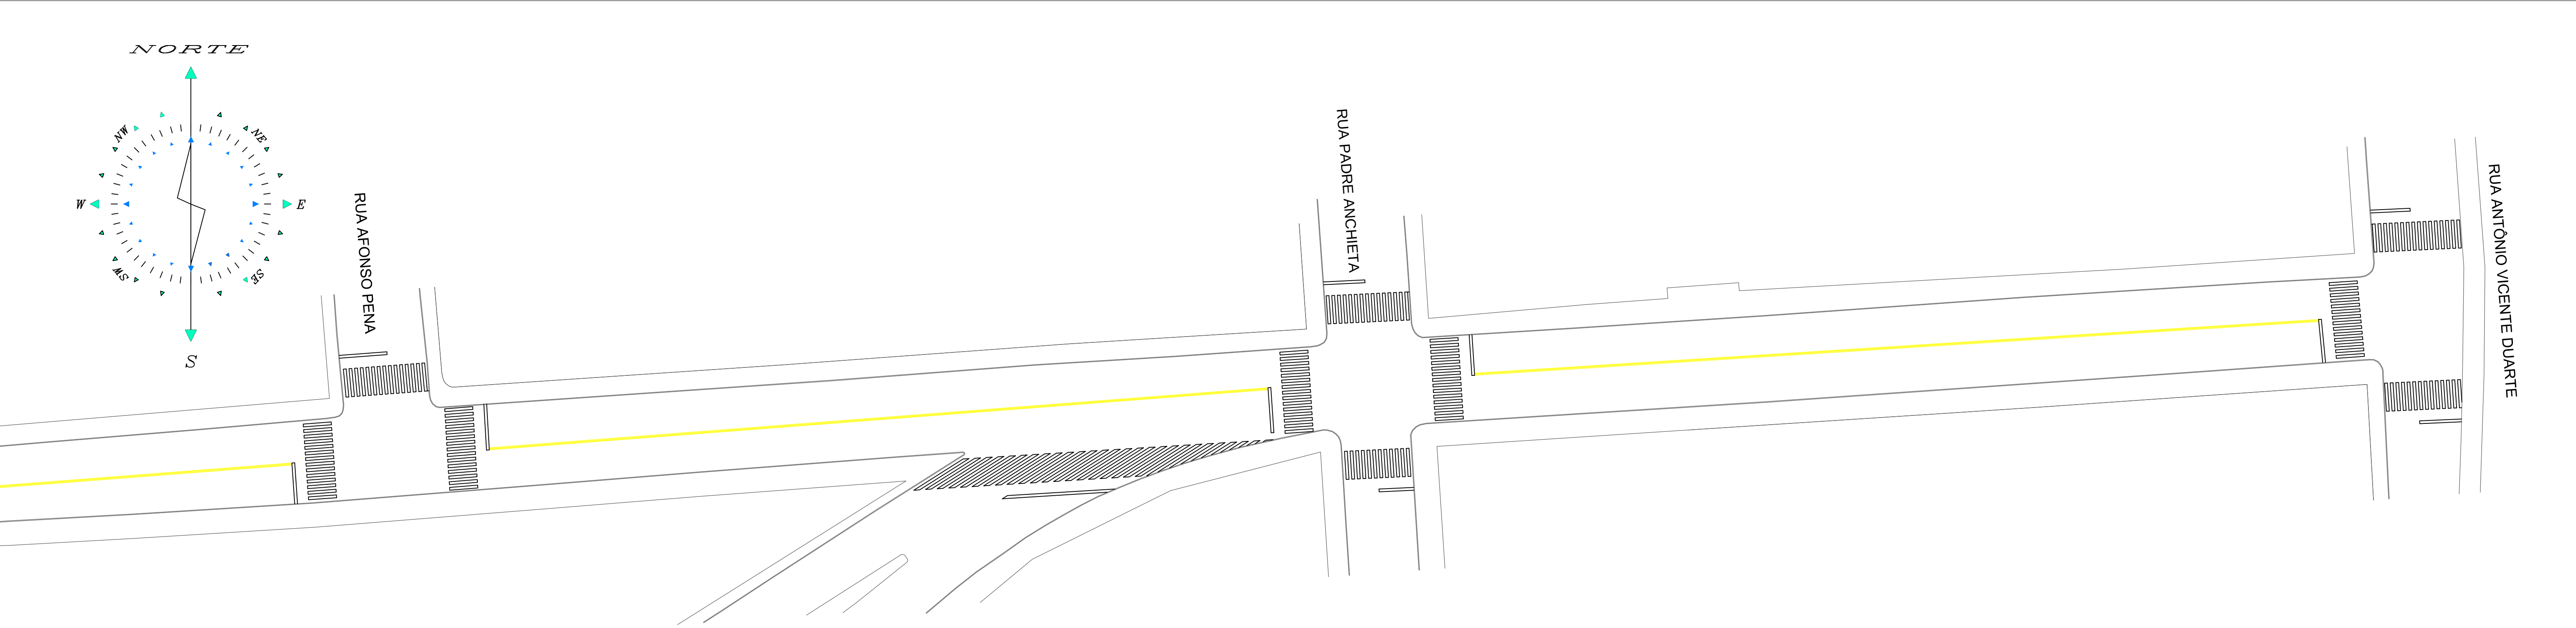

PROJETO SINALIZAÇÃO
RUA SANTOS DUMONT
ESCALA: 1/400

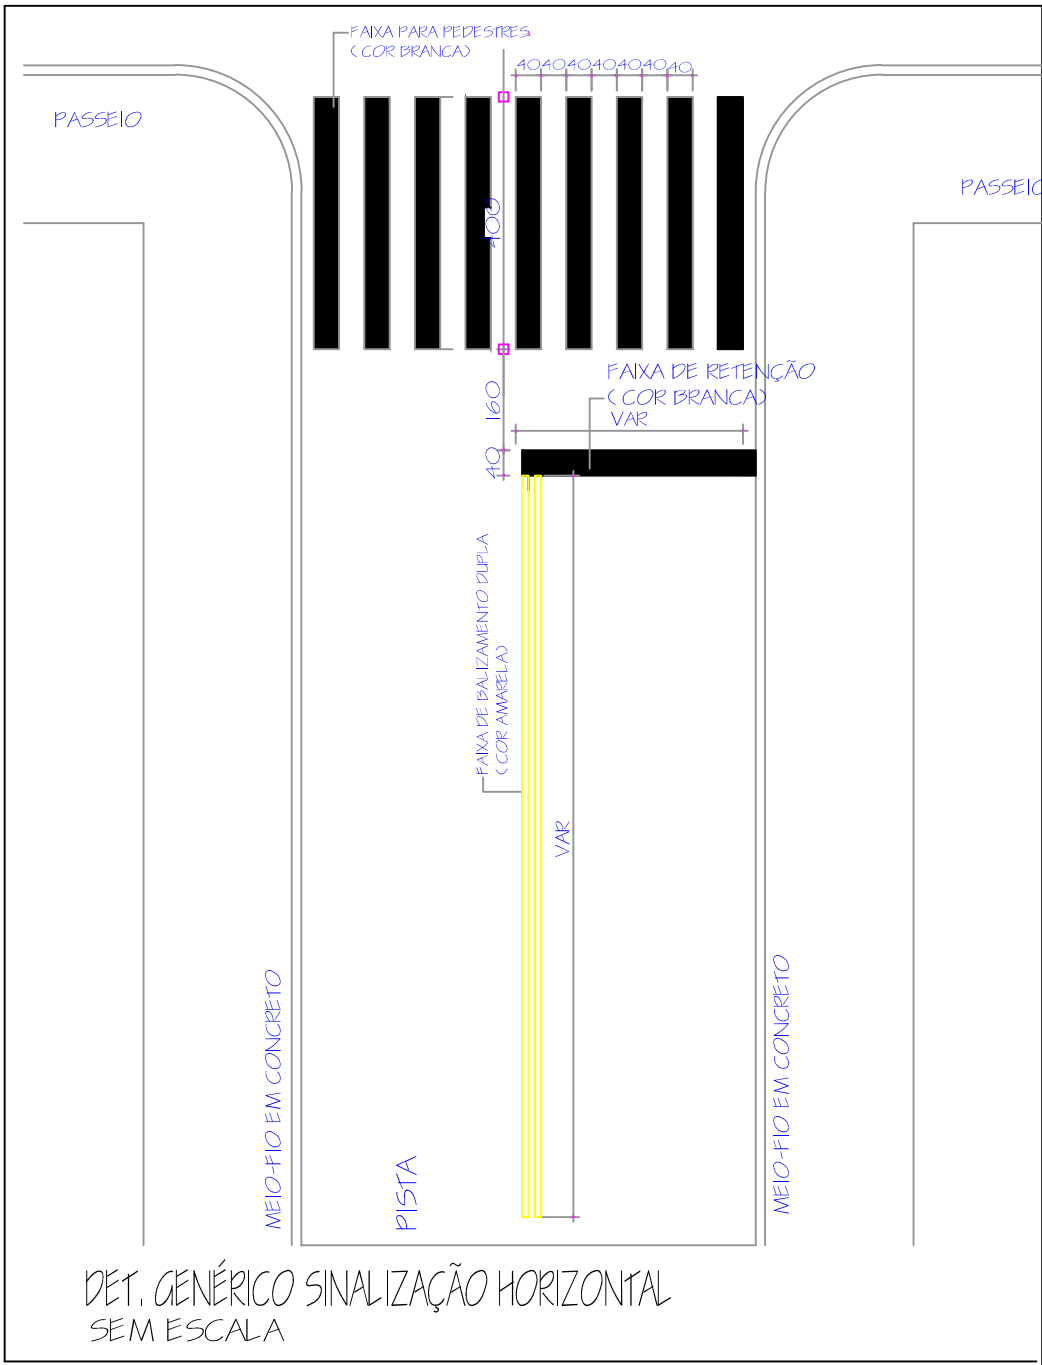

 GOVERNO MUNICIPAL GESTÃO 2025 - 2028 DIVISÃO DE PLANEJAMENTO E PROJETOS			
Empreendimento: RECAPEAMENTO DE VIAS URBANAS			
Endereço da Obra: RUA SANTOS DUMONT			
Prancha: Po104	Título das plantas: PLANTA BAIXA SINALIZAÇÃO DETALHE SINALIZAÇÃO HORIZONTAL		Chefe Executivo Municipal: ÁLVARO D. C. SCOLARO PREFEITO MUNICIPAL
	Extensão: Escala: Indicada	Área: 11.930,41 Desenhista: Leopoldo	Autor do projeto: LUCAS KIYOSHI YAMAZAKI CREA-PR 81.408D
Data: Setembro/2025			