


PROJETO RECAPE ASFÁLTICO
RUA CORONEL SANTIAGO DANTAS
ESCALA: 1/400

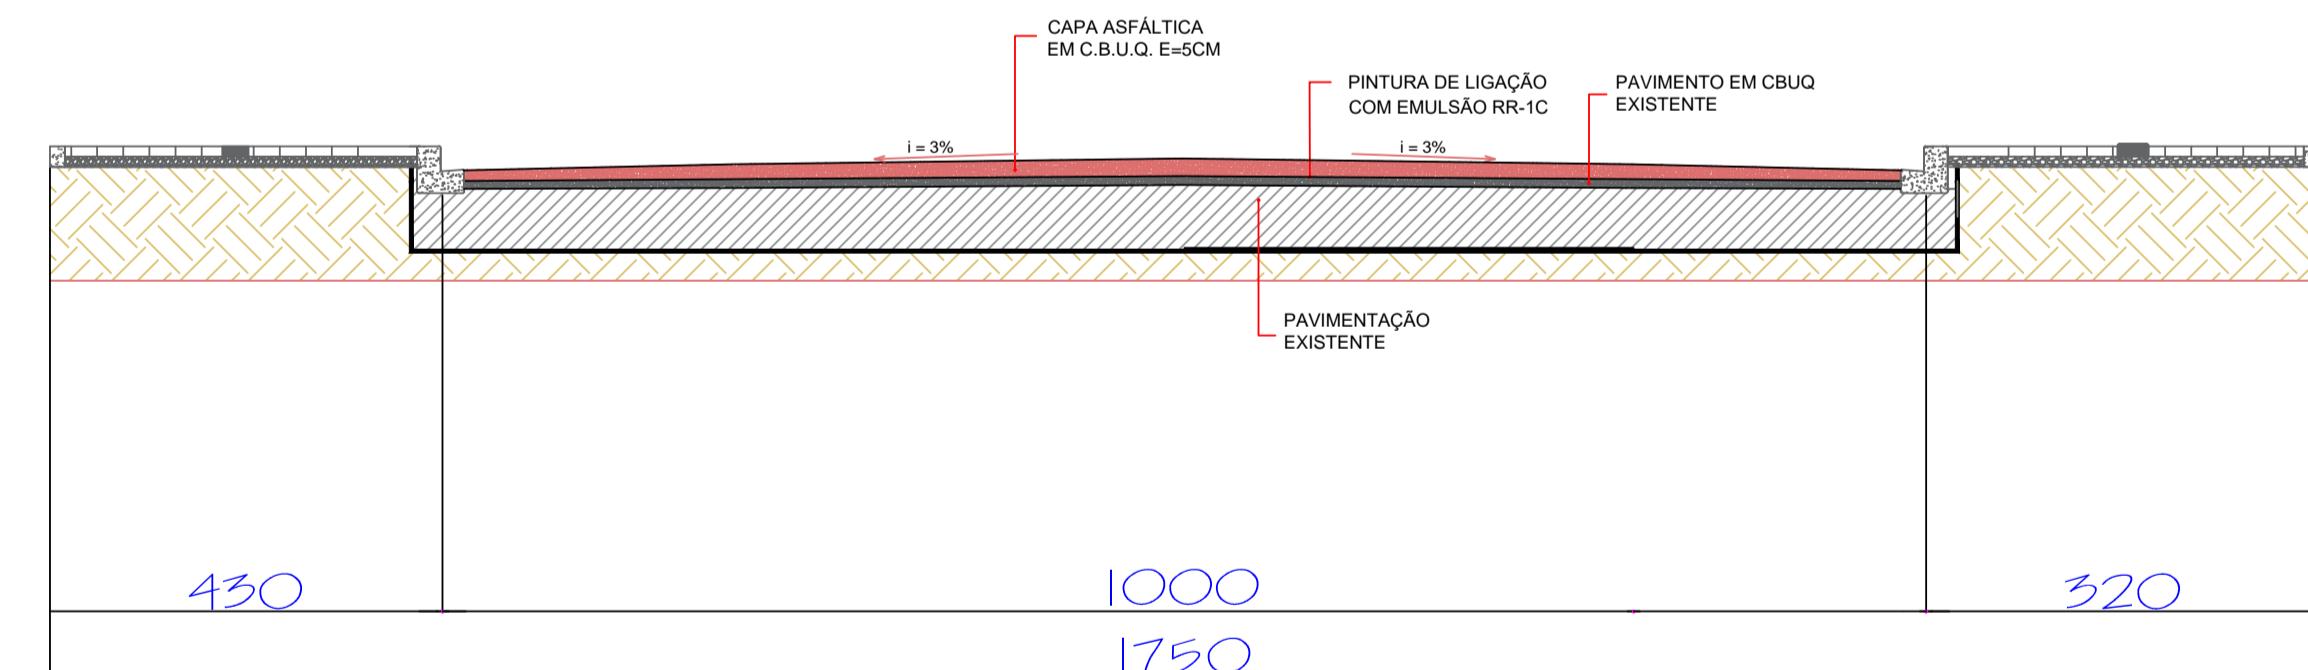

DETALHE RECAPE ASFÁLTICO D-D
SEM ESCALA

 GOVERNO MUNICIPAL GESTÃO 2025 - 2028 DIVISÃO DE PLANEJAMENTO E PROJETOS	
Empreendimento: RECAPEAMENTO DE VIAS URBANAS	
Endereço da Obra: RUA CORONEL SANTIAGO DANTAS	
Prancha:	Título das plantas: PLANTA BAIXA RECAPE ASFÁLTICO CORTE B-B
PO4	Extensão: 12,119,09
04	Área: 12,119,09
Autor do projeto: ÁLVARO D. C. SCOLARO <small>PREFEITO MUNICIPAL</small>	
Data: Outubro/2025 Escala: Indicada Desenhista: Leopoldo LUCAS KIYOSHI YAMAZAKI <small>CREA-PR 81.409D</small>	

Documento assinado com certificado PKCS7 por:

- ALVARO DENIS CENI SCOLARO (18/10/2025 06:53:03 - CPF: 00937888940)

Documento assinado eletronicamente por:

Lucas Kiyoshi Yamazaki (18/10/2025 07:07:04)

Nome do arquivo:

2025101807070422.pdf

Aponte a sua câmera e verifique a autenticidade:



<https://dss.paranacidade.org.br/validaAssinatura.htm?controle=2025101807070422>