



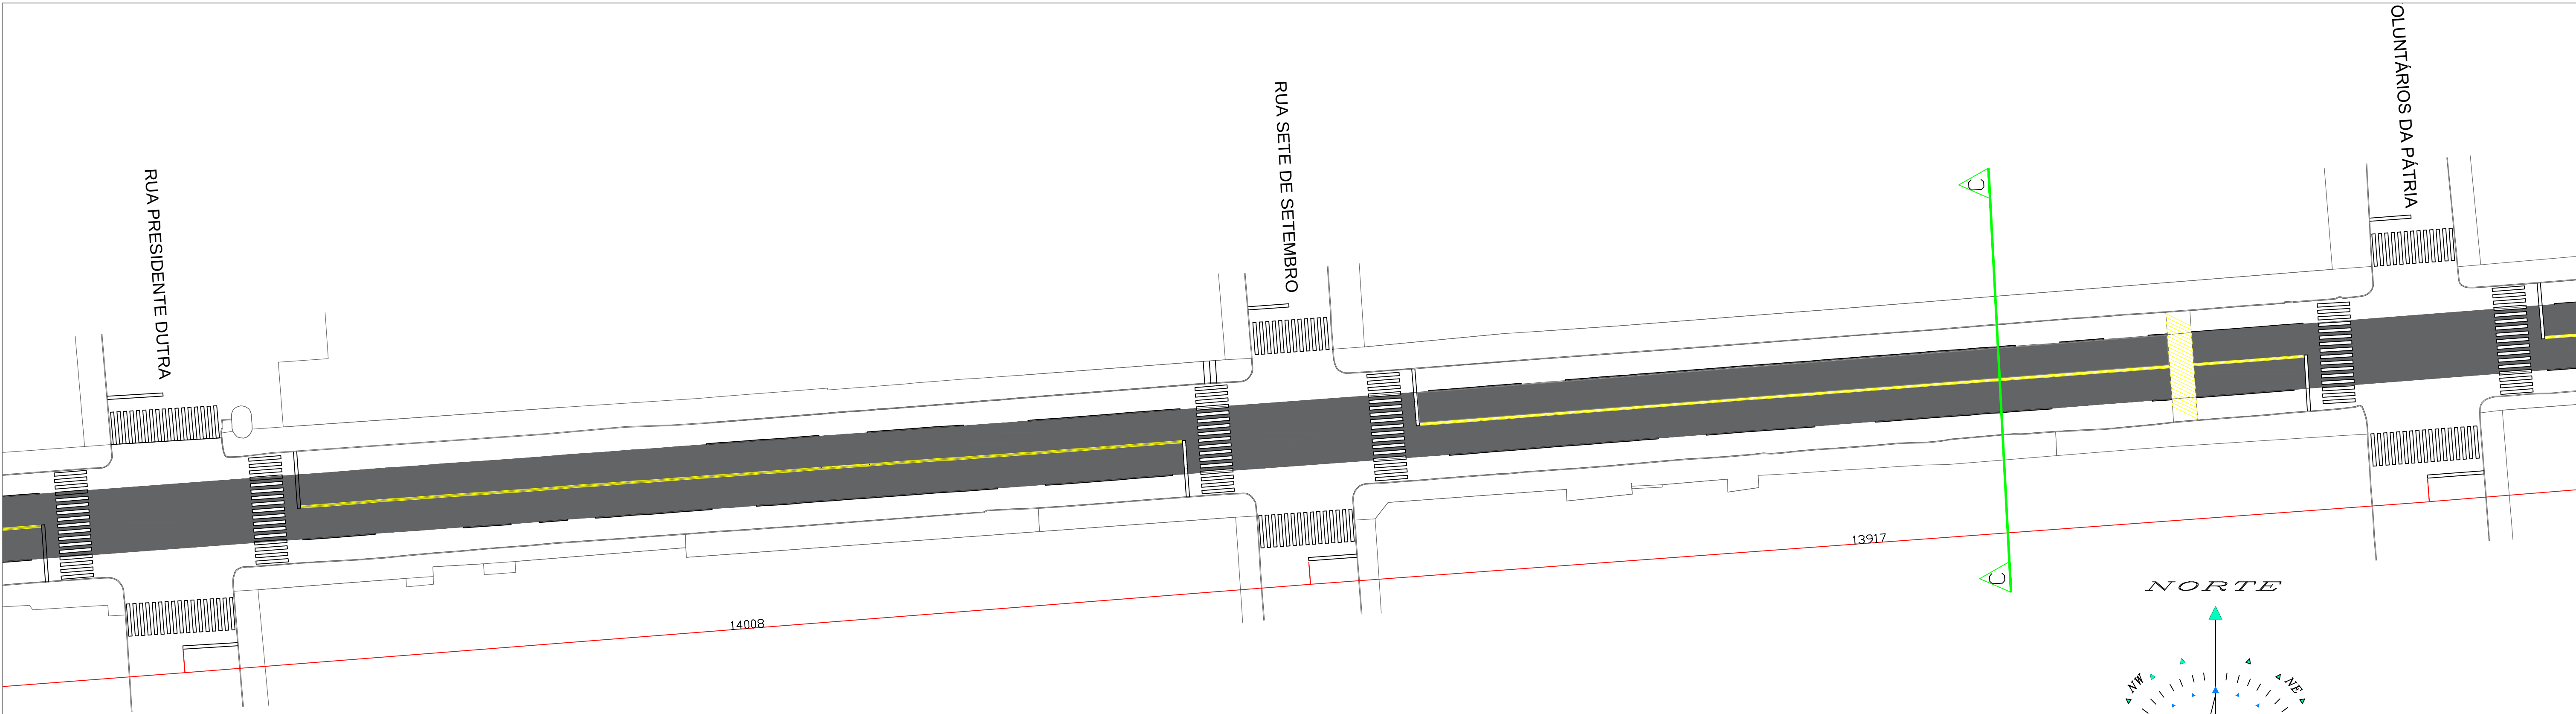

PROJETO PAVIMENTAÇÃO
AVENIDA 14 DE DEZEMBRO
ESCALA: 1/400

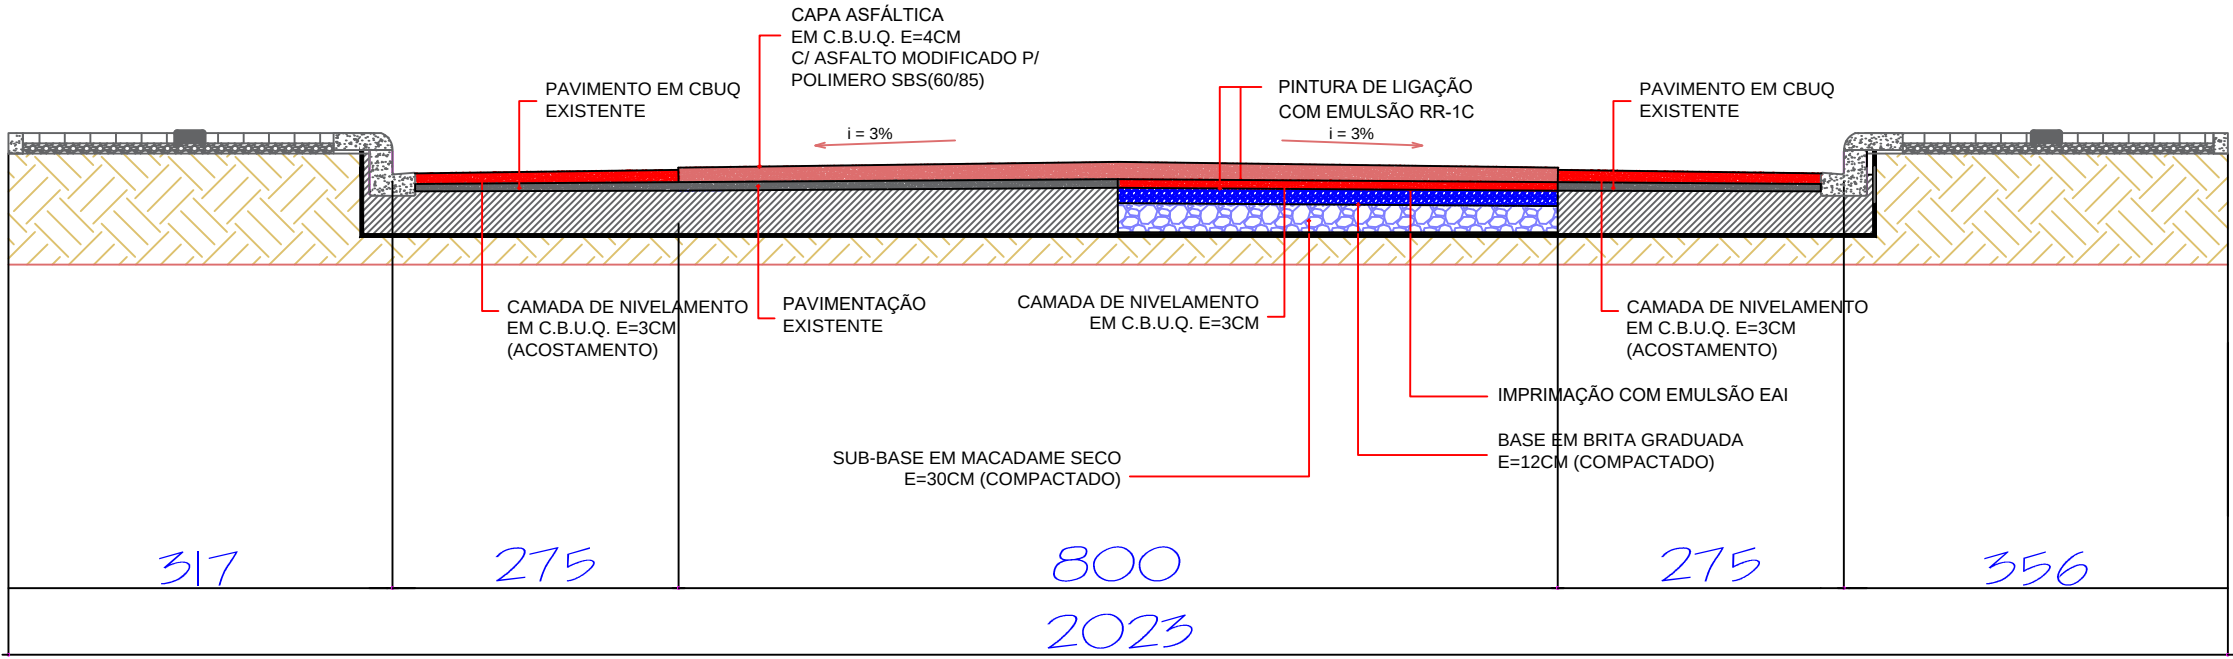

DETAHE PAVIMENTAÇÃO C-C
SEM ESCALA



GOVERNO MUNICIPAL
GESTÃO 2025 - 2028
DIVISÃO DE PLANEJAMENTO E PROJETOS

Empreendimento:
RECAPEAMENTO DE VIAS URBANAS

Endereço da Obra:
AVENIDA 14 DE DEZEMBRO

Prancha: Po3 05	Título das plantas: PLANTA BAIXA PAVIMENTAÇÃO CORTE C-C		Chefe Executivo Municipal: ÁLVARO D. C. SCOLARO PREFEITO MUNICIPAL
	Extensão: Escala: Indicada	Área: 20.498,66 Desenhista: Leopoldo	Autor do projeto: LUCAS KIYOSHI YAMAZAKI CREA-PR 81.408D