

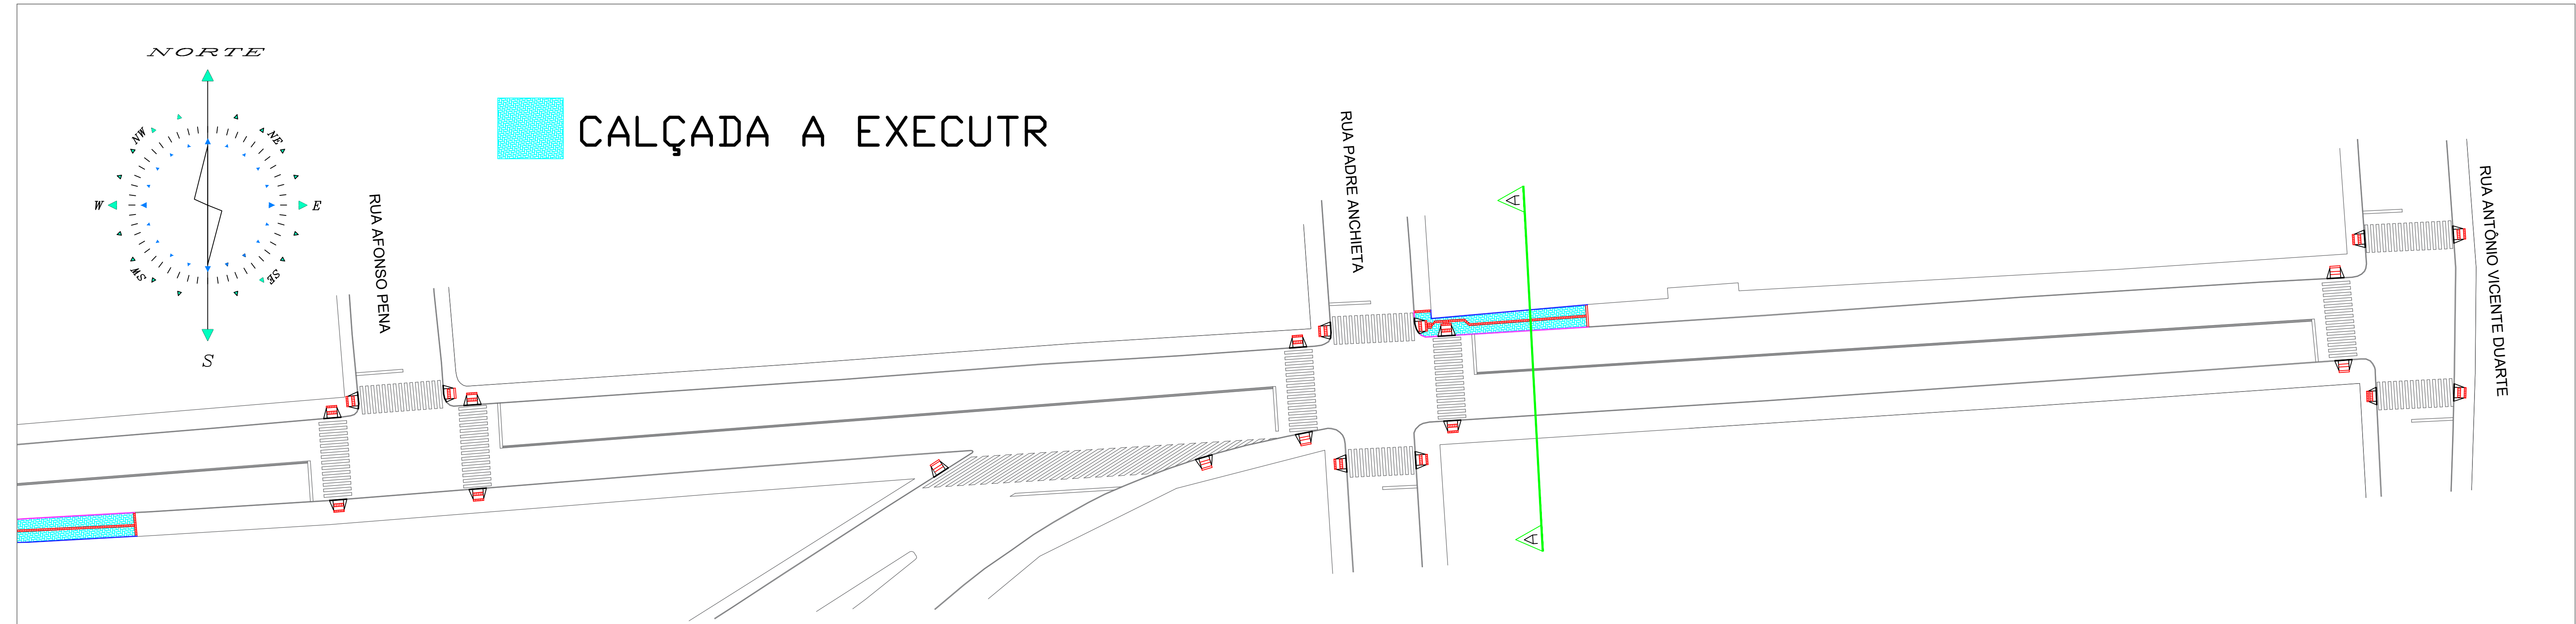


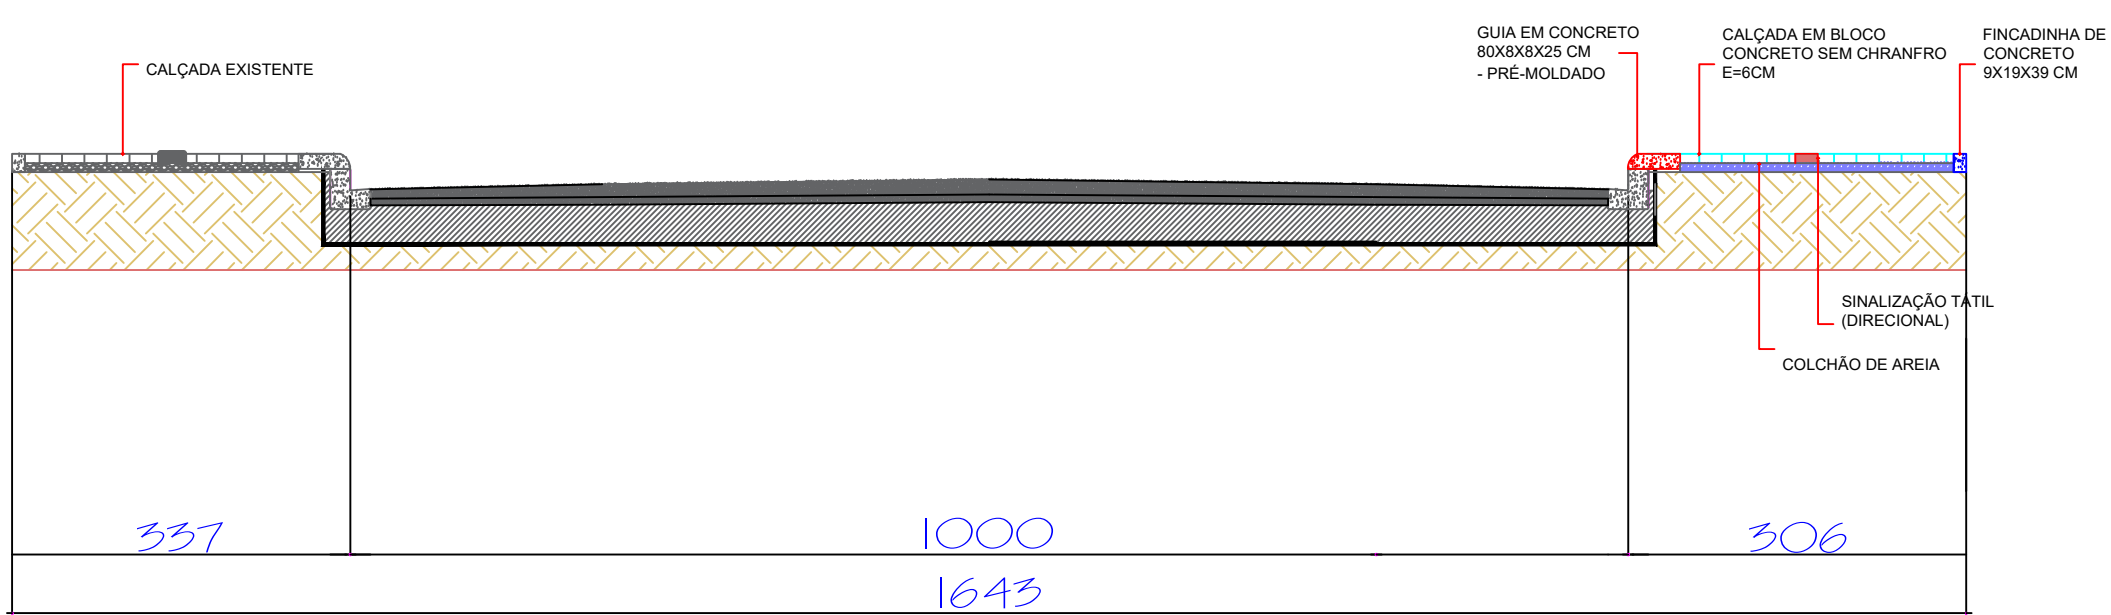

PROJETO PAVIMENTAÇÃO
RUA SANTOS DUMONT
ESCALA: 1/400

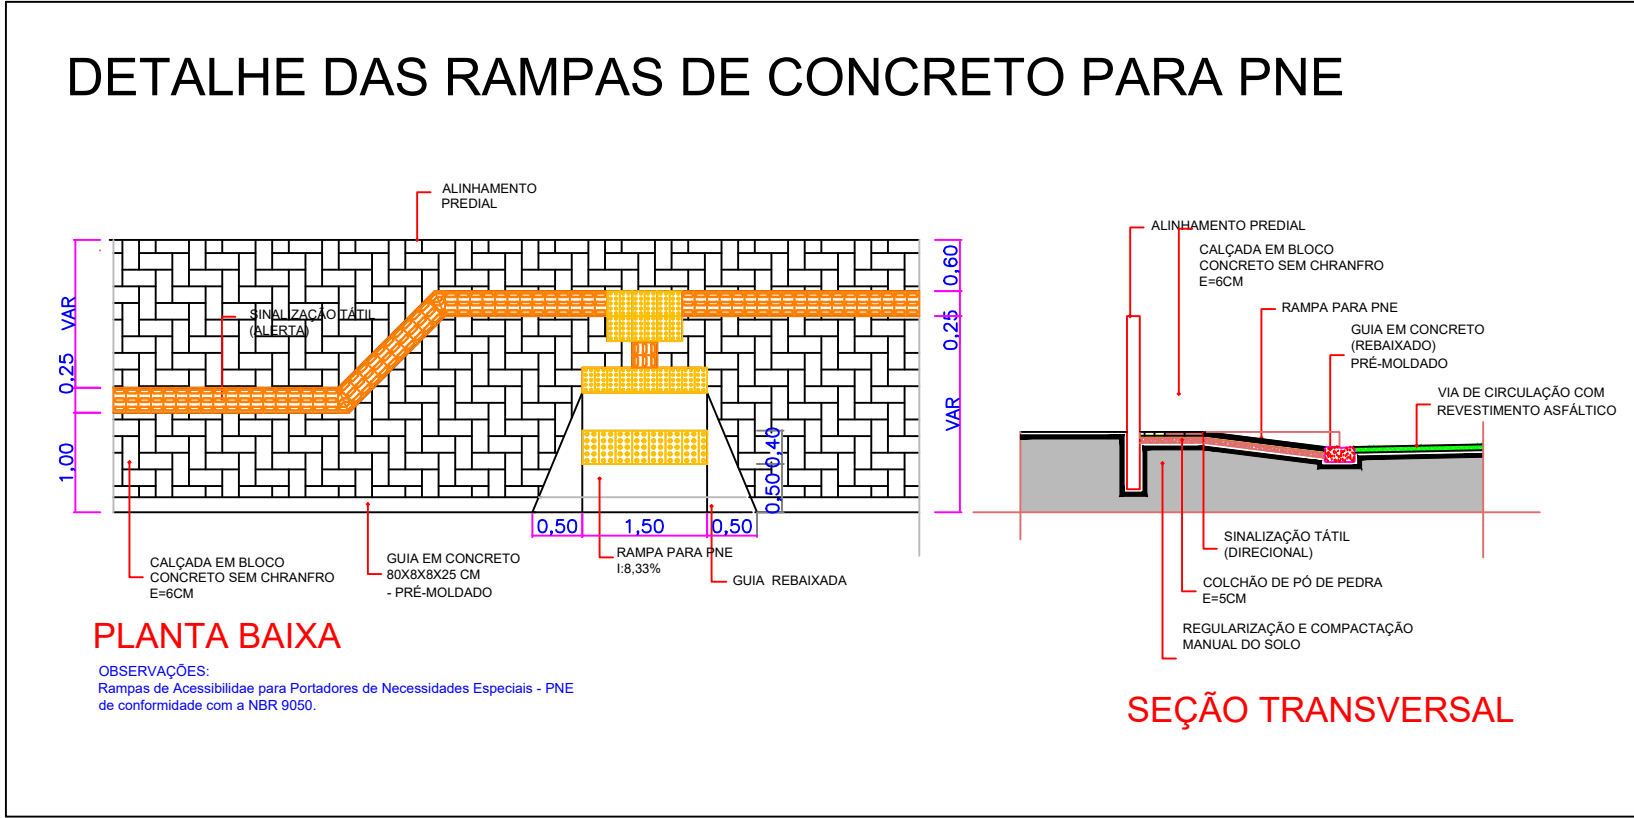

DETAHE PAVIMENTAÇÃO A-A
SEM ESCALA

 GOVERNO MUNICIPAL GESTÃO 2025 - 2028 DIVISÃO DE PLANEJAMENTO E PROJETOS			
Empreendimento: RECAPEAMENTO DE VIAS URBANAS			
Endereço da Obra: RUA SANTOS DUMONT			
Prancha: Po1 04	Título das plantas: PLANTA BAIXA CALÇADAS CORTE A-A DETALHE RAMPAS E CALÇADA	Chefe Executivo Municipal: ÁLVARO D. C. SCOLARO PREFEITO MUNICIPAL	
Data: Setembro/2025	Extensão: Indicada	Área: 11.930,41	Autor do projeto: LUCAS KIYOSHI YAMAZAKI CREA-PR 81.408D