



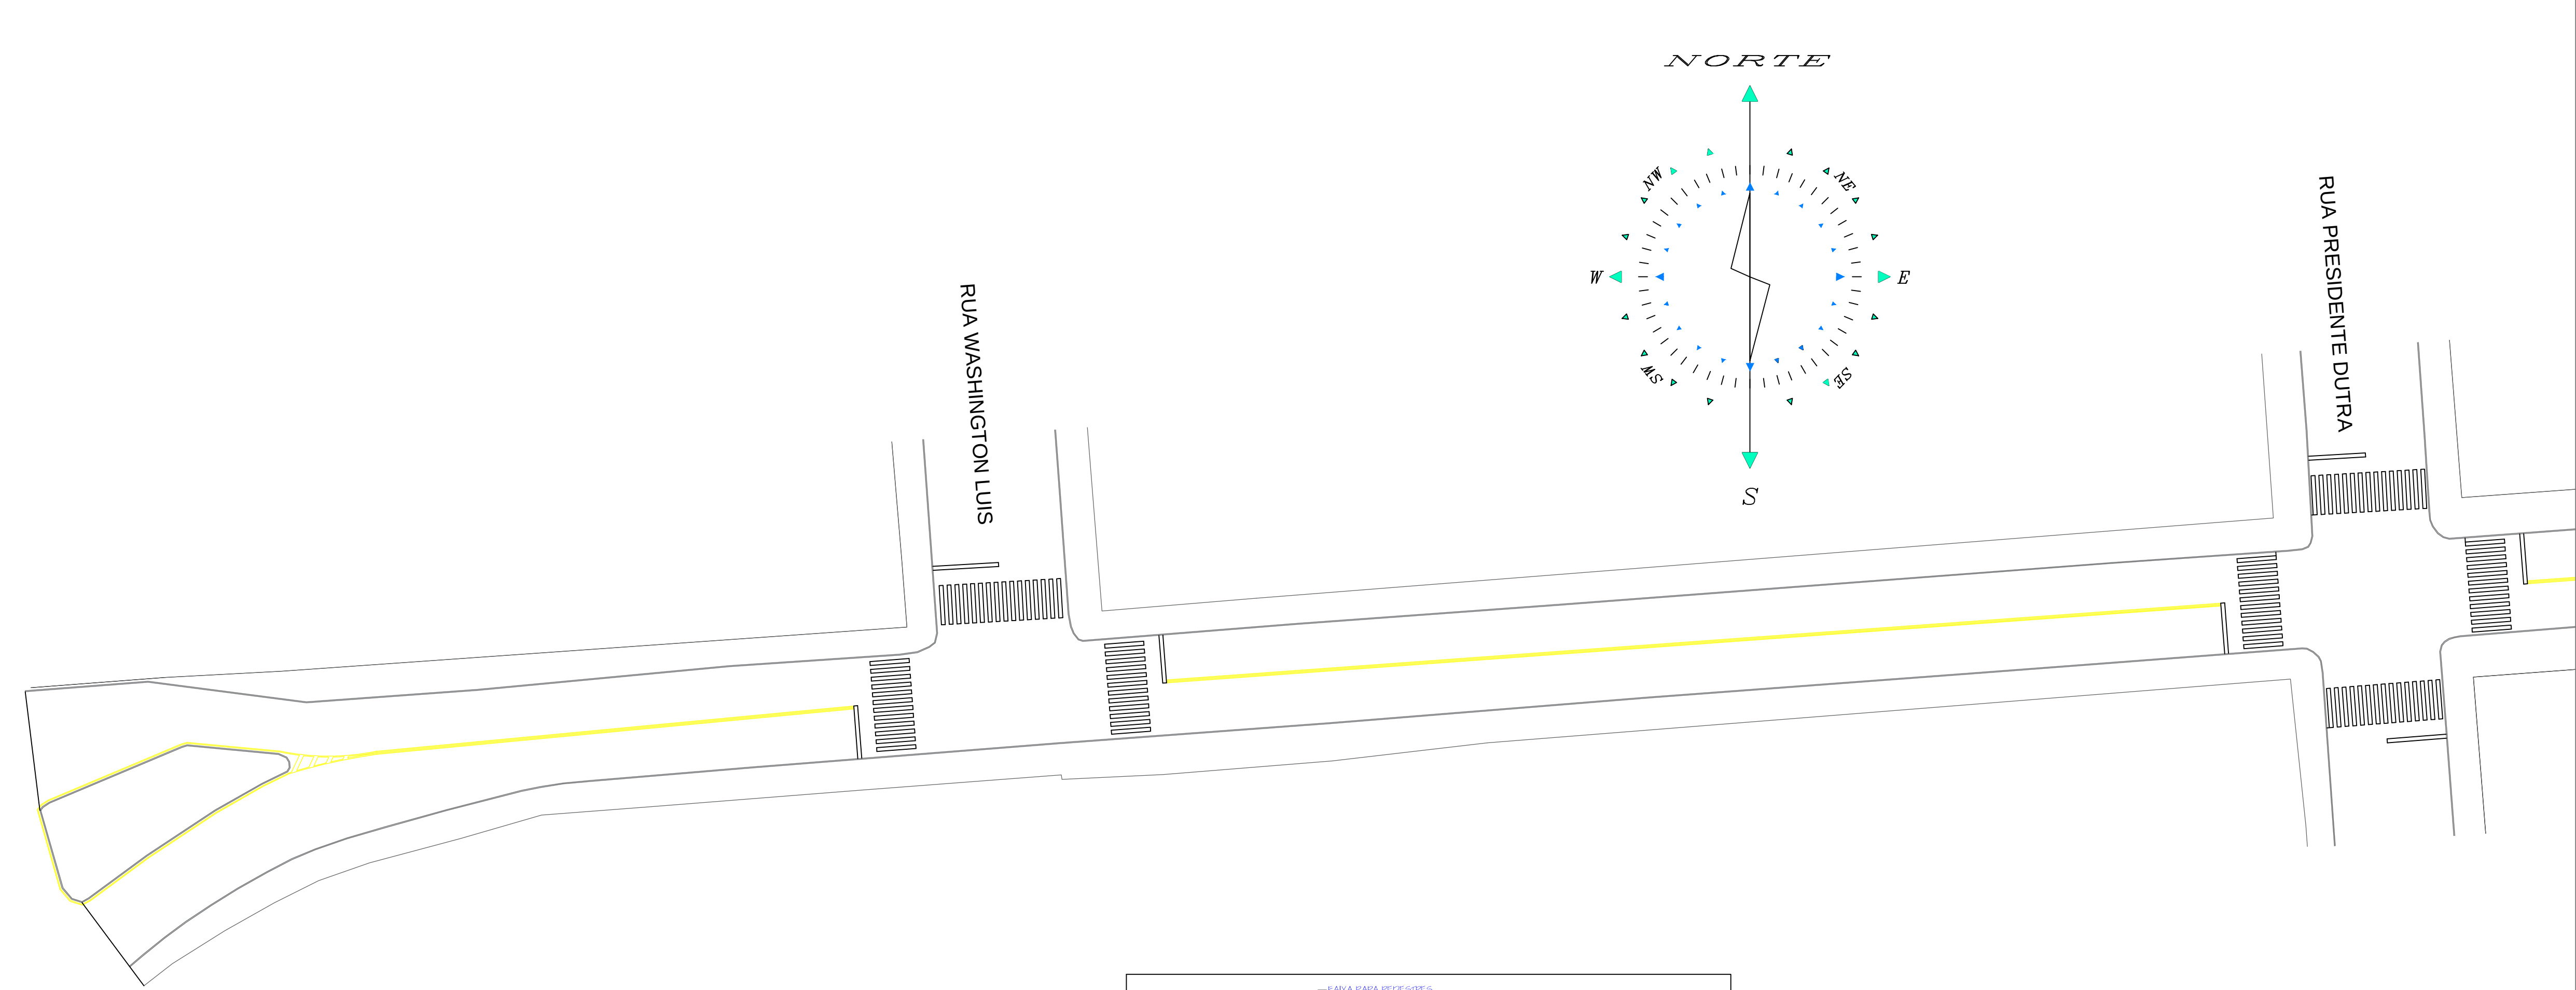

PROJETO SINALIZAÇÃO
RUA SANTOS DUMONT
ESCALA: 1/400

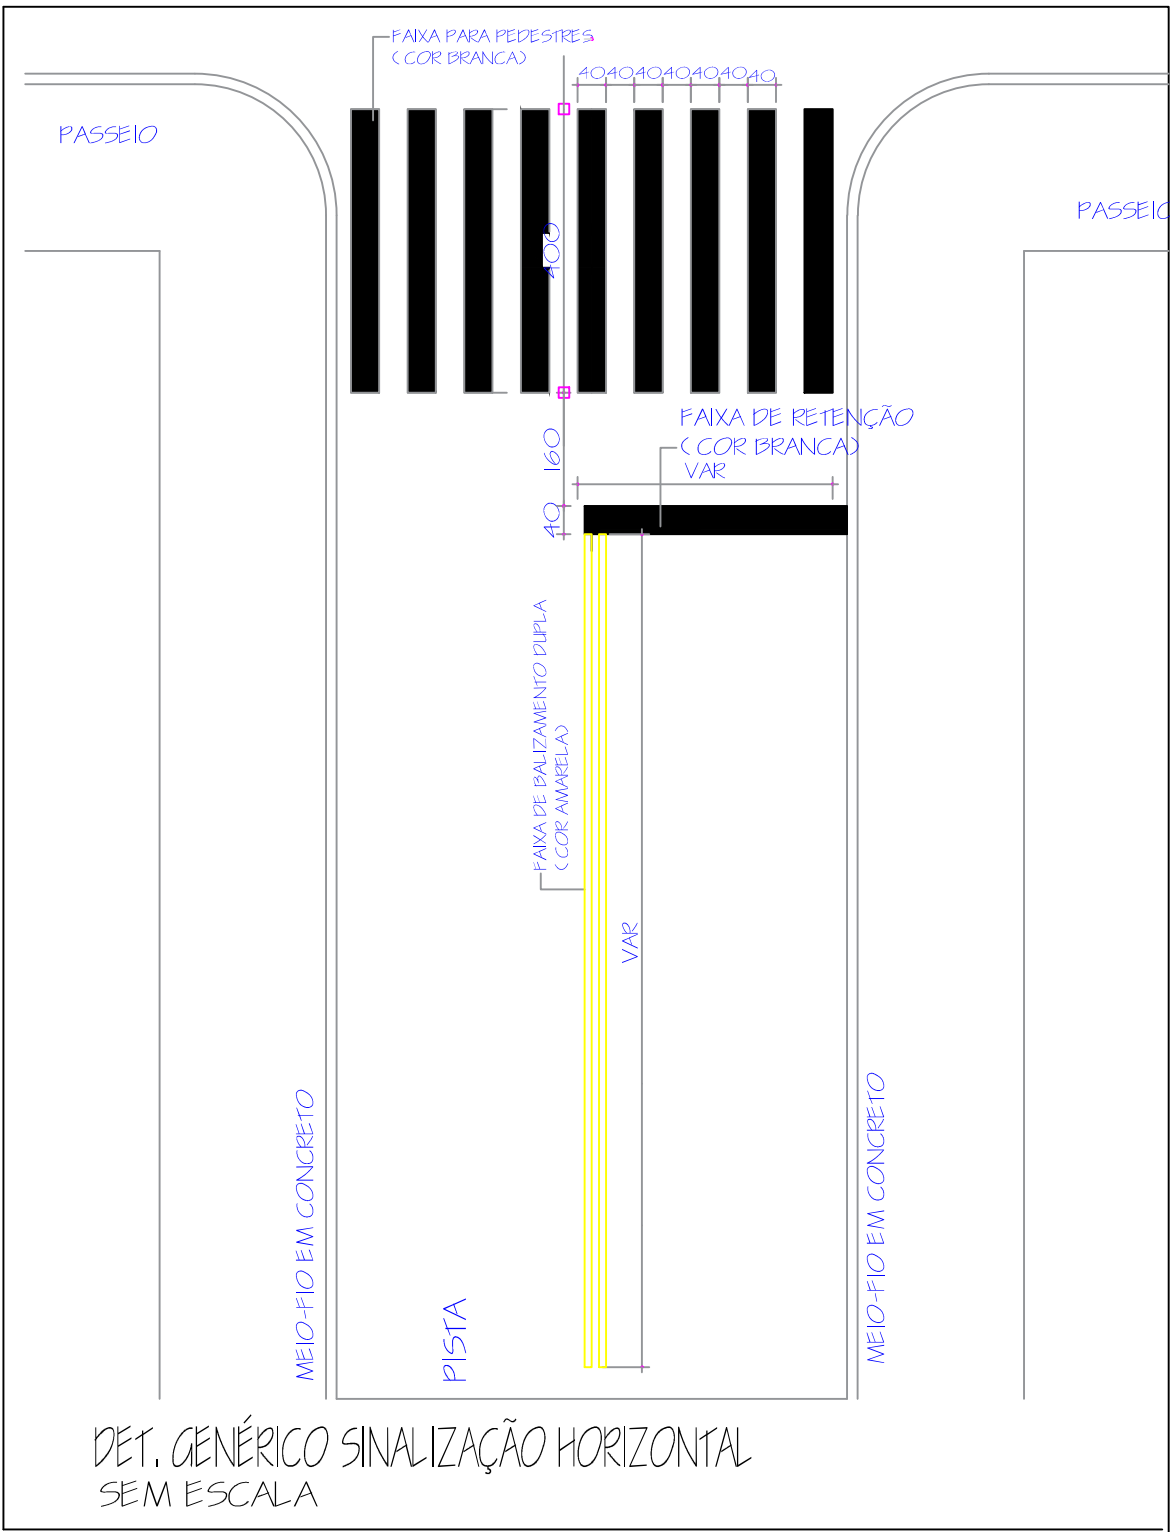

 GOVERNO MUNICIPAL GESTÃO 2025 - 2028 DIVISÃO DE PLANEJAMENTO E PROJETOS		
Empreendimento: RECAPEAMENTO DE VIAS URBANAS		
Endereço da Obra: RUA SANTOS DUMONT		
Prancha: Po404	Título das plantas: PLANTA BAIXA SINALIZAÇÃO DETALHE SINALIZAÇÃO HORIZONTAL	Chefe Executivo Municipal: ÁLVARO D. C. SCOLARO PREFEITO MUNICIPAL
Extensão: Data: Setembro/2025	Área: 11.930,41	Autor do projeto: LUCAS KIYOSHI YAMAZAKI CREA-PR 81.408D
Escala: Indicada	Desenhista: Leopoldo	