

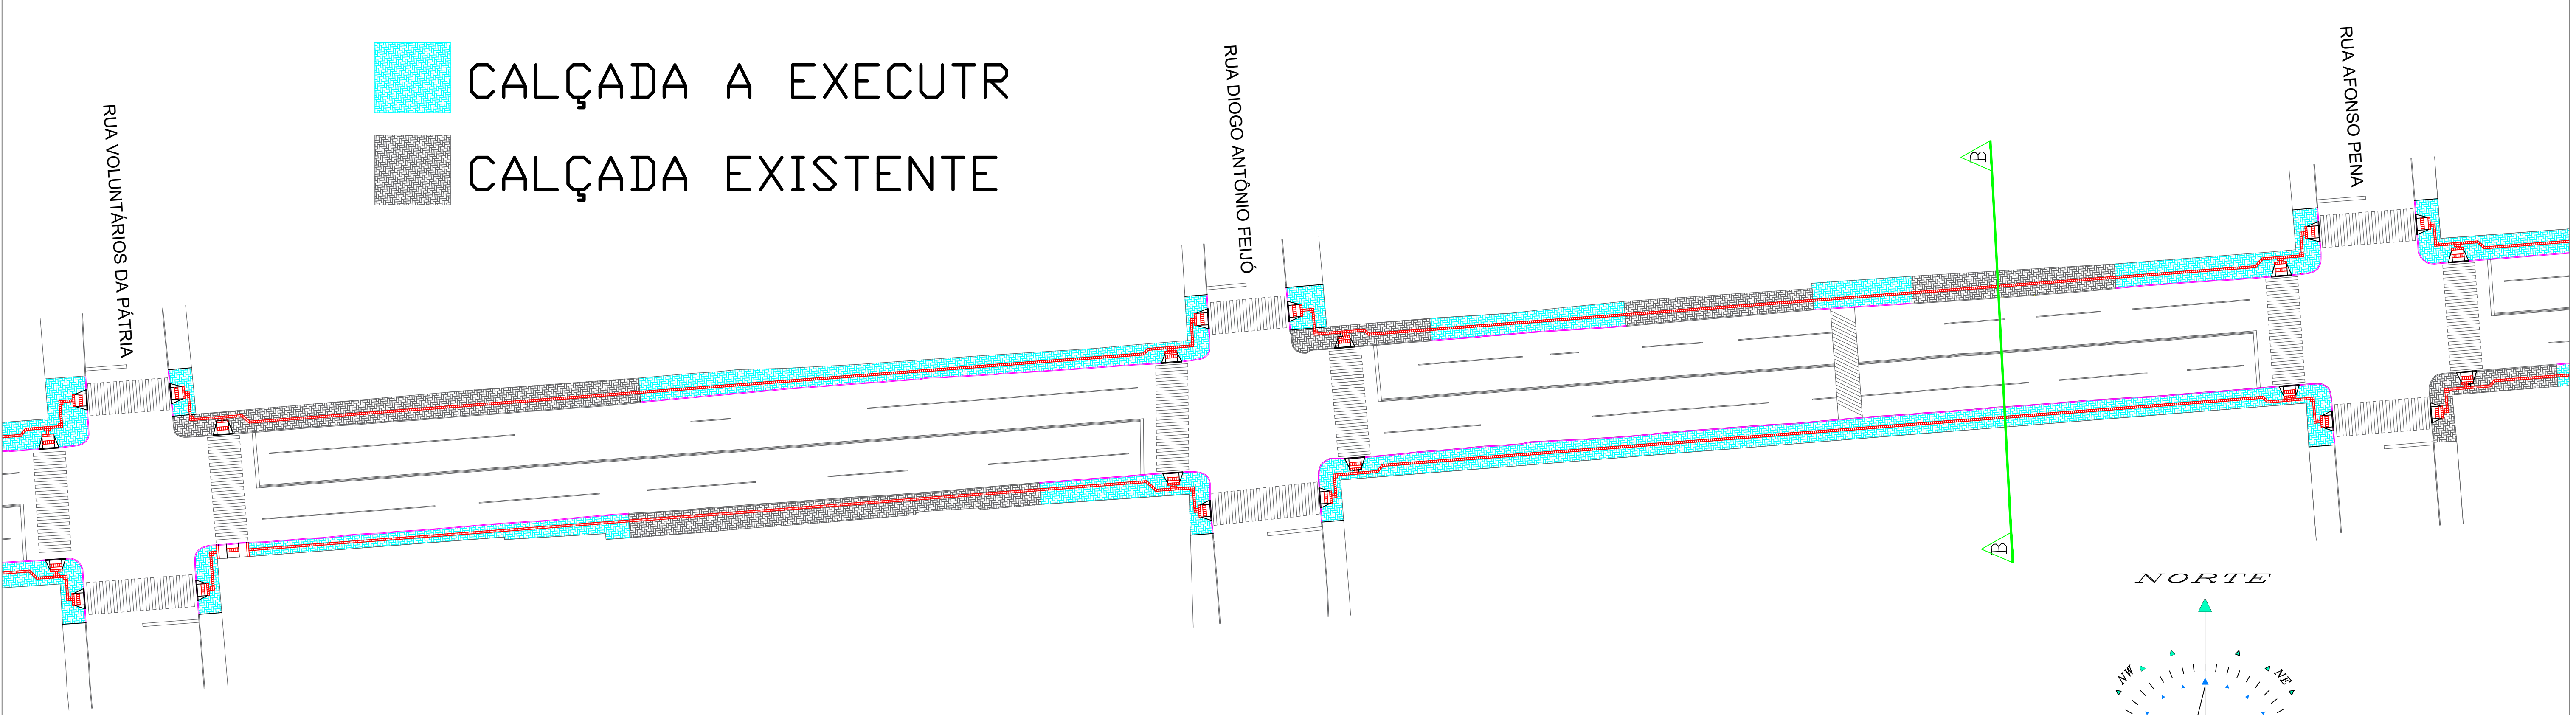


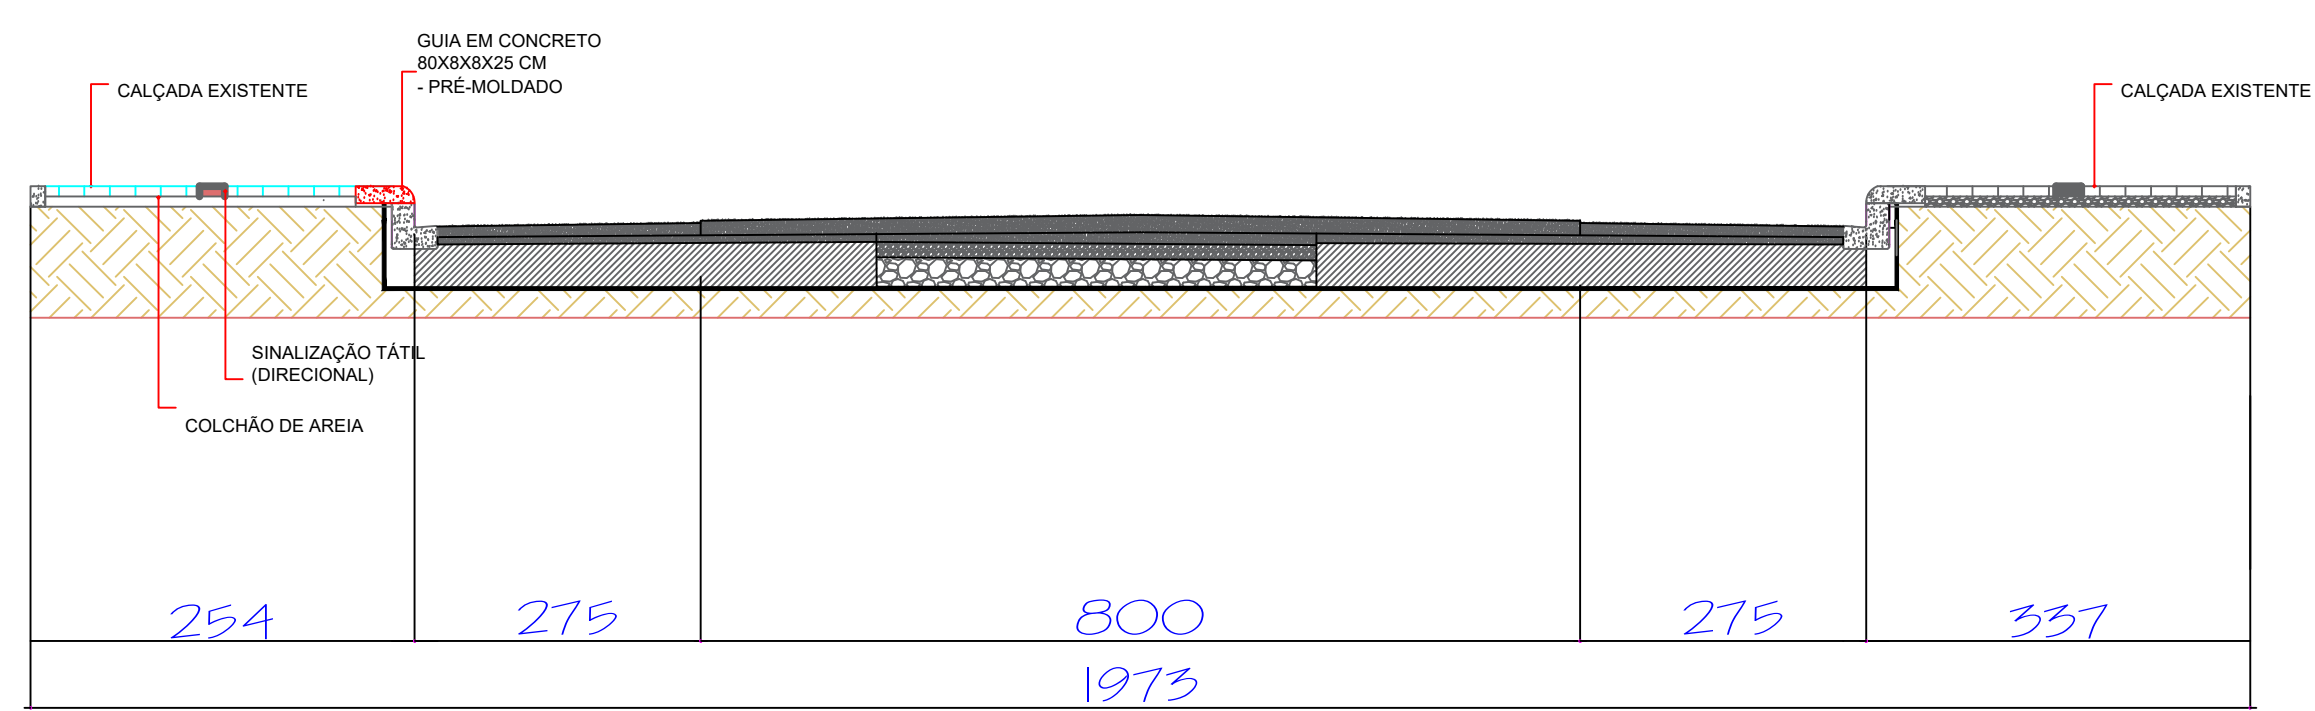

PROJETO CALÇADAS
AVENIDA 14 DE DEZEMBRO
ESCALA: 1/400

DETALHE DAS RAMPAS DE CONCRETO PARA PNE

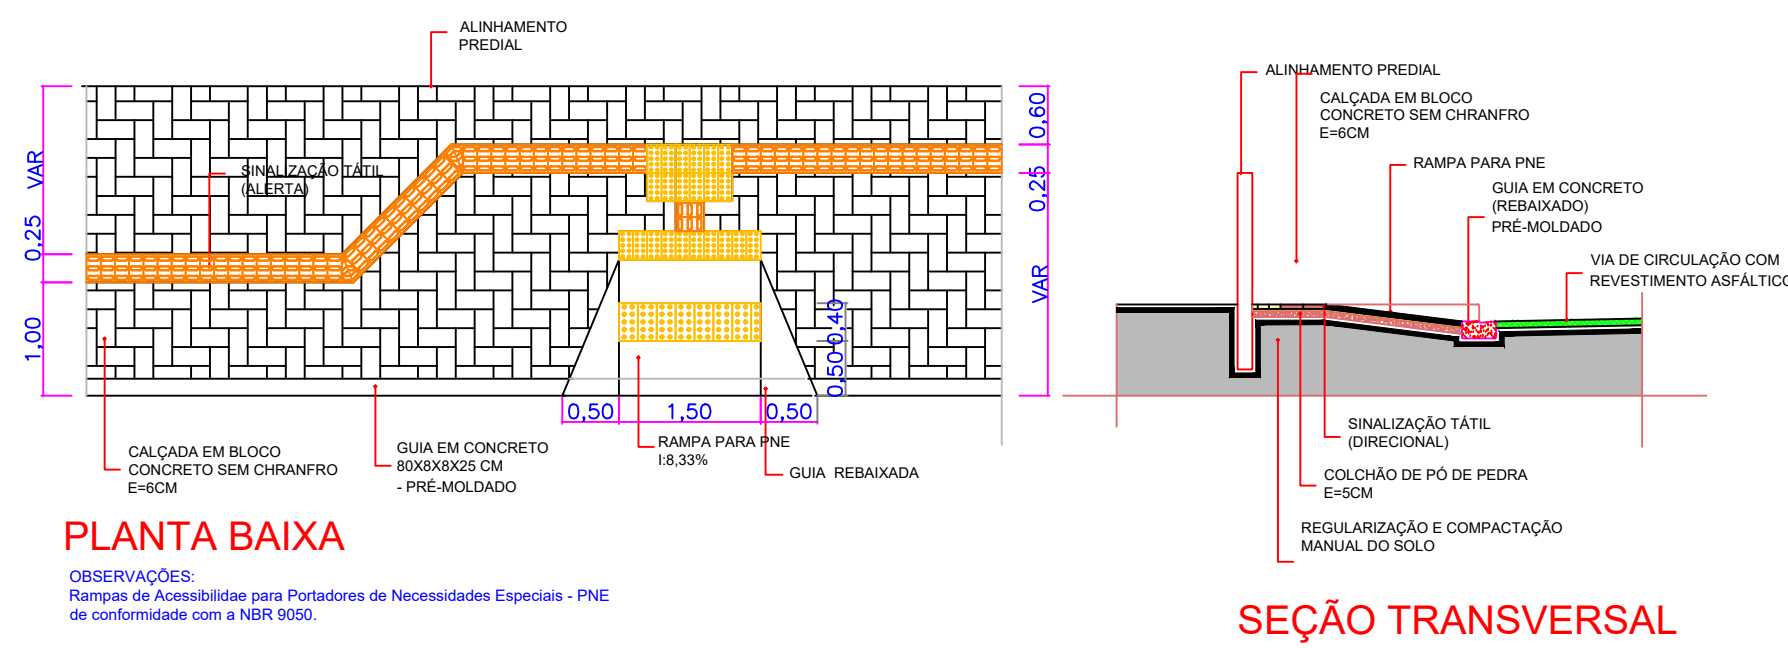

DETAHE CALÇADA B-B
SEM ESCALA



GOVERNO MUNICIPAL
GESTÃO 2025 - 2028
DIVISÃO DE PLANEJAMENTO E PROJETOS

Empreendimento: RECAPEAMENTO DE VIAS URBANAS			
Endereço da Obra: AVENIDA 14 DE DEZEMBRO			
Francha: Po2 05	Título das plantas: PLANTA BAIXA CALÇADAS CORTE B-B DETALHE RAMPAS E CALÇADA		Chefe Executivo Municipal: ÁLVARO D. C. SCOLARO PREFEITO MUNICIPAL
Data: Setembro/2025	Extensão: Indicada	Área: 20.498,66	Autor do projeto: LUCAS KIYOSHI YAMAZAKI CREA-PR 81.408D