


**PROJETO RECAPE ASFÁLTICO  
RUA CORONEL SANTIAGO DANTAS**

ESCALA: 1/400

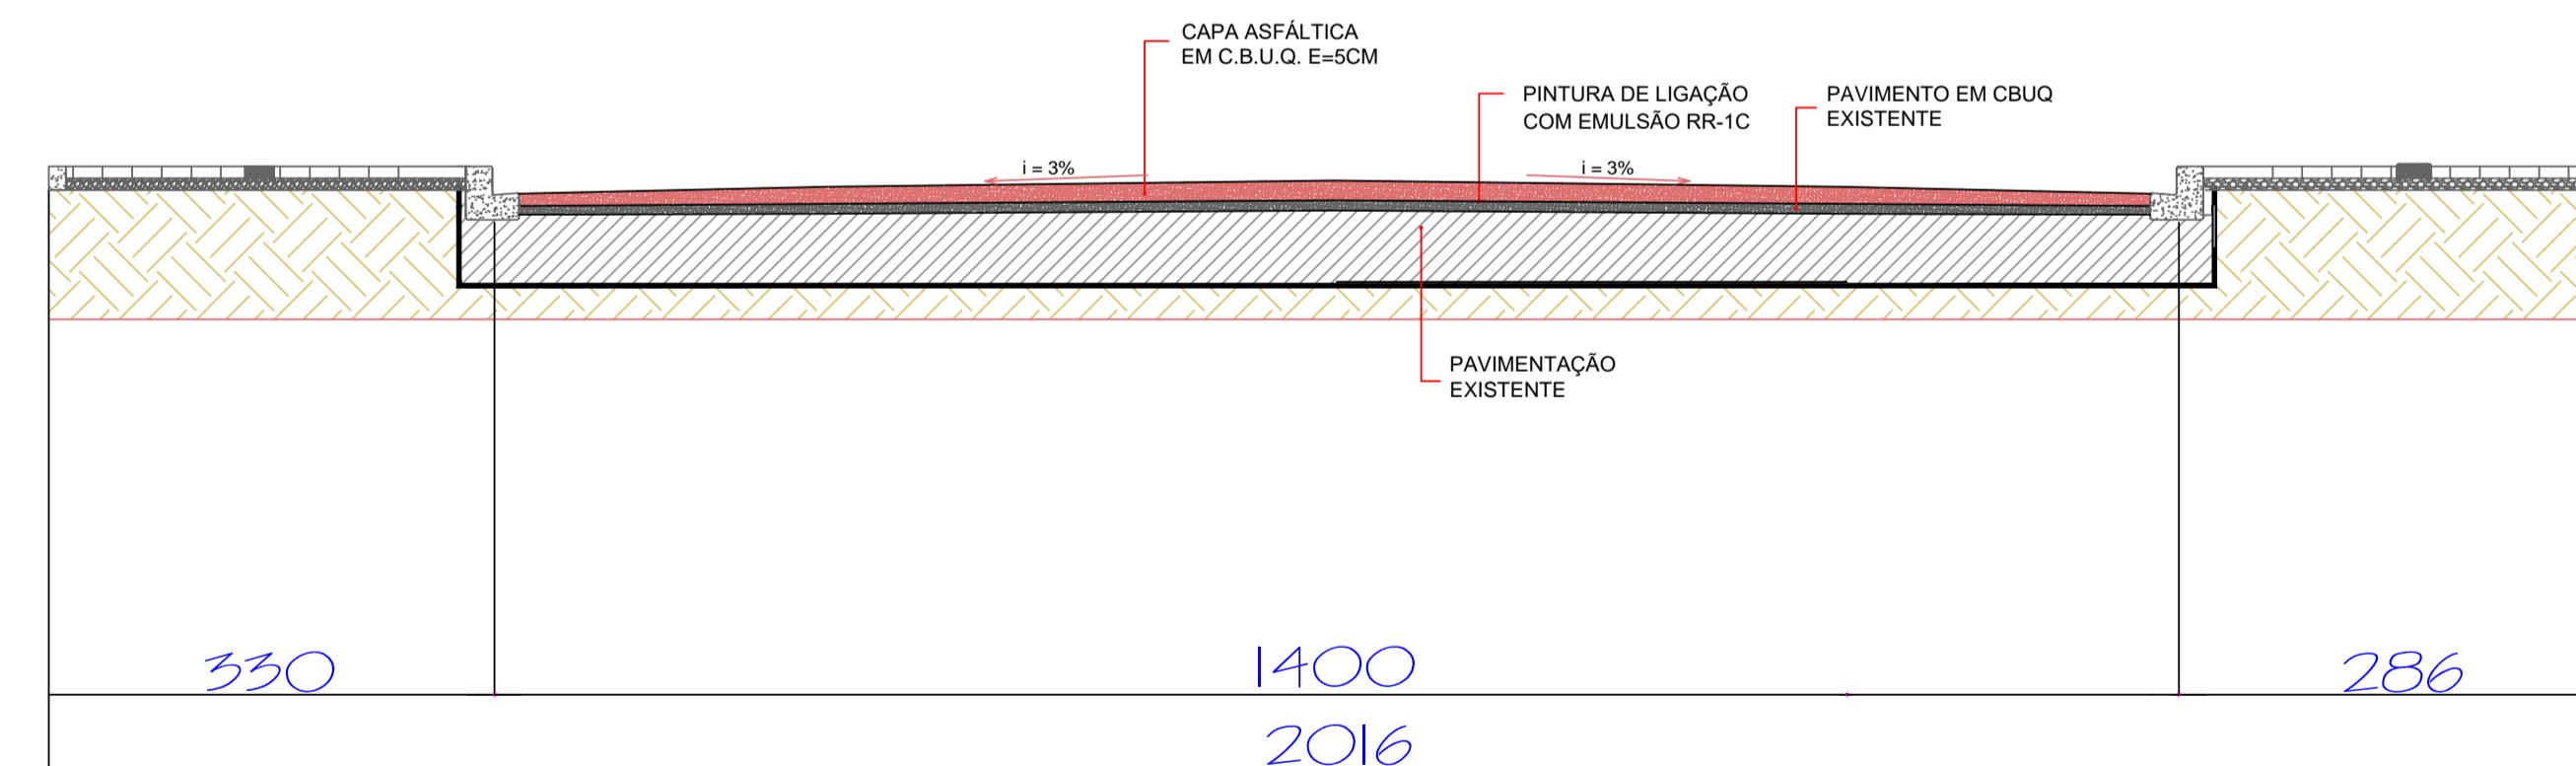

**DETAHE RECAPE ASFÁLTICO C-C  
SEM ESCALA**

<b>GOVERNO MUNICIPAL GESTÃO 2025 - 2028</b>		
<b>DIVISÃO DE PLANEJAMENTO E PROJETOS</b>		
Empreendimento: <b>RECAPEAMENTO DE VIAS URBANAS</b>		
Endereço da Obra:	RUA CORONEL SANTIAGO DANTAS	
Proncha:	Título das plantas: <b>PLANTA BAIXA RECAPE ASFÁLTICO CORTE B-B</b>	Chefe Executivo Municipal: <b>ÁLVARO D. C. SCOLARO</b> PREFEITO MUNICIPAL
<b>PO3</b>	Extensão: <b>04</b>	Autor do projeto: <b>LUCAS KIYOSHI YAMAZAKI</b> CREA-PR 81.408D
Data: <b>Outubro/2025</b>	Escola: <b>Indicada</b>	Desenhista: <b>Leopoldo</b>

A1

**Documento assinado com certificado PKCS7 por:**

- ALVARO DENIS CENI SCOLARO (18/10/2025 06:52:37 - CPF: 00937888940)

Documento assinado eletronicamente por:

**Lucas Kiyoshi Yamazaki (18/10/2025 07:06:56)**

Nome do arquivo:

**2025101807065675.pdf**

*Aponte a sua câmera e verifique a autenticidade:*



<https://dss.paranacidade.org.br/validaAssinatura.htm?controle=2025101807065675>