


**PROJETO RECAPE ASFÁLTICO
RUA CORONEL SANTIAGO DANTAS
ESCALA: 1/400**

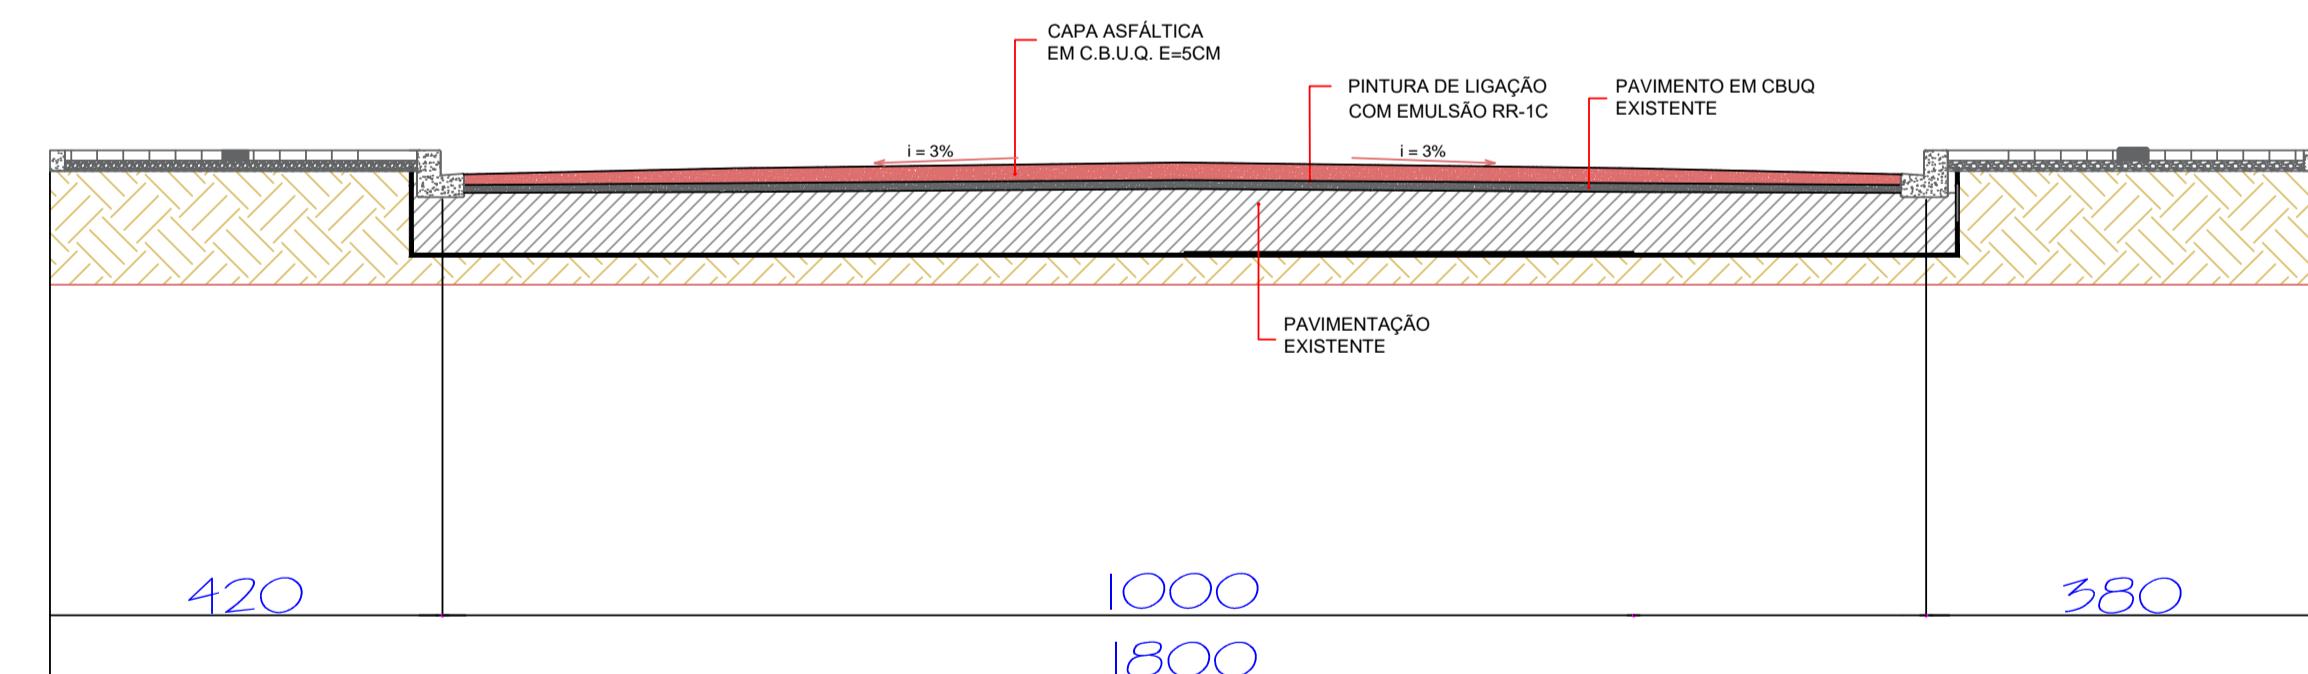

**DETAHE RECAPE ASFÁLTICO B-B
SEM ESCALA**

		GOVERNO MUNICIPAL GESTÃO 2025 - 2028	
Empreendimento: RECAPEAMENTO DE VIAS URBANAS			
Endereço da Obra: RUA CORONEL SANTIAGO DANTAS			
Prancha:	Título das plantas: PO2	Extensão:	Autor do projeto:
	PLANTA BAIXA RECAPE ASFÁLTICO CORTE B-B	Área: 12,119,09	ÁLVARO D. C. SCOLARO PREFEITO MUNICIPAL
Data:	Escala:	Desenhisto:	LUCAS KIYOSHI YAMAZAKI CREA-PR 81.409D
Outubro/2025	Indicada	Leopoldo	

A1

Documento assinado com certificado PKCS7 por:

- ALVARO DENIS CENI SCOLARO (18/10/2025 06:52:09 - CPF: 00937888940)

Documento assinado eletronicamente por:

Lucas Kiyoshi Yamazaki (18/10/2025 07:06:52)

Nome do arquivo:

2025101807065202.pdf

Aponte a sua câmera e verifique a autenticidade:



<https://dss.paranacidade.org.br/validaAssinatura.htm?controle=2025101807065202>