




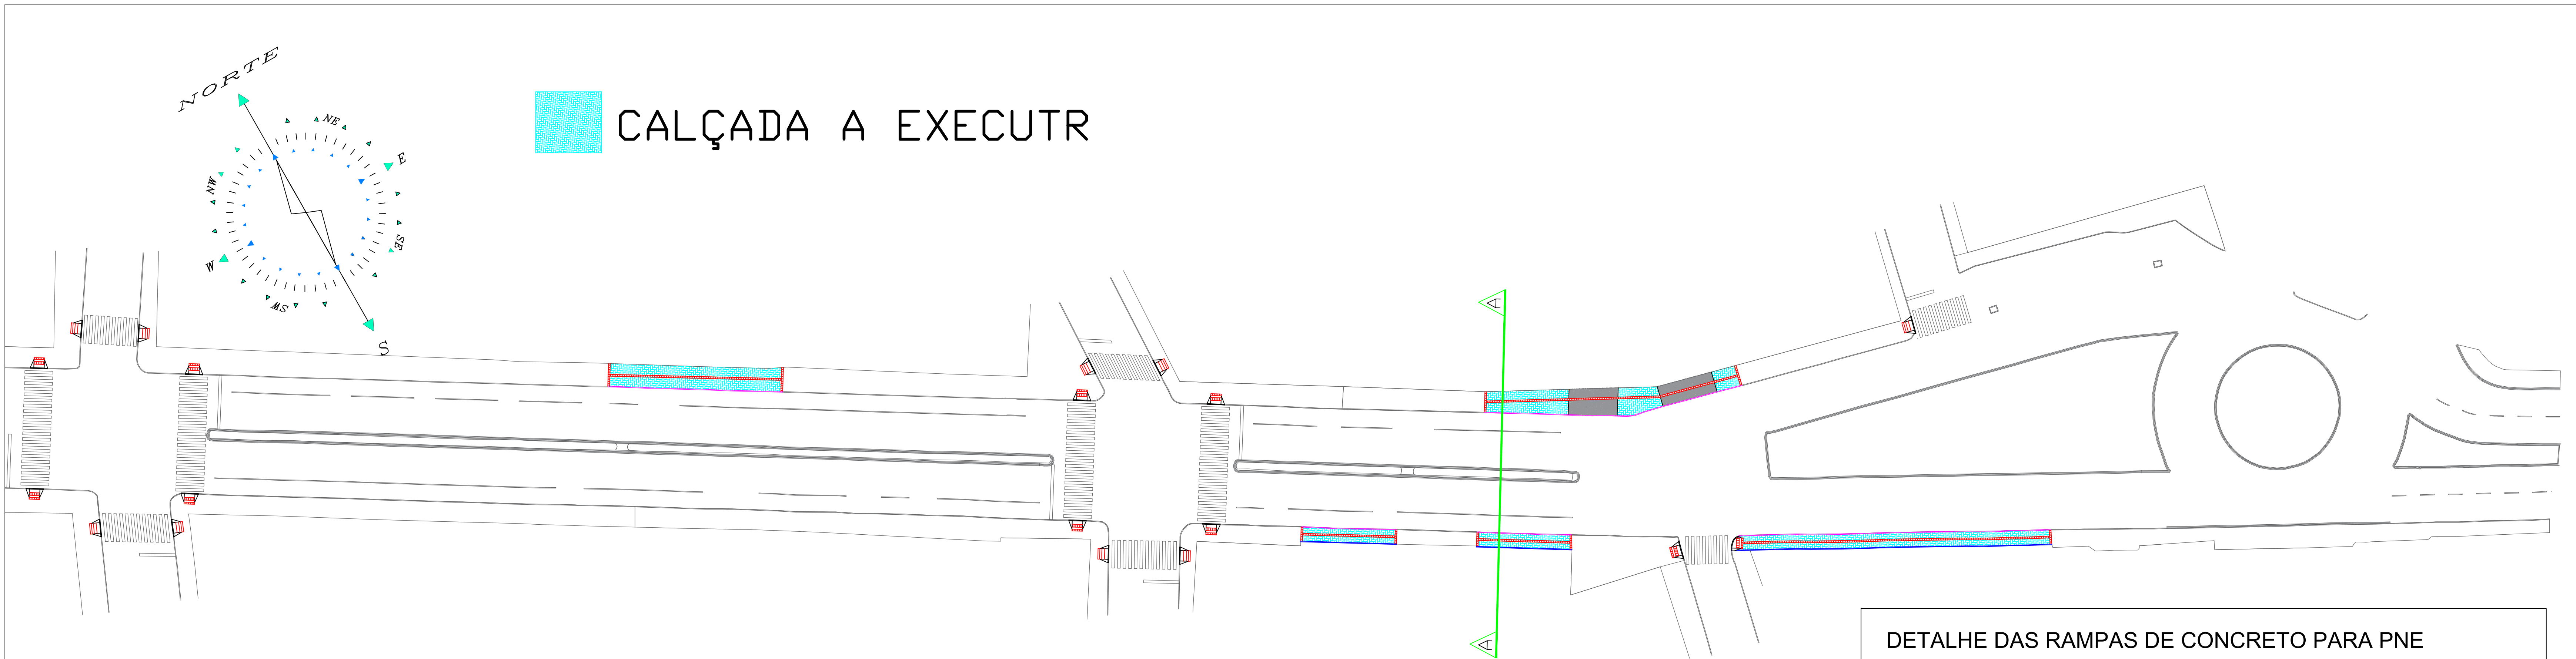

PROJETO CALÇADAS
AVENIDA 15 DE NOVEMBRO
ESCALA: 1/400

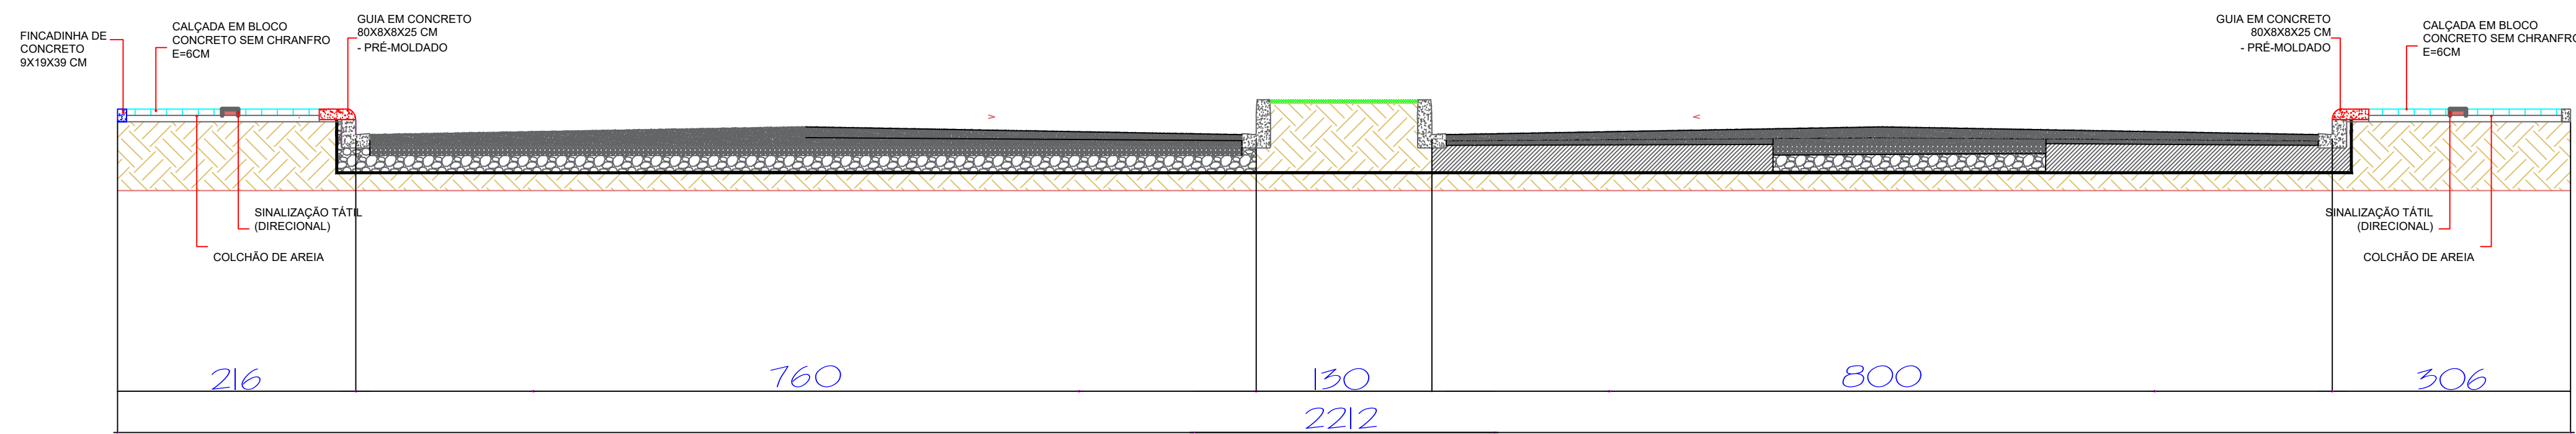

DETAHE PAVIMENTAÇÃO A-A
SEM ESCALA

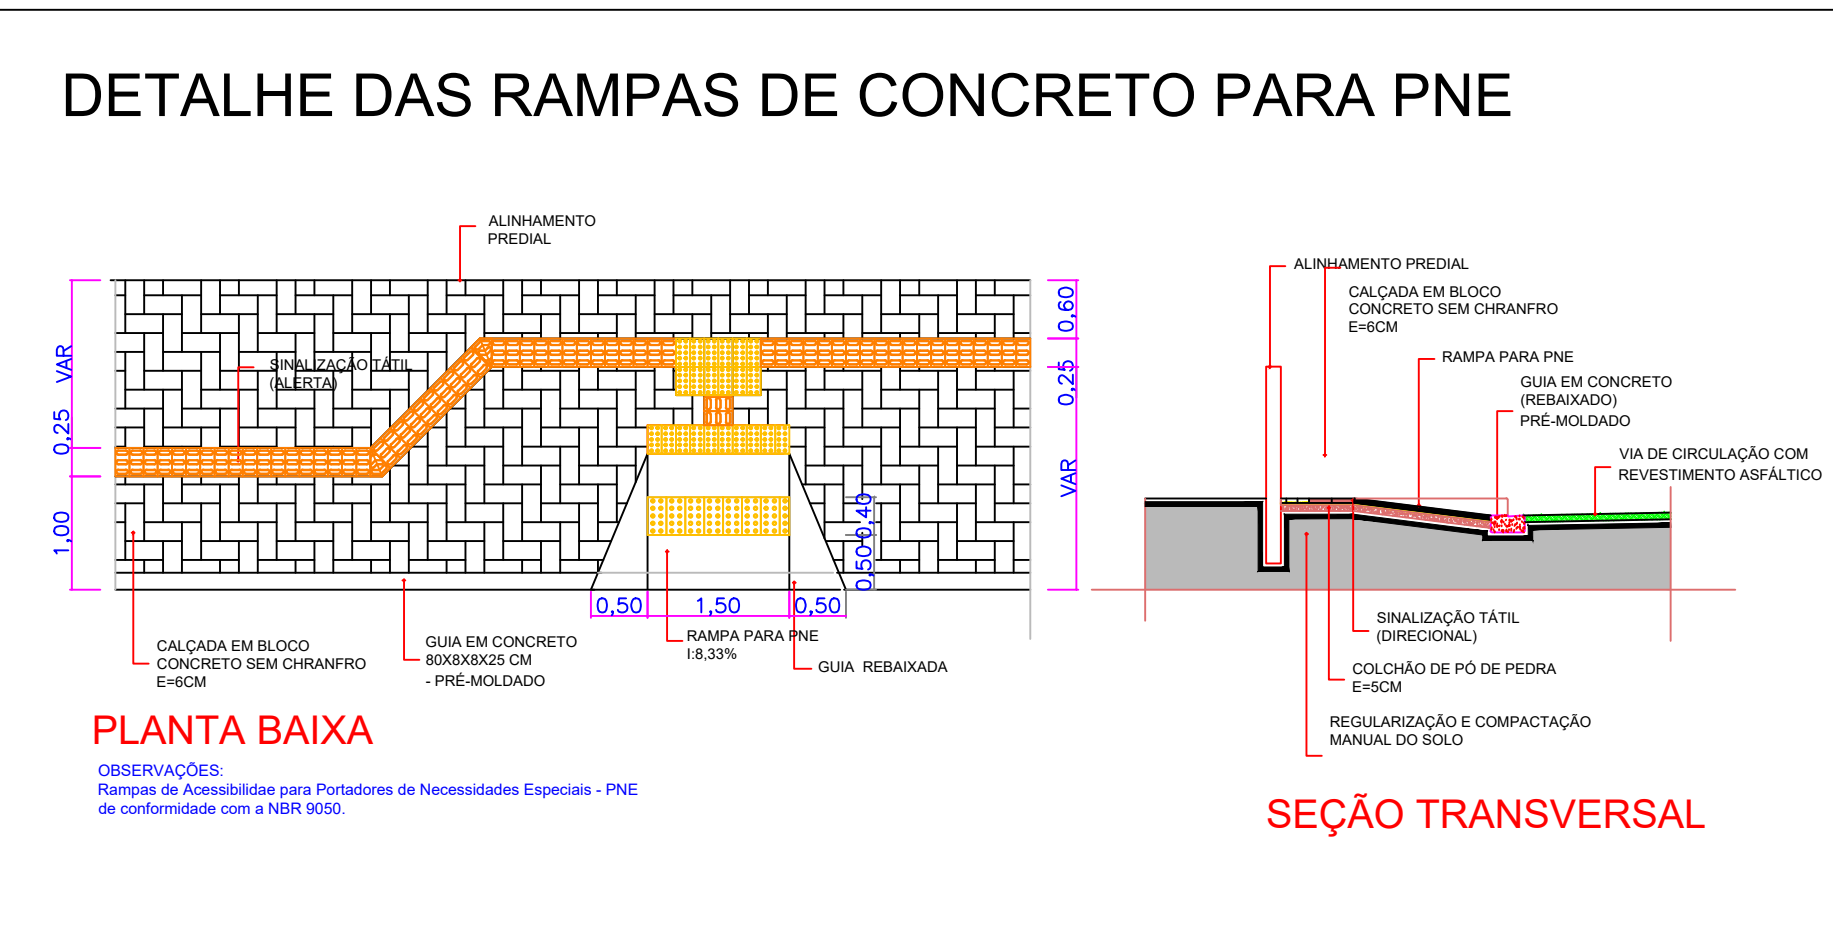



GOVERNO MUNICIPAL

GESTÃO 2025 - 2028

DIVISÃO DE PLANEJAMENTO E PROJETOS

Empreendimento:

RECAPEAMENTO DE VIAS URBANAS

Endereço da Obra:

AVENIDA 15 DE NOVEMBRO

Prancha:

Titulo das plantas:

PLANTA BAIXA CALÇADAS

CORTE A-A

DETAHE RAMPAS E CALÇADA

Extensão:

02

Área:

12.699,15

Data:

Setembro/2025

Escala:

Indicada

Desenhista:

Leopoldo

Chefe Executivo Municipal:

ALVARO D. C. SCOLARO

PREFEITO MUNICIPAL

Autor do projeto:

LUCAS KIYOSHI YAMAZAKI

CREIA-PR 81.4080