


**PROJETO PAVIMENTAÇÃO
RUA SANTOS DUMONT**
ESCALA: 1/400

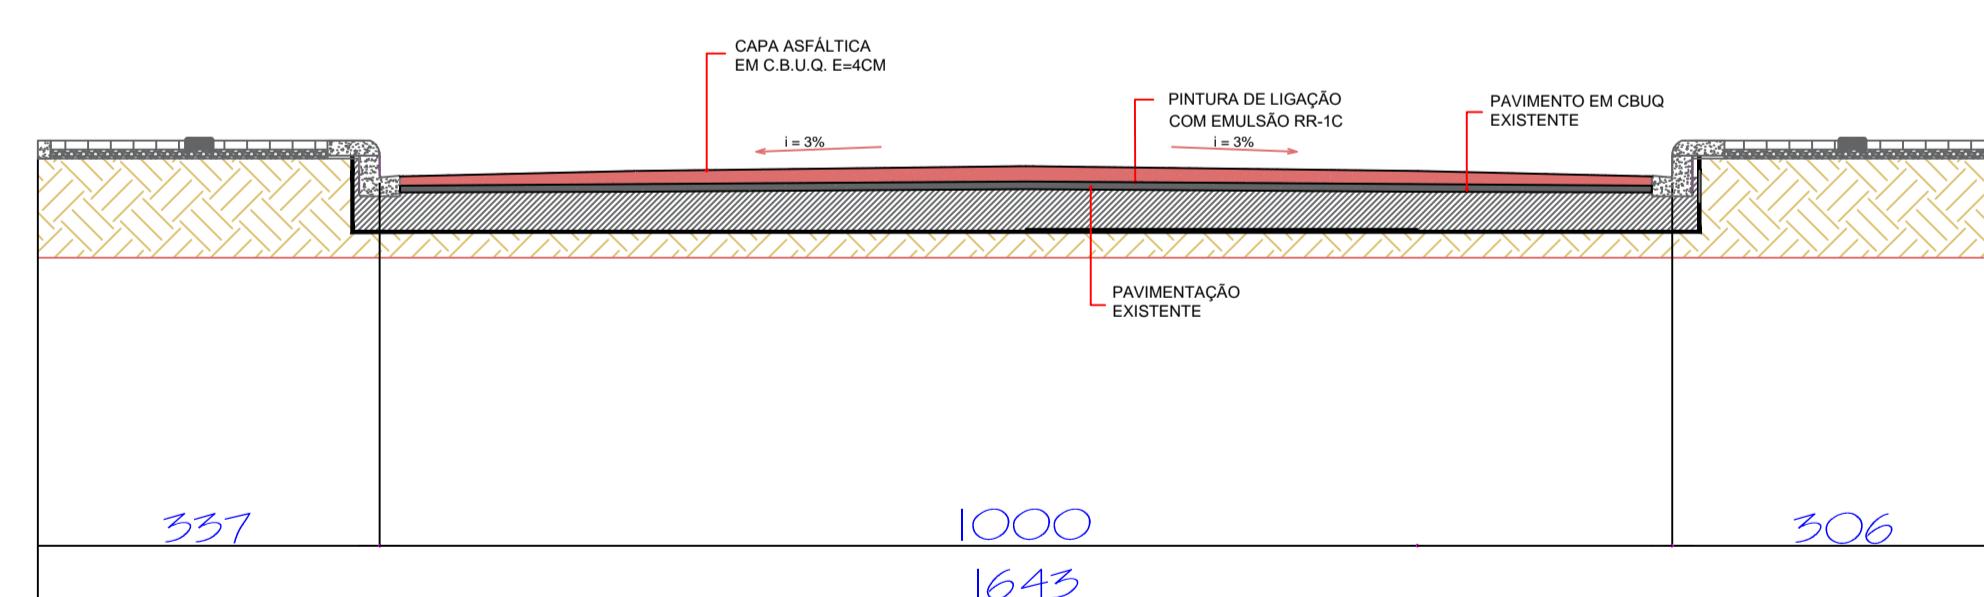

**DETAHE PAVIMENTAÇÃO A-A
SEM ESCALA**

GOVERNO MUNICIPAL GESTÃO 2025 - 2028		
DIVISÃO DE PLANEJAMENTO E PROJETOS		
Empreendimento: RECAPEAMENTO DE VIAS URBANAS		
Endereço da Obra: RUA SANTOS DUMONT		
Prancha: PO1	Título das plantas: PLANTA BAIXA PAVIMENTAÇÃO CORTE A-A	Chefe Executivo Municipal: ÁLVARO D. C. SCOLARO PREFEITO MUNICIPAL
04	Extensão: 11.930,41	Autor do projeto:
Data: Setembro/2025	Escola: Indicada	Desenhista: Leopoldo
		LUCAS KIYOSHI YAMAZAKI CREA-PR 81.408D