


PROJETO RECAPE ASFÁLTICO
AVENIDA GETÚLIO VARGAS
ESCALA: 1/500

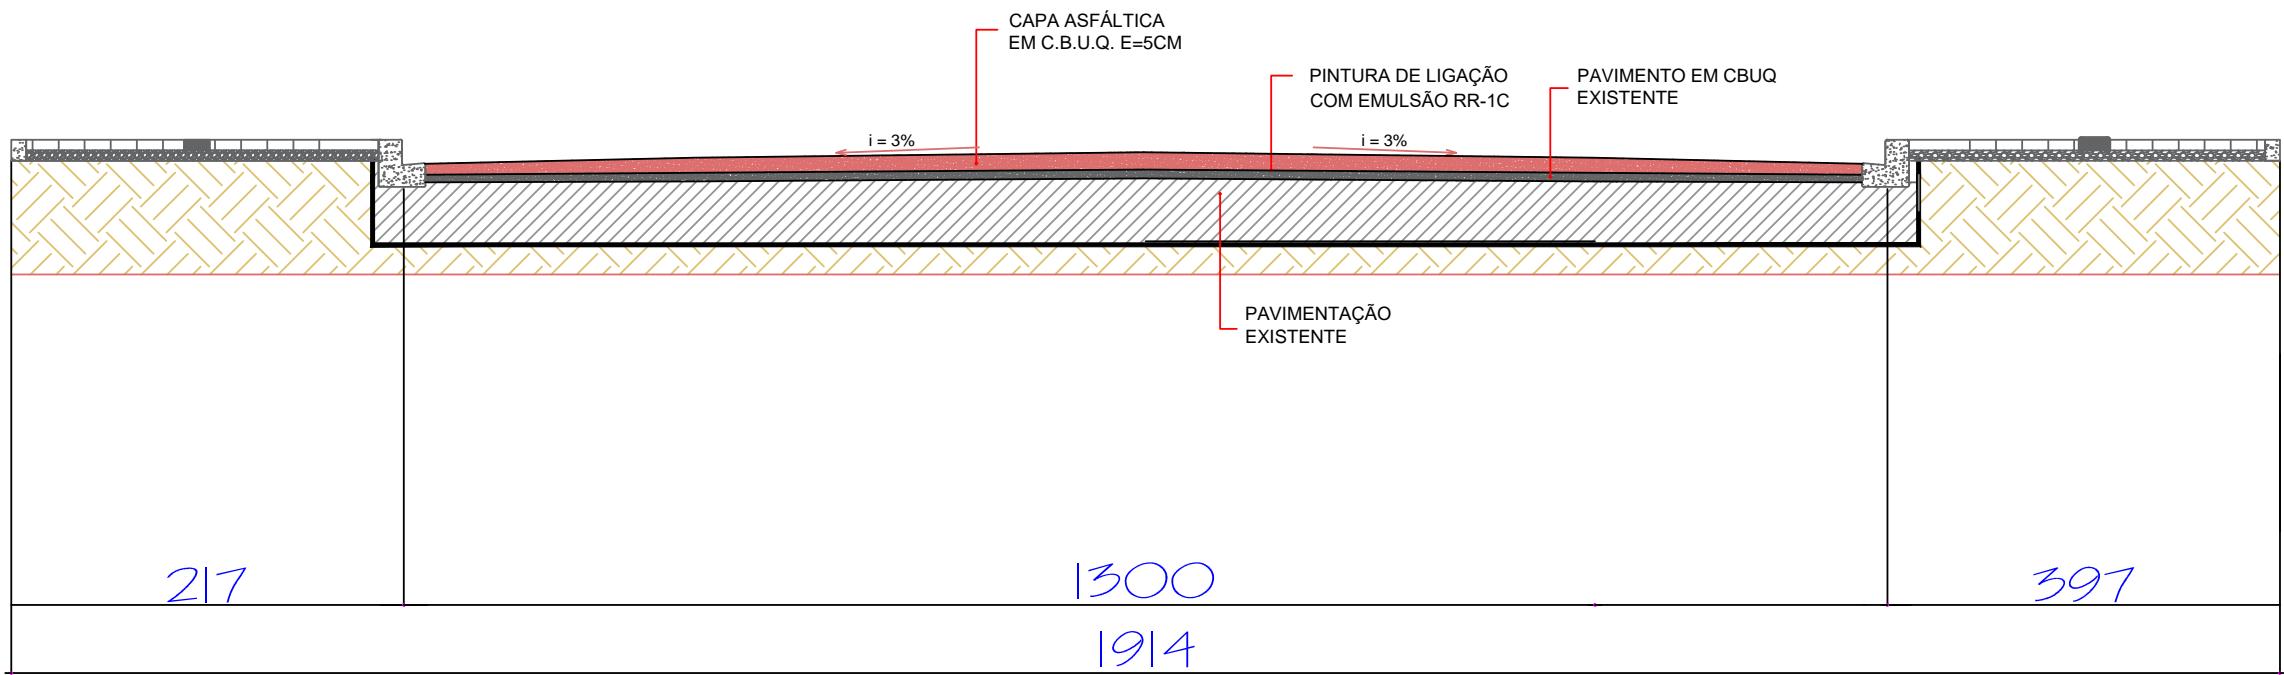

DETAHE RECAPE ASFÁLTICO F-F
SEM ESCALA

<div><div><div></div><div></div></div><div><div>GOVERNO MUNICIPAL</div><div>GESTÃO 2025 - 2028</div><div>DIVISÃO DE PLANEJAMENTO E PROJETOS</div></div></div>			
Empreendimento: RECAPEAMENTO DE VIAS URBANAS			
Endereço da Obra: AVENIDA GETÚLIO VARGAS			
Prancha: Po6 07	Título dos plantos: PLANTA BAIXA RECAPE ASFÁLTICO CORTE F-F	Chefe Executivo Municipal: ÁLVARO D. C. SCOLARO PREFEITO MUNICIPAL	
Data: Outubro/2025	Extensão: Indicada	Área: 34.145,92	Autor do projeto: LUCAS KIYOSHI YAMAZAKI CREA-PR 81.408D

Documento assinado com certificado PKCS7 por:

- ALVARO DENIS CENI SCOLARO (18/10/2025 06:55:37 - CPF: 00937888940)

Documento assinado eletronicamente por:

Lucas Kiyoshi Yamazaki (18/10/2025 07:07:43)

Nome do arquivo:

2025101807074379.pdf

Aponte a sua câmera e verifique a autenticidade:



<https://dss.paranacidade.org.br/validaAssinatura.htm?controle=2025101807074379>