


**PROJETO PAVIMENTAÇÃO
AVENIDA 14 DE DEZEMBRO
ESCALA: 1/400**

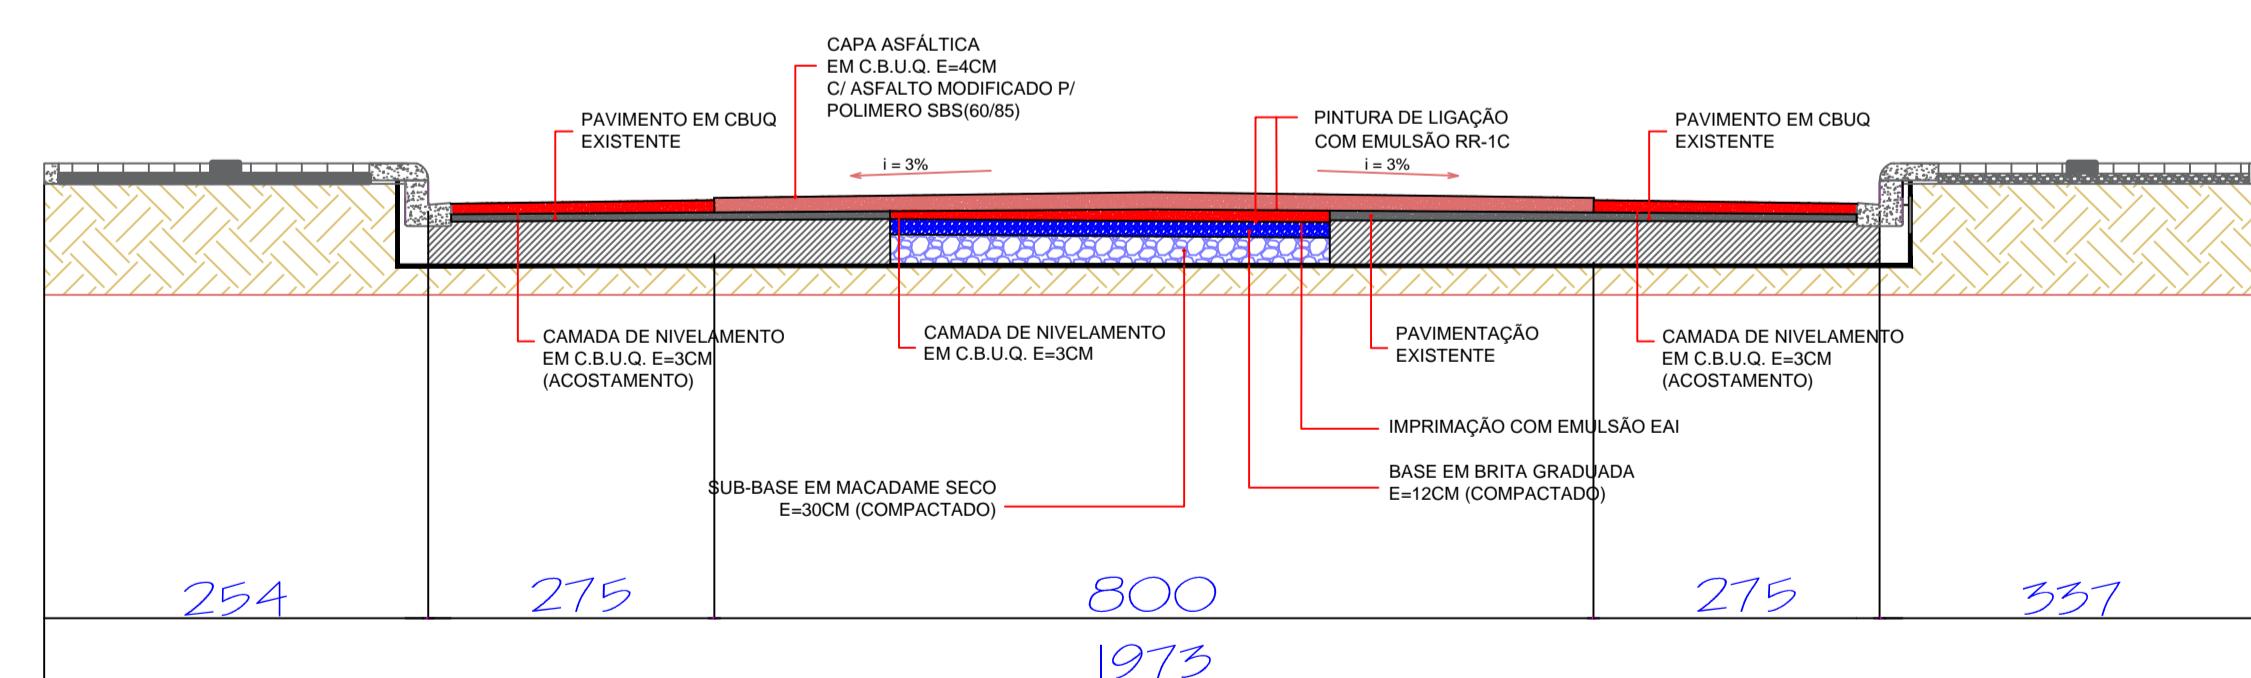

**DETAHE PAVIMENTAÇÃO B-B
SEM ESCALA**

GOVERNO MUNICIPAL GESTÃO 2025 - 2028 DIVISÃO DE PLANEJAMENTO E PROJETOS		
Empreendimento: RECAPEAMENTO DE VIAS URBANAS		
Endereço da Obra: AVENIDA 14 DE DEZEMBRO		
Prancha:	Título das plantas: PLANTA BAIXA PAVIMENTAÇÃO CORTE B-B	Chefe Executivo Municipal: ÁLVARO D. C. SCOLARO PREFEITO MUNICIPAL
PO2 05	Extensão: Área: 20.498,66	Autor do projeto: LUCAS KIYOSHI YAMAZAKI CREA-PR 81.408D
Data: Setembro/2025	Escala: Indicada	Desenhista: Leopoldo