

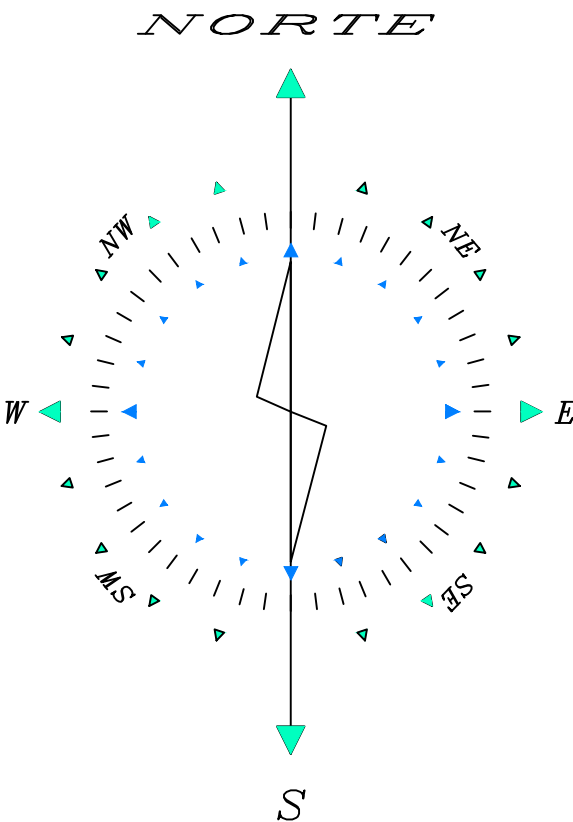
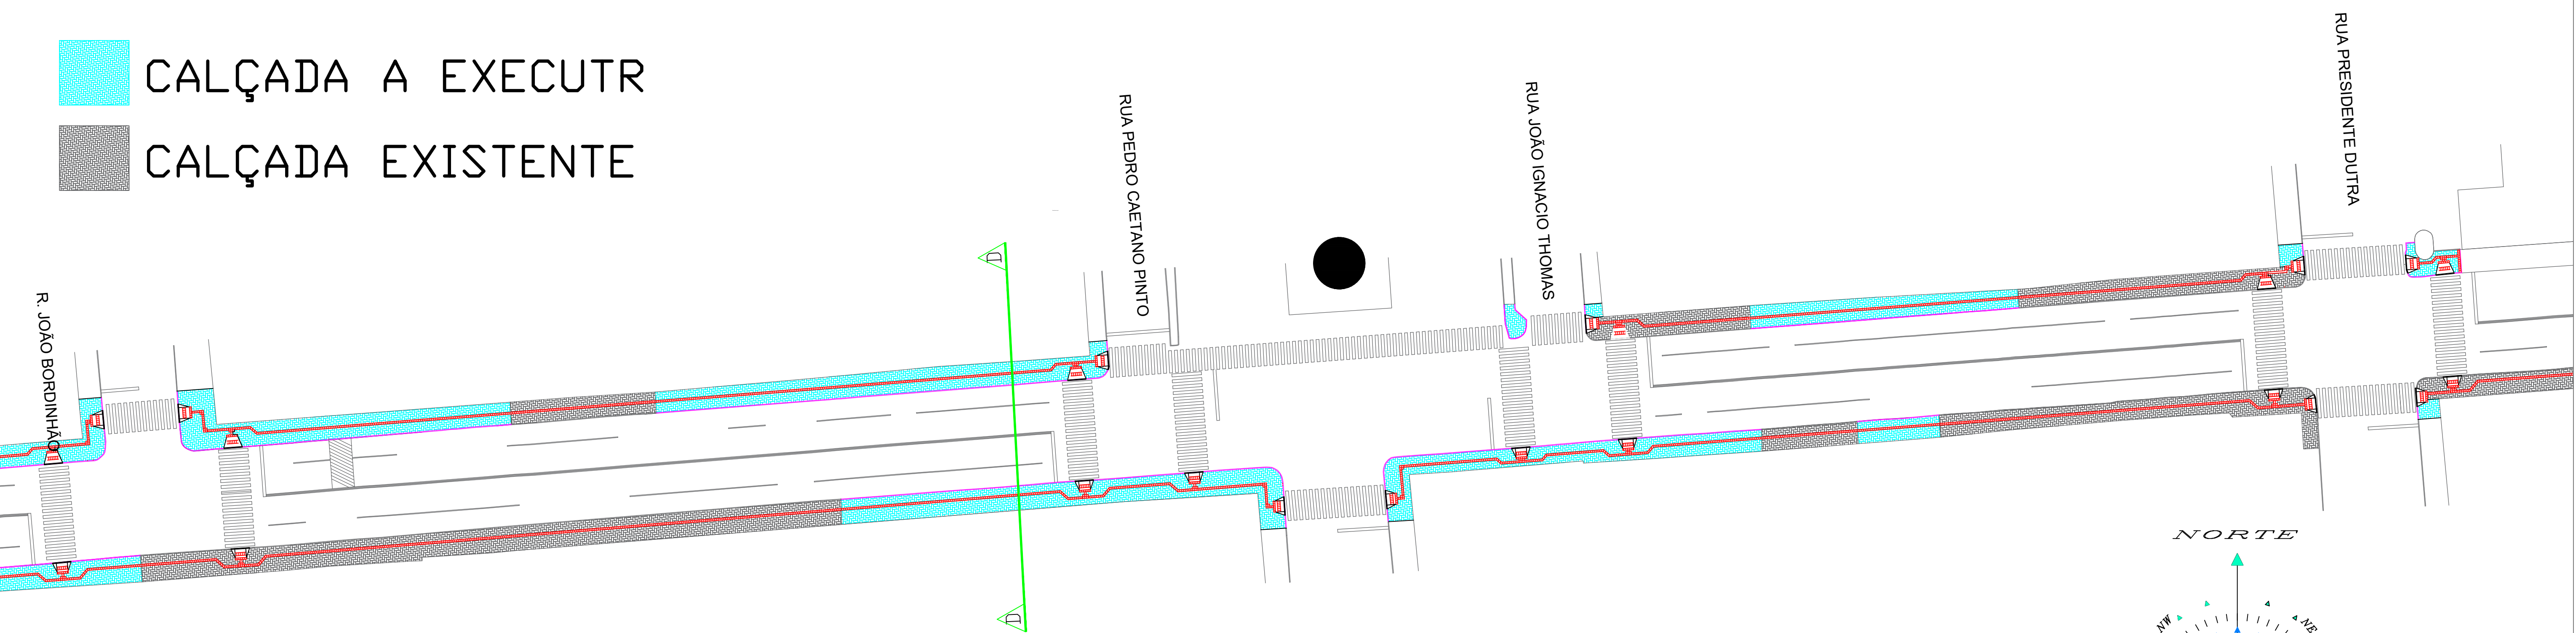


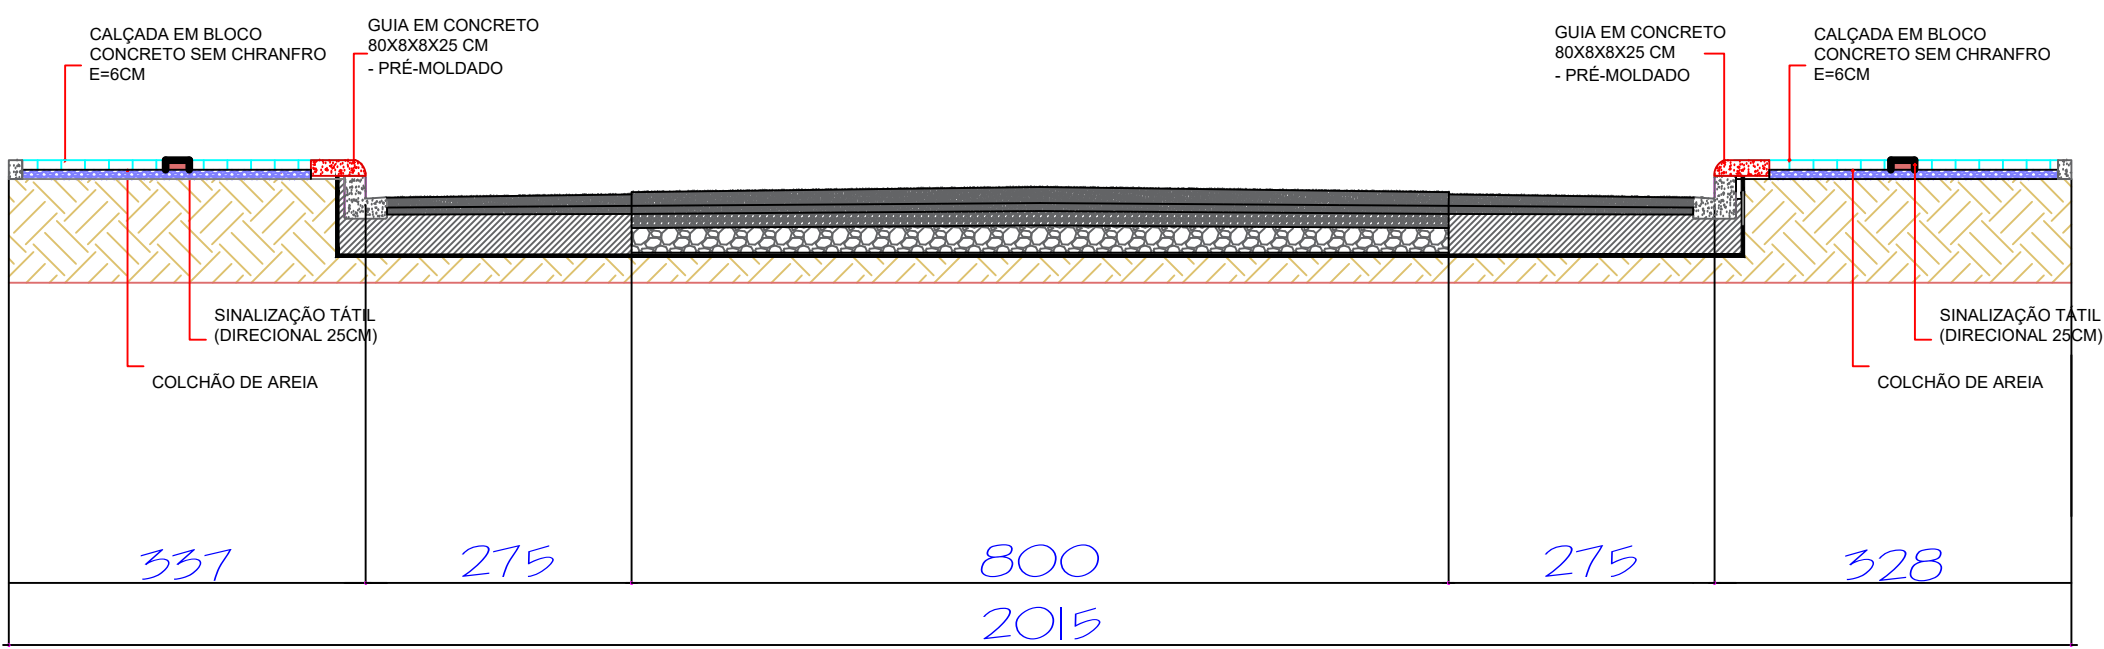

PROJETO CALÇADAS
AVENIDA 14 DE DEZEMBRO
ESCALA: 1/400

DETALHE DAS RAMPAS DE CONCRETO PARA PNE

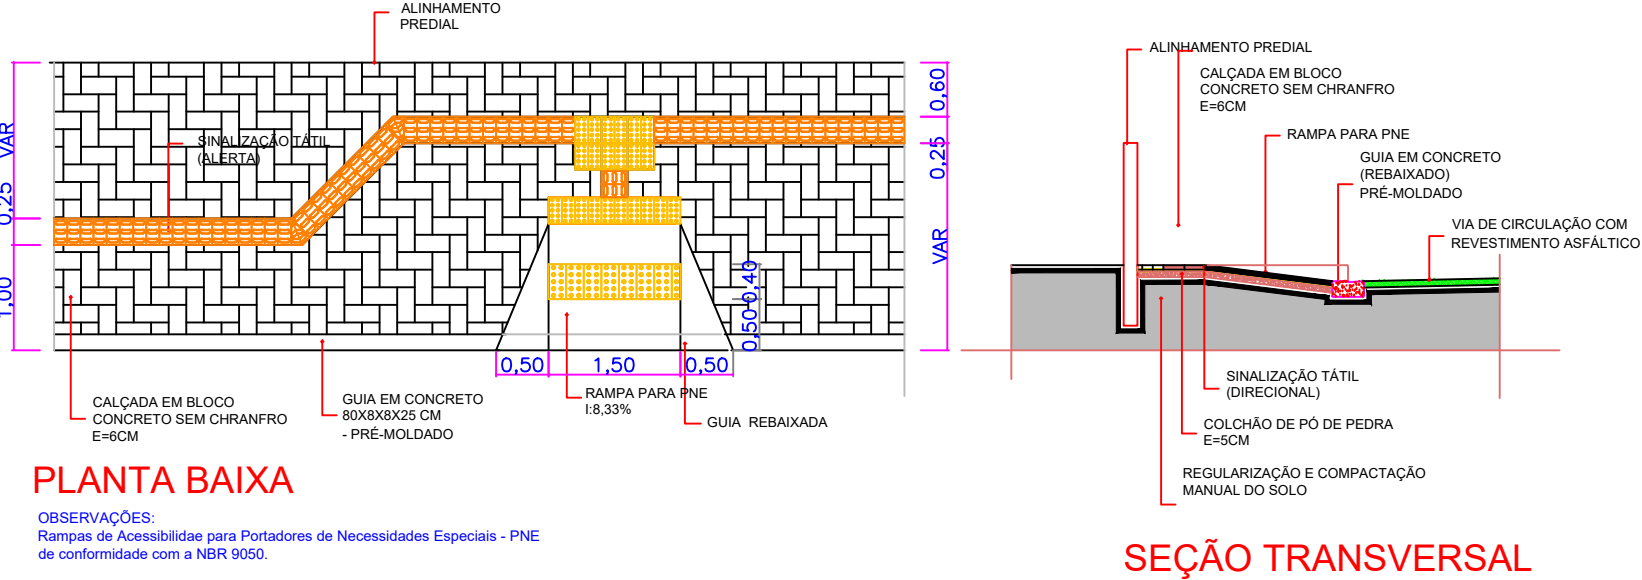

DETAHE CALÇADA D-D
SEM ESCALA

 GOVERNO MUNICIPAL GESTÃO 2025 - 2028 DIVISÃO DE PLANEJAMENTO E PROJETOS		
Empreendimento: RECAPEAMENTO DE VIAS URBANAS		
Endereço da Obra: AVENIDA 14 DE DEZEMBRO		
Prancha: Po4 05	Título das plantas: PLANTA BAIXA CALÇADAS CORTE D-D DETALHE RAMPA E CALÇADA Extensão: Área: 20.498,66	Chefe Executivo Municipal: ÁLVARO D. C. SCOLARO PREFEITO MUNICIPAL Autor do projeto: LUCAS KIYOSHI YAMAZAKI CREA-PR 81.408D
Data: Setembro/2025	Escola: Indicada	Desenhista: Leopoldo