



QUADRO DE REVESTIMENTOS DOS AMBIENTE					
NOME	NÍVEL	PISO	PAREDES	FORRO	ETAPA
BWC 01	TÉRREO	PORCELAN.	AZULEJO ATÉ O FORRO	PVC	ETAPA 03
BWC 02	TÉRREO	PORCELAN.	AZULEJO ATÉ O FORRO	PVC	ETAPA 03
BWC 03	TÉRREO	PORCELAN.	AZULEJO ATÉ O FORRO	PVC	ETAPA 03
BWC 04	TÉRREO	PORCELAN.	AZULEJO ATÉ O FORRO	PVC	ETAPA 03
BWC 05	TÉRREO	PORCELANATO	AZULEJO ATÉ O FORRO	PVC	ETAPA 03
BWC 06	TÉRREO	PORCELANATO	AZULEJO ATÉ O FORRO	PVC	ETAPA 03
BWC 07	TÉRREO	PORCELAN.	AZULEJO ATÉ O FORRO	PVC	ETAPA 03
BWC 08	TÉRREO	PORCELANATO	AZULEJO ATÉ O FORRO	PVC	ETAPA 03
BWC FUNC.	TÉRREO	PORCELANATO	AZULEJO ATÉ O FORRO	PVC	ETAPA 03
CIRC. 03	TÉRREO	PORCELANATO	REBOCO E PINTURA	PVC	ETAPA 03
DMIL 02	TÉRREO	PORCELANATO	AZULEJO ATÉ O FORRO	PVC	ETAPA 03
DORMITÓRIO 01	TÉRREO	PORCELANATO	REBOCO E PINTURA	PVC	ETAPA 03
DORMITÓRIO 02	TÉRREO	PORCELANATO	REBOCO E PINTURA	PVC	ETAPA 03
DORMITÓRIO 03	TÉRREO	PORCELANATO	REBOCO E PINTURA	PVC	ETAPA 03
DORMITÓRIO 04	TÉRREO	PORCELANATO	REBOCO E PINTURA	PVC	ETAPA 03
DORMITÓRIO 05	TÉRREO	PORCELANATO	REBOCO E PINTURA	PVC	ETAPA 03
DORMITÓRIO 06	TÉRREO	PORCELANATO	REBOCO E PINTURA	PVC	ETAPA 03
DORMITÓRIO 07	TÉRREO	PORCELANATO	REBOCO E PINTURA	PVC	ETAPA 03
DORMITÓRIO 08	TÉRREO	PORCELANATO	REBOCO E PINTURA	PVC	ETAPA 03
FARMACIA	TÉRREO	PORCELANATO	REBOCO E PINTURA	PVC	ETAPA 03
PÁTIO COBERTO 02	TÉRREO	PORCELANATO	REBOCO E PINTURA	PVC	ETAPA 03
ROUPARIA	TÉRREO	PORCELANATO	REBOCO E PINTURA	PVC	ETAPA 03
ESPAÇO DE LAZER	TÉRREO	PORCELANATO	REBOCO E PINTURA	PVC	ETAPA 02
ESPAÇO ECLUMÊNICO	TÉRREO	PORCELANATO	REBOCO E PINTURA	PVC	ETAPA 02
QUARTO FUNCIONÁRIO	TÉRREO	PORCELANATO	REBOCO E PINTURA	PVC	ETAPA 02
ALMOXARIFADO	TÉRREO	PORCELANATO	REBOCO E PINTURA	PVC	ETAPA 01
BWC FEM. 01	TÉRREO	PORCELANATO	AZULEJO ATÉ O FORRO	PVC	ETAPA 01
BWC FEM. 02	TÉRREO	PORCELANATO	AZULEJO ATÉ O FORRO	PVC	ETAPA 01
BWC MASC. 01	TÉRREO	PORCELANATO	AZULEJO ATÉ O FORRO	PVC	ETAPA 01
BWC MASC. 02	TÉRREO	PORCELANATO	AZULEJO ATÉ O FORRO	PVC	ETAPA 01
BWC VISIT.	TÉRREO	PORCELANATO	AZULEJO ATÉ O FORRO	PVC	ETAPA 01
CIRC. 01	TÉRREO	PORCELAN.	REBOCO E PINTURA	PVC	ETAPA 01
CIRC. 02	TÉRREO	PORCELAN.	REBOCO E PINTURA	PVC	ETAPA 01
CIRC. FUNC.	TÉRREO	PORCELAN.	REBOCO E PINTURA	PVC	ETAPA 01
CONSULTÓRIO 01	TÉRREO	PORCELANATO	REBOCO E PINTURA	PVC	ETAPA 01
CONSULTÓRIO 02	TÉRREO	PORCELANATO	REBOCO E PINTURA	PVC	ETAPA 01
DESPENSA	TÉRREO	PORCELANATO	AZULEJO ATÉ O FORRO	PVC	ETAPA 01
DMIL 01	TÉRREO	PORCELANATO	AZULEJO ATÉ O FORRO	PVC	ETAPA 01
FISIOTERAPIA	TÉRREO	PORCELANATO	REBOCO E PINTURA	PVC	ETAPA 01
HIG. LOUCA	TÉRREO	PORCELAN.	AZULEJO ATÉ O FORRO	PVC	ETAPA 01
LAVAGEM	TÉRREO	PORCELANATO	AZULEJO ATÉ O FORRO	PVC	ETAPA 01
PREPARO	TÉRREO	PORCELANATO	AZULEJO ATÉ O FORRO	PVC	ETAPA 01
RECEP. HIGIEN.	TÉRREO	PORCELANATO	AZULEJO ATÉ O FORRO	PVC	ETAPA 01
RECEPÇÃO	TÉRREO	PORCELAN.	REBOCO E PINTURA	PVC	ETAPA 01
REFETÓRIO	TÉRREO	PORCELANATO	REBOCO E PINTURA	PVC	ETAPA 01
ROUPARIA	TÉRREO	PORCELANATO	AZULEJO ATÉ O FORRO	PVC	ETAPA 01
SALA DE VISITA	TÉRREO	PORCELANATO	REBOCO E PINTURA	PVC	ETAPA 01
SECAGEM	TÉRREO	PORCELANATO	AZULEJO ATÉ O FORRO	PVC	ETAPA 01


01 Cobertura
ESCALA 1:100

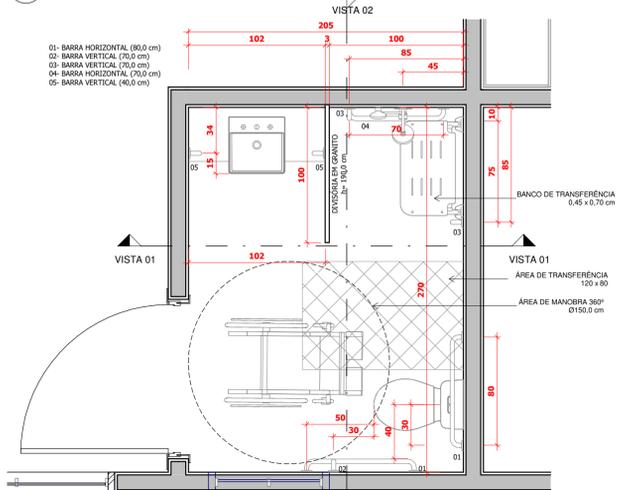

02 Det. BWC Dormitórios
ESCALA 1:25

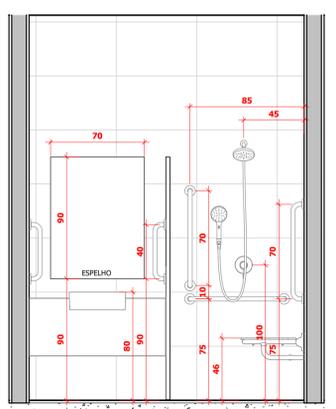

03 Vista 01
ESCALA 1:25

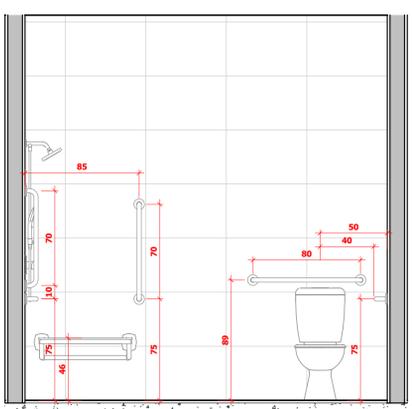

04 Vista 02
ESCALA 1:25

QUANTITATIVO DE JANELAS - ET.3						
CÓD	QT	LARGURA	ALTURA	PEITORIL	TIPO	DESCRIÇÃO
J 04	10	90,00	50,00	160,00	Maxim-ar 2 folhas - 0,90x0,50	Alumínio e vidro temperado
J 05	8	280,00	110,00	100,00	Correr 4 folhas 280 X 110	Alumínio e vidro temperado
J 09	1	110,00	110,00	100,00	Correr 2 folhas - 1,10x1,10	Alumínio e vidro temperado
J 10	1	150,00	100,00	110,00	Correr 2 folhas - 1,50x1,00	Alumínio e vidro temperado
TOTAL:	20					

QUANTITATIVO DE PORTAS - ET.3						
CÓD	QT	LARGURA	ALTURA	TIPO	DESCRIÇÃO	
P 09	1	200,00	210,00	02 folhas de giro - 2,00 x 2,10	Madeira chapada com vidro	
P 12	4	80,00	210,00	01 folha de giro - 0,80x2,10	Madeira chapada	
P 21	16	110,00	210,00	01 folha de giro - 1,10 x 2,10	Madeira chapada	
P 22	1	100,00	210,00	100 x 210 01 folha de giro	Madeira chapada	
P 23	1	200,00	210,00	02 folhas de giro - 2,00x 2,10	Alumínio	
TOTAL:	23					

PROJETO ARQUITETÔNICO LAR ANJOS EM VIDA - DONA PAULA


Folha: ETAPA 03
E3-03/06

NA CONDIÇÃO DE AUTOR DO PROJETO DECLARO, PARA TODOS OS FINS, QUE TENHO PLENO CONHECIMENTO DE QUE O PRESENTE PROJETO RELATIVO À CONSTRUÇÃO, AMPLIAÇÃO, REGULARIZAÇÃO, REFORMA E/OU RESTAURO DA EDIFICAÇÃO ESTÁ SENDO APROVADO APENAS EM RELAÇÃO À LEGISLAÇÃO DE ZONEAMENTO, USO E OCUPAÇÃO DO SOLO E AOS PARÂMETROS URBANÍSTICOS RELEVANTES, ESTABELECIDOS NA LEGISLAÇÃO VIGENTE, DECLARO, TAMBÉM, QUE O MESMO ATENDE A TODAS AS EXIGÊNCIAS DAS LEGISLAÇÕES MUNICIPAIS, ESTADUAIS, FEDERAIS E NORMAS TÉCNICAS BRASILEIRAS, E ASSUMO TODA A RESPONSABILIDADE PELA ELABORAÇÃO DO PROJETO, INCLUSIVE QUANTO À SEGURANÇA, QUANTO ÀS NORMAS RELATIVAS AO DIREITO DE VIZINHANÇA O QUE INCLUI OS AFASTAMENTOS DAS DIVISAS, ASSIM COMO AS DEMAIS RESPONSABILIDADES RECORRENTES DO NÃO CUMPRIMENTO DAS LEGISLAÇÕES VIGENTES.


Responsável Técnico pelo Projeto:
LUCAS KIYOSHI
YAMAZAKI.03434237909
Data: 2025.08.28 16:12:39 -03'00'
Lucas Kiyoshi Yamazaki
CREA PR: 81.408/D

MUNICIPIO DE CHOPINZINHO:7699541
4000160
PREFEITURA MUNICIPAL DE CHOPINZINHO
CNPJ: 76.995.414/0001-60


Assinado por: CHRISTIANO DOSSA SALVESTRU
Para verificar a validade das assinaturas, acesse https://projetos.mec.gov.br/assinaturas

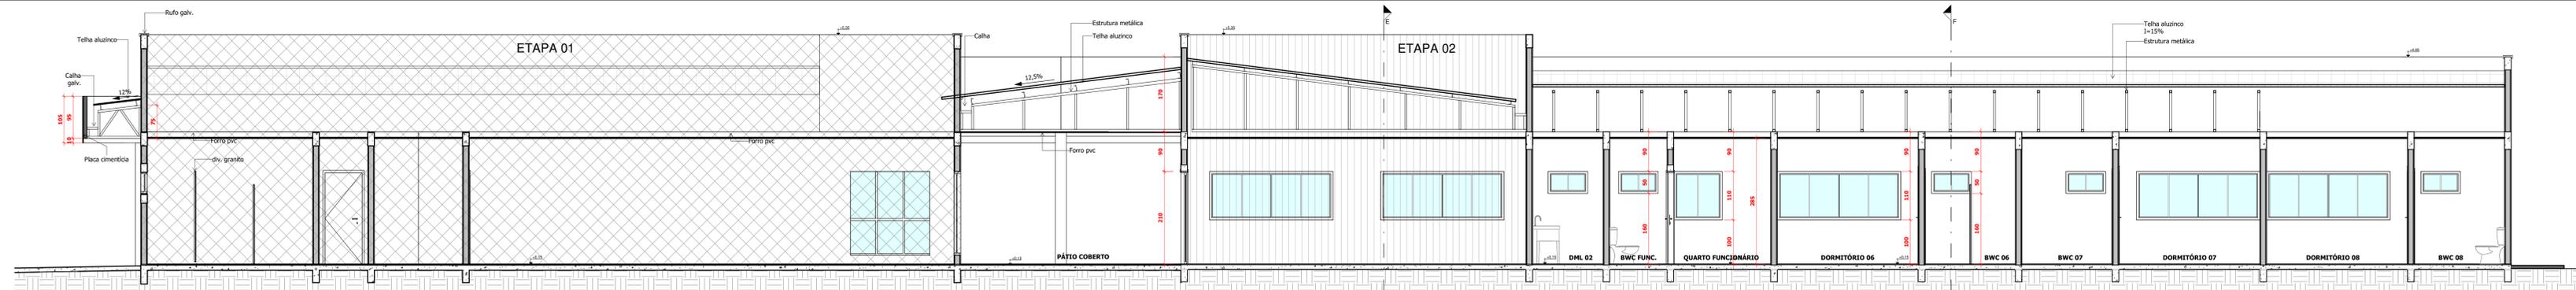


6 Corte AA
ESCALA 1:50

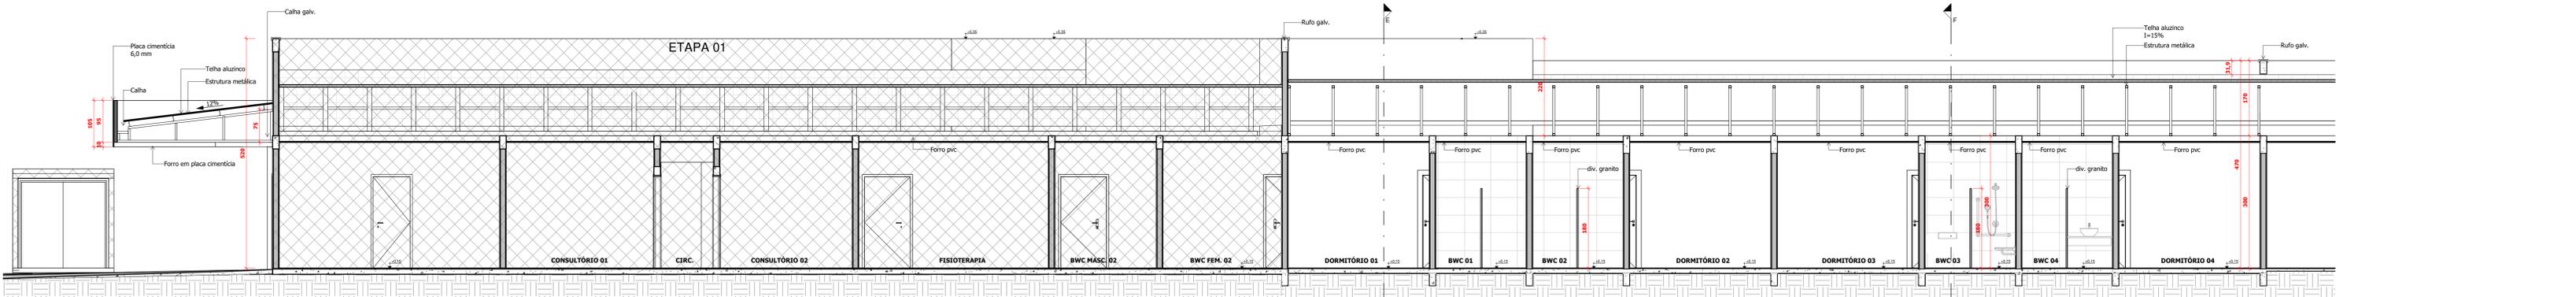


8 CORTE BB
ESCALA 1:50

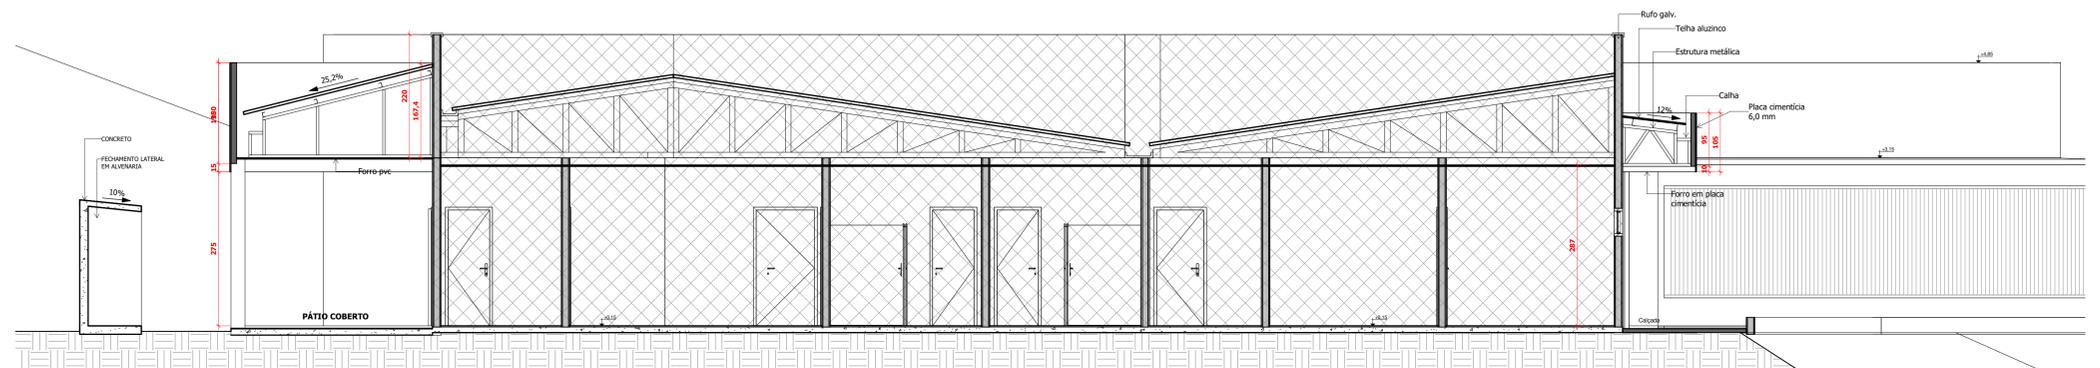


9 CORTE CC
ESCALA 1:50

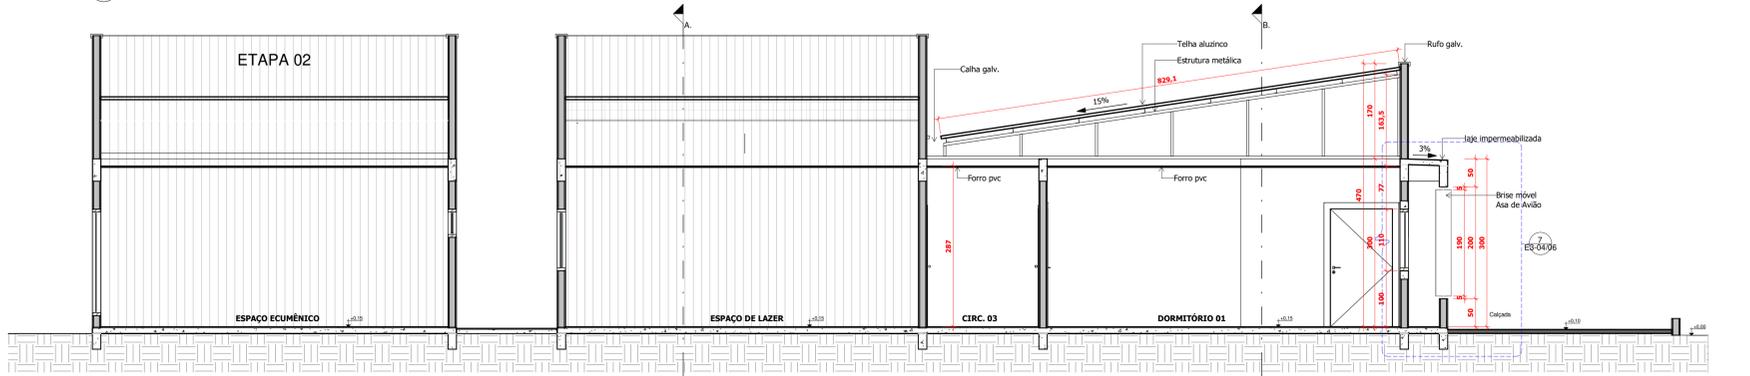

03 CORTE EE
ESCALA 1:50

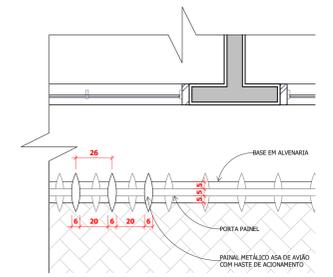

5 Detalhe Brise - Planta
ESCALA 1:20

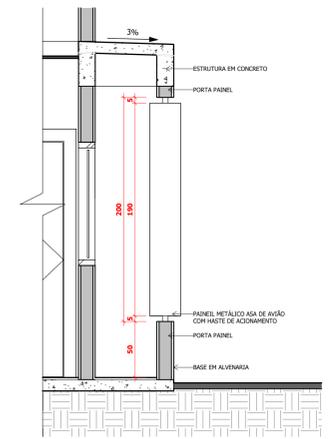

7 Detalhe Brise - Corte
ESCALA 1:25


PROJETO ARQUITETÔNICO LAR ANJOS EM VIDA - DONA PAULA Folha: ETAPA 03 E3-04/06

NA CONDIÇÃO DE AUTOR DO PROJETO DECLARO, PARA TODOS OS FINS, QUE TENHO PLENO CONHECIMENTO DE QUE O PRESENTE PROJETO RELATIVO A CONSTRUÇÃO, APLICAÇÃO, REGULIZAÇÃO, REFORMA E/OU RESTAURO DA EDIFICAÇÃO ESTÁ SENDO APROVADO APENAS EM RELAÇÃO À LEGISLAÇÃO DE ZONAMENTO URBANO E OCUPAÇÃO DO SOLO E NÃO PARÂMETROS (DIMENSÕES) RELEVANTES, ESTABELECIDOS NA LEGISLAÇÃO VIGENTE. REGULARO, TAMBÉM, QUE O MESMO ATENDE A TODAS AS EXIGÊNCIAS DAS LEGISLAÇÕES MUNICIPAIS, ESTADUAIS E NORMATIVAS TÉCNICAS BRASILEIRAS, E ASSUMO TODA A RESPONSABILIDADE PELA ELABORAÇÃO DO PROJETO, INCLUSIVE QUANTO À SEGURANÇA, QUANTO ÀS NORMATIVAS RELATIVAS AO DIREITO DE VIZINHANÇA E QUE INCLUI OS AFASTAMENTOS DAS DIVISAS, ASSIM COMO AS DEMAIS RESPONSABILIDADES RECORRENTES DO NÃO CUMPRIMENTO DAS LEGISLAÇÕES VIGENTES.

Responsável Técnico pelo Projeto: LUCAS KIYOSHI YAMAZAKI 03434237909 CREA: PR-01-49810	Assinado de forma digital por LUCAS KIYOSHI YAMAZAKI 03434237909 Dados: 2025.08.28 16:12:03 -03'00'	Proprietário: MUNICÍPIO DE CHOPINZINHO 76995414 000160	Assinado de forma digital por MUNICÍPIO DE CHOPINZINHO 76995414 000160 Dados: 2025.08.28 16:11:49 -03'00'
---	--	--	--

Lucas Kiyoshi Yamazaki
CREA: PR-01-49810


PREFEITURA MUNICIPAL DE CHOPINZINHO
CNPJ: 76.995.414/0001-60

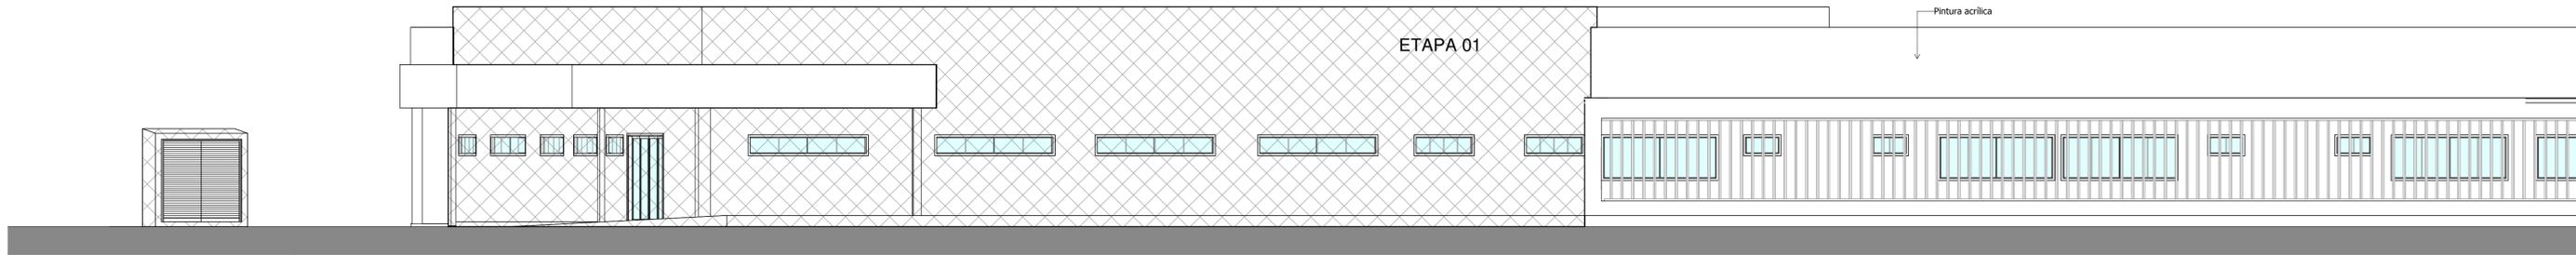


01 Fachada Frontal - Etapa 03
ESCALA 1:75



02 Fachada Posterior - Etapa 03
ESCALA 1:75

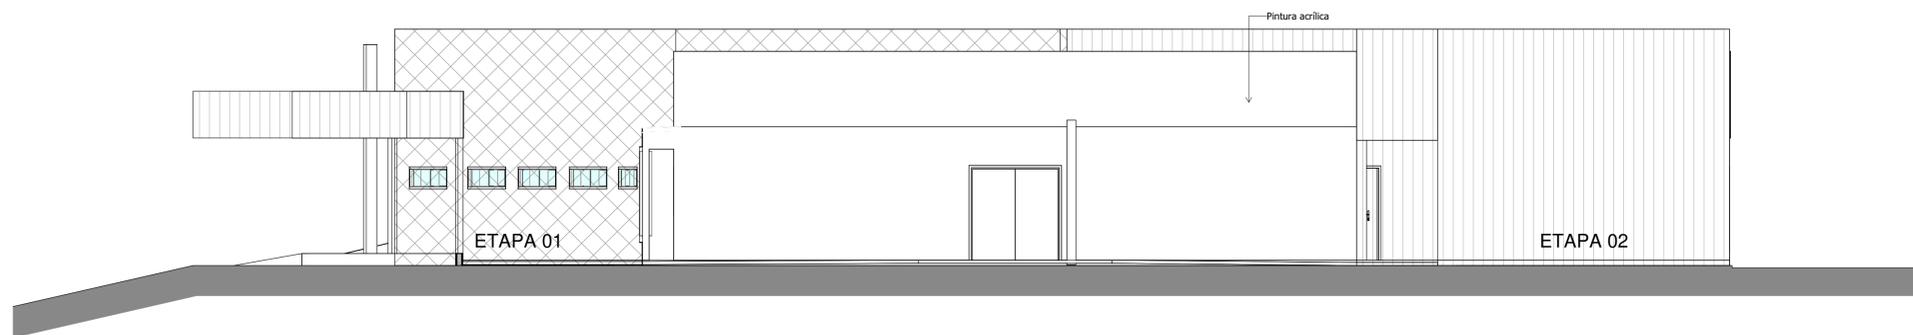


03 Fachada Lateral Direita - Etapa 03
ESCALA 1:75

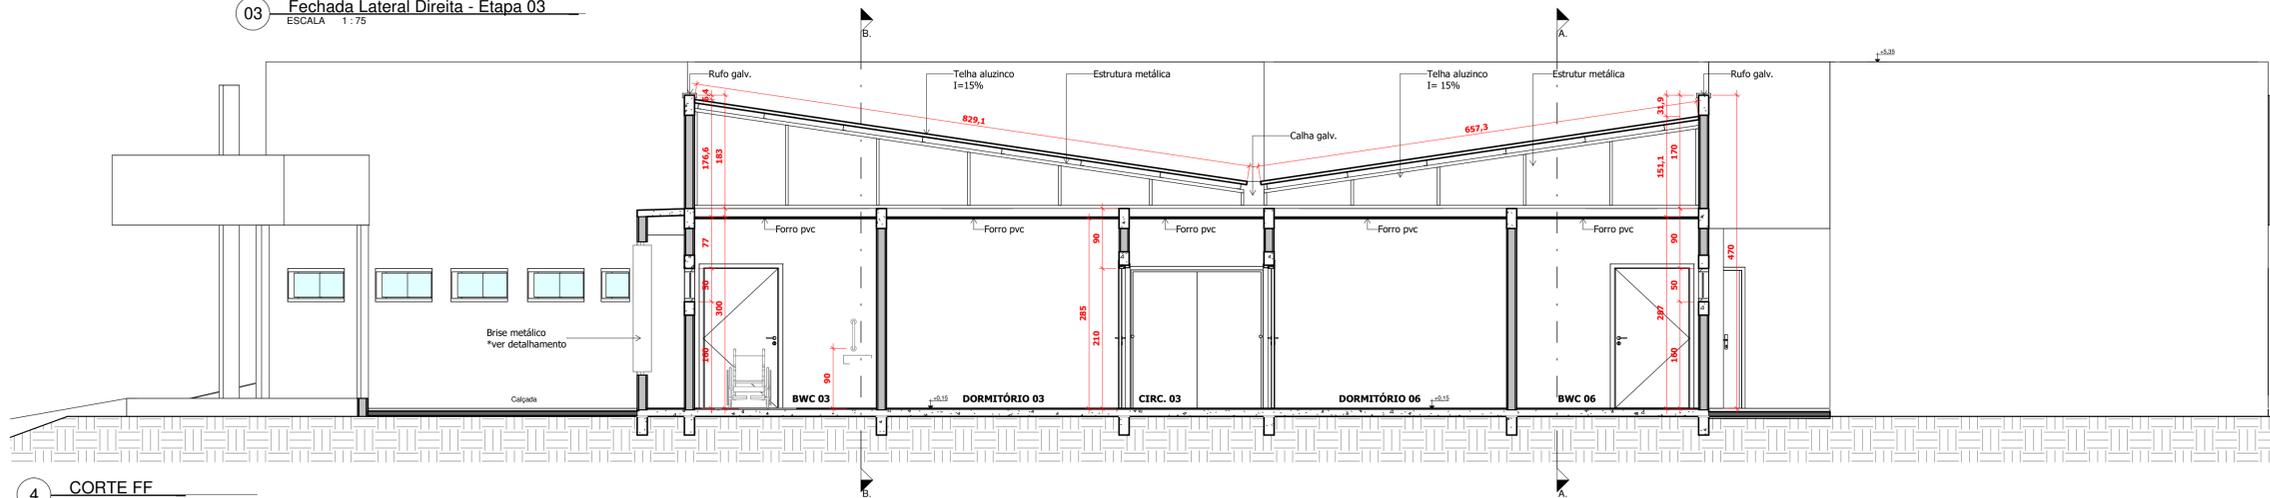

4 CORTE FF
ESCALA 1:50

PROJETO ARQUITETÔNICO LAR ANJOS EM VIDA - DONA PAULA		Folha: ETAPA 03 E3-05/06
<small>NA CONDIÇÃO DE AUTOR DO PROJETO DECLARO, PARA TODOS OS FINS, QUE TENHO PLENO CONHECIMENTO DE QUE O PRESENTE PROJETO RELATIVO A CONSTRUÇÃO, AMPLIAÇÃO, REGULARIZAÇÃO, REFORMA E/OU RESTAURADO DA EDIFICAÇÃO ESTÁ SENDO APROVADO APENAS EM RELAÇÃO À LEGISLAÇÃO DE ZONEAMENTO, USO E OCUPAÇÃO DO SOLO E AOS PARÂMETROS URBANÍSTICOS RELEVANTES, ESTABELECIDOS NA LEGISLAÇÃO VIGENTE, DECLARANDO, TAMBÉM, QUE O MESMO ATENDE A TODAS AS EXIGÊNCIAS DAS LEGISLAÇÕES MUNICIPAIS, ESTADUAIS, FEDERAIS E NORMAS TÉCNICAS BRASILEIRAS, E ASSUMO TODA A RESPONSABILIDADE PELA ELABORAÇÃO DO PROJETO, INCLUSIVE QUANTO À SEGURANÇA, QUANTO AS NORMAS RELATIVAS AO DIREITO DE VIZINHANÇA O QUE INCLUI OS AFASTAMENTOS DAS DIVERSAS, ASSIM COMO AS DEMAIS RESPONSABILIDADES RECORRENTES DO NÃO CUMPRIMENTO DAS LEGISLAÇÕES VIGENTES.</small>		
<small>Responsável Técnico pelo Projeto:</small> LUCAS KIYOSHI YAMAZAKI:034342379 09 <small>Assinado de forma digital por LUCAS KIYOSHI YAMAZAKI:03434237909 Dados: 2025.08.28 16:10:56 -03'00'</small>	<small>Proprietário:</small> MUNICÍPIO DE CHOPINZINHO:7699541 4000160 <small>Assinado de forma digital por MUNICÍPIO DE CHOPINZINHO:76995414000160 Dados: 2025.08.28 16:11:11 -03'00'</small>	<small>Assinado de forma digital por MUNICÍPIO DE CHOPINZINHO:76995414000160 Dados: 2025.08.28 16:11:11 -03'00'</small> PREFEITURA MUNICIPAL DE CHOPINZINHO CNPJ: 78.995.414/0001-60

Para verificar a validade das assinaturas, acesse https://chopinziho.br/portal/assinaturas/validar-dig-e377-f58a-3e76-3a78 e informe o código: E377-F58A-3E76-3A78

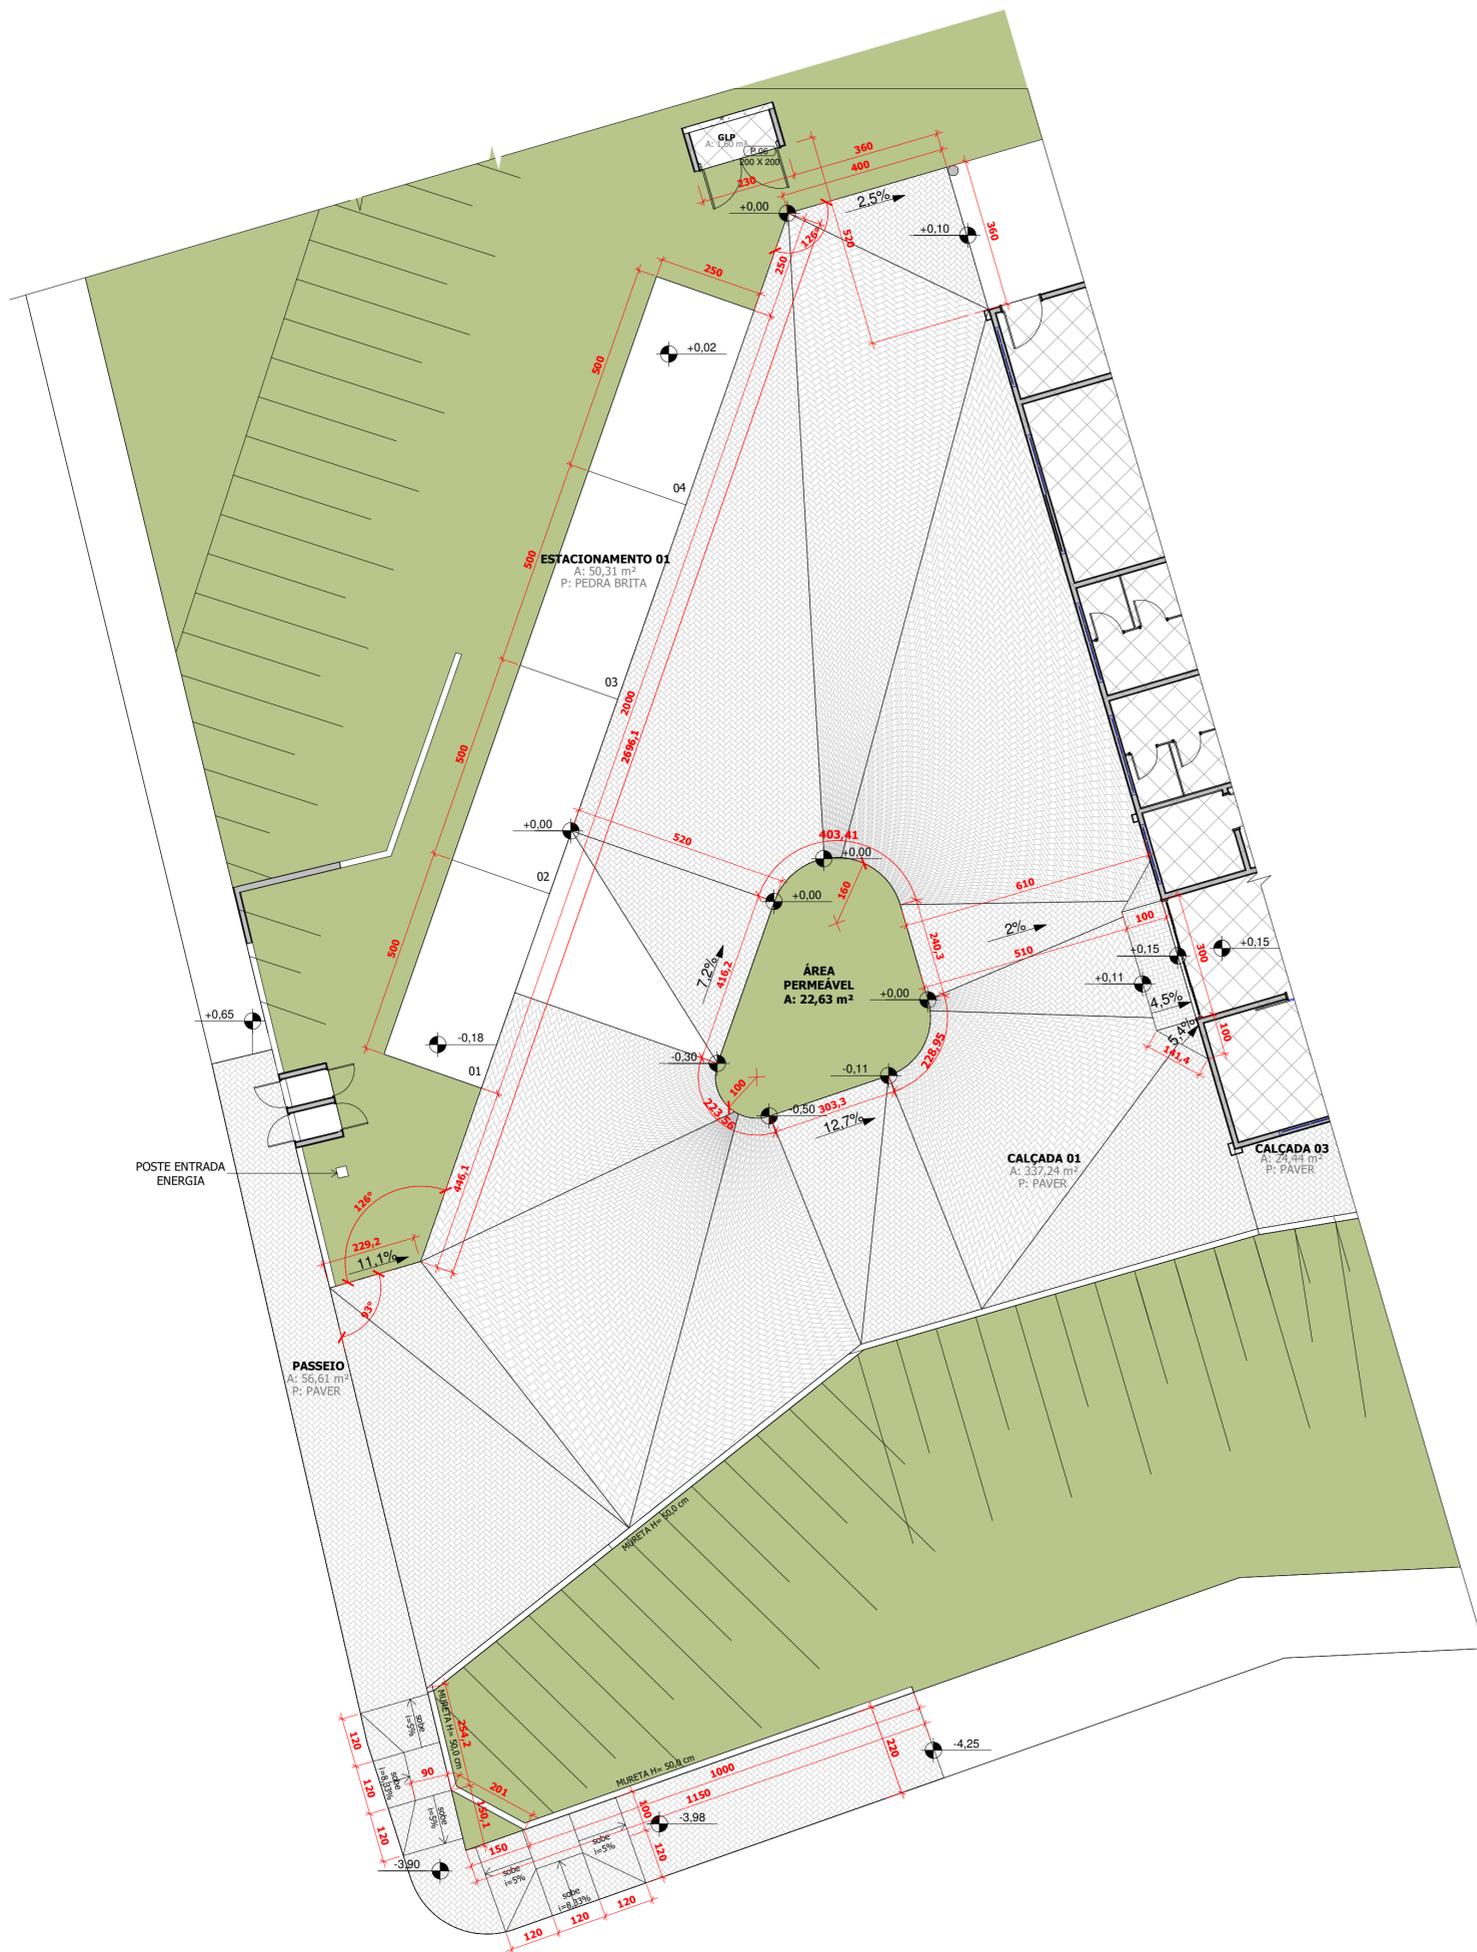

1 **Planta Baixa - Calçadas e Passeio**
ESCALA 1 : 100

**PROJETO ARQUITETÔNICO LAR ANJOS
EM VIDA - DONA PAULA**

Folha: **ETAPA 03
E3-06/06**

NA CONDIÇÃO DE AUTOR DO PROJETO DECLARO, PARA TODOS OS FINS, QUE TENHO PLENO CONHECIMENTO DE QUE O PRESENTE PROJETO RELATIVO À CONSTRUÇÃO, AMPLIAÇÃO, REGULARIZAÇÃO, REFORMA E/OU RESTAURO DA EDIFICAÇÃO ESTÁ SENDO APROVADO APENAS EM RELAÇÃO À LEGISLAÇÃO DE ZONEAMENTO, USO E OCUPAÇÃO DO SOLO E AOS PARÂMETROS URBANÍSTICOS RELEVANTES, ESTABELECIDOS NA LEGISLAÇÃO VIGENTE. DECLARO, TAMBÉM, QUE O MESMO ATENDE A TODAS AS EXIGÊNCIAS DAS LEGISLAÇÕES MUNICIPAIS, ESTADUAIS, FEDERAIS E NORMAS TÉCNICAS BRASILEIRAS, E ASSUMO TODA A RESPONSABILIDADE PELA ELABORAÇÃO DO PROJETO, INCLUSIVE QUANTO À SEGURANÇA, QUANTO ÀS NORMAS RELATIVAS AO DIREITO DE VIZINHANÇA O QUE INCLUI OS AFASTAMENTOS DAS DIVISAS, ASSIM COMO AS DEMAIS RESPONSABILIDADES RECORRENTES DO NÃO CUMPRIMENTO DAS LEGISLAÇÕES VIGENTES.

Responsável Técnico pelo Projeto:

**LUCAS KIYOSHI
YAMAZAKI:03434237909**

Lucas Kiyoshi Yamazaki
CREA PR: 81.408/D

Assinado de forma digital por
LUCAS KIYOSHI
YAMAZAKI:03434237909
Dados: 2025.08.28 16:13:36 -03'00'

Proprietário:

**MUNICÍPIO DE
CHOPINZINHO:7699541
4000160**

MUNICÍPIO DE
CHOPINZINHO:76995414000160
Dados: 2025.08.28 16:13:22 -03'00'

PREFEITURA MUNICIPAL DE CHOPINZINHO
CNPJ: 76.995.414/0001-60



VERIFICAÇÃO DAS ASSINATURAS



Código para verificação: E877-F58A-3E78-A787

Este documento foi assinado digitalmente pelos seguintes signatários nas datas indicadas:

- ✓ CHRISTIANO DOSSA SILVESTRI (CPF 022.XXX.XXX-89) em 28/08/2025 16:45:46 GMT-03:00
Papel: Parte
Emitido por: Sub-Autoridade Certificadora 1Doc (Assinatura 1Doc)

Para verificar a validade das assinaturas, acesse a Central de Verificação por meio do link:

<https://chopinzinho.1doc.com.br/verificacao/E877-F58A-3E78-A787>