



## TERRAPLENAGEM

### SEÇÃO TIPO CORTE

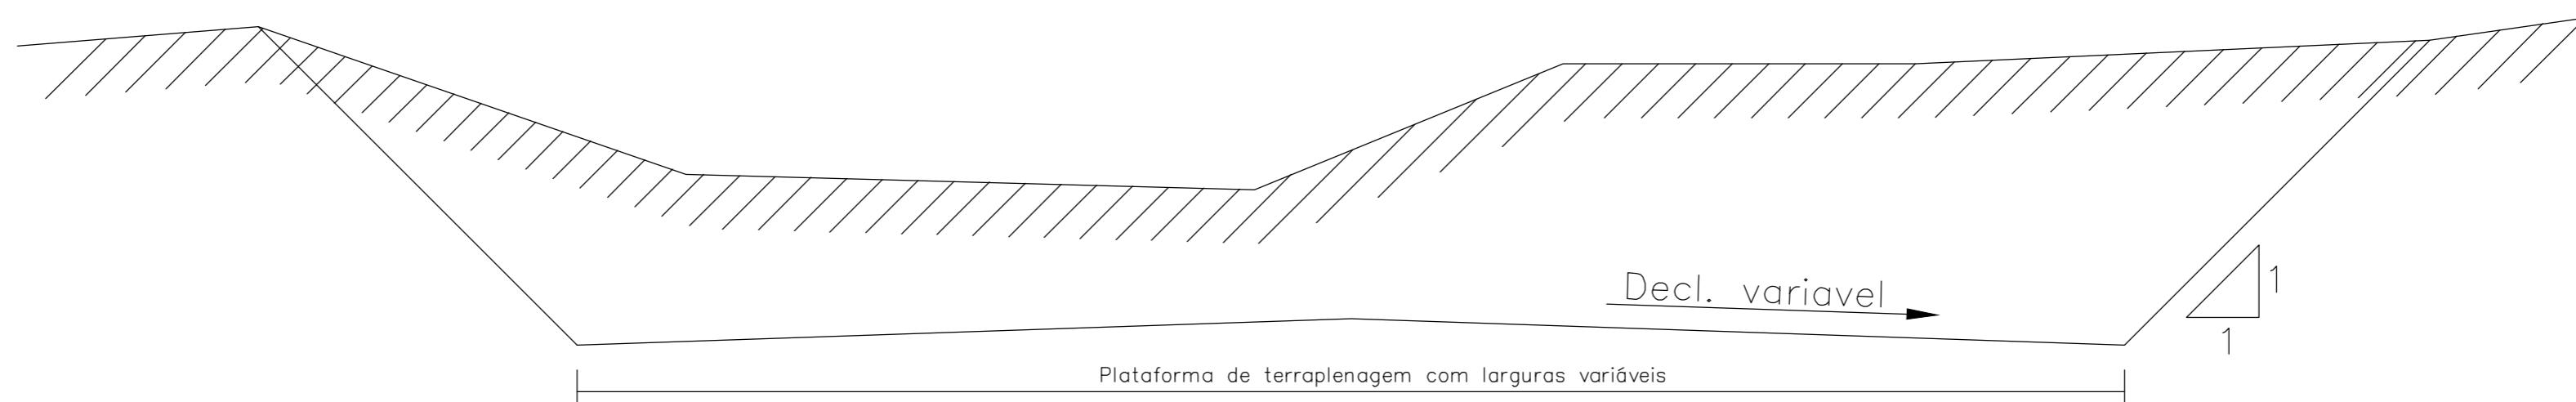

## TERRAPLENAGEM


### SEÇÃO TIPO ATERRO

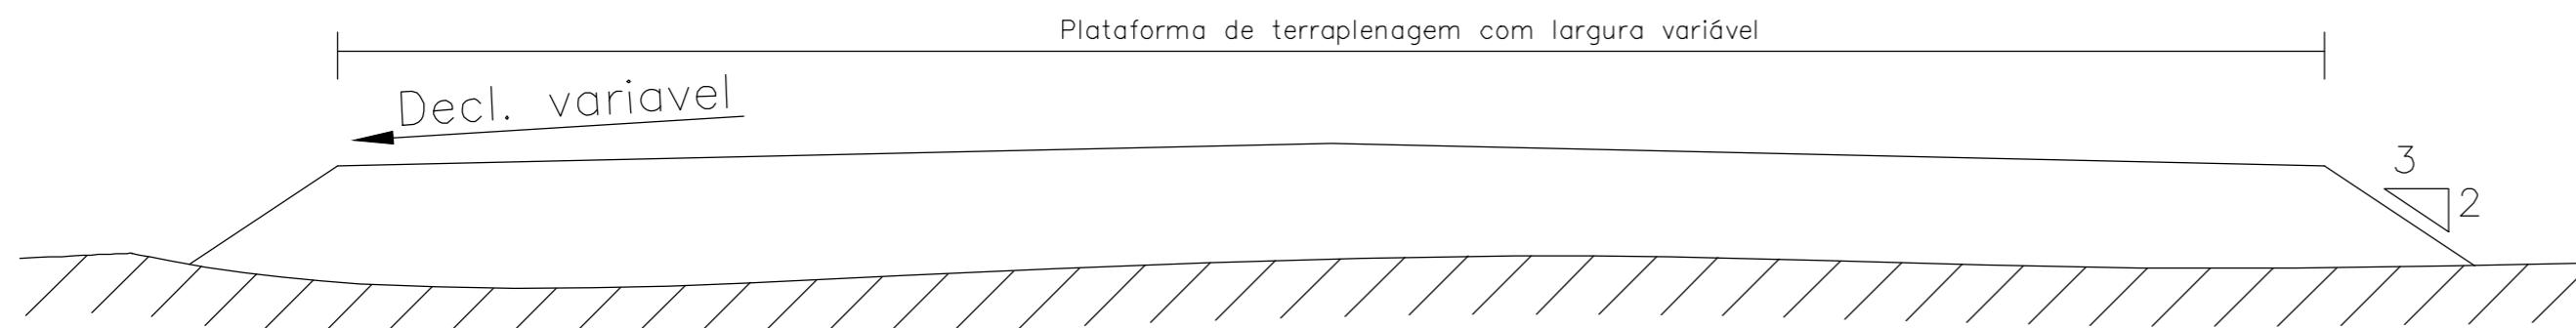

#### NOTAS

- ESTE PROJETO É PROPRIEDADE DO PROJETISTA REGISTRADO NO SELO. CONFORME LEI N°: 5194/66 NÃO DEVE SER UTILIZADO PARA QUALQUER OUTRA FINALIDADE QUE NÃO SE RELACIONE COM A EXECUÇÃO DA PRESENTE EDIFICAÇÃO, SENDO TERMINANTEMENTE VEDADA SUA COLOCAÇÃO A DISPOSIÇÃO DE TERCEIROS.
- O PROJETISTA NÃO SE RESPONSABILIZARÁ POR EVENTUAIS ALTERAÇÕES DESTE PROJETO DURANTE SUA EXECUÇÃO. QUALQUER MODIFICAÇÃO, O MESMO DEVE SER CONTACTADO.
- ESTE PROJETO FOI BASEADO NO LAY-OUT E INFORMAÇÕES FORNECIDAS PELO ARQUITETO OU PROPRIETÁRIO.
- QUALQUER MODIFICAÇÃO OU DÚVIDA DEVERÁ SER IMEDIATAMENTE COMUNICADA POR ESCRITO AO PROJETISTA.

#### APROVAÇÕES/OBSERVAÇÕES

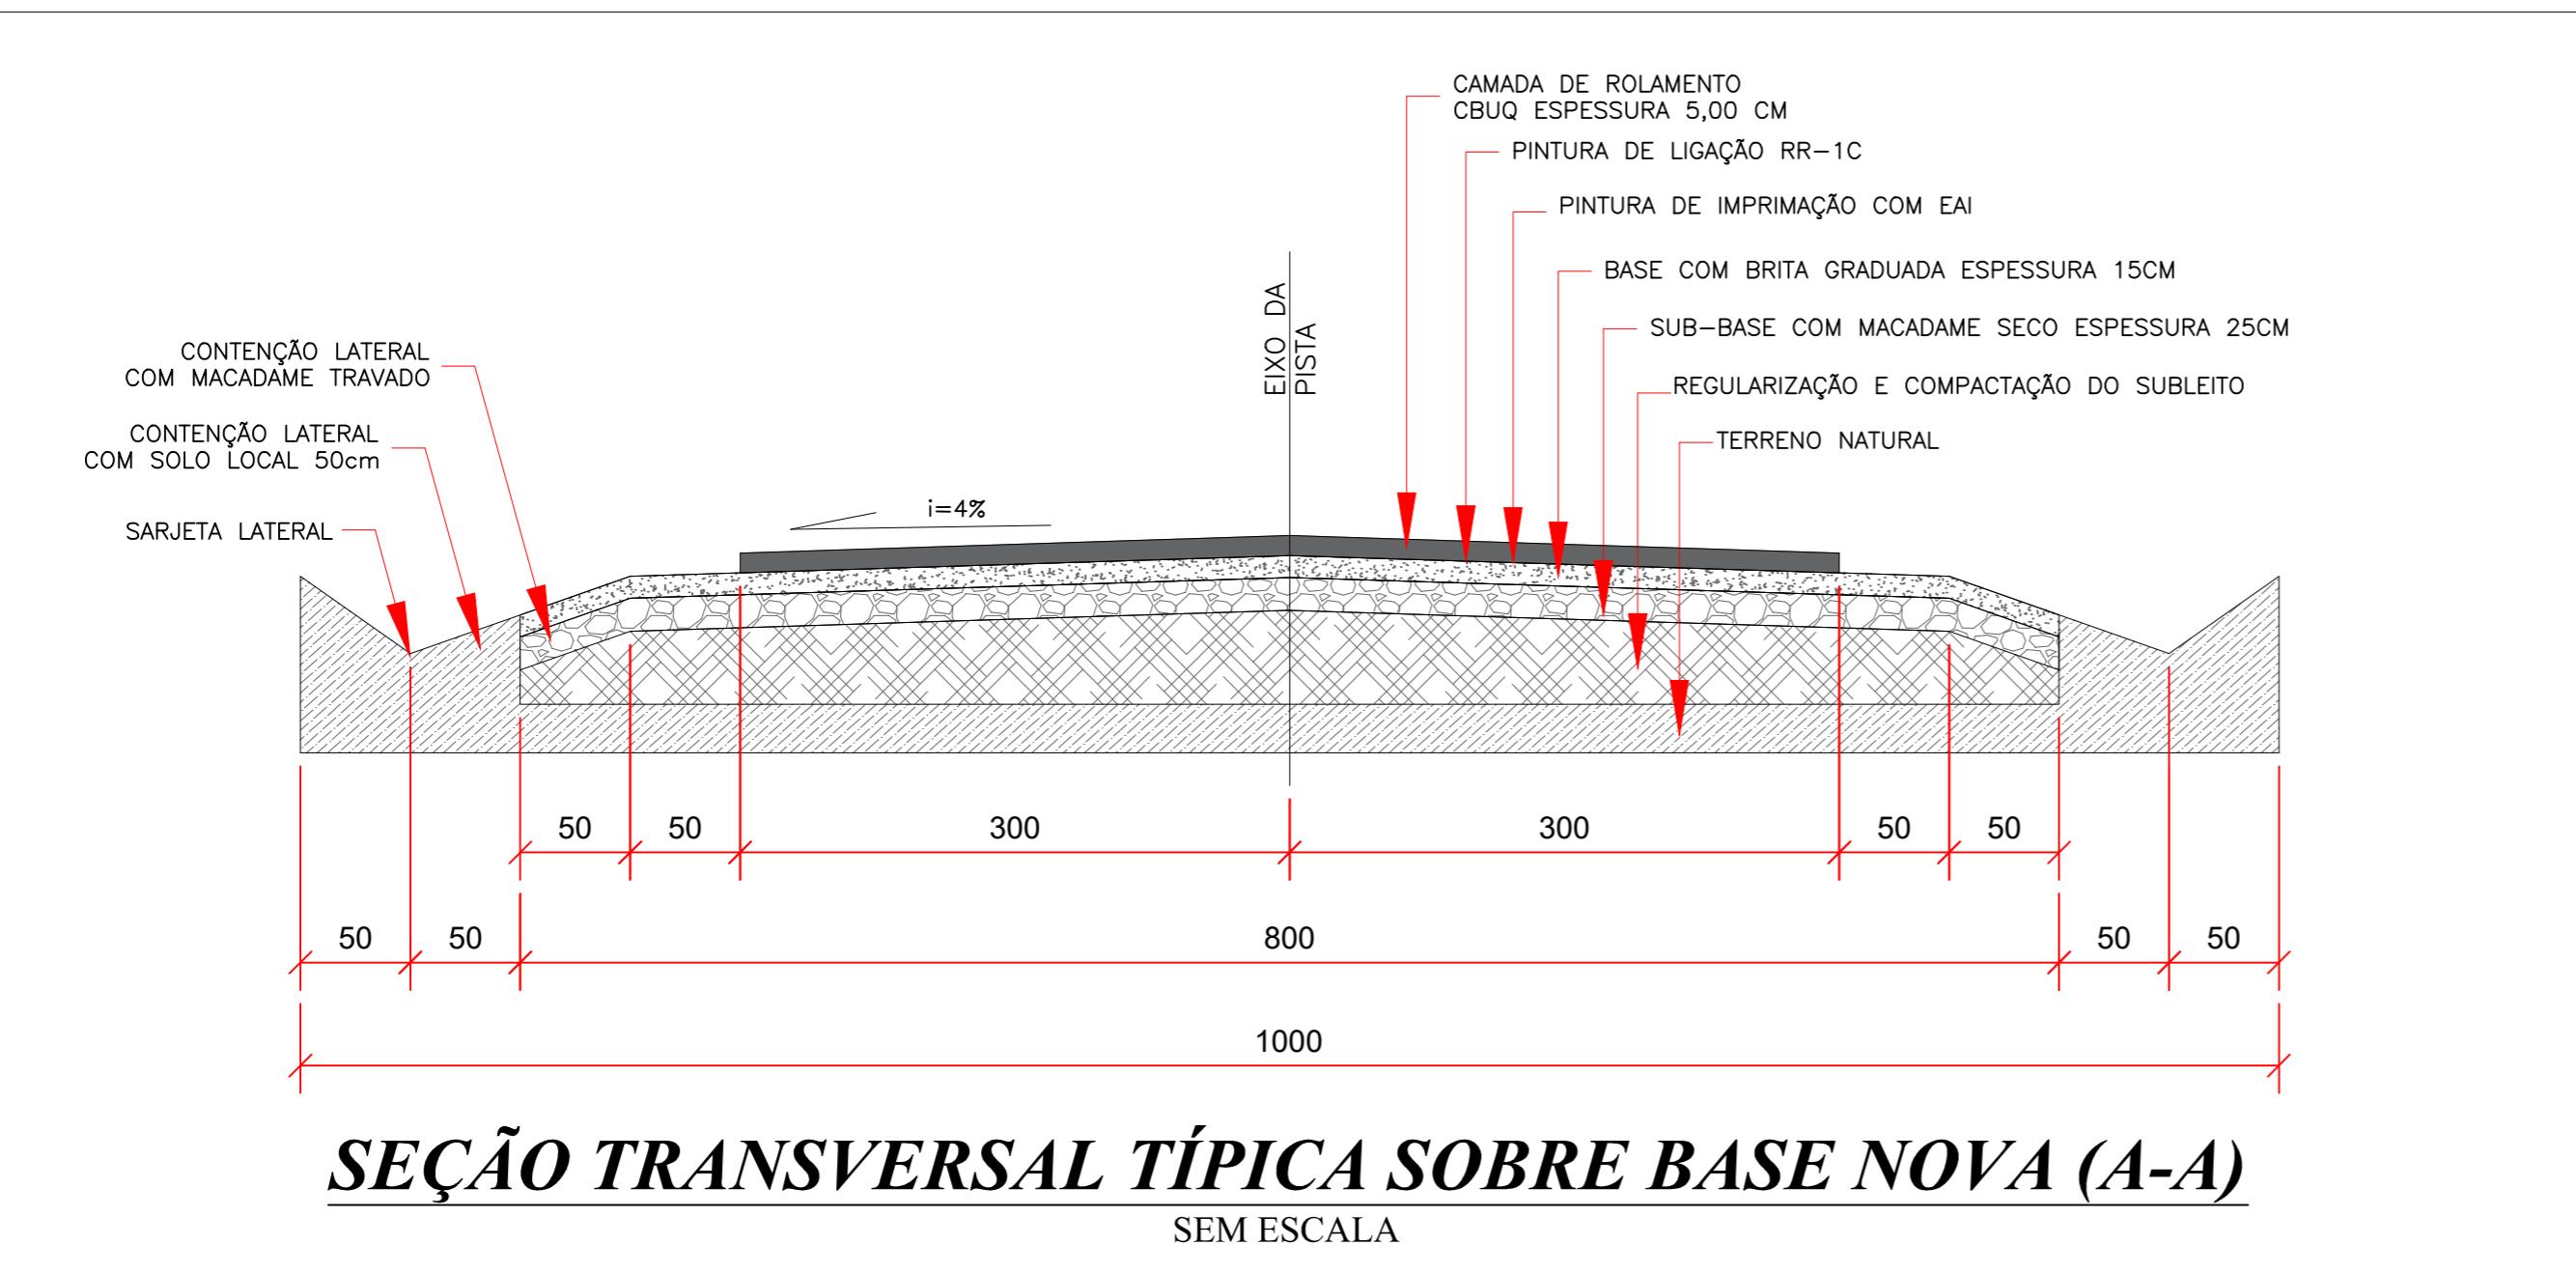

PREFEITURA MUNICIPAL CHOPINZINHO - PR

Rua Miguel Procópio Kurpel, 3811, Bairro São Miguel, Chopinzinho - PR  
Fone: (46) 3242-8600

#### PAVIMENTAÇÃO ASFÁLTICA

Projetista	Proprietário
LUCAS KIYOSHI YAMAZAKI CREA-PR 81408/D	PREFEITURA MUNICIPAL DE CHOPINZINHO - PR PREFEITO MUNICIPAL ÁLVARO DENIS CENI SCOLARO
Projeto	PAVIMENTAÇÃO
Conteúdo	- SEÇÃO TÍPICA DA PISTA.
Prancha	01
Conjunto	Pran. Tot. 01 01
Data	Outubro de 2025
Escala	Indicada
Desenho	LUCAS
Conferência	
Revisor	



## VERIFICAÇÃO DAS ASSINATURAS



Código para verificação: 9FC7-4F5E-BF94-85B7

Este documento foi assinado digitalmente pelos seguintes signatários nas datas indicadas:

- ✓ LUCAS KIYOSHI YAMAZAKI (CPF 034.XXX.XXX-09) em 17/10/2025 13:10:19 GMT-03:00  
Papel: Parte  
Emitido por: Sub-Autoridade Certificadora 1Doc (Assinatura 1Doc)
  
- ✓ ÁLVARO DÊNIS CENI SCOLARO (CPF 009.XXX.XXX-40) em 17/10/2025 13:20:22 GMT-03:00  
Papel: Parte  
Emitido por: Sub-Autoridade Certificadora 1Doc (Assinatura 1Doc)

Para verificar a validade das assinaturas, acesse a Central de Verificação por meio do link:

<https://chopinzinho.1doc.com.br/verificacao/9FC7-4F5E-BF94-85B7>