




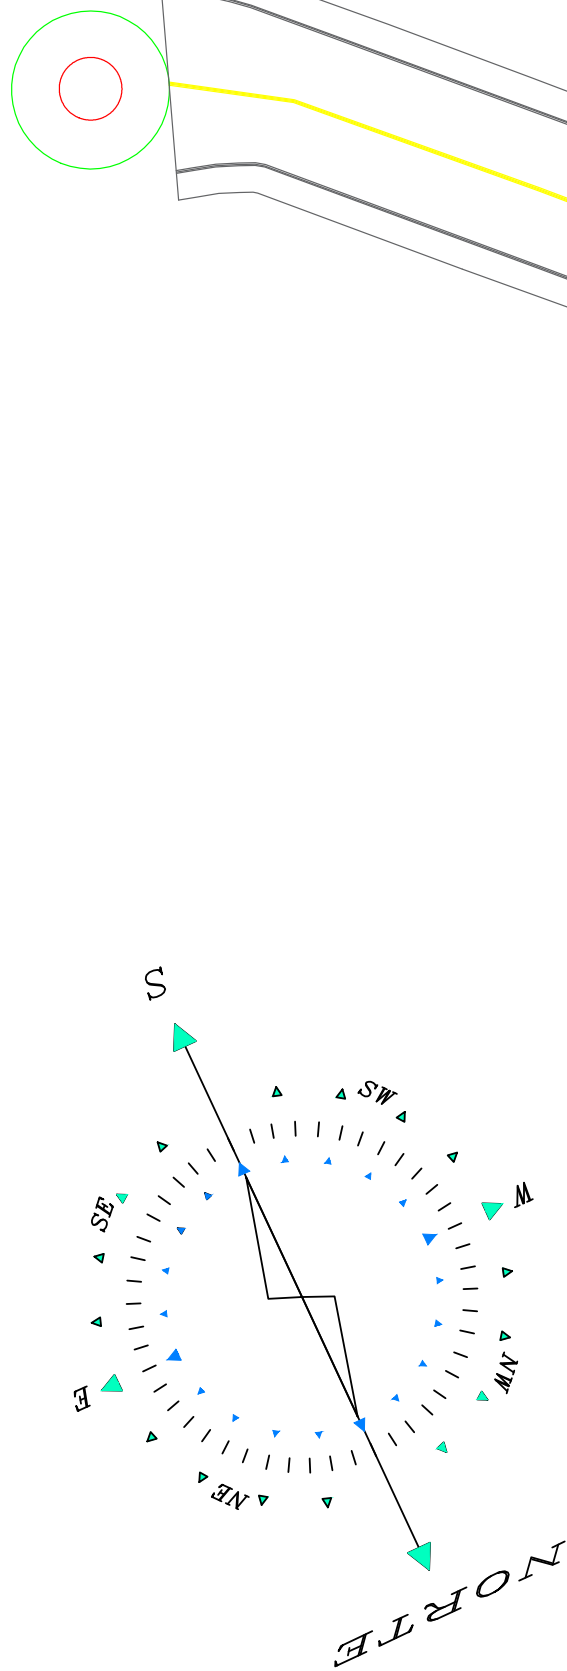

PROJETO SINALIZAÇÃO HORIZONTAL
AVENIDA GETÚLIO VARGAS
ESCALA: 1/500

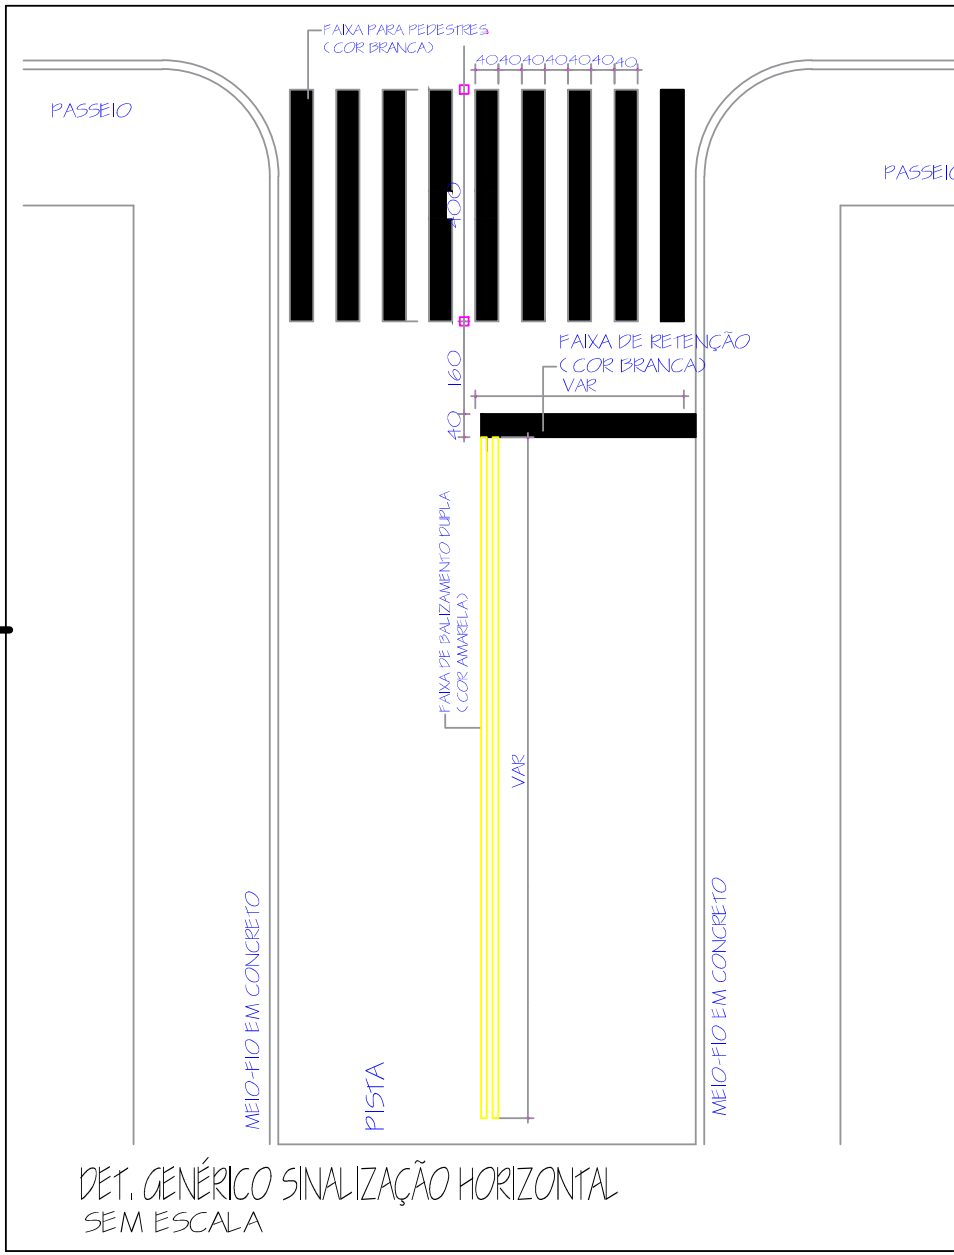

DET. GENÉRICO SINALIZAÇÃO HORIZONTAL
SEM ESCALA

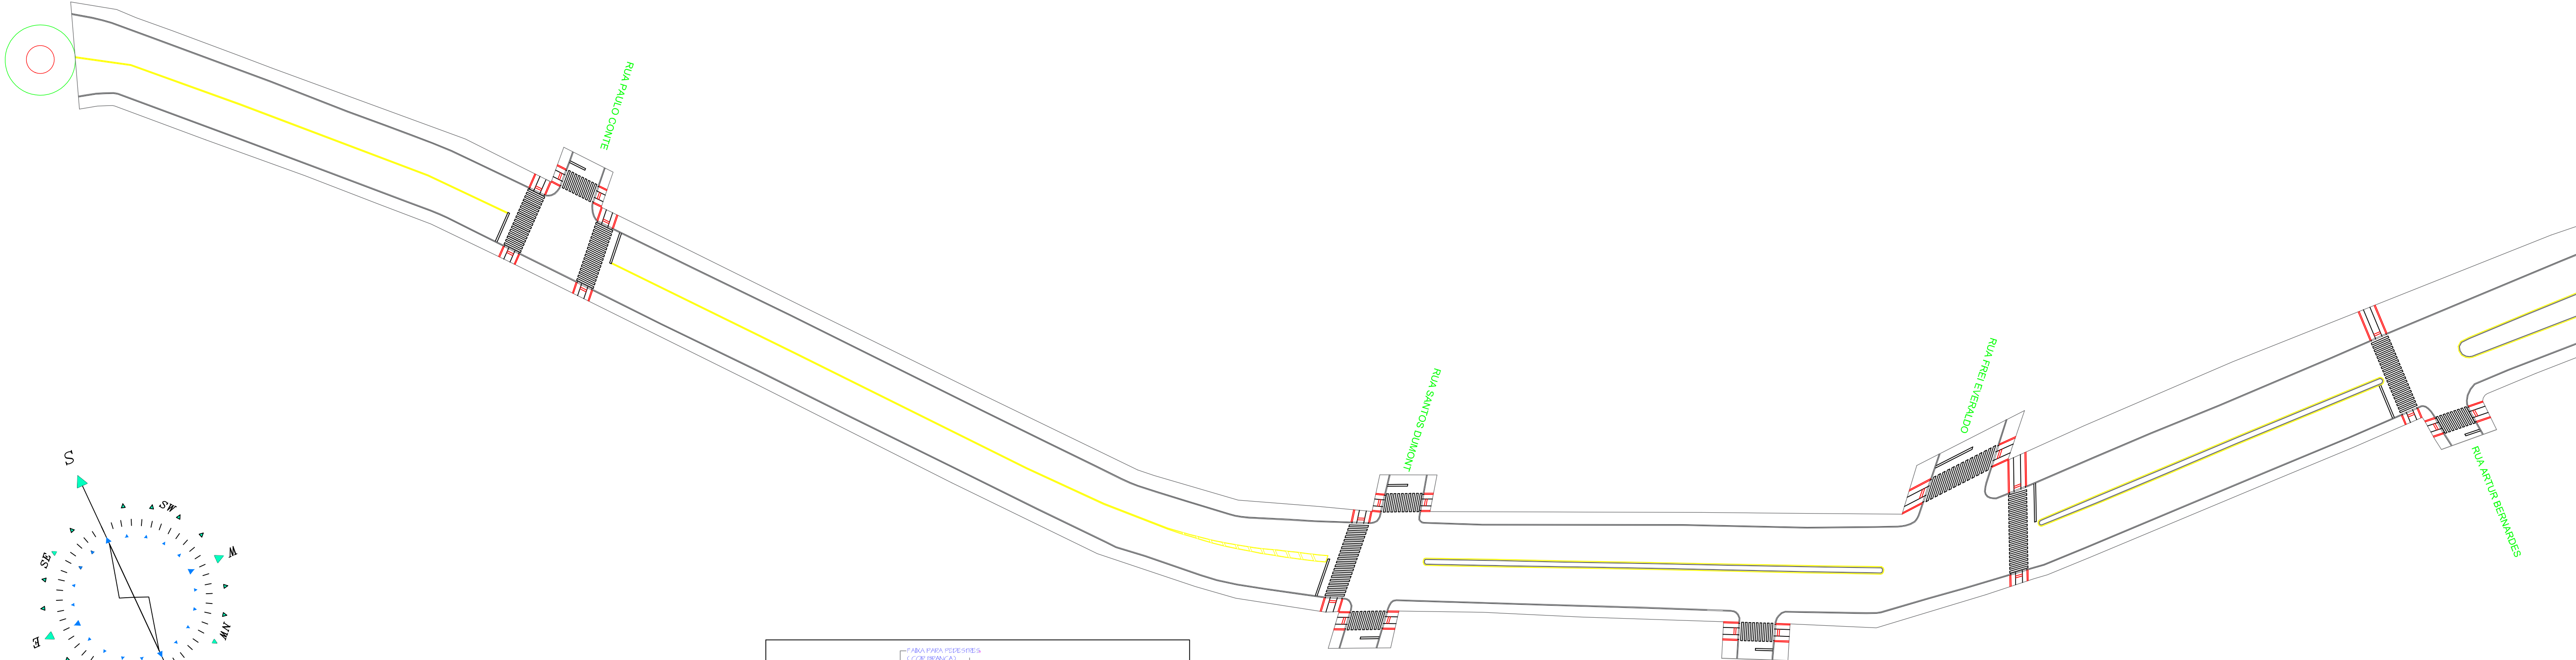

GOVERNO MUNICIPAL GESTÃO 2025 - 2028 DIVISÃO DE PLANEJAMENTO E PROJETOS			
Empreendimento: RECAPEAMENTO DE VIAS URBANAS			
Endereço da Obra: AVENIDA GETÚLIO VARGAS			
Prancha: Po707	Título dos plantos: PLANTA SINALIZAÇÃO HORIZONTA	Chefe Executivo Municipal: ÁLVARO D. C. SCOLARO PREFEITO MUNICIPAL	
	Extensão:	Área: 34.145,92	Autor do projeto:
Data: Outubro/2025	Escola: Indicada	Desenhista: Loopoldo	LUCAS KIYOSHI YAMAZAKI CREA-PR 81.408D

Documento assinado com certificado PKCS7 por:

- ALVARO DENIS CENI SCOLARO (18/10/2025 07:02:31 - CPF: 00937888940)

Documento assinado eletronicamente por:

Lucas Kiyoshi Yamazaki (18/10/2025 07:05:40)

Nome do arquivo:

2025101807054077.pdf

Aponte a sua câmera e verifique a autenticidade:



<https://dss.paranacidade.org.br/validaAssinatura.htm?controle=2025101807054077>