


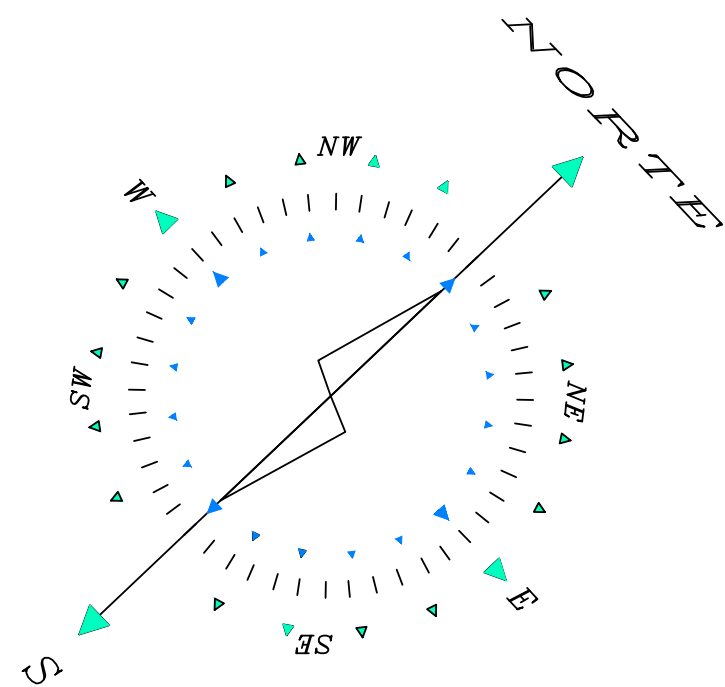


RUA TREZE DE MAIO

RUA FLORIANO PEIXOTO

RUA VEREADOR ZACARIAS CAMARGO

PROJETO SINALIZAÇÃO HORIZONTAL
AVENIDA GETÚLIO VARGAS
ESCALA: 1/500

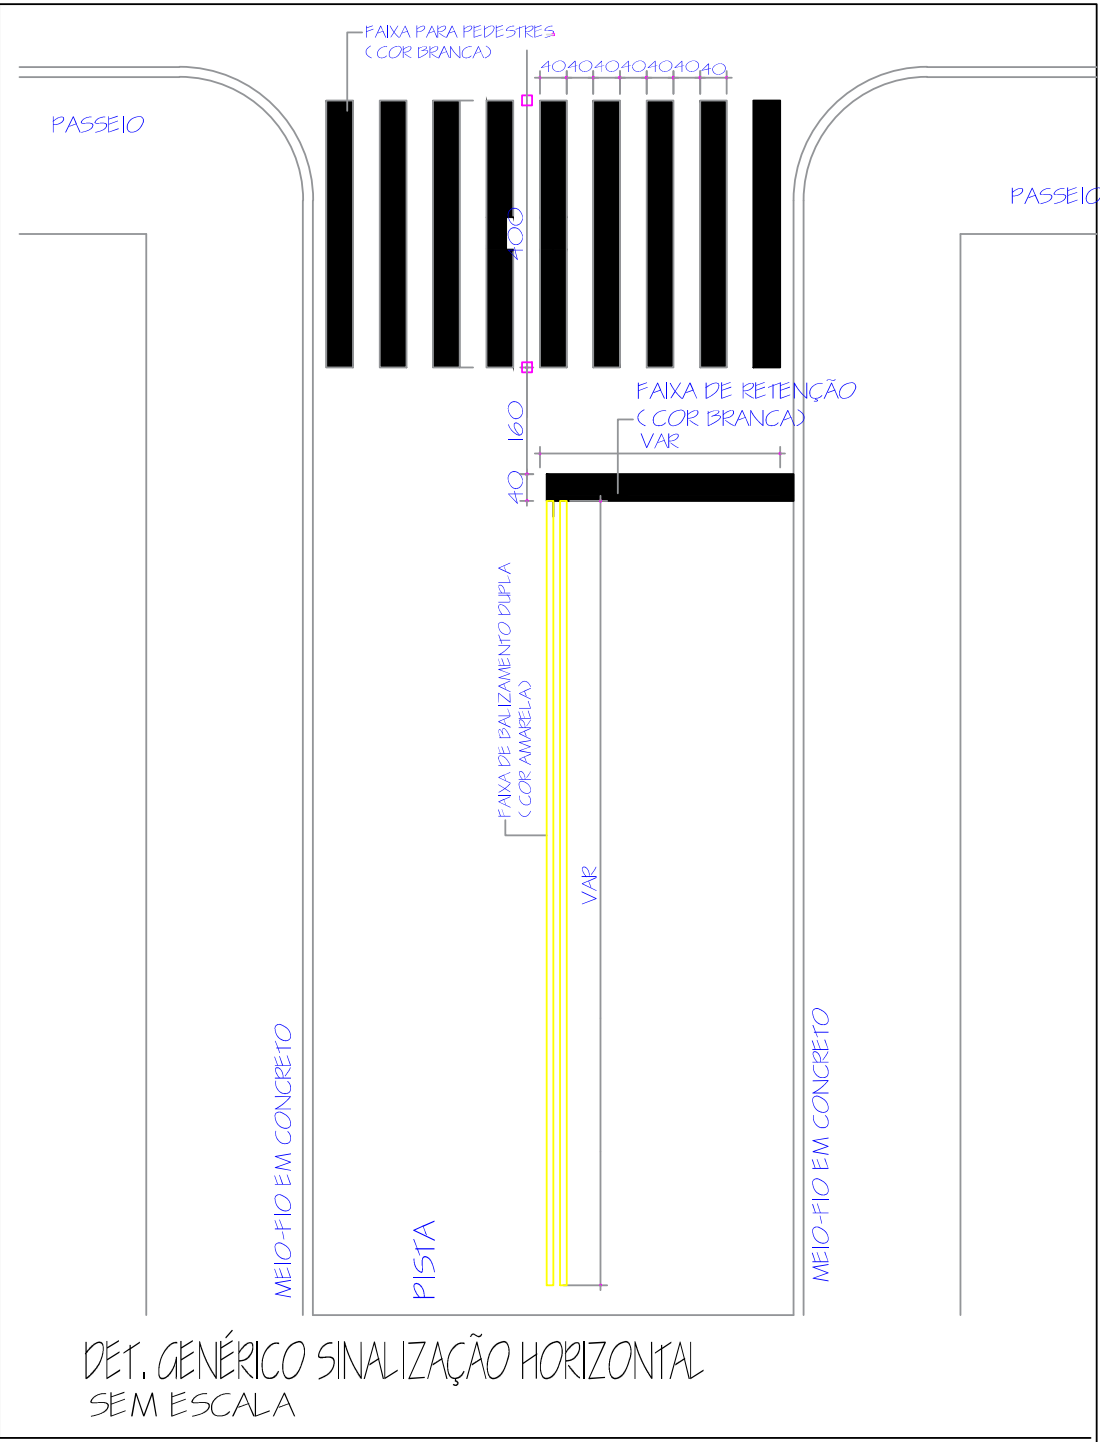

GOVERNO MUNICIPAL
GESTÃO 2025 - 2028
DIVISÃO DE PLANEJAMENTO E PROJETOS

Empreendimento:
RECAPEAMENTO DE VIAS URBANAS

Endereço da Obra:
AVENIDA GETÚLIO VARGAS

Prancha:	Título das plantas: PLANTA SINALIZAÇÃO HORIZONTAL	Chefe Executivo Municipal:
Po5 07	Extensão:	ÁLVARO D. C. SCOLARO PREFEITO MUNICIPAL
Data: Outubro/2025	Escola: Indicada	Autor do projeto: LUCAS KIYOSHI YAMAZAKI CREA-PR 81.406D
	Área: 34.145,92	
	Desenhista: Leopoldo	

Documento assinado com certificado PKCS7 por:

- ALVARO DENIS CENI SCOLARO (18/10/2025 07:01:41 - CPF: 00937888940)

Documento assinado eletronicamente por:

Lucas Kiyoshi Yamazaki (18/10/2025 07:05:45)

Nome do arquivo:

2025101807054584.pdf

Aponte a sua câmera e verifique a autenticidade:



<https://dss.paranacidade.org.br/validaAssinatura.htm?controle=2025101807054584>