



01 Fachada Frontal - Etapa 03
ESCALA 1:75

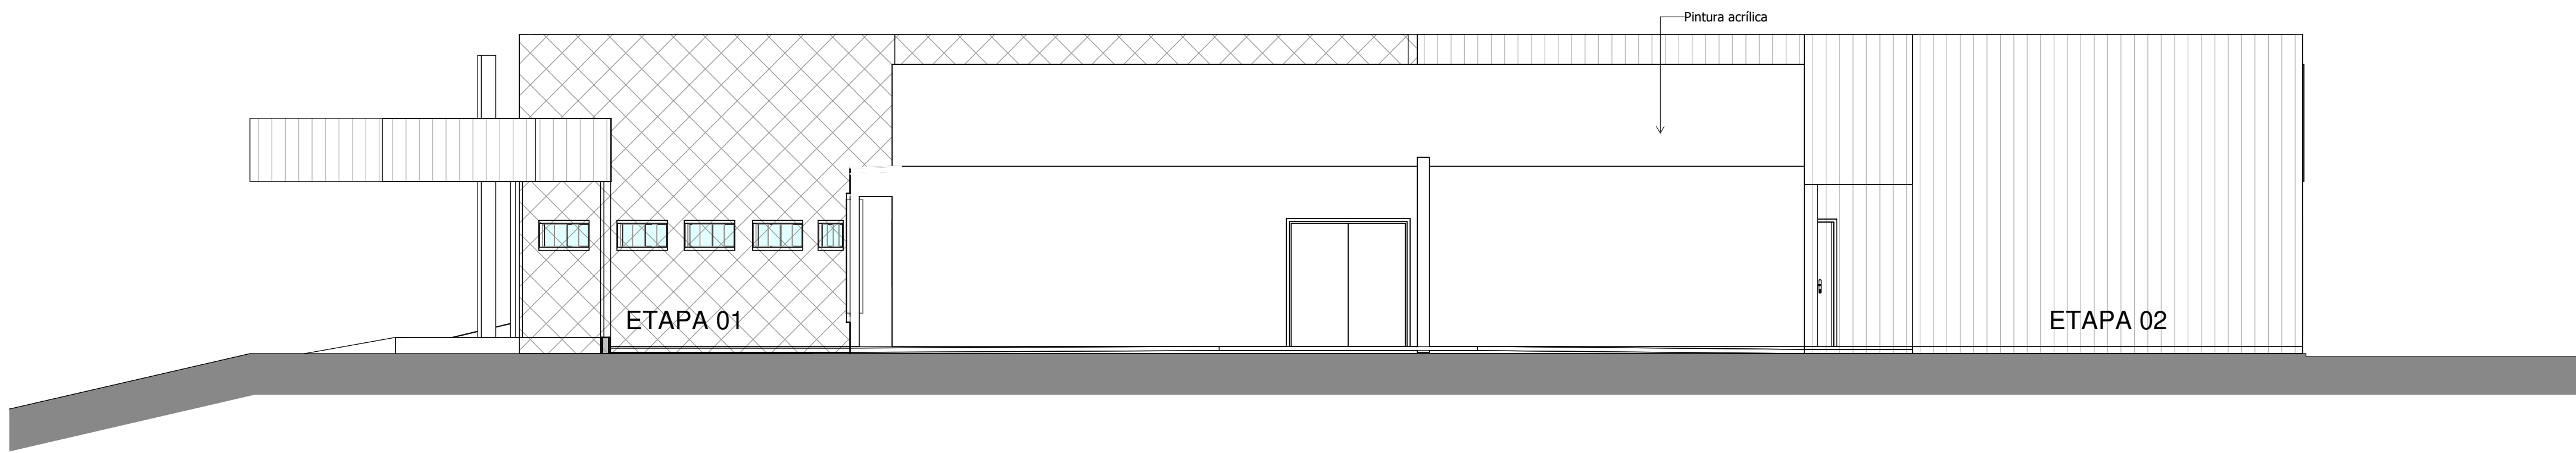

02 Fachada Posterior - Etapa 03
ESCALA 1:75



03 Fachada Lateral Direita - Etapa 03
ESCALA 1:75

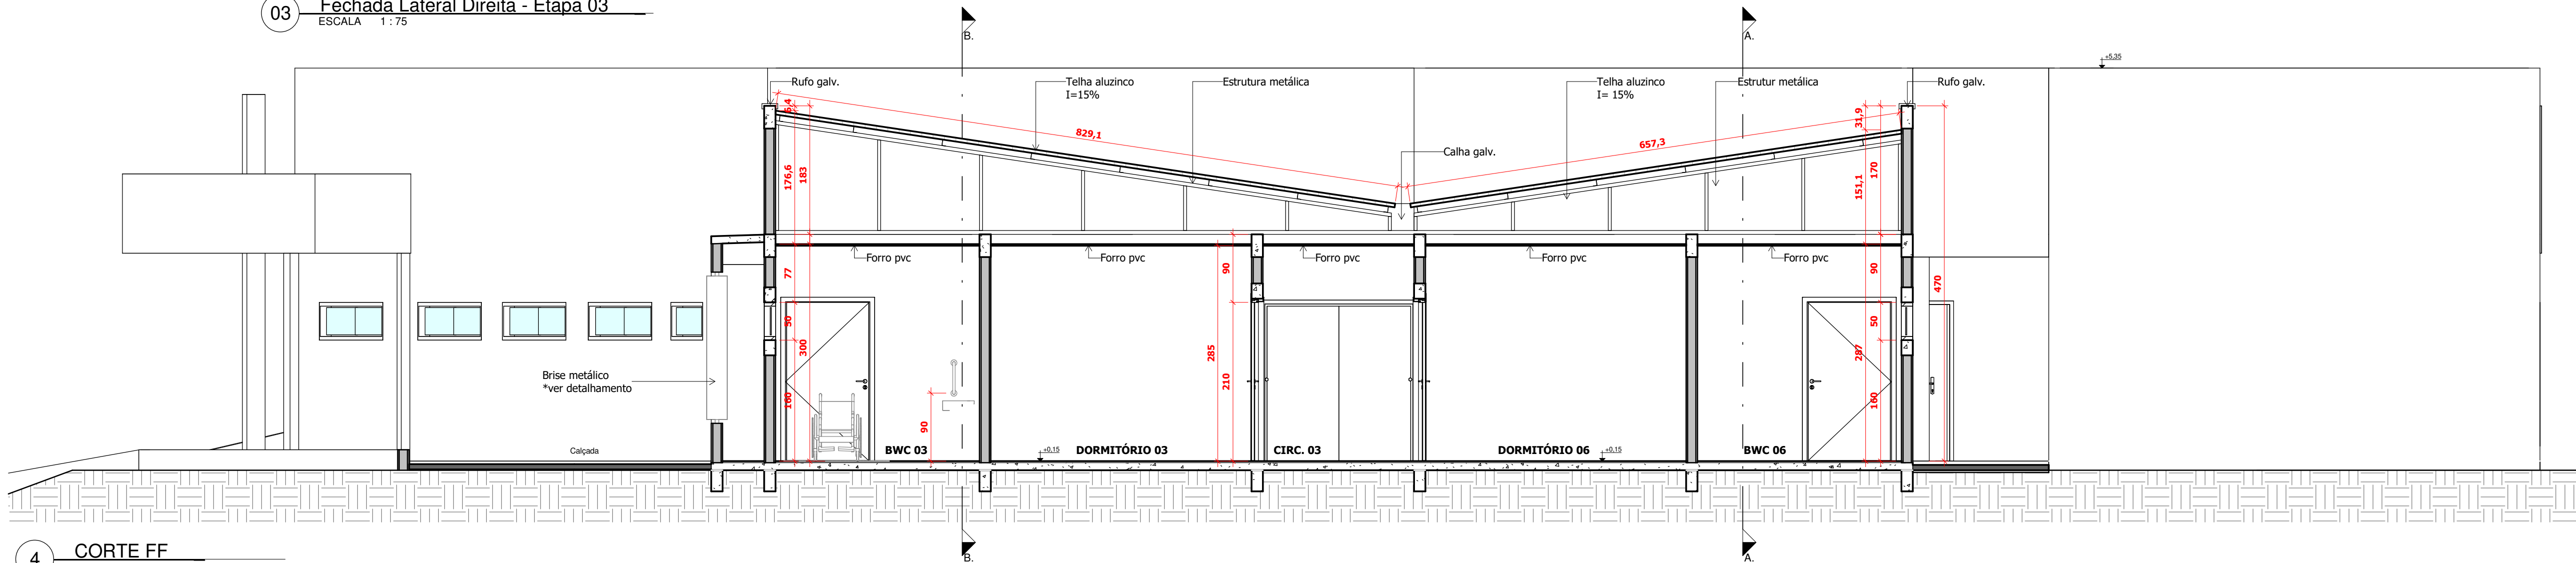

4 CORTE FF
ESCALA 1:50

PROJETO ARQUITETÔNICO LAR ANJOS
EM VIDA - DONA PAULA

Folha: ETAPA 03
E3-05/06

NA CONDIÇÃO DE AUTOR DO PROJETO DECLARO, PARA TODOS OS FINS, QUE TENHO PLENO CONHECIMENTO DE QUE O PRESENTE PROJETO RELATIVO À CONSTRUÇÃO, AMPLIAÇÃO, REGULARIZAÇÃO, REFORMA E/OU RESTAURADO DA EDIFICAÇÃO ESTÁ SENDO APROVADO APENAS EM RELAÇÃO À LEGISLAÇÃO DE ZONEAMENTO, USO E OCUPAÇÃO DO SOLO E AOS PARÂMETROS URBANÍSTICOS RELEVANTES, ESTABELECIDOS NA LEGISLAÇÃO VIGENTE. DECLARO, TAMBÉM, QUE O MESMO ATENDE A TODAS AS EXIGÊNCIAS DAS LEGISLAÇÕES MUNICIPAIS, ESTADUAIS, FEDERAIS E NORMAS TÉCNICAS BRASILEIRAS, E ASSUMO TODA A RESPONSABILIDADE PELA ELABORAÇÃO DO PROJETO, INCLUSIVE QUANTO À SEGURANÇA, QUANTO AS NORMAS RELATIVAS AO DIREITO DE VIZINHANÇA O QUE INCLUI OS AFASTAMENTOS DAS DIVERSAS, ASSIM COMO AS DEMAIS RESPONSABILIDADES RECORRENTES DO NÃO CUMPRIMENTO DAS LEGISLAÇÕES VIGENTES.

Responsável Técnico pelo Projeto:

Lucas Kiyoshi Yamazaki
CREA PR: 81.408/0

Proprietário:

PREFEITURA MUNICIPAL DE CHOPINZINHO
CNPJ: 76.995.414/0001-60