


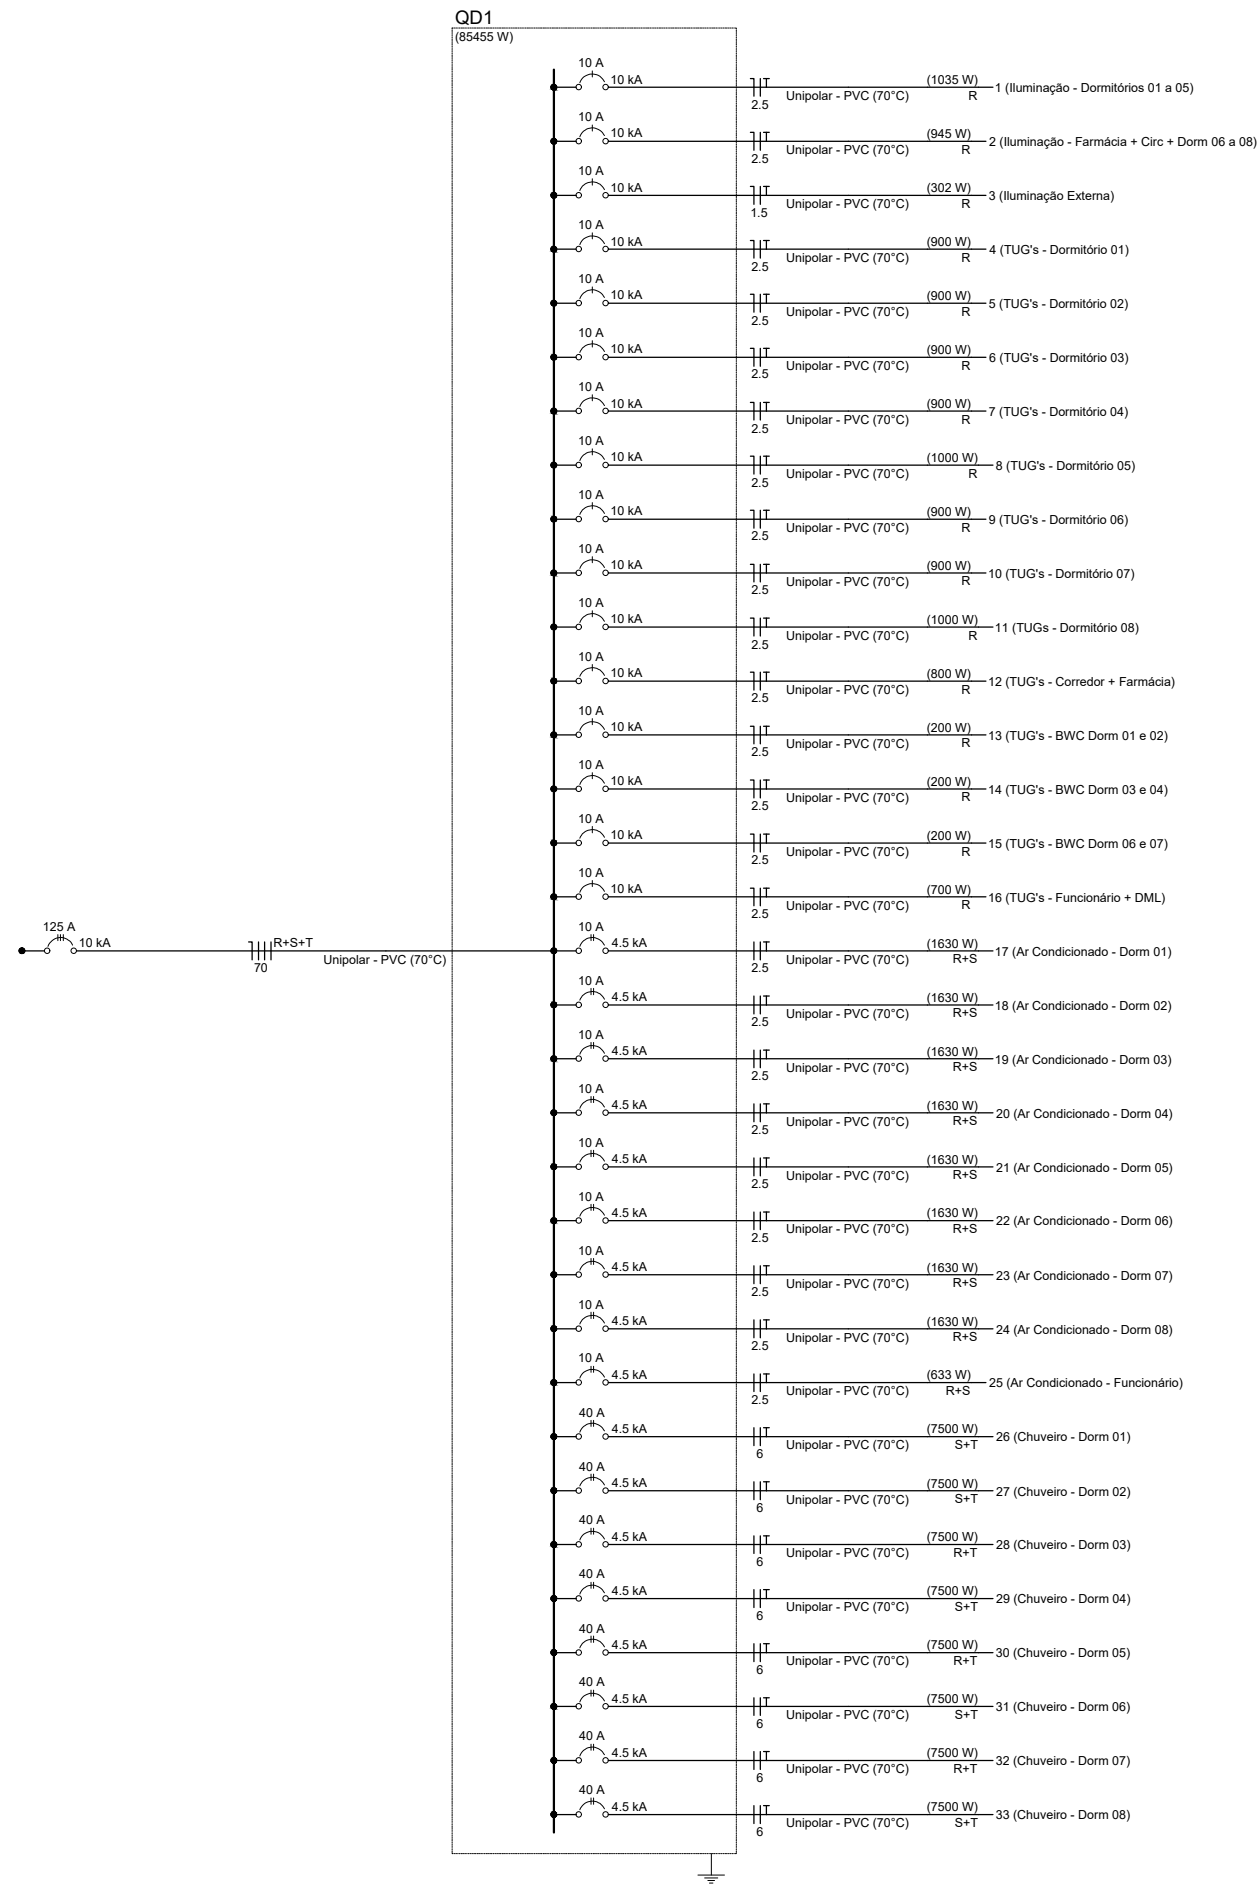

Quadro de Cargas (QD1) - Térreo																			
Circuito	Descrição	Esquema	Método de inst.	Tensão (V)	Iluminação (W)					Tomadas (W)			Pot. total (VA)	Pot. total (W)	Fases	Pot. - R (W)	Pot. - S (W)	Pot. - T (W)	FCT
					12	15	24	36	50	100	633	1630	7500						
1	Iluminação - Dormitórios 01 a 05	F+N+T	B1	127 V	25	5	15							1035	1035	R	1035		1.00
2	Iluminação - Farmácia + Circ + Dorm 06 a 08	F+N+T	B1	127 V	15	15	10							945	945	R	945		1.00
3	Iluminação Externa	F+N+T	B1	127 V	21				1					302	302	R	302		1.00
4	TUG's - Dormitório 01	F+N+T	B1	127 V						9				1000	900	R	900		1.00
5	TUG's - Dormitório 02	F+N+T	B1	127 V						9				1000	900	R	900		1.00
6	TUG's - Dormitório 03	F+N+T	B1	127 V						9				1000	900	R	900		1.00
7	TUG's - Dormitório 04	F+N+T	B1	127 V						9				1000	900	R	900		1.00
8	TUG's - Dormitório 05	F+N+T	B1	127 V						10				1111	1000	R	1000		1.00
9	TUG's - Dormitório 06	F+N+T	B1	127 V						9				1000	900	R	900		1.00
10	TUG's - Dormitório 07	F+N+T	B1	127 V						9				1000	900	R	900		1.00
11	TUG's - Dormitório 08	F+N+T	B1	127 V						10				1111	1000	R	1000		1.00
12	TUG's - Corredor + Farmácia	F+N+T	B1	127 V						8				889	800	R	800		1.00
13	TUG's - BWC Dorm 01 e 02	F+N+T	B1	127 V						2				222	200	R	200		1.00
14	TUG's - BWC Dorm 03 e 04	F+N+T	B1	127 V						2				222	200	R	200		1.00
15	TUG's - BWC Dorm 06 e 07	F+N+T	B1	127 V						2				222	200	R	200		1.00
16	TUG's - Funcionário + DML	F+N+T	B1	127 V						7				778	700	R	700		1.00
17	Ar Condicionado - Dorm 01	F+T	B1	220 V							1			1811	1630	R+S	815	815	1.00
18	Ar Condicionado - Dorm 02	F+T	B1	220 V							1			1811	1630	R+S	815	815	1.00
19	Ar Condicionado - Dorm 03	F+T	B1	220 V							1			1811	1630	R+S	815	815	1.00
20	Ar Condicionado - Dorm 04	F+T	B1	220 V							1			1811	1630	R+S	815	815	1.00
21	Ar Condicionado - Dorm 05	F+T	B1	220 V							1			1811	1630	R+S	815	815	1.00
22	Ar Condicionado - Dorm 06	F+T	B1	220 V							1			1811	1630	R+S	815	815	1.00
23	Ar Condicionado - Dorm 07	F+T	B1	220 V							1			1811	1630	R+S	815	815	1.00
24	Ar Condicionado - Dorm 08	F+T	B1	220 V							1			1811	1630	R+S	815	815	1.00
25	Ar Condicionado - Funcionário	F+T	B1	220 V							1			703	633	R+S	317	317	1.00
26	Chuveiro - Dorm 01	F+T	B1	220 V								1		7500	7500	S+T		3750	1.00
27	Chuveiro - Dorm 02	F+T	B1	220 V								1		7500	7500	S+T		3750	1.00
28	Chuveiro - Dorm 03	F+T	B1	220 V									1	7500	7500	R+T	3750	3750	1.00
29	Chuveiro - Dorm 04	F+T	B1	220 V									1	7500	7500	S+T		3750	1.00
30	Chuveiro - Dorm 05	F+T	B1	220 V									1	7500	7500	R+T	3750	3750	1.00
31	Chuveiro - Dorm 06	F+T	B1	220 V									1	7500	7500	S+T		3750	1.00
32	Chuveiro - Dorm 07	F+T	B1	220 V										7500	7500	R+T	3750	3750	1.00
33	Chuveiro - Dorm 08	F+T	B1	220 V										7500	7500	S+T		3750	1.00
TOTAL					21	40	20	25	1	95	1	8	8	8800	85455	R+S+T	29869	25587	30000

Edson Ricardo Poletto
ARQUITETO E URBANISTA
CAU-PR A126686-1

Inove

projetos

R. Washington Luiz
N° 4074 - Sala 01
Chopinzinho-PR
inove.projetos1@gmail.com

[46] 99921|8878
[46] 99121|8878

Data:
JUNHO / 2025

Escala:
1:50

Desenho:
Eduardo

Arquivo digital:

Finalidade e endereço da obra:
EDIFICAÇÃO INSTITUCIONAL
EM ALVENARIA
Chopinzinho/PR

Proprietário:
PREFEITURA MUNICIPAL DE CHOPINZINHO
CNPJ: 76.995.414/0001-60

Folha:
04/04

Responsável Técnico pelo Projeto:
Lucas Kiyoshi Yamazaki
Engenheiro Civil
CREA PR - 81.408/D

Responsável Técnico pela Execução: