


TÉRREO  
PLANTA BAIXA DE ÁGUA FRIA  
ESC.: 1:75

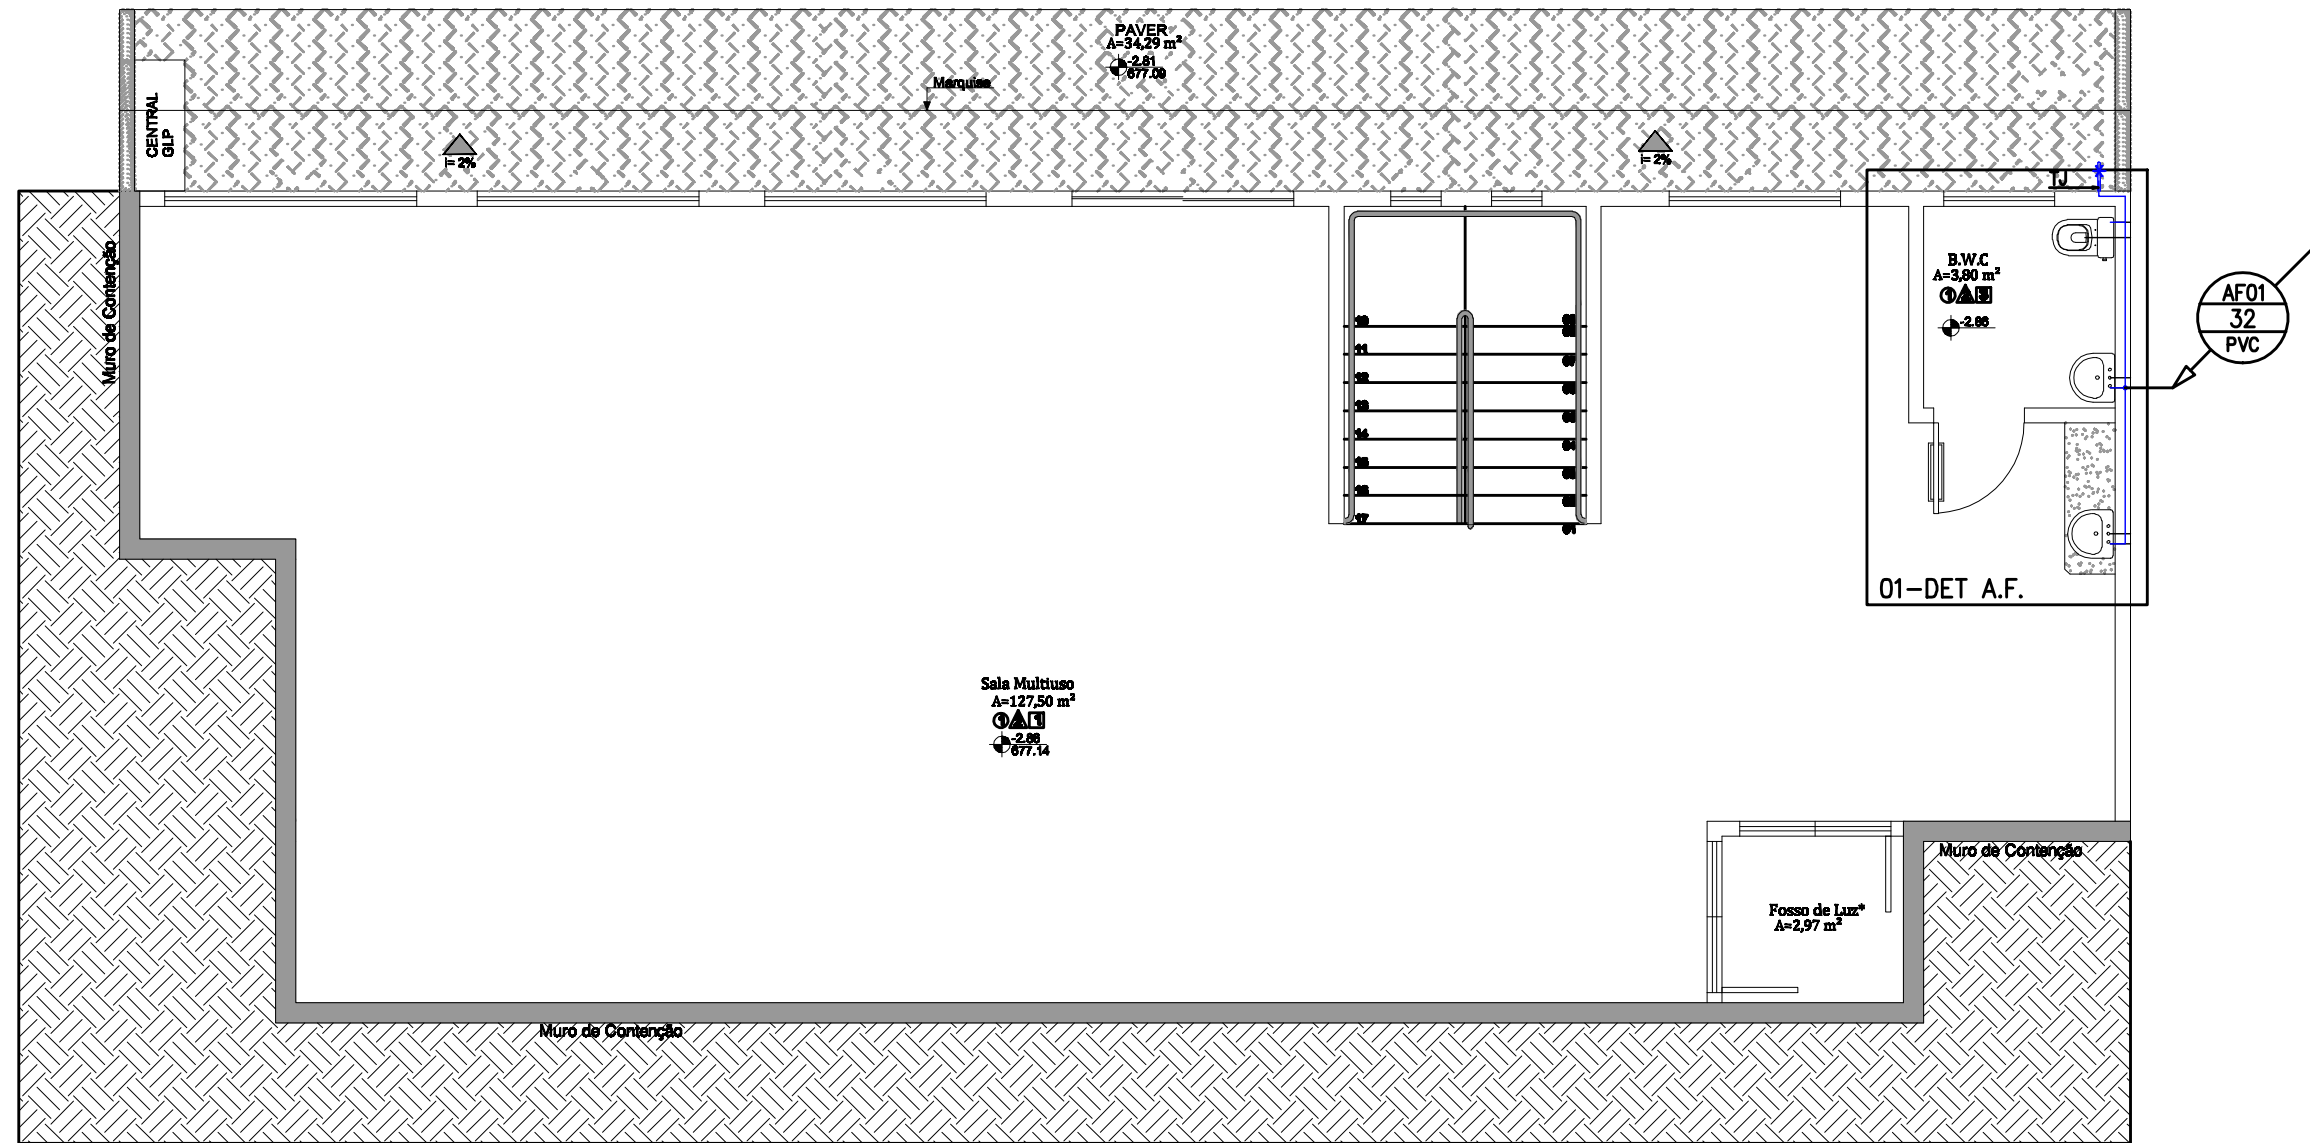

SUBSOLO  
PLANTA BAIXA DE ÁGUA FRIA  
ESC.: 1:75

LEGENDA:

- AF – COLUNA DE ÁGUA FRIA  
AFB – COLUNA DE ÁGUA FRIA BACIAS SANITÁRIAS  
AQ – COLUNA DE ÁGUA QUENTE  
AQF – COLUNA DE ÁGUA QUENTE RETORNO  
AP – COLUNA DE ÁGUA PLUVIAL  
CV – COLUNA DE VENTILAÇÃO  
TQ – COLUNA DE ESGOTO  
ALS – COLUNA DE ALIMENTAÇÃO SANEPAR
- CH – CHUVEIRO  
LV – LAVATÓRIO  
BSA – BACIA SANITÁRIA – caixa acoplada  
BS – BACIA SANITÁRIA  
VD – VÁLVULA DE DESCARGA  
DH – DUCHA HIGIÊNICA  
PC – PIA DE COZINHA  
TQ – TANQUE  
MR – MÁQUINA LAVA ROUPAS  
BB – BEBEDOURO  
TU – TORNEIRA DE JARDIM  
RG – REGISTRO DE GAVETA  
RP – REGISTRO DE PRESSÃO  
CS – CAIXA DE COLETA  
CE – CAIXA DE INSPEÇÃO DE ESGOTO  
CIP – CAIXA DE INSPEÇÃO DE ÁGUA PLUVIAL  
HID – HIDRÔMETRO
- TUBO QUE DESCE  
TUBO QUE SOBE
- TUBULAÇÃO EM PVC – ÁGUA FRIA – ALIMENTAÇÃO  
TUBULAÇÃO EM PVC – ÁGUA FRIA  
TUBULAÇÃO EM PVC – ÁGUA FRIA bacia  
TUBULAÇÃO EM PPR – ÁGUA QUENTE  
TUBULAÇÃO EM PVCE – ÁGUA PLUVIAL – COLETA  
TUBULAÇÃO EM PVCE – ESGOTO

02			
01			
00	08/02/2017	RAFAEL L. DA LUZ	EMISSÃO INICIAL
REV	DATA	AUTOR	ASSUNTO
Observações:		Assinaturas:	
		MUNICÍPIO DE CHOPIMENHO - CEP: 76.884-44000-00	
		RAFAEL L. DA LUZ Engenheiro Civil - CREA-PR 148.890	
R.LUZ ENGENHARIA CIVIL		Obra/Edifício: EDIFICAÇÃO COMERCIAL E RESIDENCIAL Assunto: projeto de rede de água	
Rafael Lima da Luz Engenheiro Civil - CREA-PR 148.890		Cliente: RAFAEL L. DA LUZ	
48. 3202-7137 / 99973-0889 R. Luz Engenharia contato@rluzengenharia.com.br www.rluzengenharia.com.br Av. Coronel José Carlos, nº 910 B. Centro - Caixa Postal 86 Pernambuco   Recife   55.555-555		Folha: 03 R 01	
		Título: PLANTA BAIXA DE ÁGUA FRIA	
		Escala: INDICADA	
		Data: FEVEREIRO/2018	