


ALINHAMENTO PREDIAL

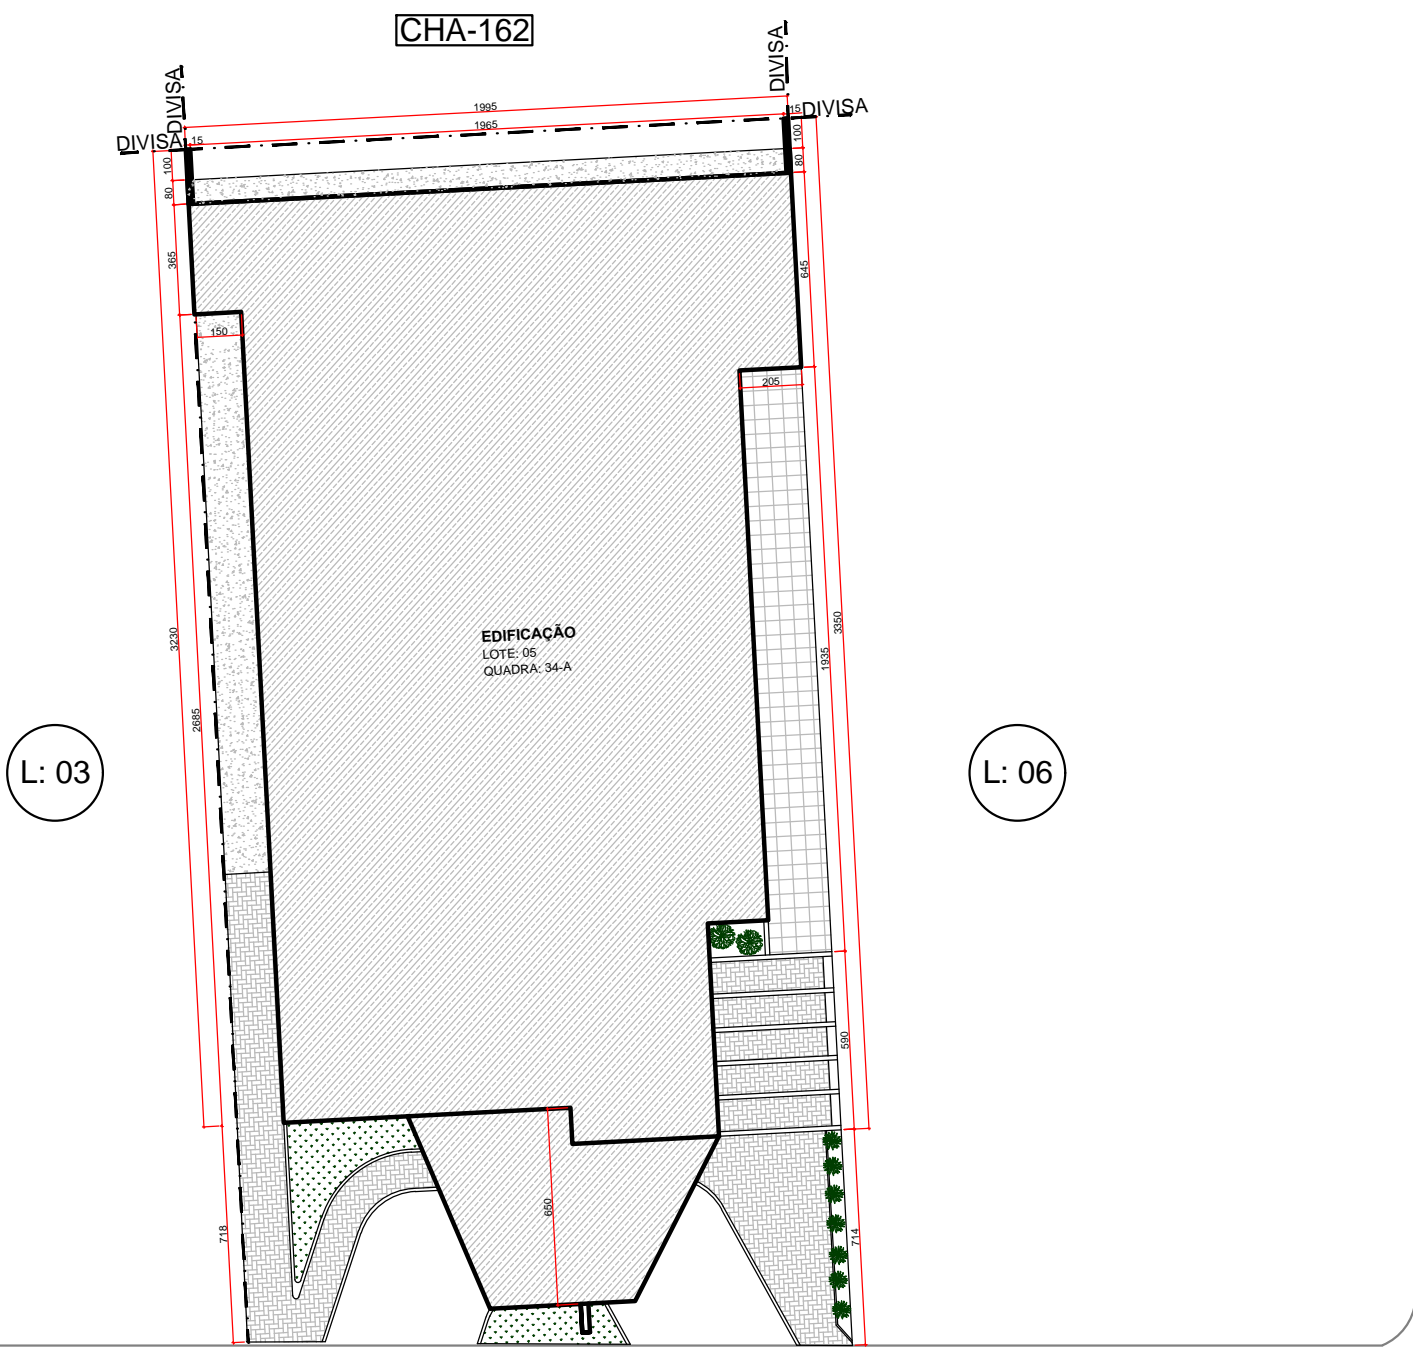


IMPLANTAÇÃO

Escala: 1/250

ARA Nº 162
944,00 m²

34A

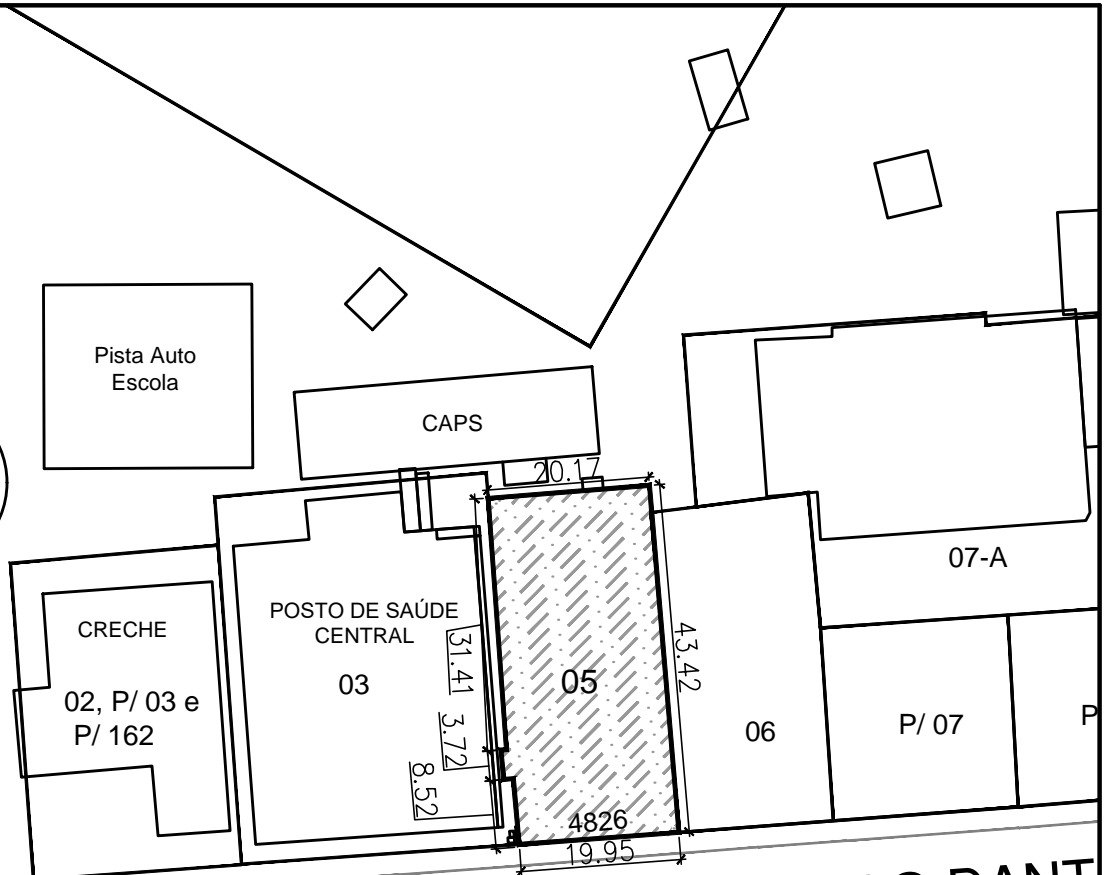

R. CORONEL SANTIAGO DANTAS

LOCALIZAÇÃO

Escala: Sem Escala

Obras/Endereço		CENTRO DE ESPECIALIDADES	
		RUA CORONEL SANTIAGO DANTAS - CENTRO - CHOPINZINHO/PR	
Área	767,67 m²	Ocupação	MISTA
Prancha	Conteúdo da Prancha		
02	- IMPLANTAÇÃO E SITUAÇÃO		
04			
Proprietário			
MUNICÍPIO DE CHOPINZINHO - CNPJ: 76.995.414/0001-60			
Escala	INDICADA	Responsável Técnico	Data
		RAFAEL LIMA DA LUZ Engenheiro Civil - CREA-PR 148.390/D	DEZEMBRO/2017

