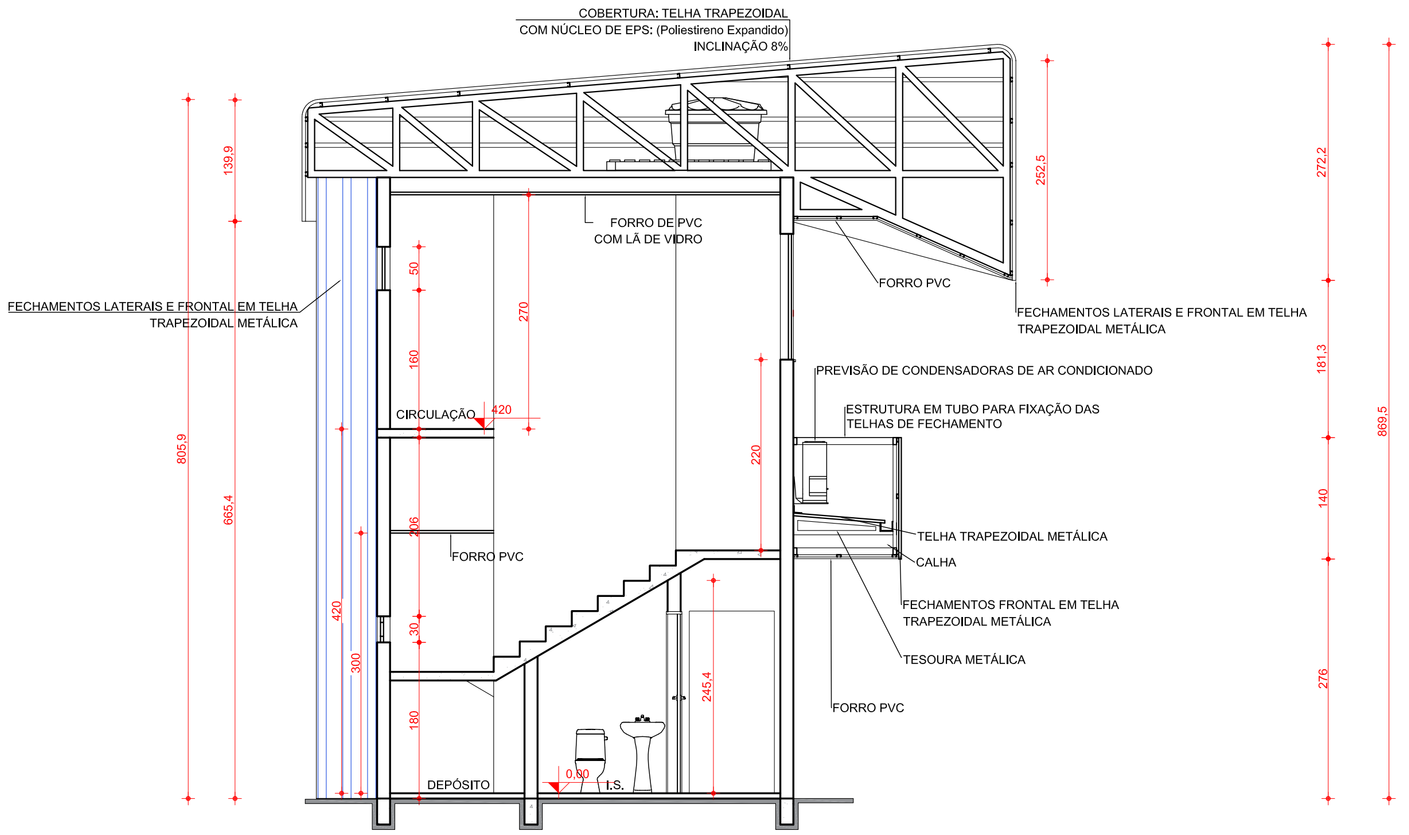

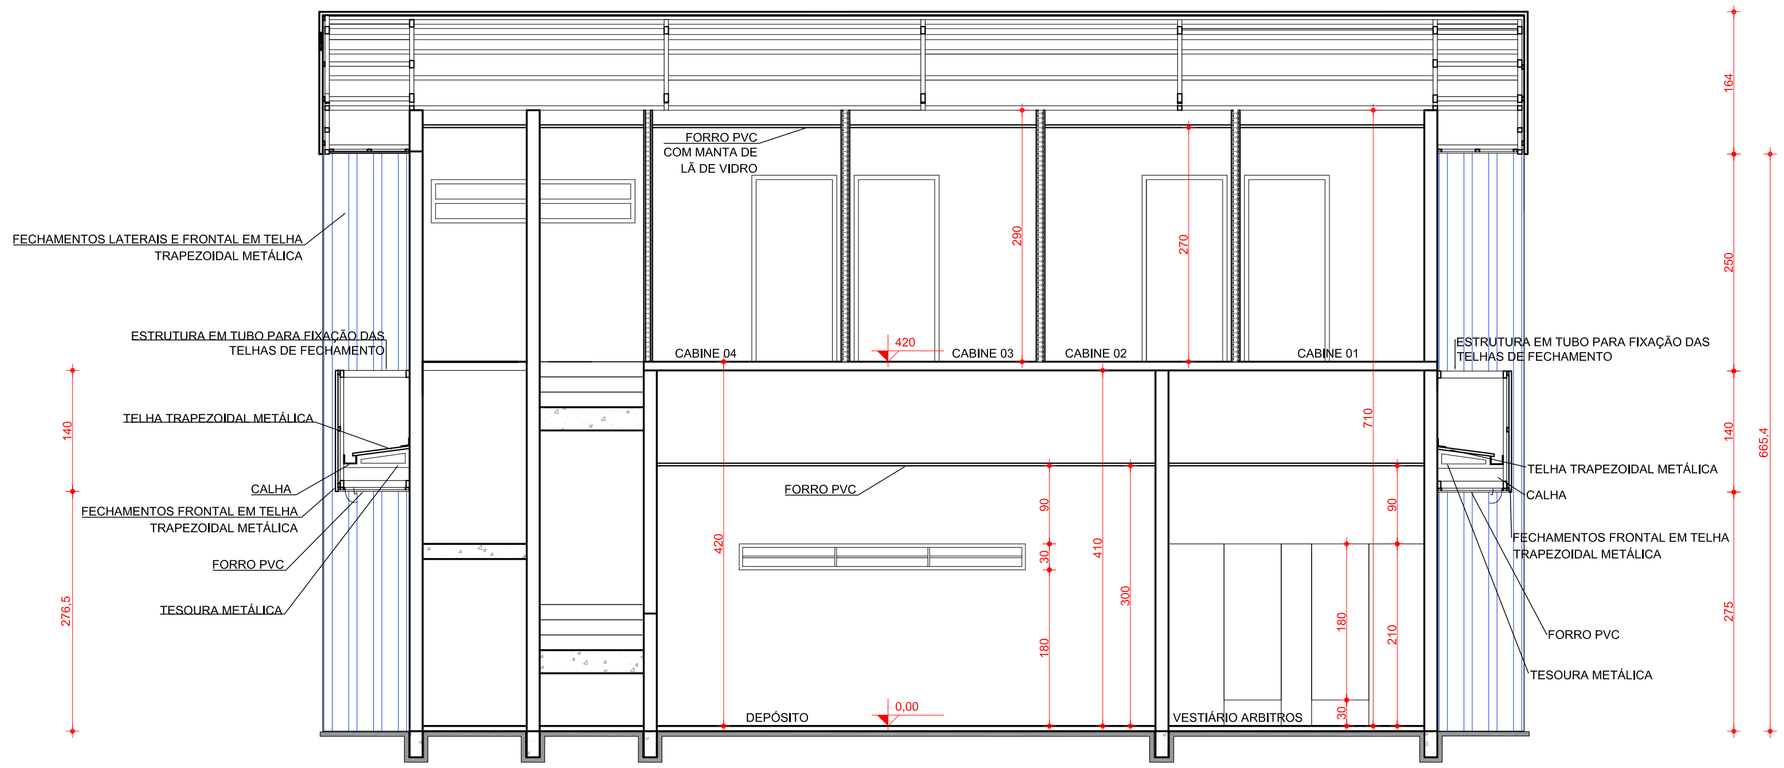

CORTE BB
Escala 1/50

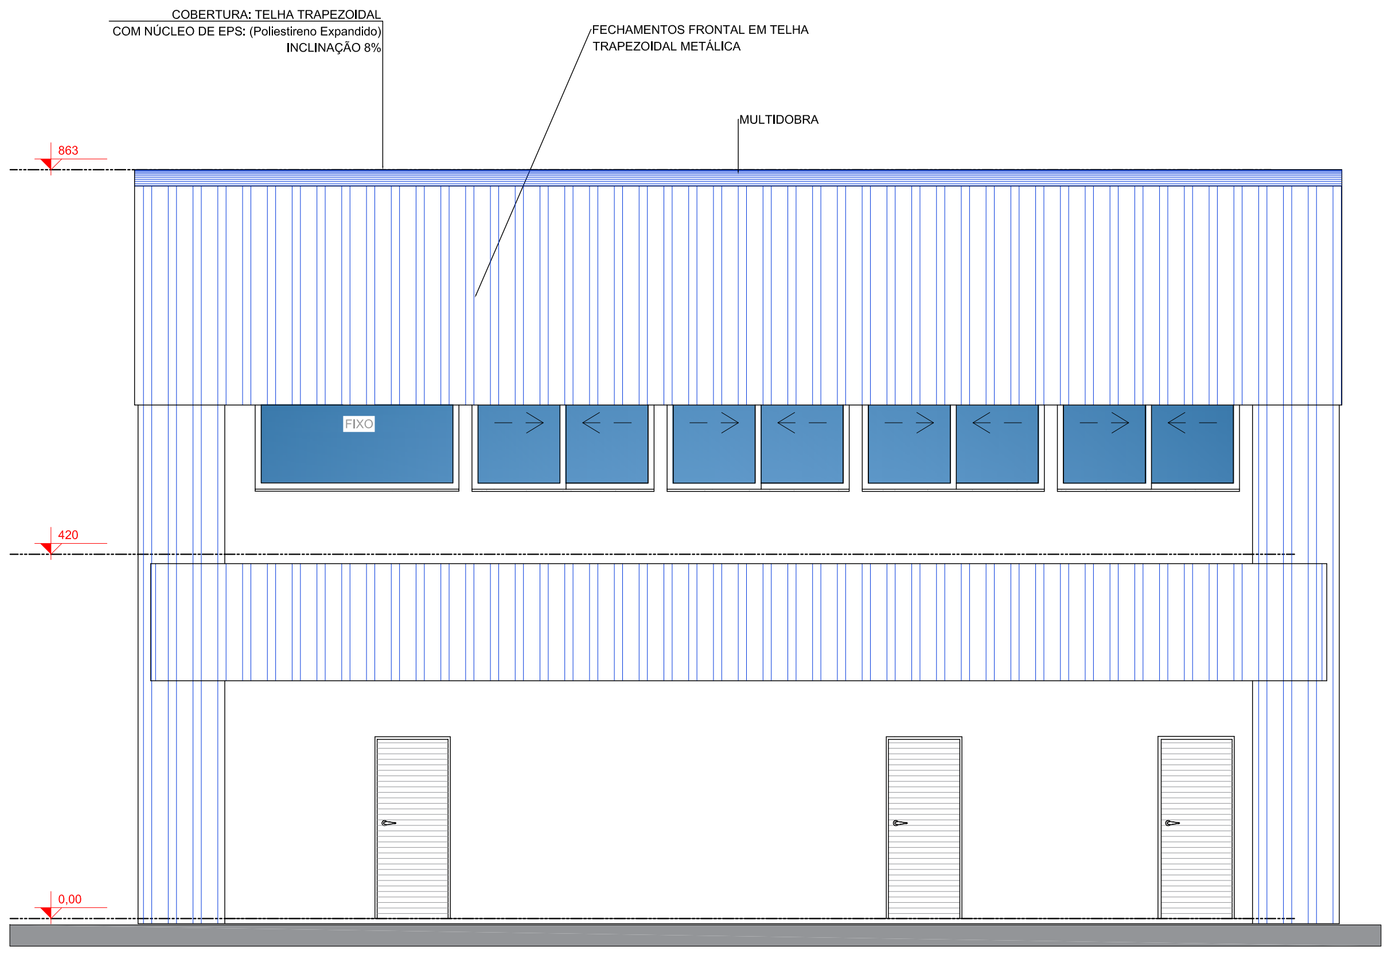

ELEVAÇÃO 01
Escala 1/50

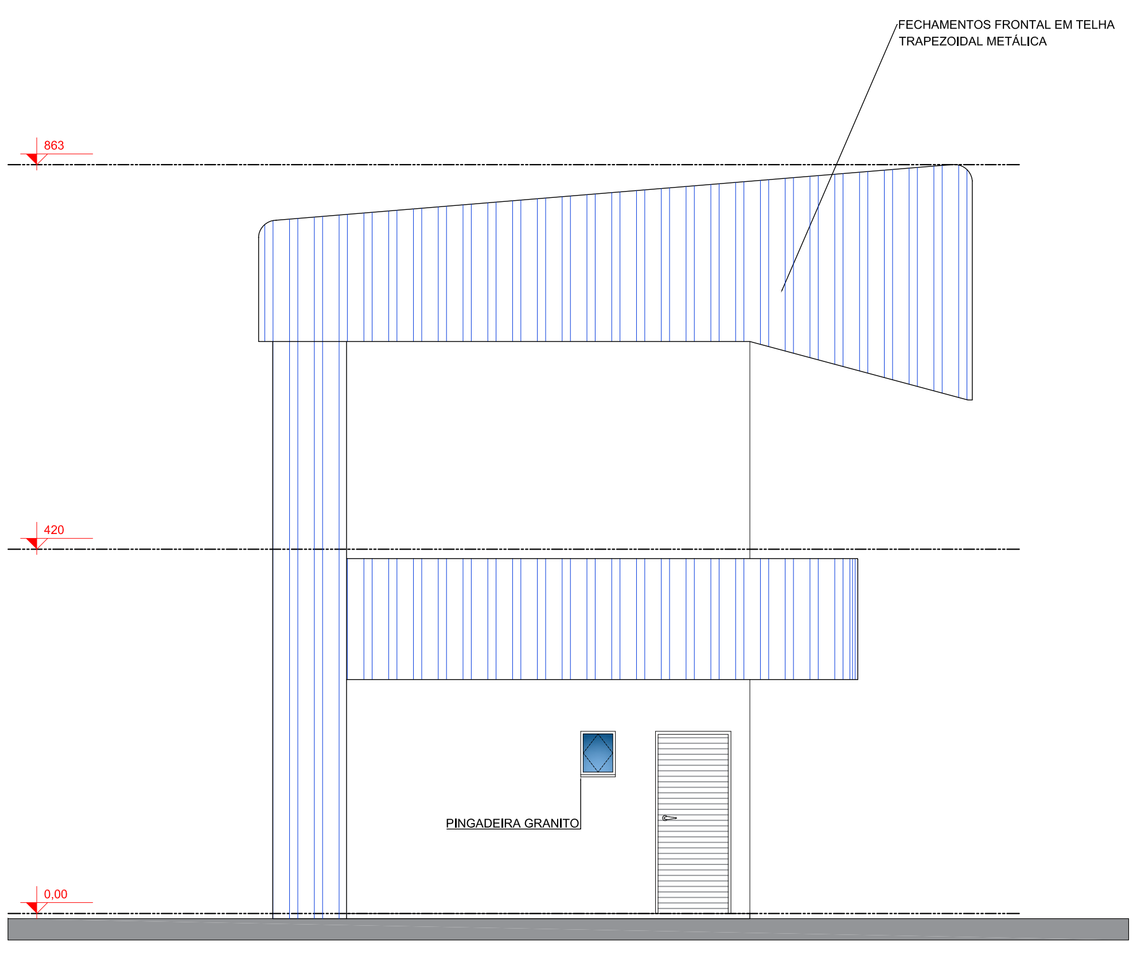

ELEVAÇÃO 02
Escala 1/50

REVISÃO	DATA	DESCRIÇÃO
01		
02		
03		

QUADRO ESTATÍSTICO

ZONA: Z INST.	Lote: Parte da Chácara 187
ÁREA DO TERRENO: 23.671 m²	
ÁREAS À CONSTRUIR	
CABINE DE TRANSMISSÃO À CONSTRUIR 113,76 m²	

APROVAÇÃO DA PREFEITURA:	APROVAÇÃO DA VIGILÂNCIA SANITÁRIA:

MUNICÍPIO DE CHOPINZINHO
GESTÃO 2017- 2020
DIVISÃO DE PLANEJAMENTO E PROJETOS

PROJETO ARQUITETÔNICO
Situação, Implantação

Empreendimento: **REFORMA DO COMPLEXO MÓDULO ESPORTIVO MUNICIPAL**		Escala: INDICADA
		Data: 22/04/2019
Endereço: Avenida Getúlio Vargas, número 3233 Parte da Chácara 187	Desenho: KAMILA	Folha: **02/02**
	Arquivo: cabine de transmissão - dp 01.07	

Responsável Técnico pelo Projeto:	Chefe Executivo Municipal:
TALITA BASEGGIO KAMINSKI DALSASSO ENGENHEIRA CIVIL CREA–PR 101449/D	ÁLVARO DÊNIS CENI SCOLARO PREFEITO MUNICIPAL