
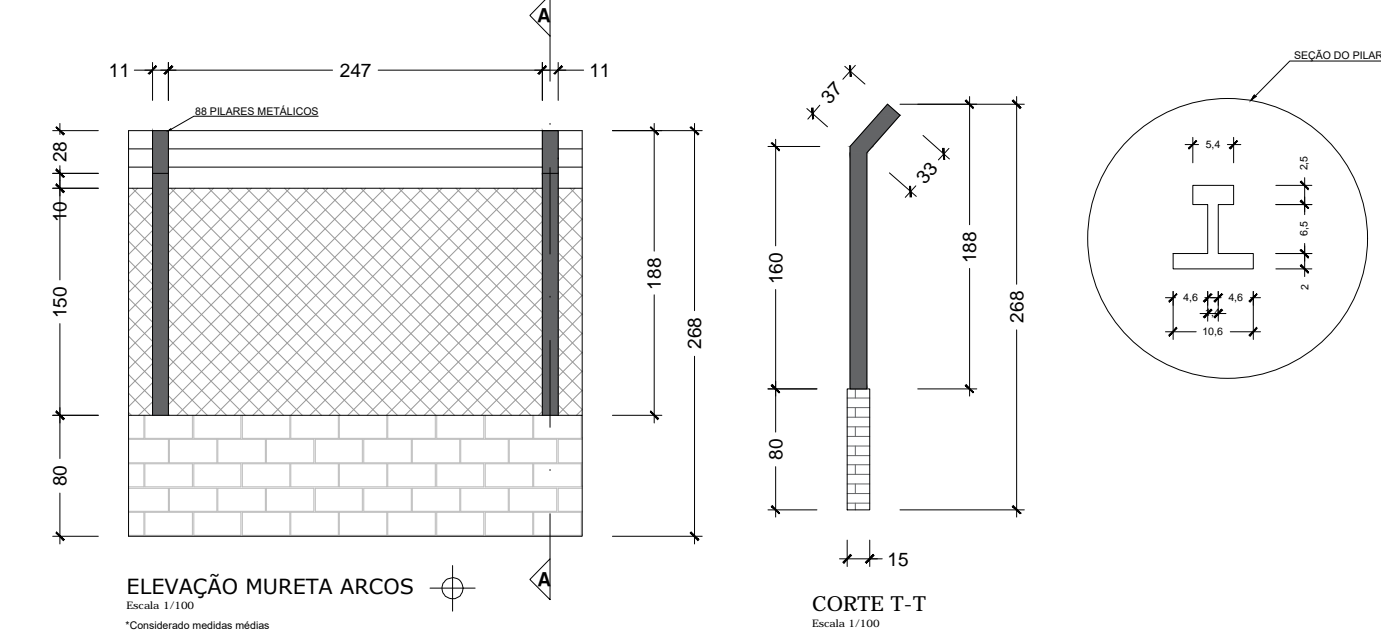
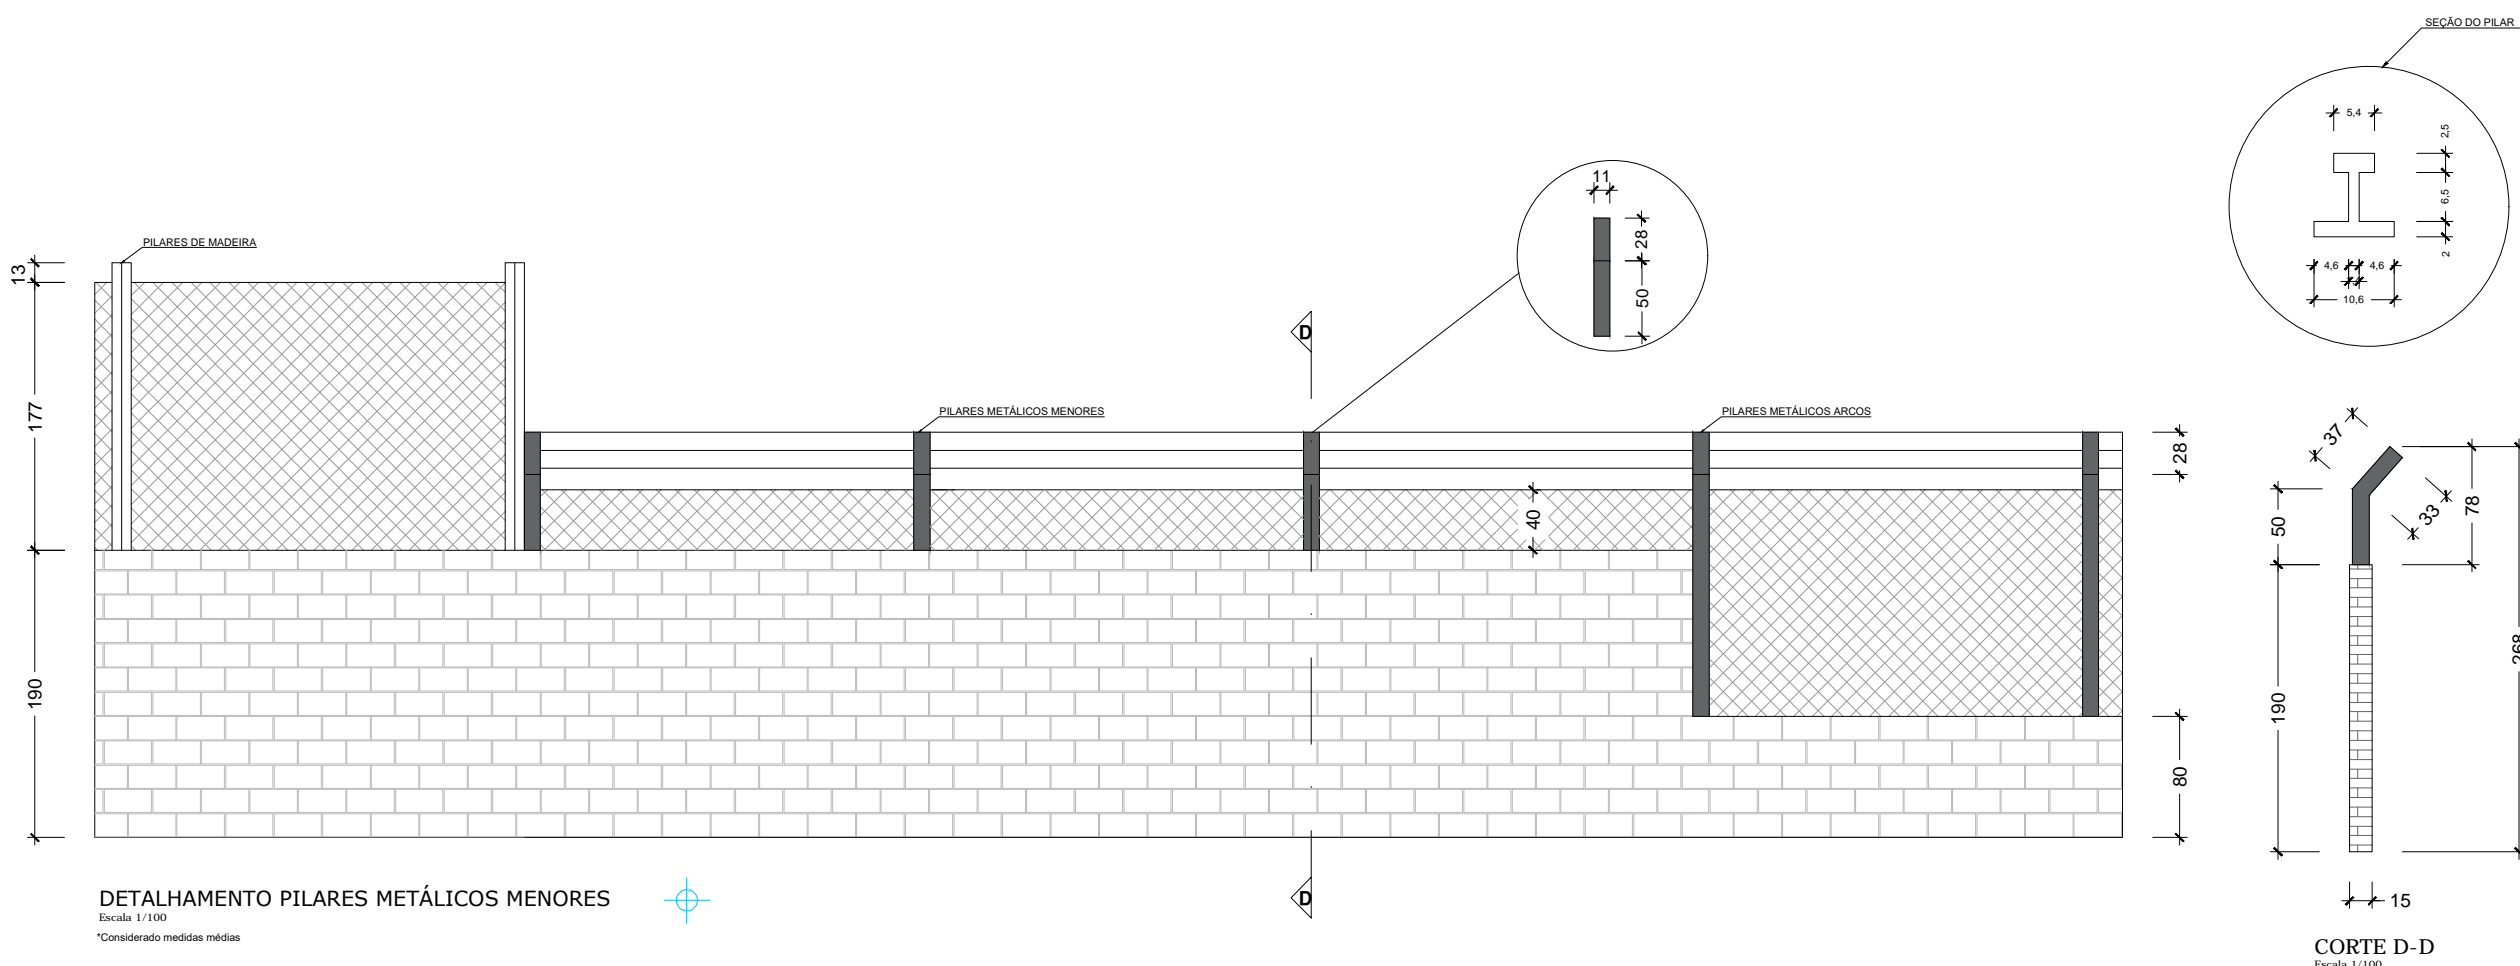
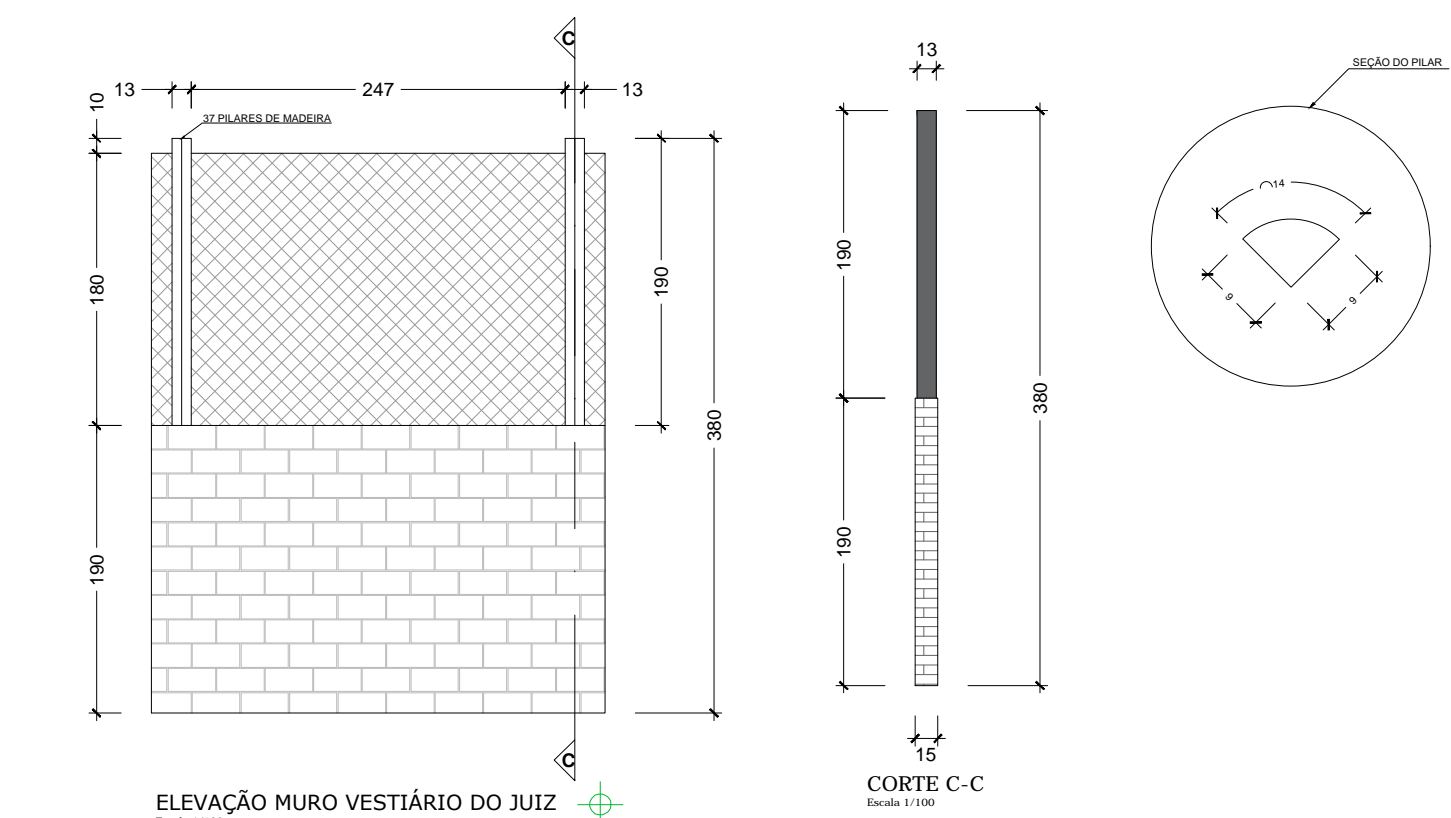


POSIÇÃO DOS PILARES NO CAMPO

Escala 1/100

*Considerado medidas médias

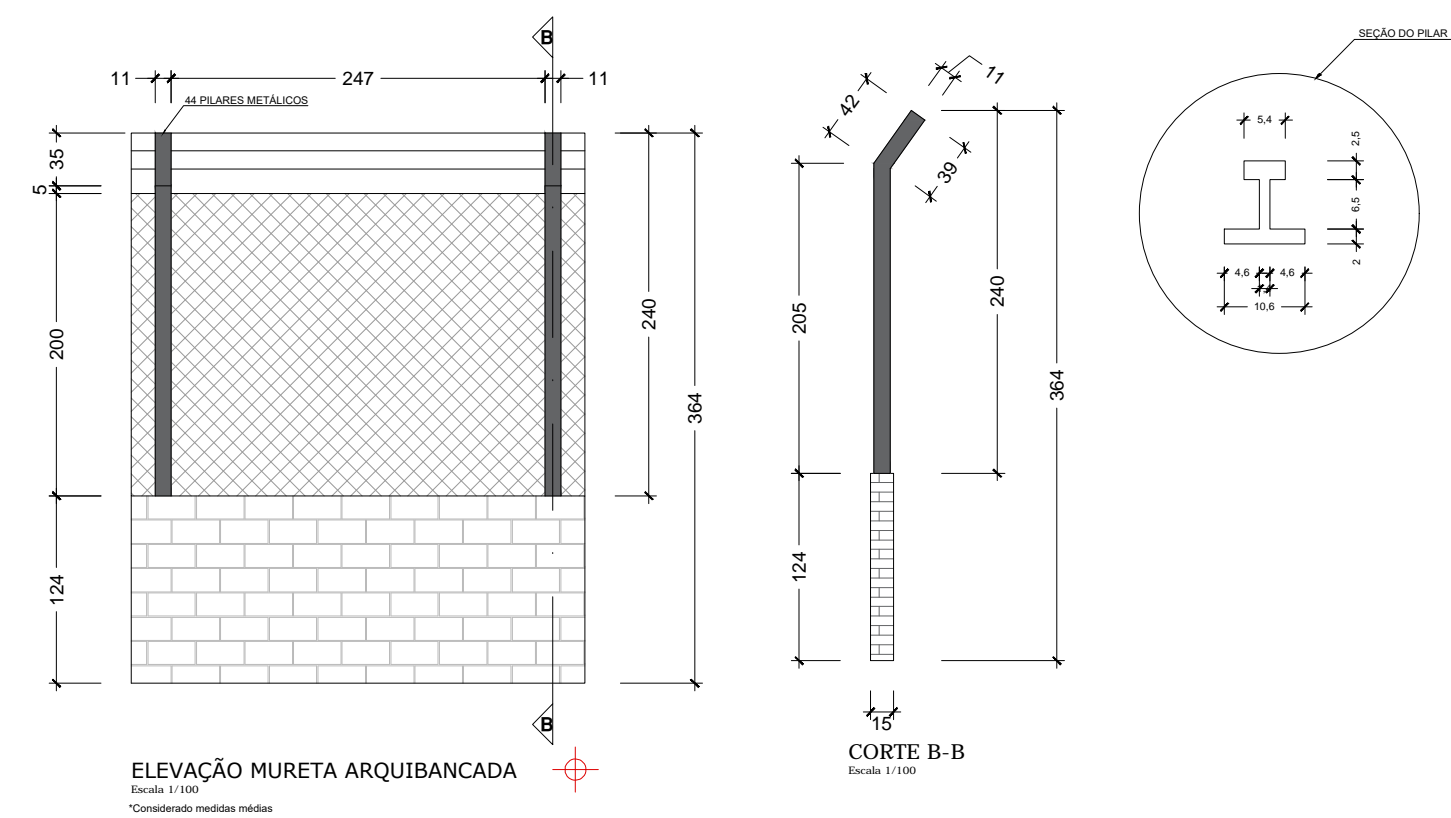

REVISÃO	DATA	DESCRIÇÃO
01	10/04/2019	Emissão Inicial
02		
03		

QUADRO ESTATÍSTICO		
ZONA:	Lote:	
Z INST.	Parte da Chácara 187	
ÁREA DO TERRENO:	23.671 m²	

APROVAÇÃO DA PREFEITURA:	APROVAÇÃO DA VIGILÂNCIA SANITÁRIA:



MUNICÍPIO DE CHOPINZINHO
GESTÃO 2017- 2020
DIVISÃO DE PLANEJAMENTO E PROJETOS

PROJETO ARQUITETÔNICO			Escola:
Posição dos pilares no campo, detalhes e cortes			INDICADA
Empreendimento:		Data:	
REFORMA DO COMPLEXO MÓDULO ESPORTIVO MUNICIPAL		03/05/2019	
* MURETA E ALAMBRADO DO CAMPO *		Folha:	
Endereço:		Desenho:	
Avenida Getúlio Vargas, número 3233		TALITA	
Parte da Chácara 187		Arquivo:	
		enq. plantas baixas módulo esportivo	
Responsável Técnico pelo Projeto:		Chefe Executivo Municipal:	
TALITA BASEGGIO KAMINSKI DALSASSO		ÁLVARO DÊNIS CENI SCOLARO	
ENGENHEIRA CIVIL CREA-PR 101449/D		PREFEITO MUNICIPAL	