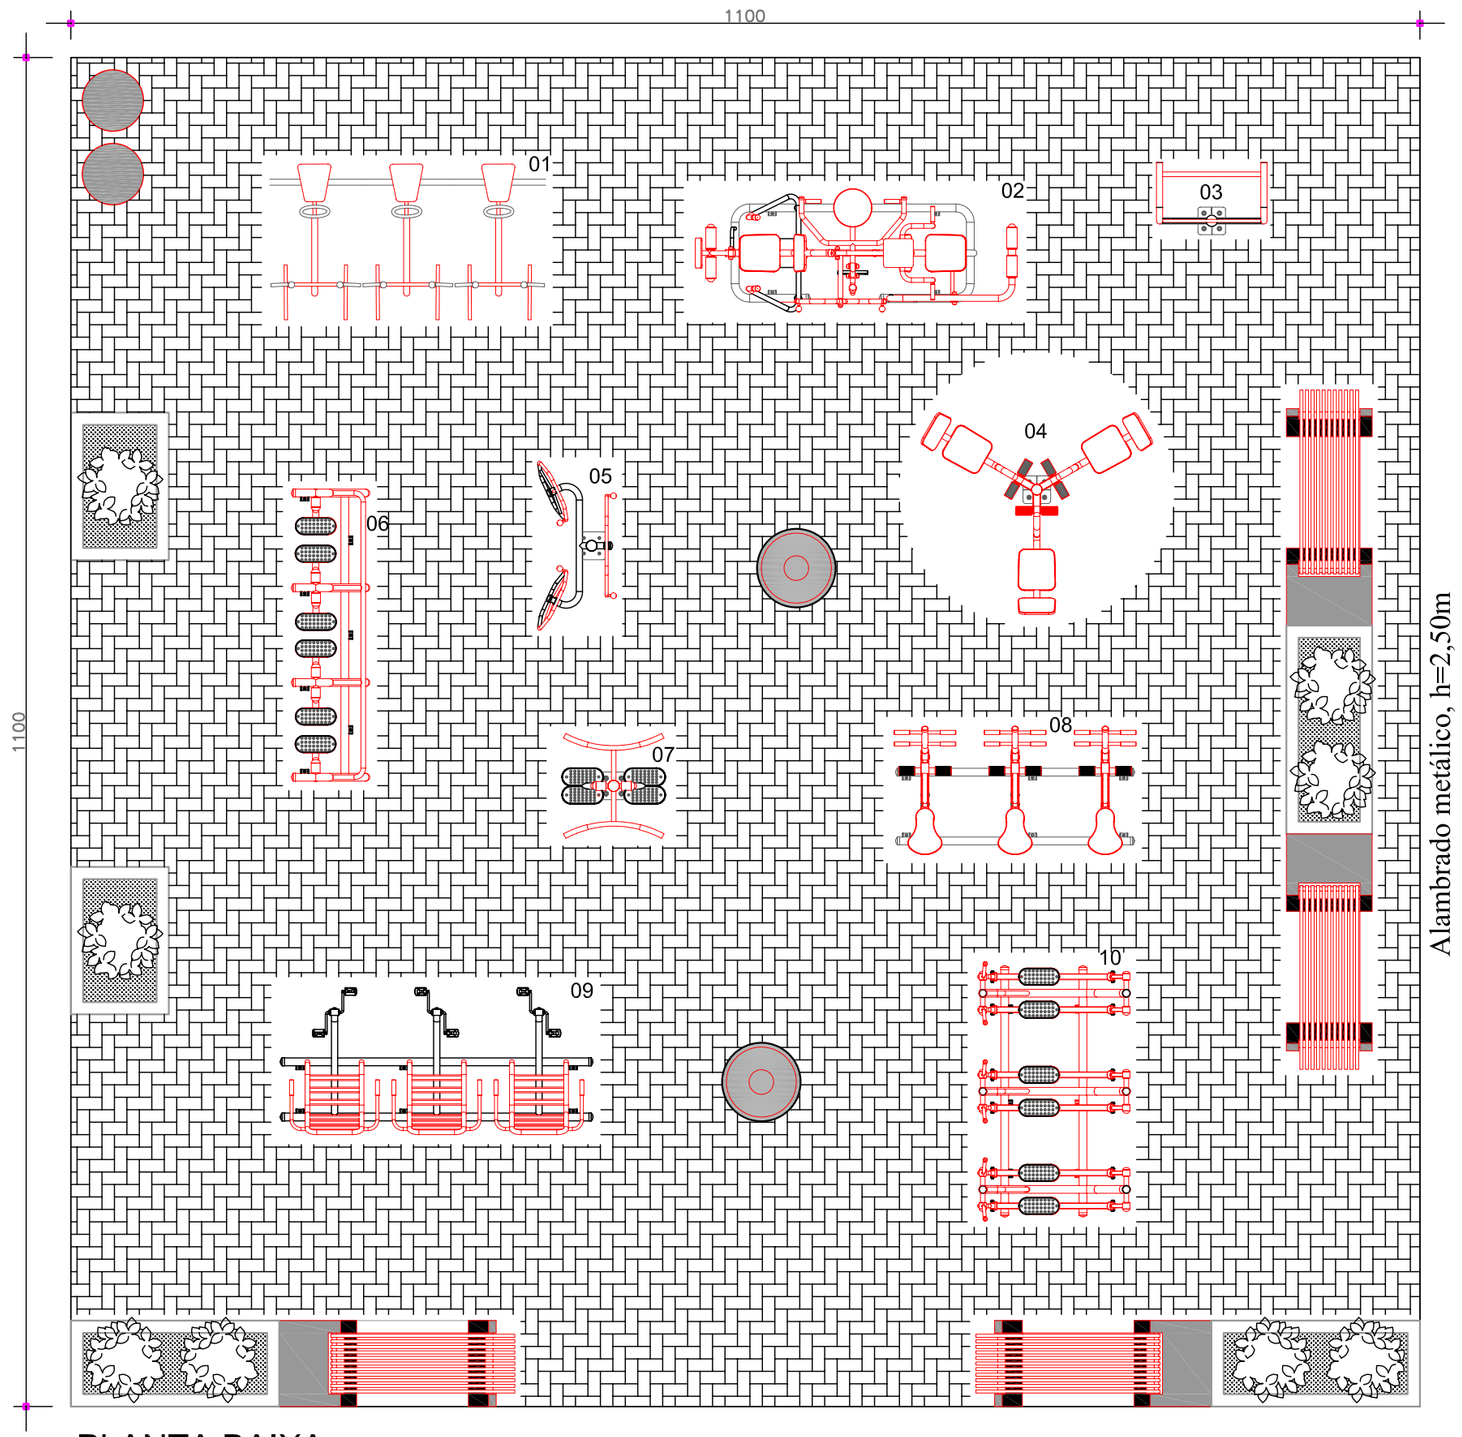

PLANTA BAIXA
Escala: 1/50

Detalhes de chumbamento
S/ escala

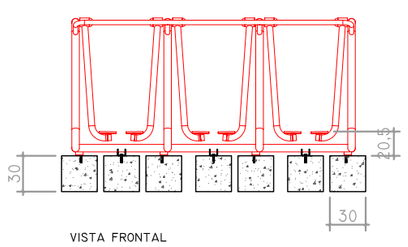

VISTA FRONTAL

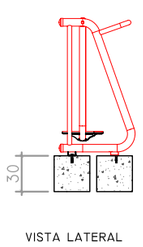

VISTA LATERAL

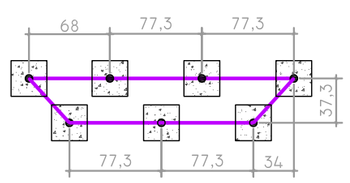

ESQUEMA FUNDAÇÕES

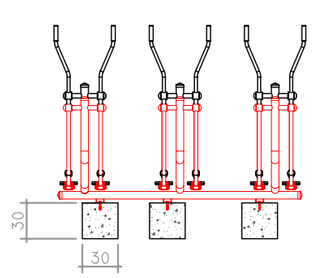

VISTA FRONTAL

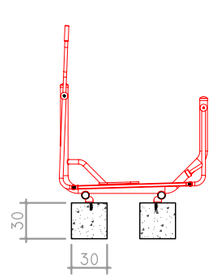

VISTA LATERAL

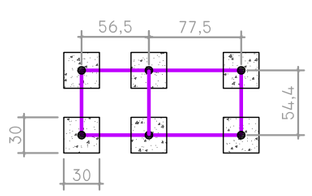

ESQUEMA FUNDAÇÕES

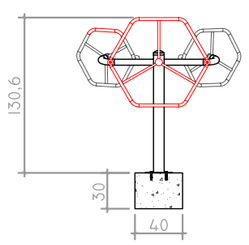

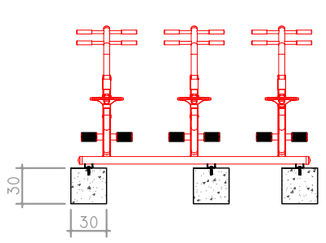

VISTA FRONTAL

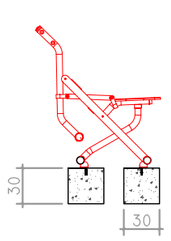

VISTA LATERAL

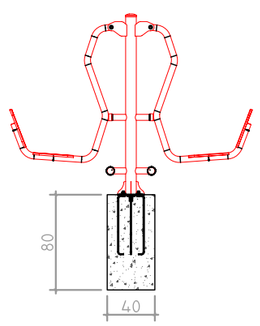

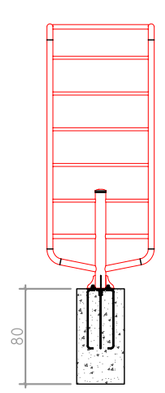

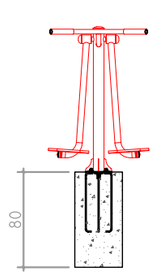

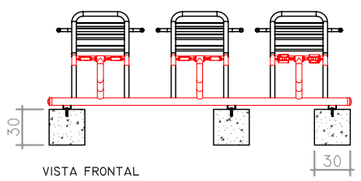

VISTA FRONTAL

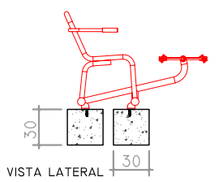

VISTA LATERAL

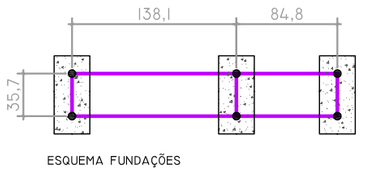

ESQUEMA FUNDAÇÕES

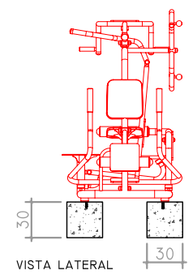

VISTA LATERAL

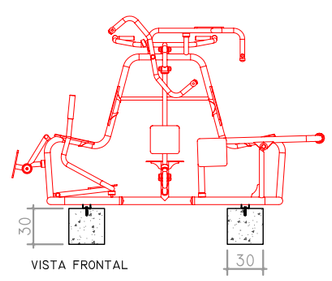

VISTA FRONTAL

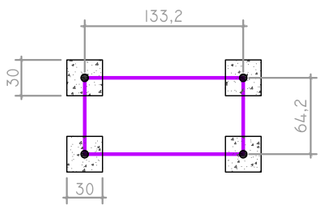

ESQUEMA FUNDAÇÕES

ESPECIFICAÇÕES - MÓDULO ACADEMIA 3 IDADE

DESCRIÇÃO		QUANT. TOTAIS
APARELHOS DE ACADEMIA		
01 – SIMULADOR DE REMO TRIPLO		01 UND.
02 – MULTI–EXERCITADOR (6 FUNÇÕES)		01 UND.
03 – ESPALDAR		01 UND.
04 – PRESSÃO DE PERNAS TRIPLO		01 UND.
05 – ROTAÇÃO VERTICAL COM DUPLA DIAGONAL		01 UND.
06 – SIMULADOR DE CAMINHADA TRIPLO		01 UND.
07 – PRANCHA DE MOVIMENTAÇÃO LATERAL (SURF)		01 UND.
08 – SIMULADOR DE CAVALGADA TRIPLO		01 UND.
09 – BICICLETA DE CADEIRA		01 UND.
10 – ESQUI TRIPLO		01 UND.
BANCO: Confeccionado em concreto e madeira. Medidas: largura: 1500 mm; altura do assento: 370mm, altura total: 770mm; base assento: 340mm. O assento do banco será fixado nas floreiras e mureta de alvenaria. O banco possui 4 unidades de tábuas que medem 136x30x1500mm, produzidas em polietileno e polipropileno, para assento e encosto.		04 UND.
Lixeira para coleta seletiva 60 litros, com tampas basculantes, estrutura em aço galvinizado, largura 43cm, altura 93cm, comprimento 81cm, de polietileno de alta densidade ou polipropileno.		01 UND.
Luminária RUBI, com lâmpada de LED 72W.	Cinzento aerado AKZO 900	2 UND.
Poste de aço cônico contínuo circular reto, 4m de altura útil, com fixação por engastamento (flangeado). Diâmetro no topo de 76mm e diâmetro na base de 120mm, com ponteira altura 100mm e diâmetro 60mm. Deverá ser fornecido com uma janela para inspeção a 600mm do nível do solo com tampa e dois parafusos de aço INOX. Galvanizdo a fogo interna e externamente conforme normas NBR 6323, 7399 e 7400 da ABNT.	Pintura . Seguir o mais próximo a coloração da luminária: Cinzento RAL 7001.	2 UND.

NOTA: TODAS AS DIMENSÕES E NÍVEIS SÃO DADAS EM CM

REVISÃO:	DATA:	DISCRIMINAÇÃO:	RESP. REVISÃO:

MUNICÍPIO DE CHOPINZINHO
GESTÃO 2017 - 2020
DIVISÃO DE PLANEJAMENTO E PROJETOS

Especificação: PROJETO ARQUITETÔNICO - ATI	Escala: Ind.
Tipo da Obra: Playground, A.T.I e Campo sintético de futebol 5	Data: Nov./17
Local da Obra: Rua José Franklin de Oliveira, nº 4606	Desenho: Christiano
Proprietário: Prefeitura Municipal de Chopinzinho	Área de Obra: 1208,35 m²
Chefe Executivo Municipal: ALVARO DÊNIS CENI SCOLARO, PREFEITO MUNICIPAL	Resp. Técnico: CHRISTIANO DOSSA SILVESTRI, CREA 100984–D/PR
	Prancha: AO2 04

A2