

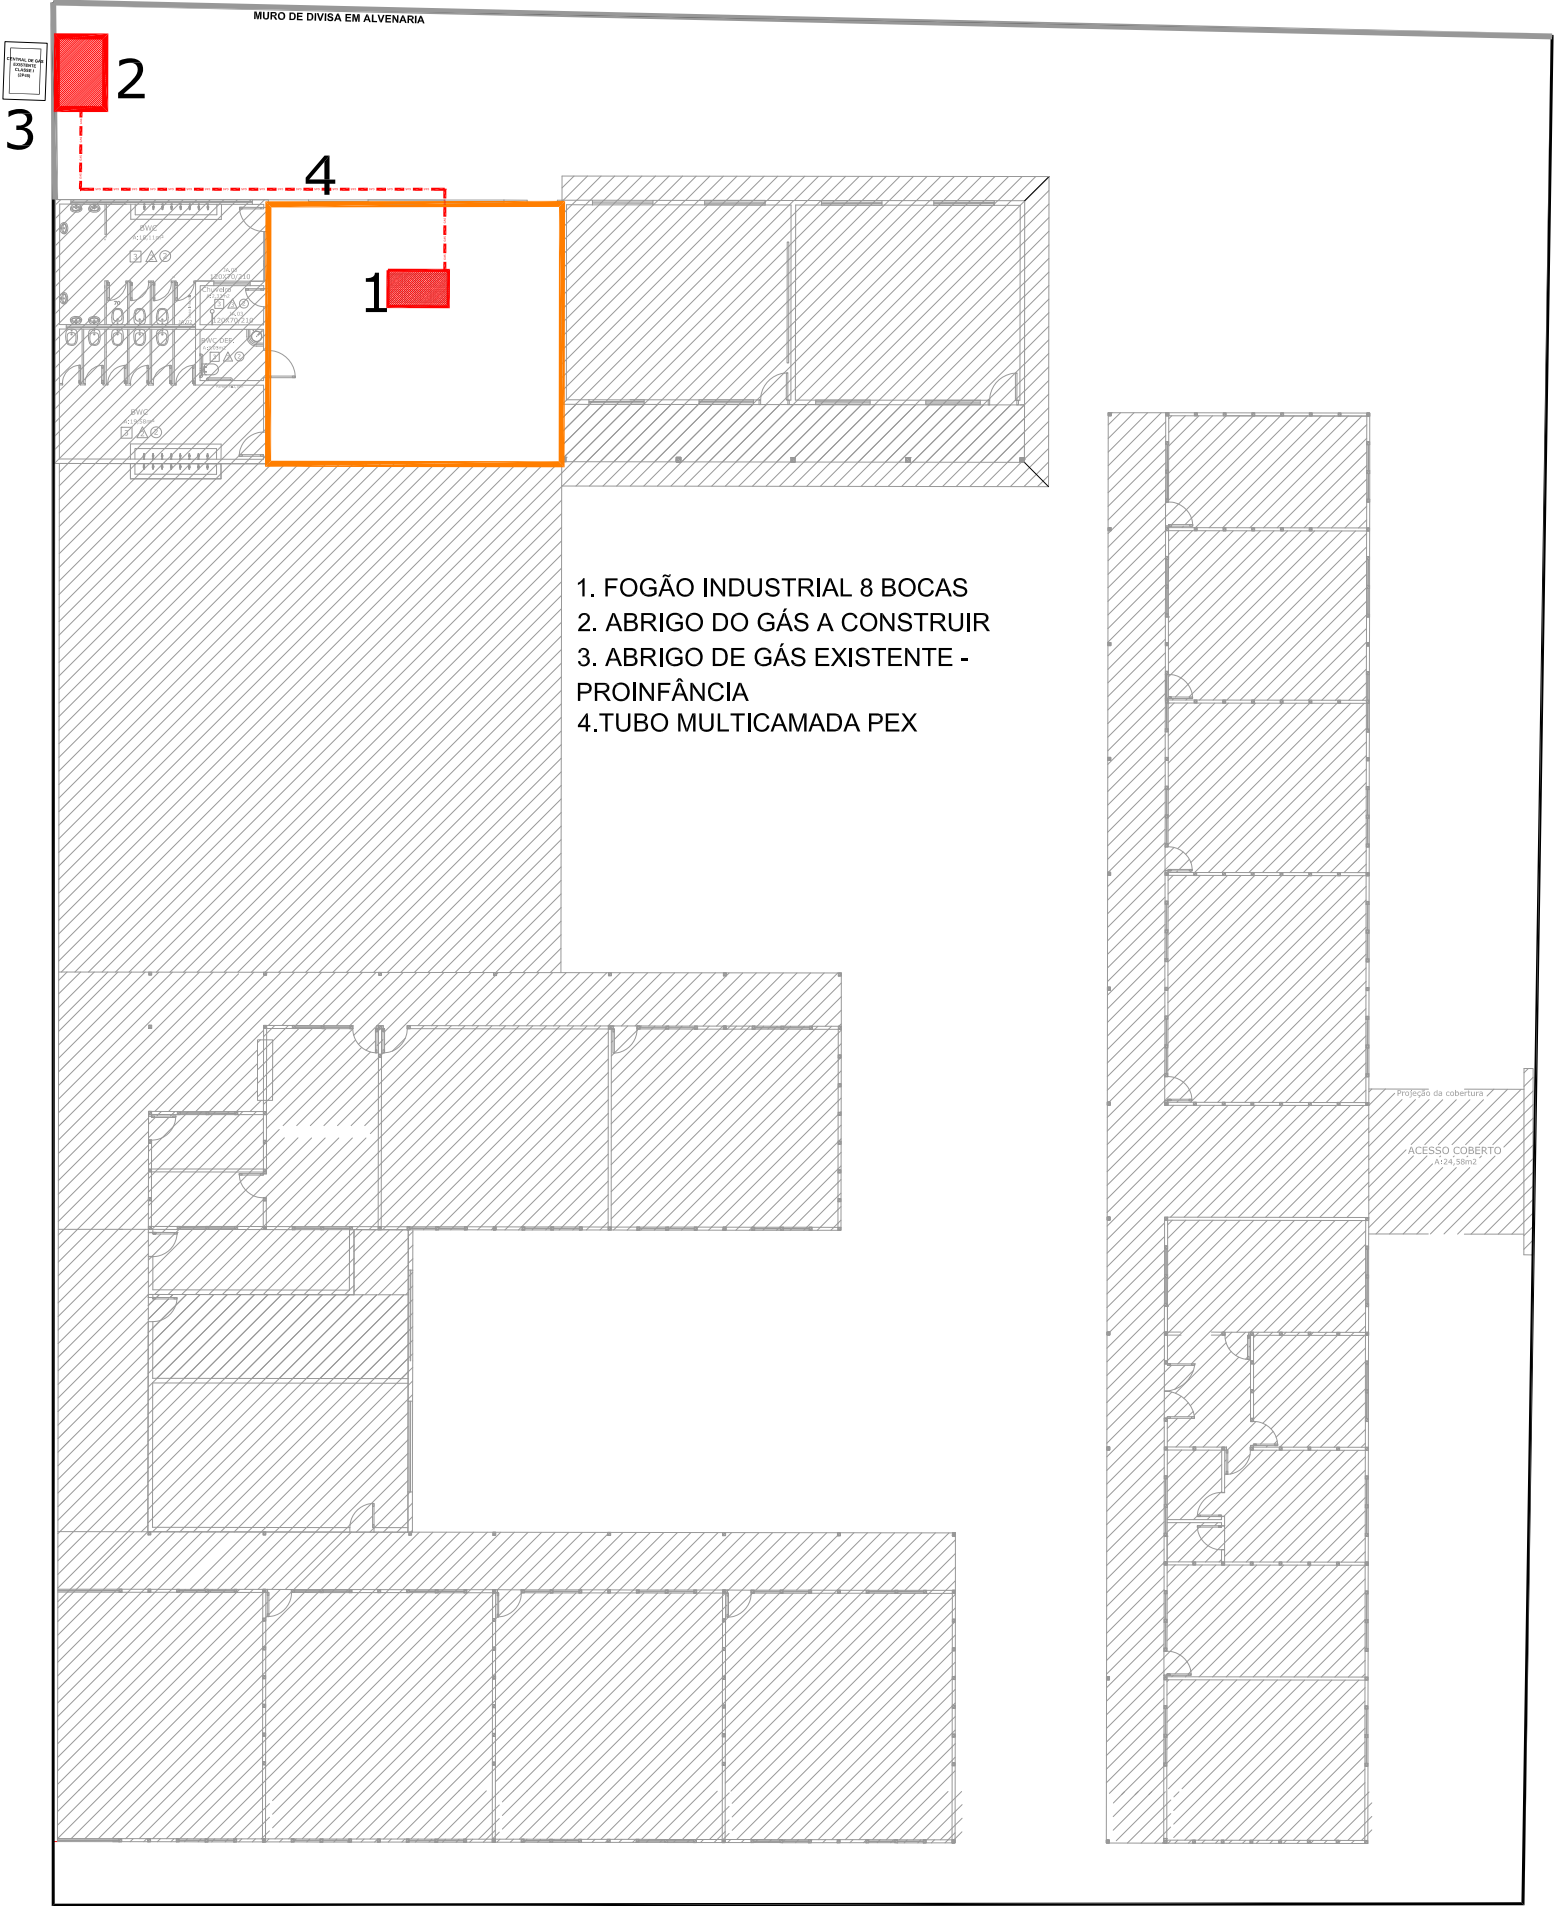
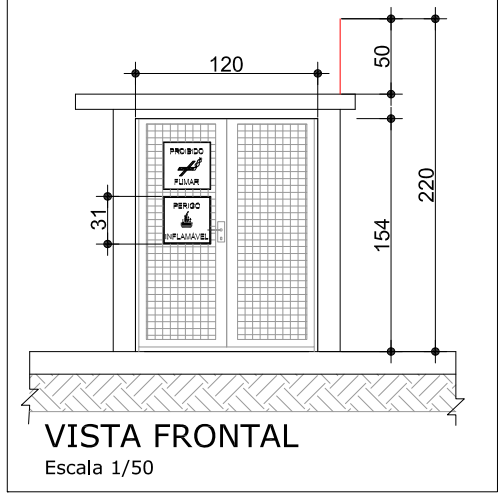
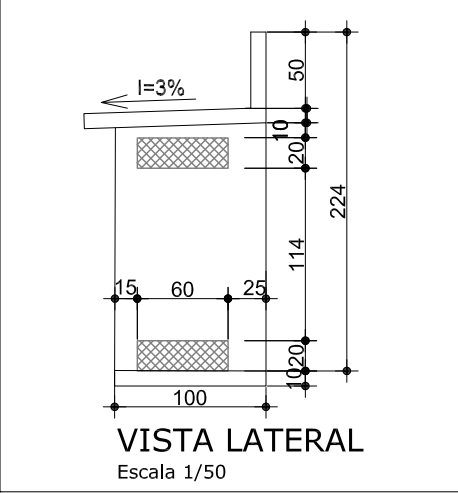


RUA JOAQUIM NUNES FARIAS

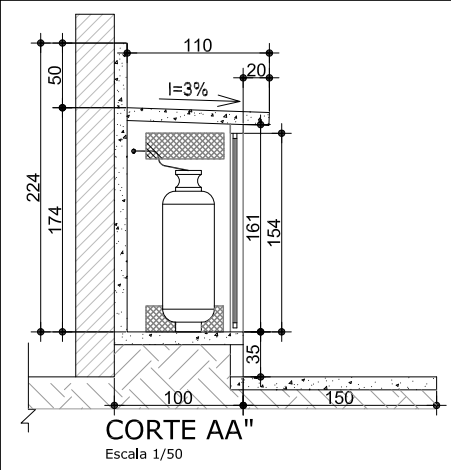

- 1. FOGÃO INDUSTRIAL 8 BOCAS
- 2. ABRIGO DO GÁS A CONSTRUIR
- 3. ABRIGO DE GÁS EXISTENTE - PROINFÂNCIA
- 4.TUBO MULTICAMADA PEX

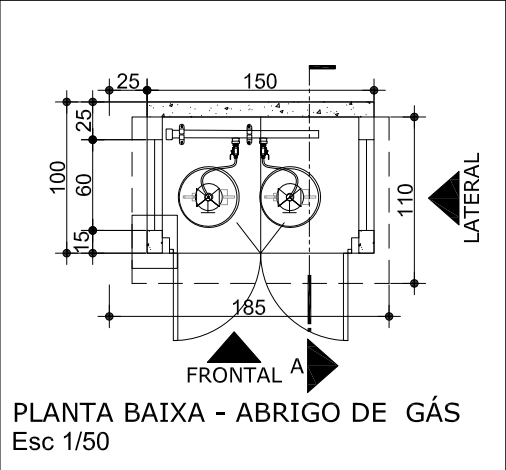

PREFEITURA MUNICIPAL DE CHOPINZINHO

GESTÃO 2021 – 2024

DIVISÃO DE PLANEJAMENTO E PROJETOS

Empreendimento:
REFORMA ESC. MUN. SANTHIAGO DANTAS (COZINHA)

Endereço da Obra:
Rua Afonso Pena esq. R. Joaquim Nunes de Farias, Loteamento Vale Verde

Prancha: 1 / 1	Título das plantas: CROQUI DAS INSTALAÇÕES DE GÁS ABRIGO DE GÁS		Chefe Executivo Municipal: EDSON LUIZ CENCI Prefeito Municipal
	Área: 1.746,33m².	Escala: INDICADA	
	Especificação: PERIMETRO URBANO		Autor do projeto: ENGº ANA KELLE MALAGUTI CREA- PR 134.259/D
	Data projeto: 13.07.2021	Desenhista: ANA	

