



PLANTA DE ILUMINAÇÃO
Escala 1/200


LEGENDA	
	POSTES ILUMINAÇÃO CAMPO
	POSTES 4 LUMINÁRIAS LED 100 W - 4.000K - 4 UNIDADES
	POSTES ILUMINAÇÃO
	BANCOS
	LIXEIRAS

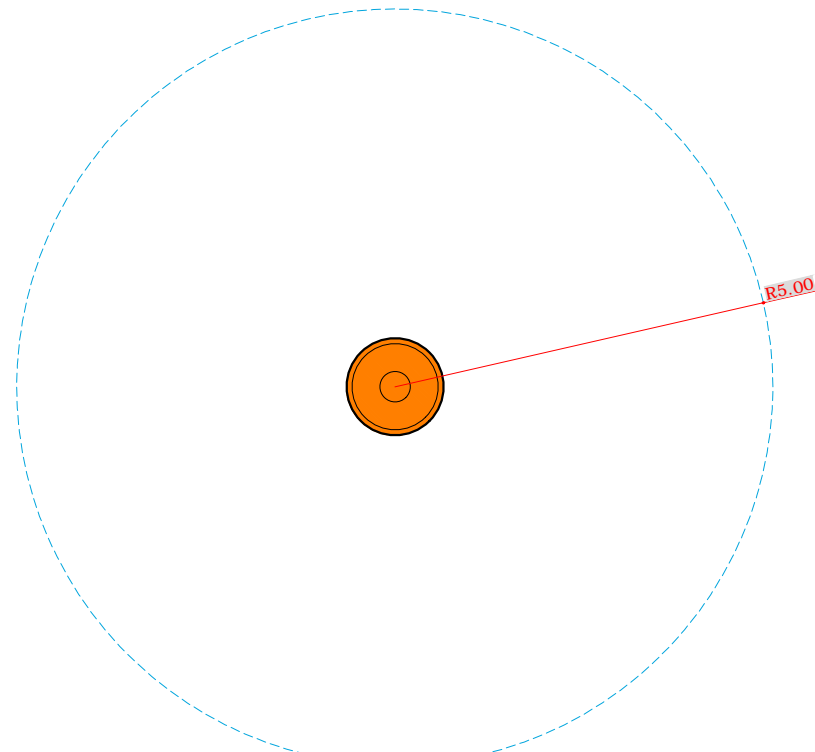


RAIO DE ABRANGÊNCIA DA LUMINÁRIA
Escala 1/100

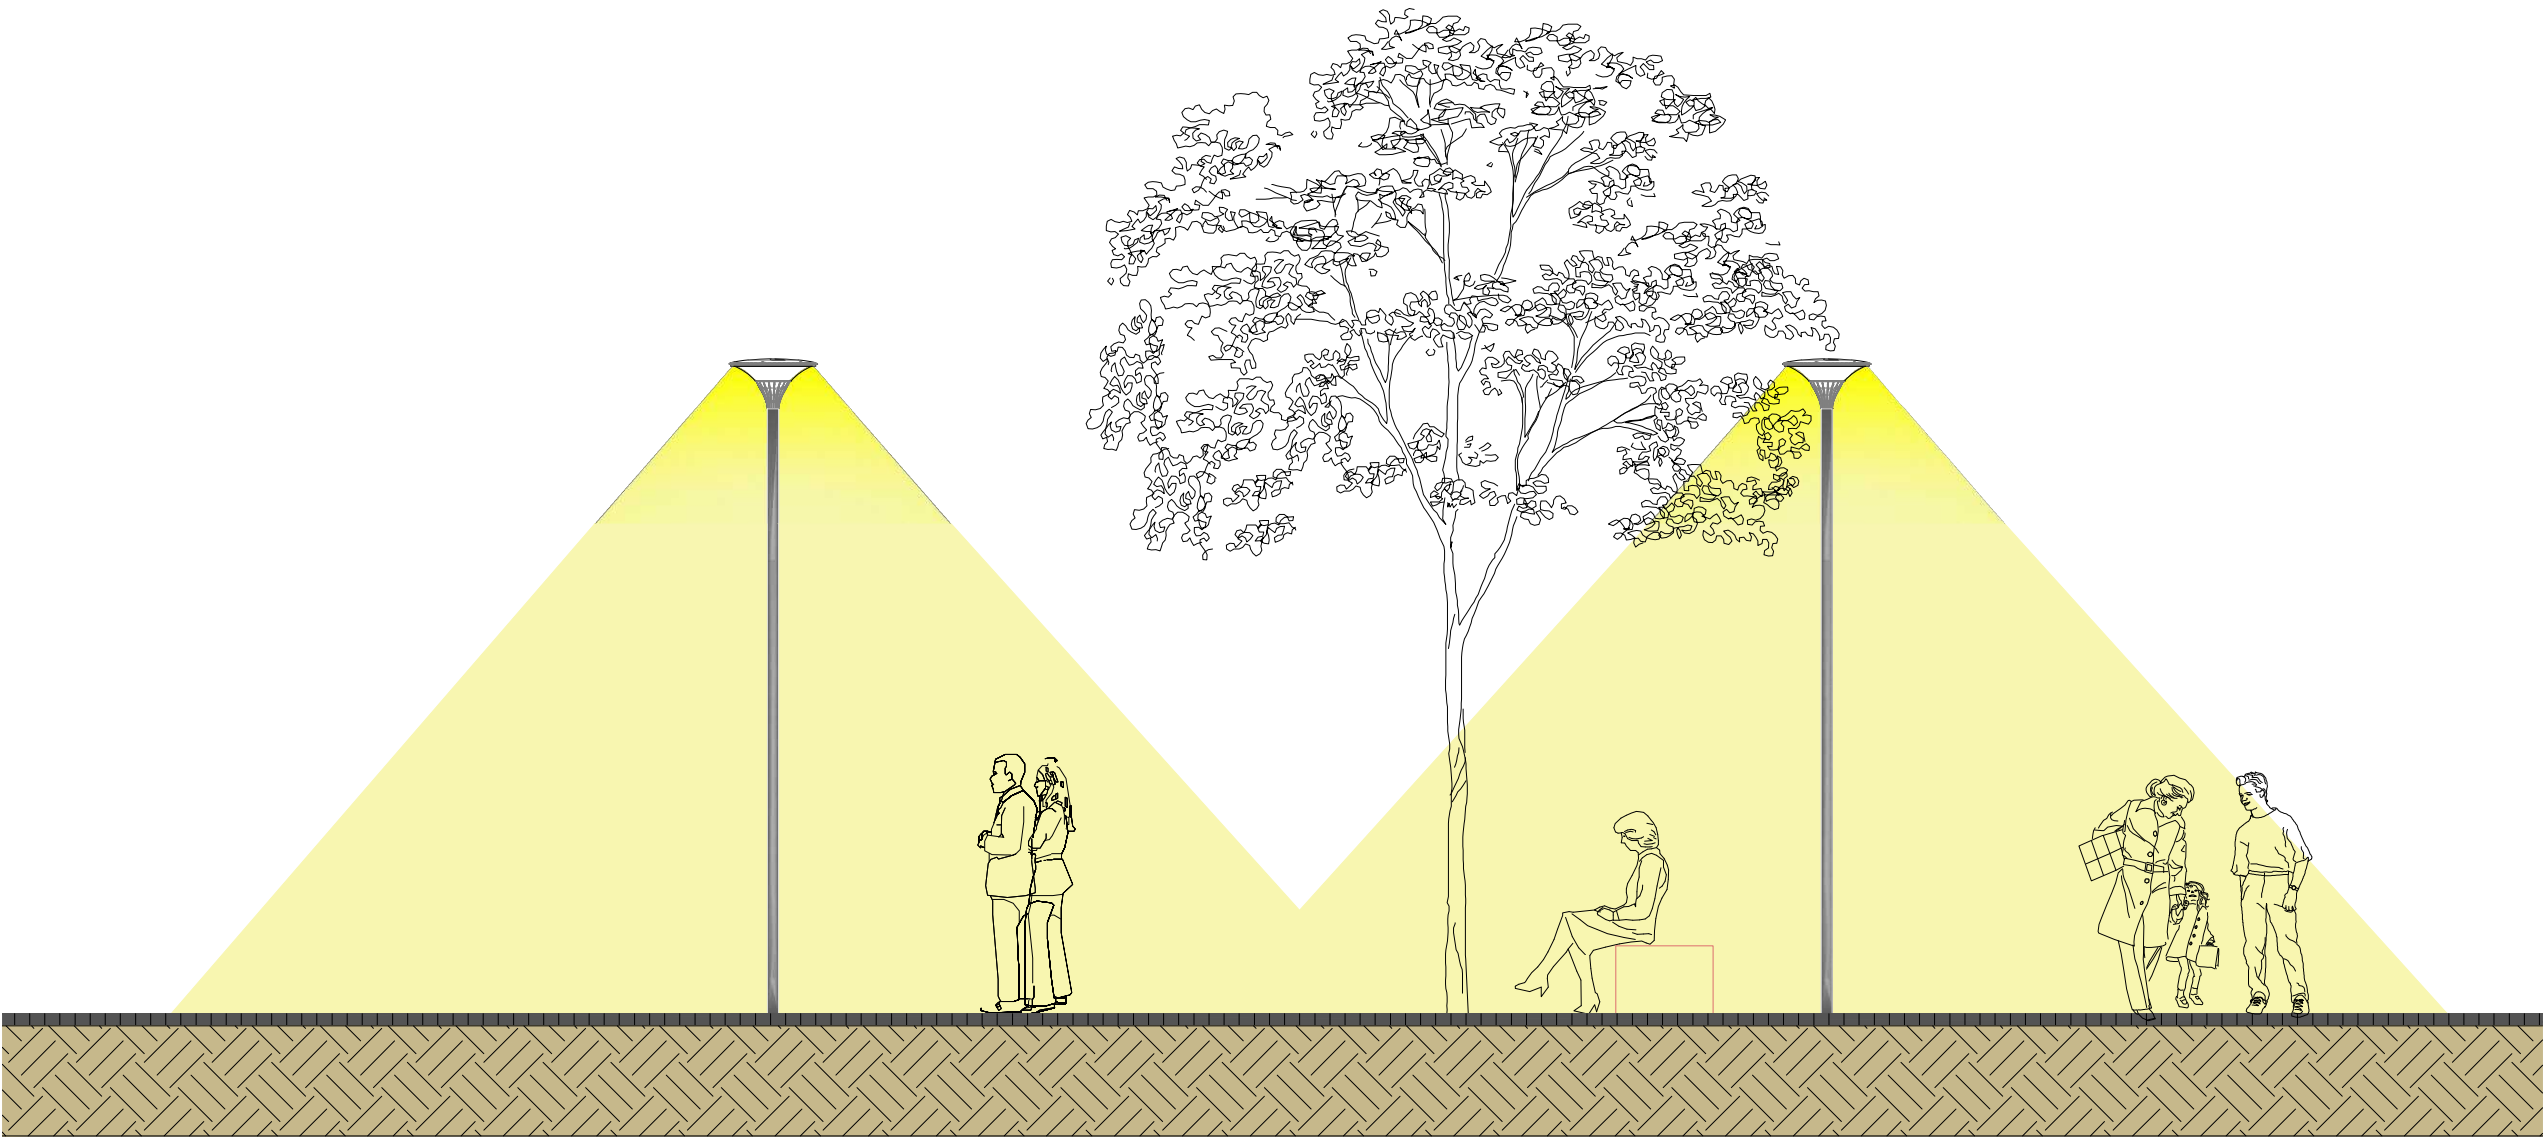

DETALHE POSTE
Escala 1/50

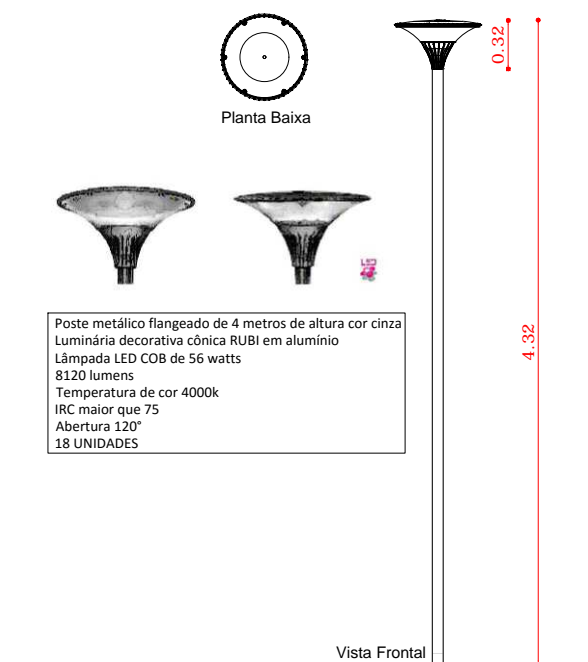

DETALHE POSTE
Escala 1/50

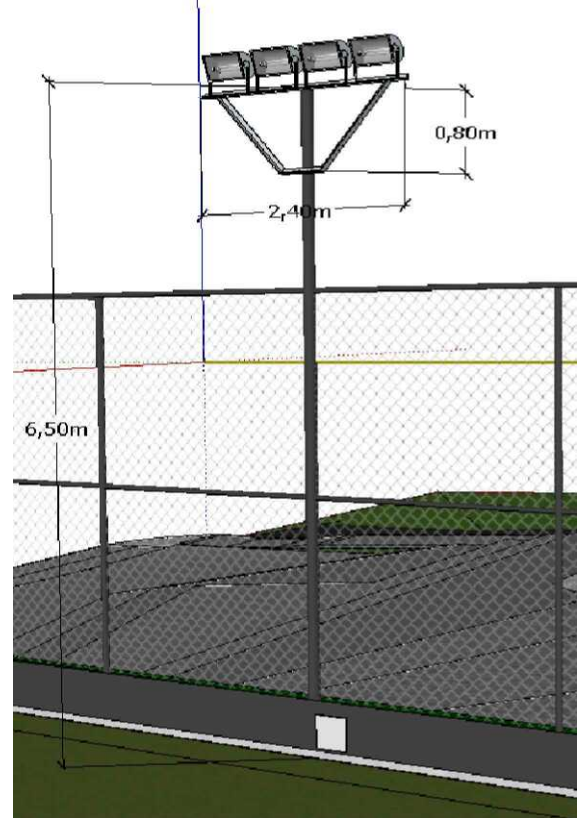

POSTE REFLETORES CAMPO
SEM ESCALA

REVISÃO	DATA	DESCRIÇÃO
01		
02		
03		

APROVAÇÃO DA PREFEITURA:	
Município de Chopinzinho Divisão de Planejamento e Projetos APROVADO 16/03/2020 Tainy B. B. Karl Engenheira Civil CREA-SP 5.063.736.630/D	

MUNICÍPIO DE CHOPINZINHO GESTÃO 2017- 2020 DIVISÃO DE PLANEJAMENTO E PROJETOS	

PROJETO ARQUITETÔNICO Iluminação	
Empreendimento: PRAÇA BAIRRO CRISTO REI COM DISPONIBILIZAÇÃO DE ACESSO AMPLO	Escala: INDICADA
Endereço: Avenida XV de Novembro esquina com Rua Brasília e Rua Paraná	Data: 16/03/2020
Desenho: Kamila	Folha: 12/13
Arquivo: arq praça - pe 01.23	

Responsável Técnico pelo Projeto: KAMILA VILLWOCK HARNISCH ARQUITETA E URBANISTA CAU AR5696-7	Chefe Executivo Municipal: ÁLVARO DÊNIS CENI SCOLARO PREFEITO MUNICIPAL
--	--