
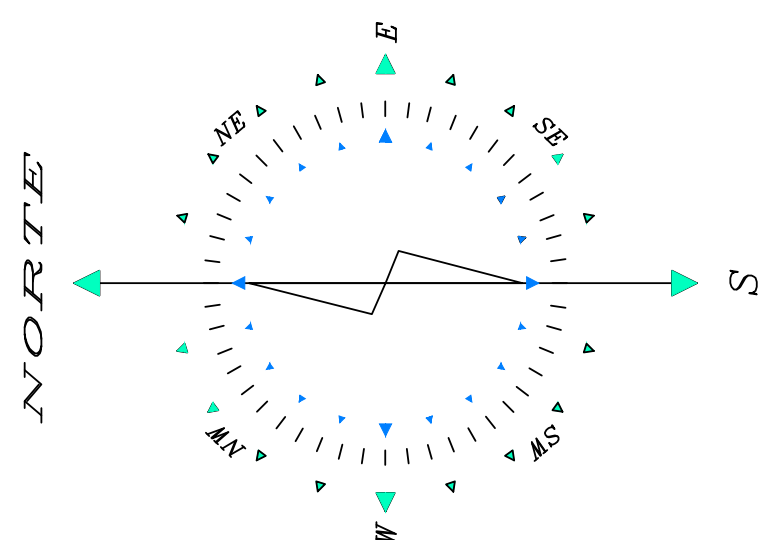


PROJETO SINALIZAÇÃO HORIZONTAL  
RUA AFONSO PENA  
ESCALA: 1/400

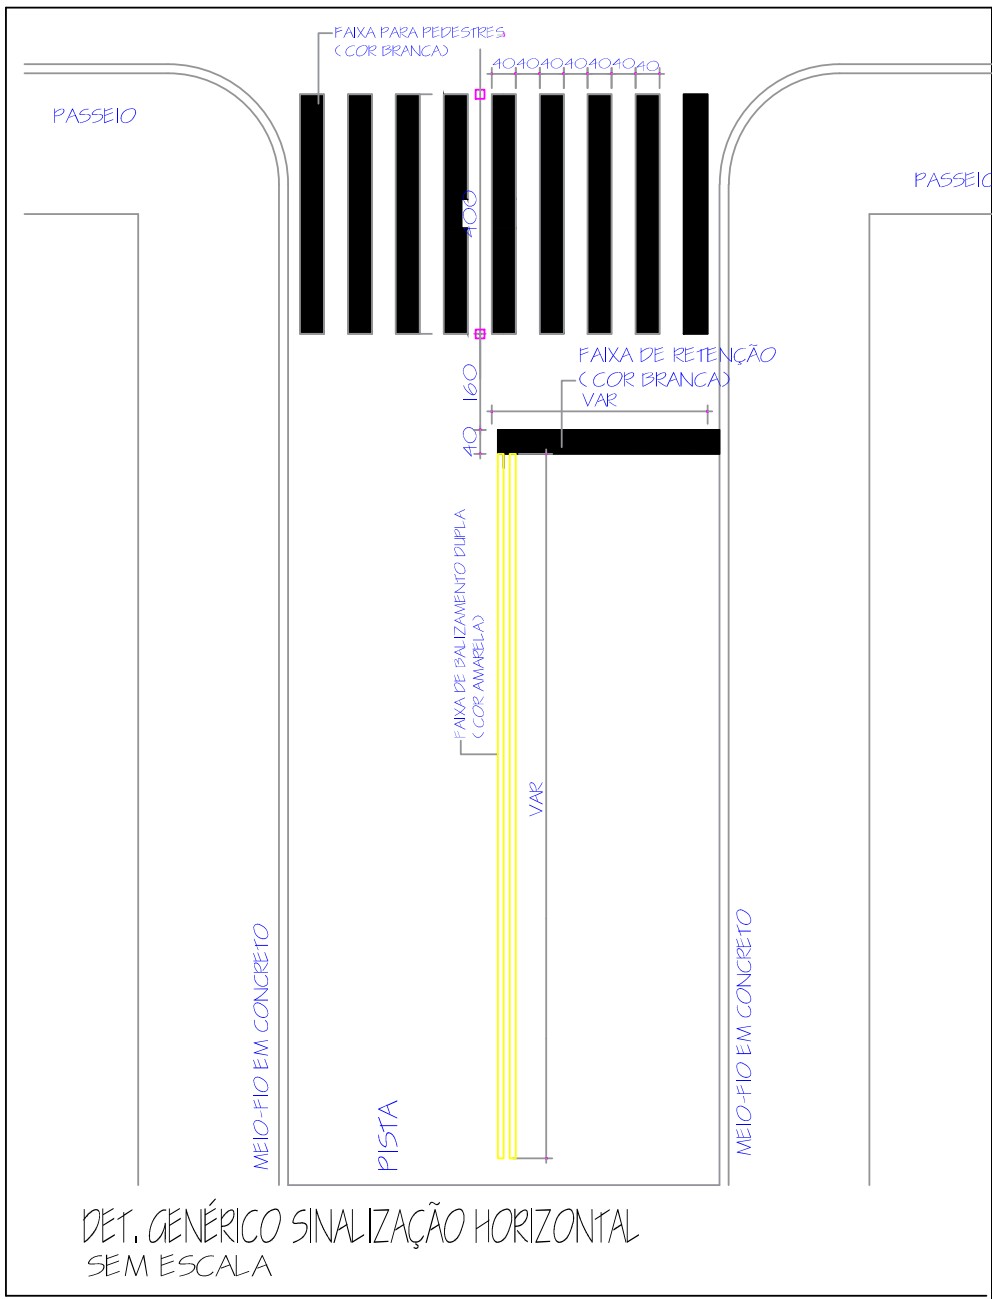

|   |                                                      |                                                                              |                                                                    |
|---|------------------------------------------------------|------------------------------------------------------------------------------|--------------------------------------------------------------------|
| <div><div></div><div><div>GOVERNO MUNICIPAL</div><div>GESTÃO 2025 - 2028</div><div>DIVISÃO DE PLANEJAMENTO E PROJETOS</div></div></div> |                                                      |                                                                              |                                                                    |
| Empreendimento:<br>RECAPEAMENTO DE VIAS URBANAS                                                                                         |                                                      |                                                                              |                                                                    |
| Endereço da Obra:<br>RUA AFONSO PENA   |                                                      |                                                                              |                                                                    |
| Prancha:<br><br><b>Po1</b><br><b>01</b>                                                                                                 | Título das plantas:<br>PLANTA SINALIZAÇÃO HORIZONTAL | Chefe Executivo Municipal:<br><br>ÁLVARO D. C. SCOLARO<br>PREFEITO MUNICIPAL |                                                                    |
|   | Extensão:<br>Escala:<br>Indicada                     | Área:<br>3,976,54<br>Desenhista:<br>Leopoldo                                 | Autor do projeto:<br><br>LUCAS KIYOSHI YAMAZAKI<br>CREA-PR 81.408D |
| Data:<br>Outubro/2025   |                                                      |                                                                              |                                                                    |

**Documento assinado com certificado PKCS7 por:**

- ALVARO DENIS CENI SCOLARO (18/10/2025 06:57:37 - CPF: 00937888940)

Documento assinado eletronicamente por:

**Lucas Kiyoshi Yamazaki (18/10/2025 07:04:40)**

Nome do arquivo:

**2025101807044087.pdf**

*Aponte a sua câmera e verifique a autenticidade:*



<https://dss.paranacidade.org.br/validaAssinatura.htm?controle=2025101807044087>