

PONTO FINAL PUNTO INICIAL DISTÂNCIA 6.880,00 METROS

TRECHO	ESTACA INICIAL	ESTACA FINAL	EXTENSÃO
1	E0	E344	6.880,00 m

## NOTA:

COM O OBJETIVO DE SOMENTE PAVIMENTAR O LEITO ESTRADAL EXISTENTE, MANTIVEMOS O TRAÇADO EXISTENTE, EVITANDO ASSIM DESLOCAMENTOS DE POSTES DE TRANSMISSÃO DE ENERGIA ELÉTRICA, ASSIM COMO RETIFICAÇÃO DE DIVISAS E ADEQUAÇÃO DE ACESSOS A OUTRAS ESTRADAS VICINAIS. TAMBÉM EM RELAÇÃO AO GREIDE, PROCURAMOS SOMENTE CONFORMAR A PISTA E INTERVIR EM LOCAIS ESPECÍFICOS COM UMA CERTA MOVIMENTAÇÃO DE TERRA PARA SUAVIZAR A ESTRADA.


LEGENDA:	
	LINHA QUE IDENTIFICA O BORDO DA CAMADA DE REGULARIZAÇÃO E COMPACTAÇÃO DO SUBLEITO
	LINHA QUE DELIMITA A LARGURA DO REVESTIMENTO ASFÁLTICO A SER EXECUTADO
	LINHA QUE IDENTIFICA O EIXO DA PISTA A SER PAVIMENTADA
	ESTAQUEAMENTO - 20,00 METROS ENTRE UMA ESTACA E OUTRA
	LINHA QUE IDENTIFICA A EXECUÇÃO DE SARJETA TRIANGULAR - STT 125-25

APROVAÇÃO DA PREFEITURA:	OBSERVAÇÕES:
--------------------------	--------------



**Prefeitura Municipal de Chopinzinho**  
CNPJ: 76.995.414/0001-60  
**Departamento de Planejamento**  
Rua Miguel Proença Korpel, 3811, Bairro S. Miguel, Cep 85.560-000, Fone (41) 3242.8600


PROJETO: PAVIMENTAÇÃO	PROPRIETÁRIO(A): MUNICÍPIO DE CHOPINZINHO
OBRA: PAVIMENTAÇÃO ESTRADA RURAL	RESPONSÁVEL TÉCNICO: LUCAS KIYOSHI YAMAZAKI
SERVIÇO: CHOPINZINHO - PR	DATA: 15-jul-25
ESCALA: Indicada	DESCRIÇÃO: PAVIMENTAÇÃO - PLANTA E SEÇÃO
ÁREA: -	LOCAL: ESTRADA RURAL MUNICIPAL "BALSA"
DESENHO: LEONARDO	PRONCHIA: PA-03/03

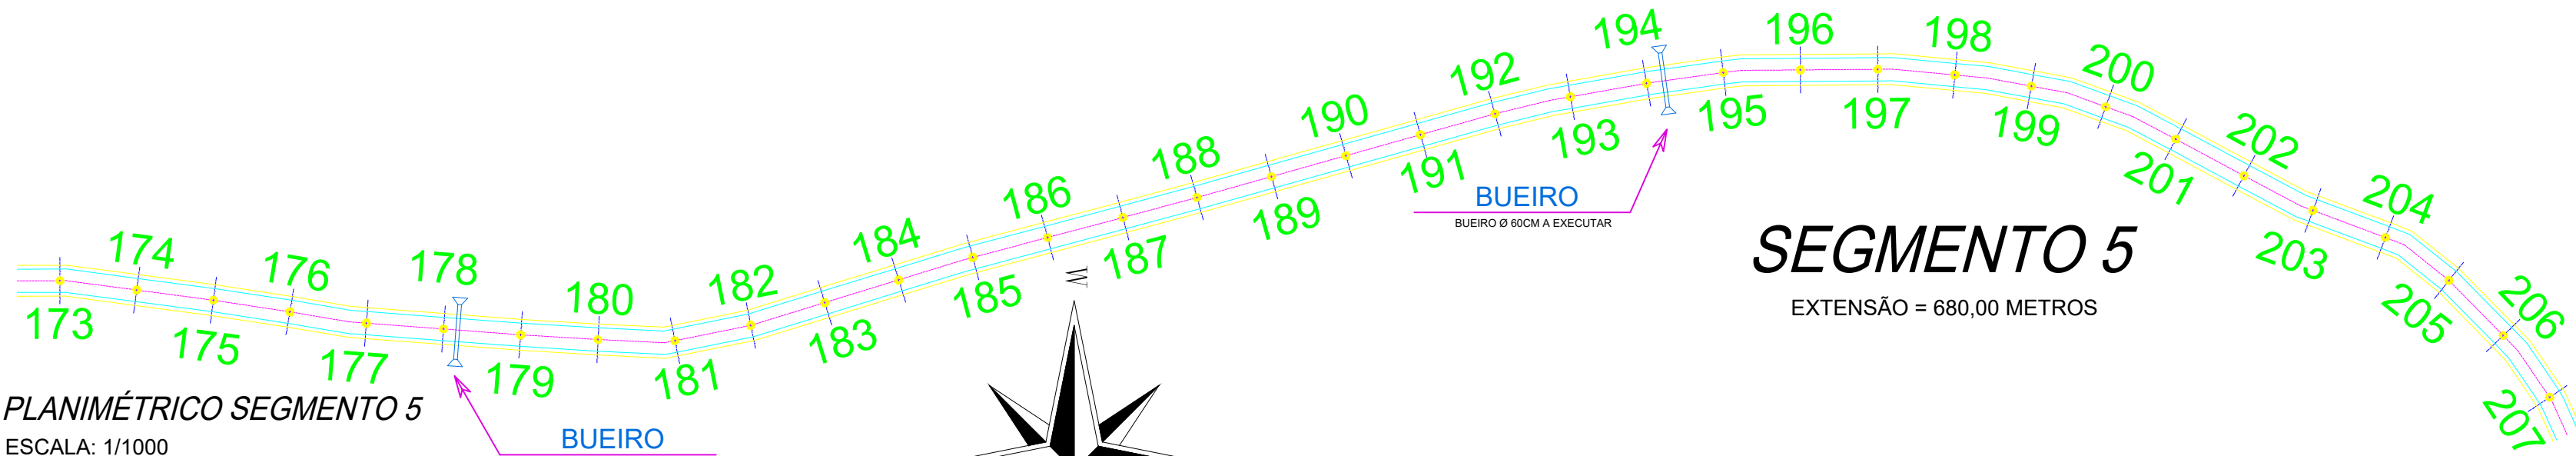

PLANIMÉTRICO SEGMENTO 5  
ESCALA: 1/1000

## SEGMENTO 5


EXTENSÃO = 680,00 METROS

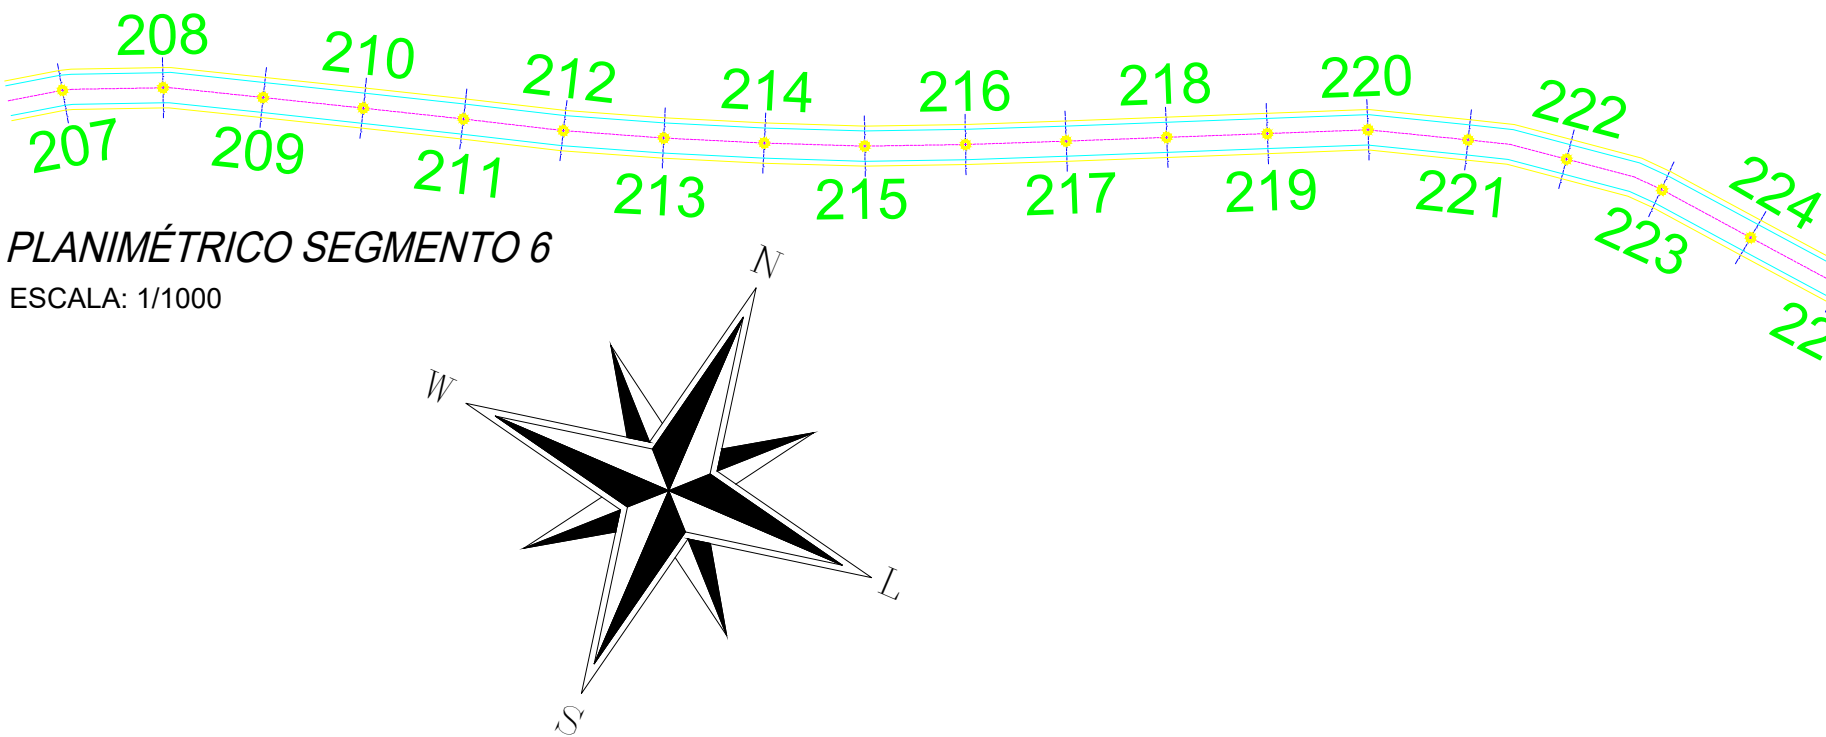

PLANIMÉTRICO SEGMENTO 6  
ESCALA: 1/1000

## SEGMENTO 6


EXTENSÃO = 960,00 METROS

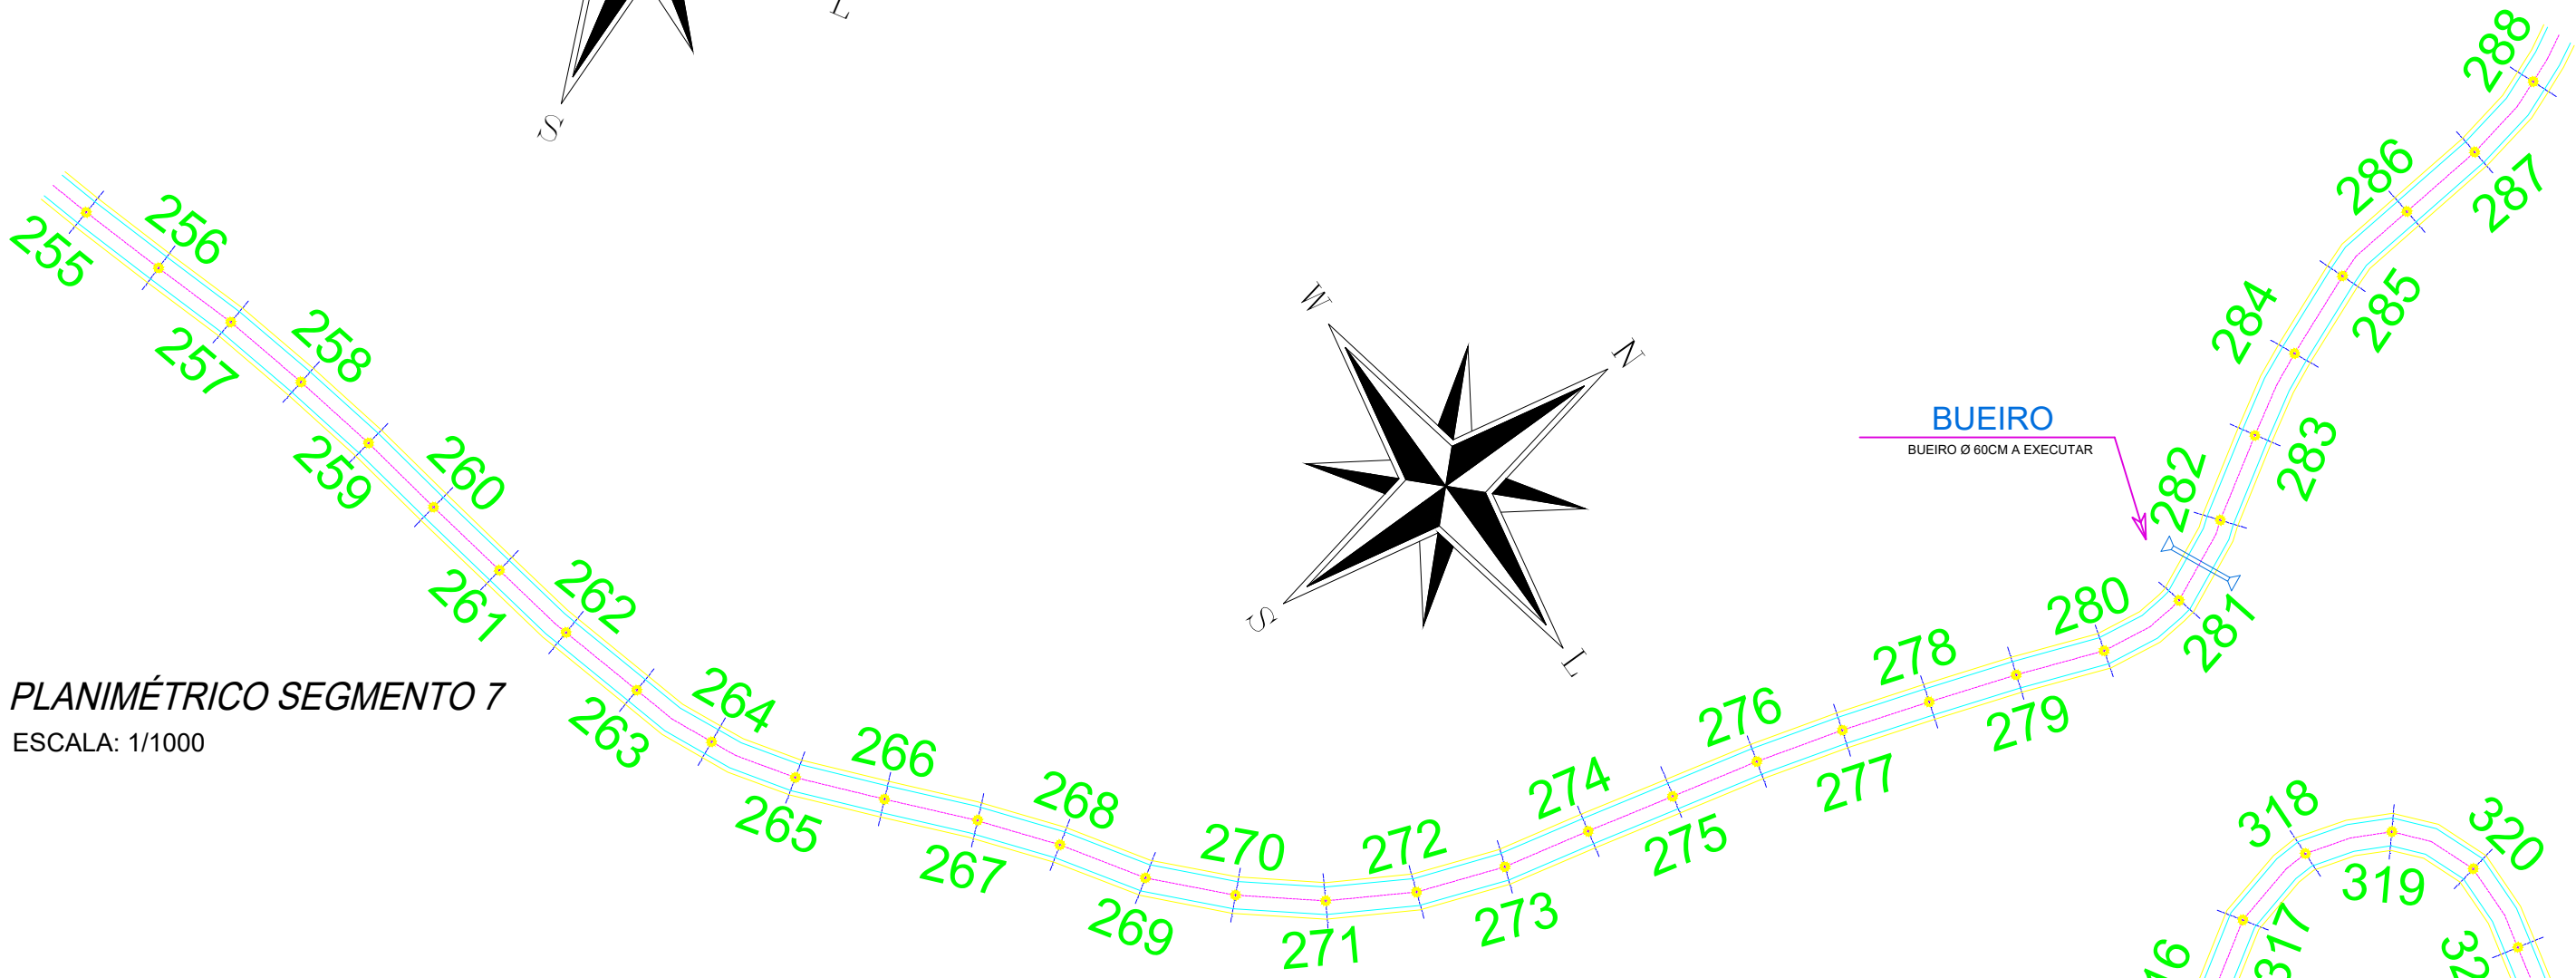

PLANIMÉTRICO SEGMENTO 7  
ESCALA: 1/1000

## SEGMENTO 7

EXTENSÃO = 660,00 METROS

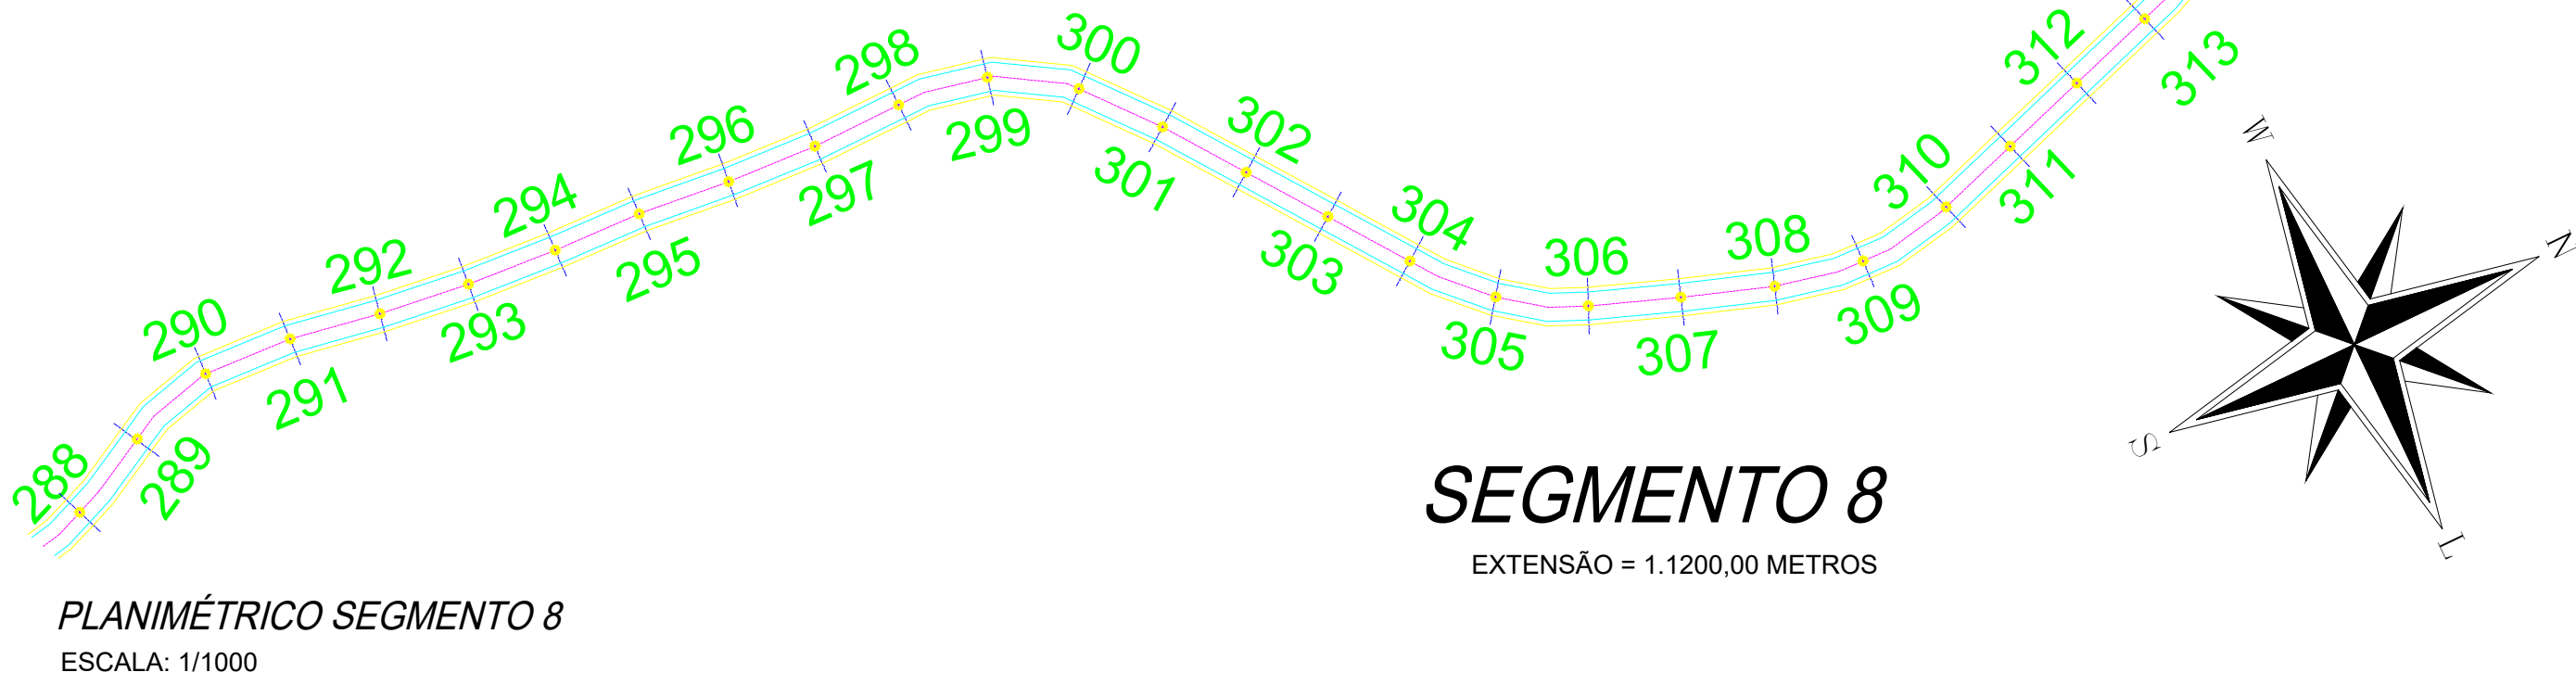

PLANIMÉTRICO SEGMENTO 8  
ESCALA: 1/1000

## SEGMENTO 8

EXTENSÃO = 1.1200,00 METROS

PONTO FINAL  
E344  
PM DA PAVIMENTAÇÃO EM CBUQ  
26°42'00"S 52°20'00"E