

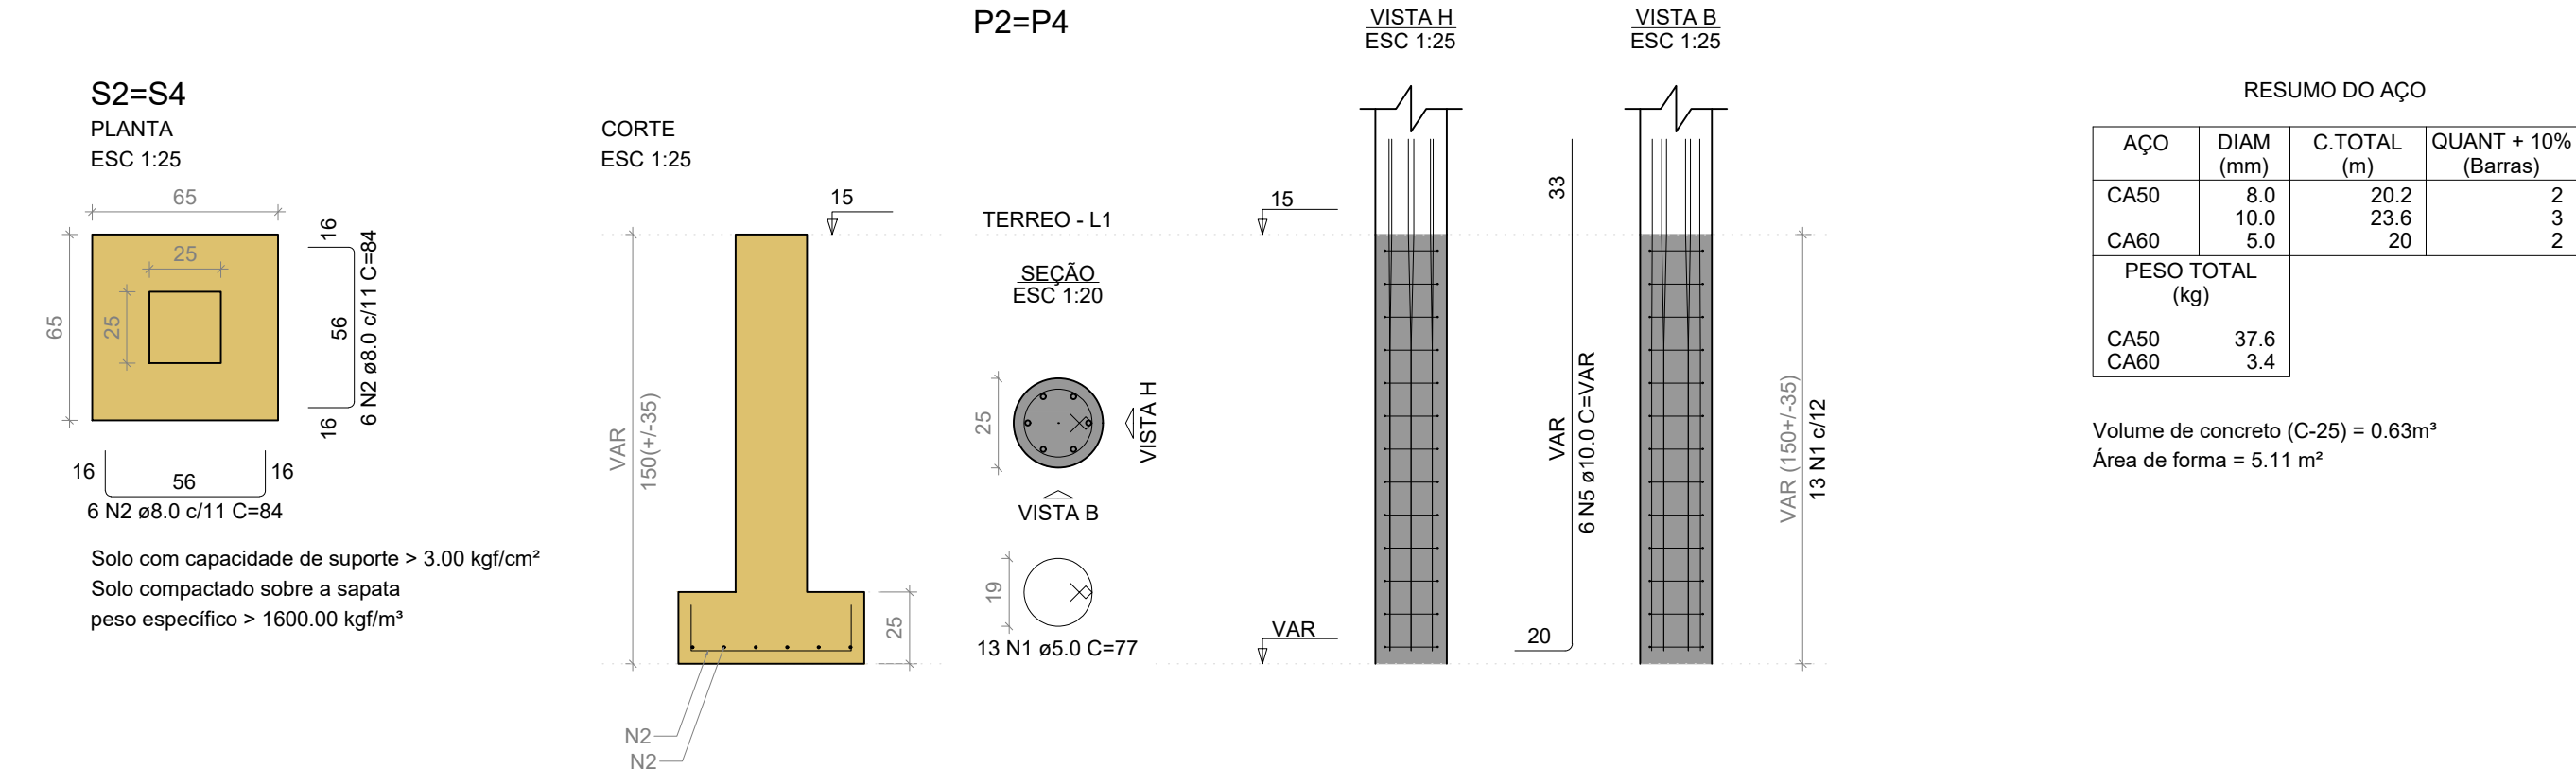
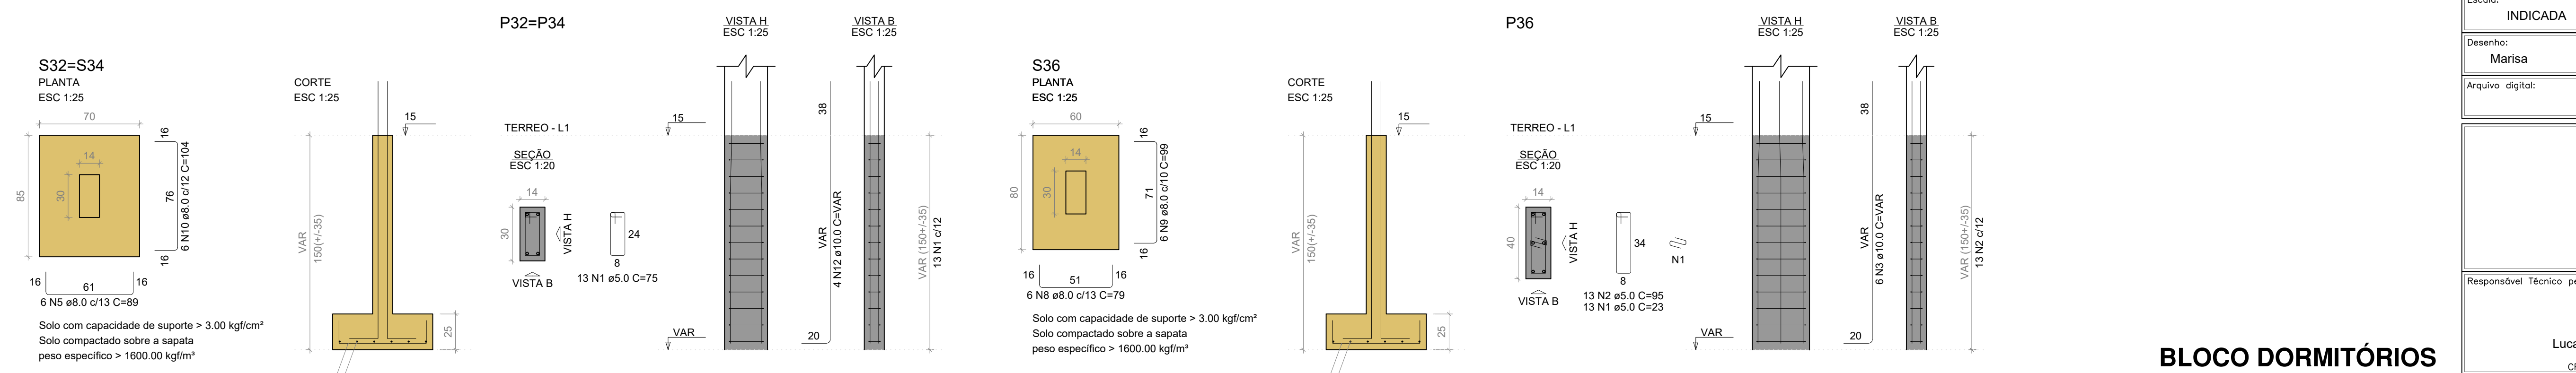
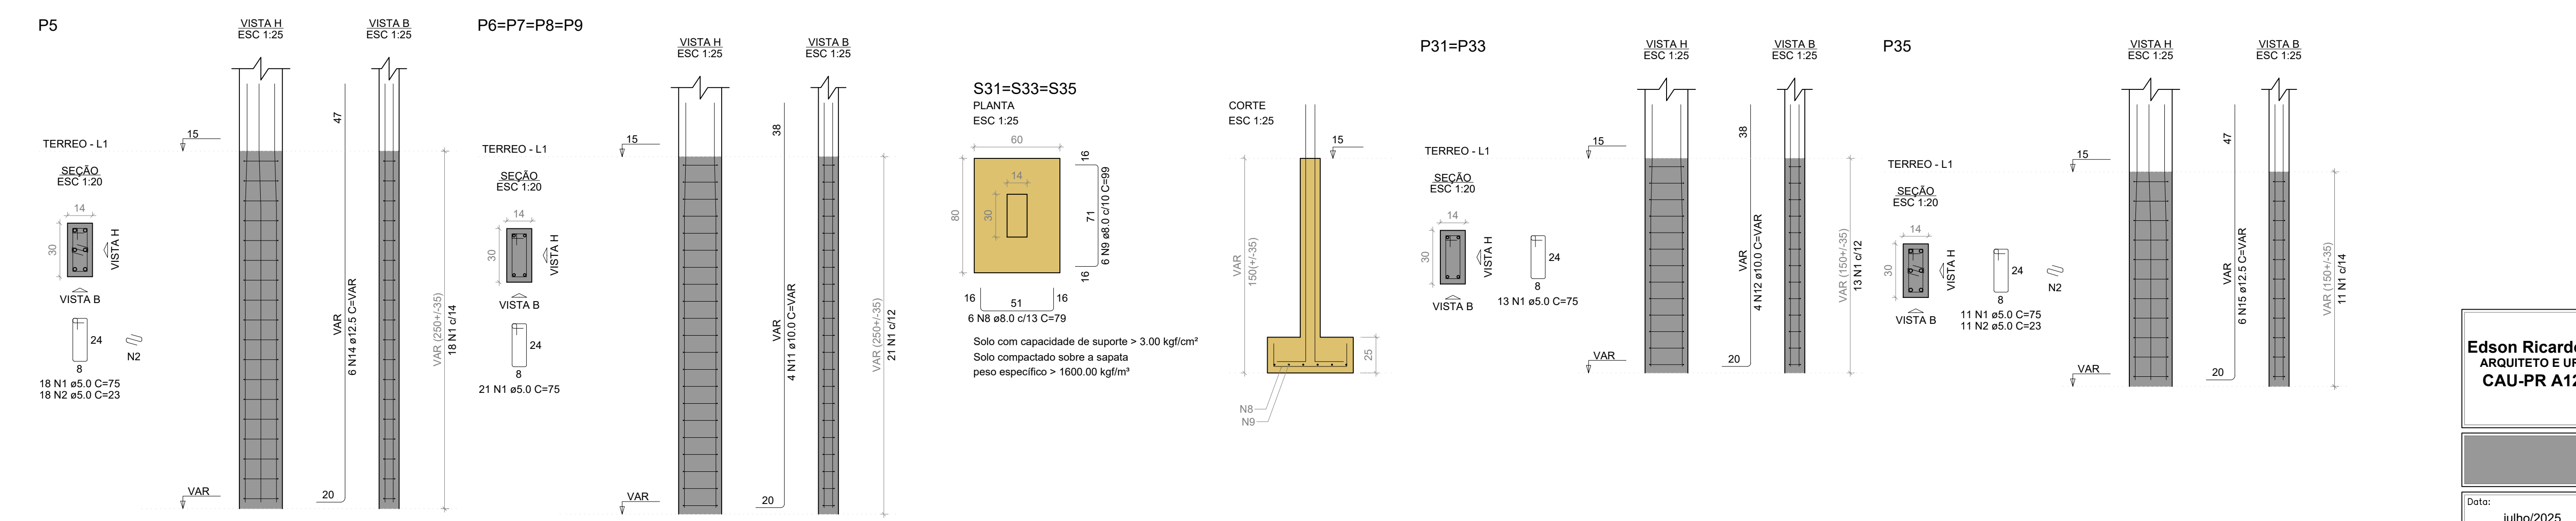


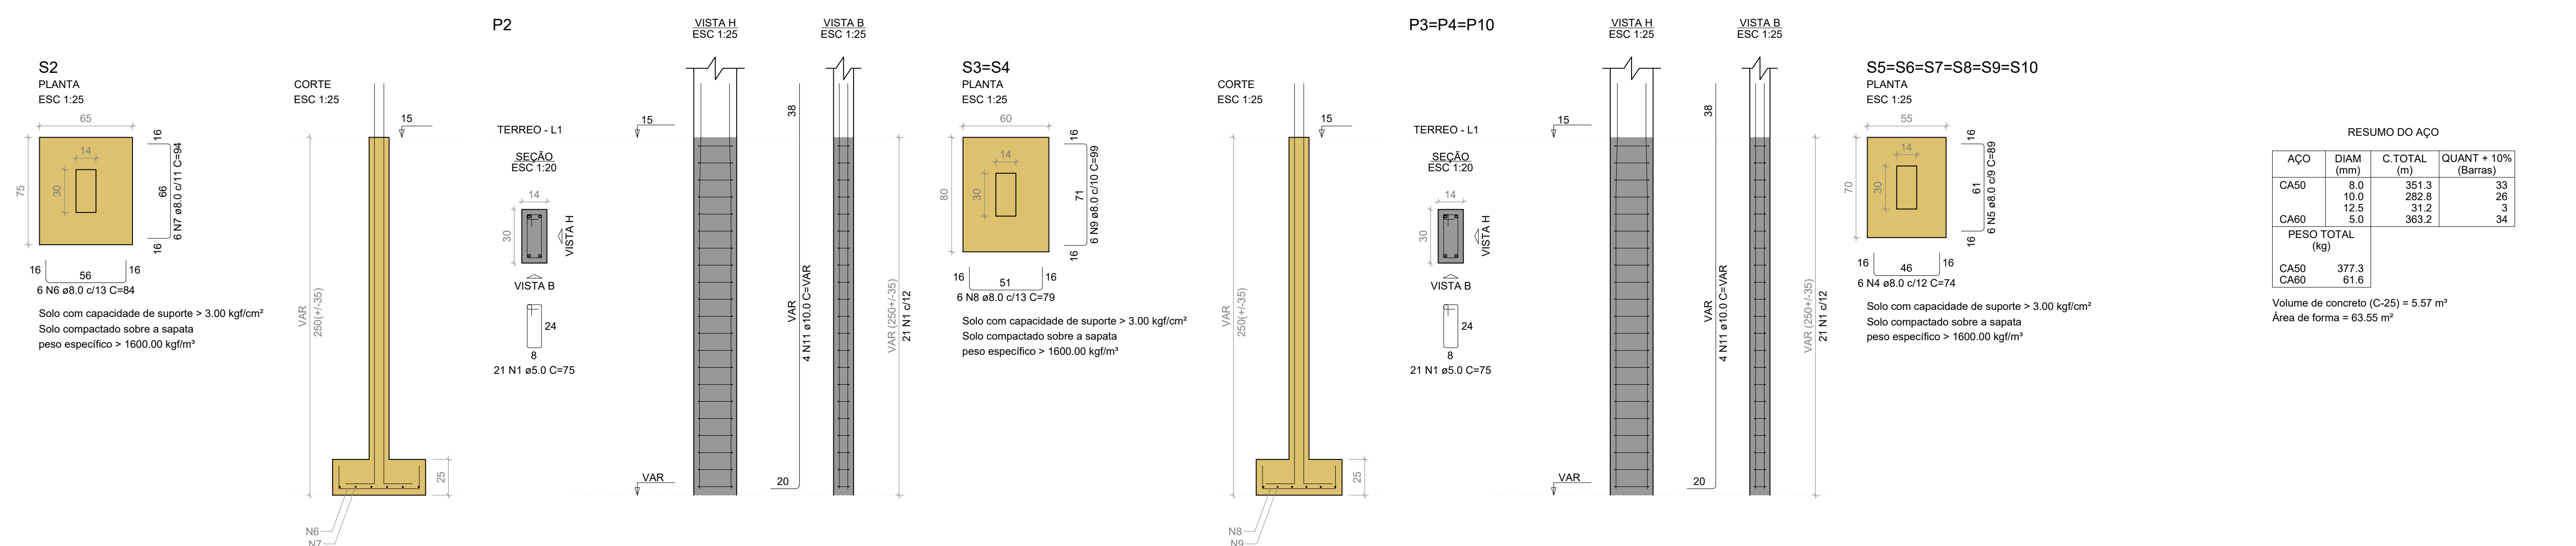

COBERTURA LATERAL

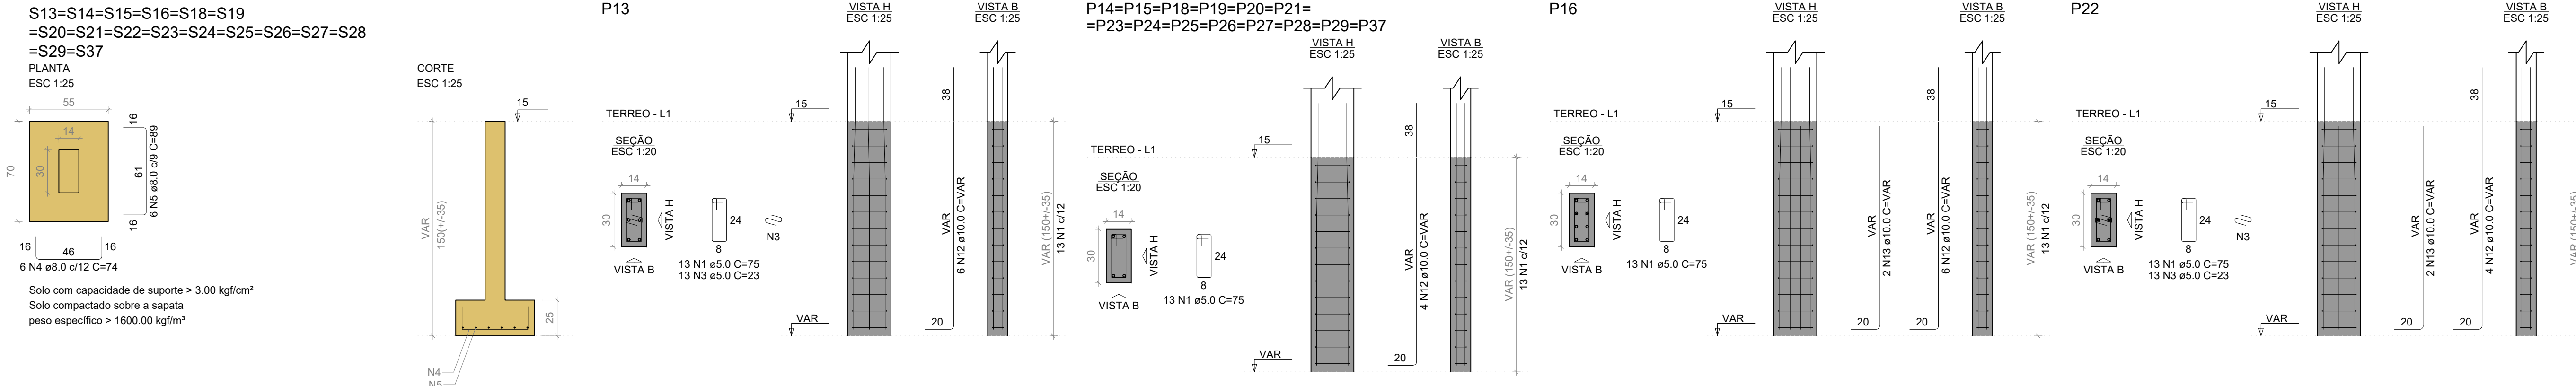

Edson Ricardo Poletto

ARQUITETO E URBANISTA

CAU-PR A126686-1

Inove

projetos

R. Washington Luiz

Nº 4074 - Sala 01

Chopinzinho-PR

Inove.projetos@gmail.com

[46] 99921|8878

[46] 99121|8878

PROJETO ESTRUTURAL

FUNDAÇÕES

Data: julho/2025

Escala: INDICADA

Desenho: Marisa

Arquivo digital:

Finalidade e endereço da obra:

EM ALVENARIA

Rua: Bairro: Proprietário: PREFEITURA MUNICIPAL DE CHOPINZINHO CNPJ: 76.995.414/0001-60

Folha: 2/9

Responsável Técnico pelo Projeto: Lucas Kiyoshi Yamazaki Engenheiro Civil CREA PR - 81.408/D

Responsável Técnico pela Execução:

BLOCO DORMITÓRIOS