



SEÇÃO VALETÓES :

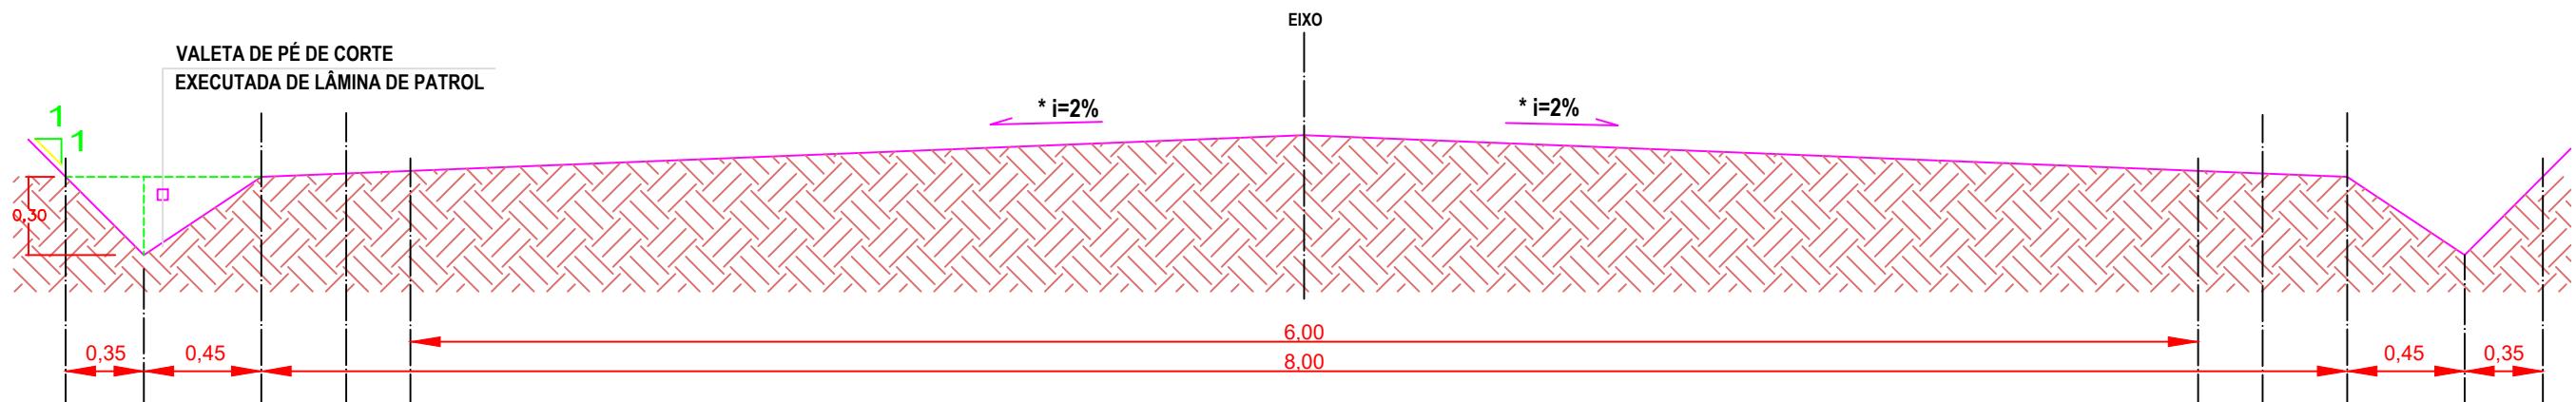

SEÇÃO TIPO :

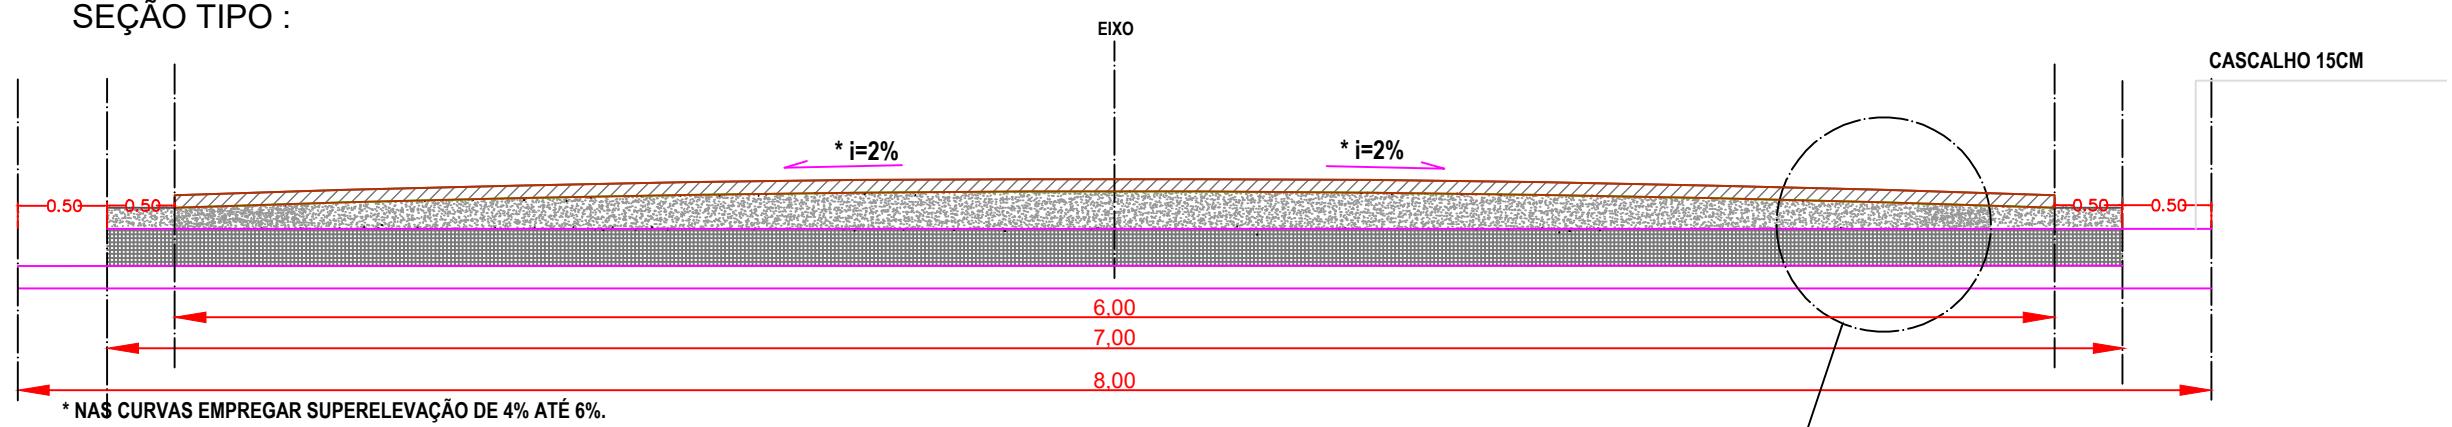

MATERIAIS DO PAVIMENTO ASFÁLTICO:

| | | |
|--------------|------|--|
| REVESTIMENTO | 6.00 | CBUQ (50/70) esp=5,0cm. |
| LIGAÇÃO | 6.00 | RR-1C |
| IMPRIMAÇÃO | 6.00 | EAI (Taxa de Aplicação: 0,0012) |
| BASE | 6.00 | BRITA GRADUADA esp=15,0cm. |
| SUB-BASE | 7.00 | MACADAME SECO PREENCHIDO C/ BRITA GRADUADA esp=25,0cm |

