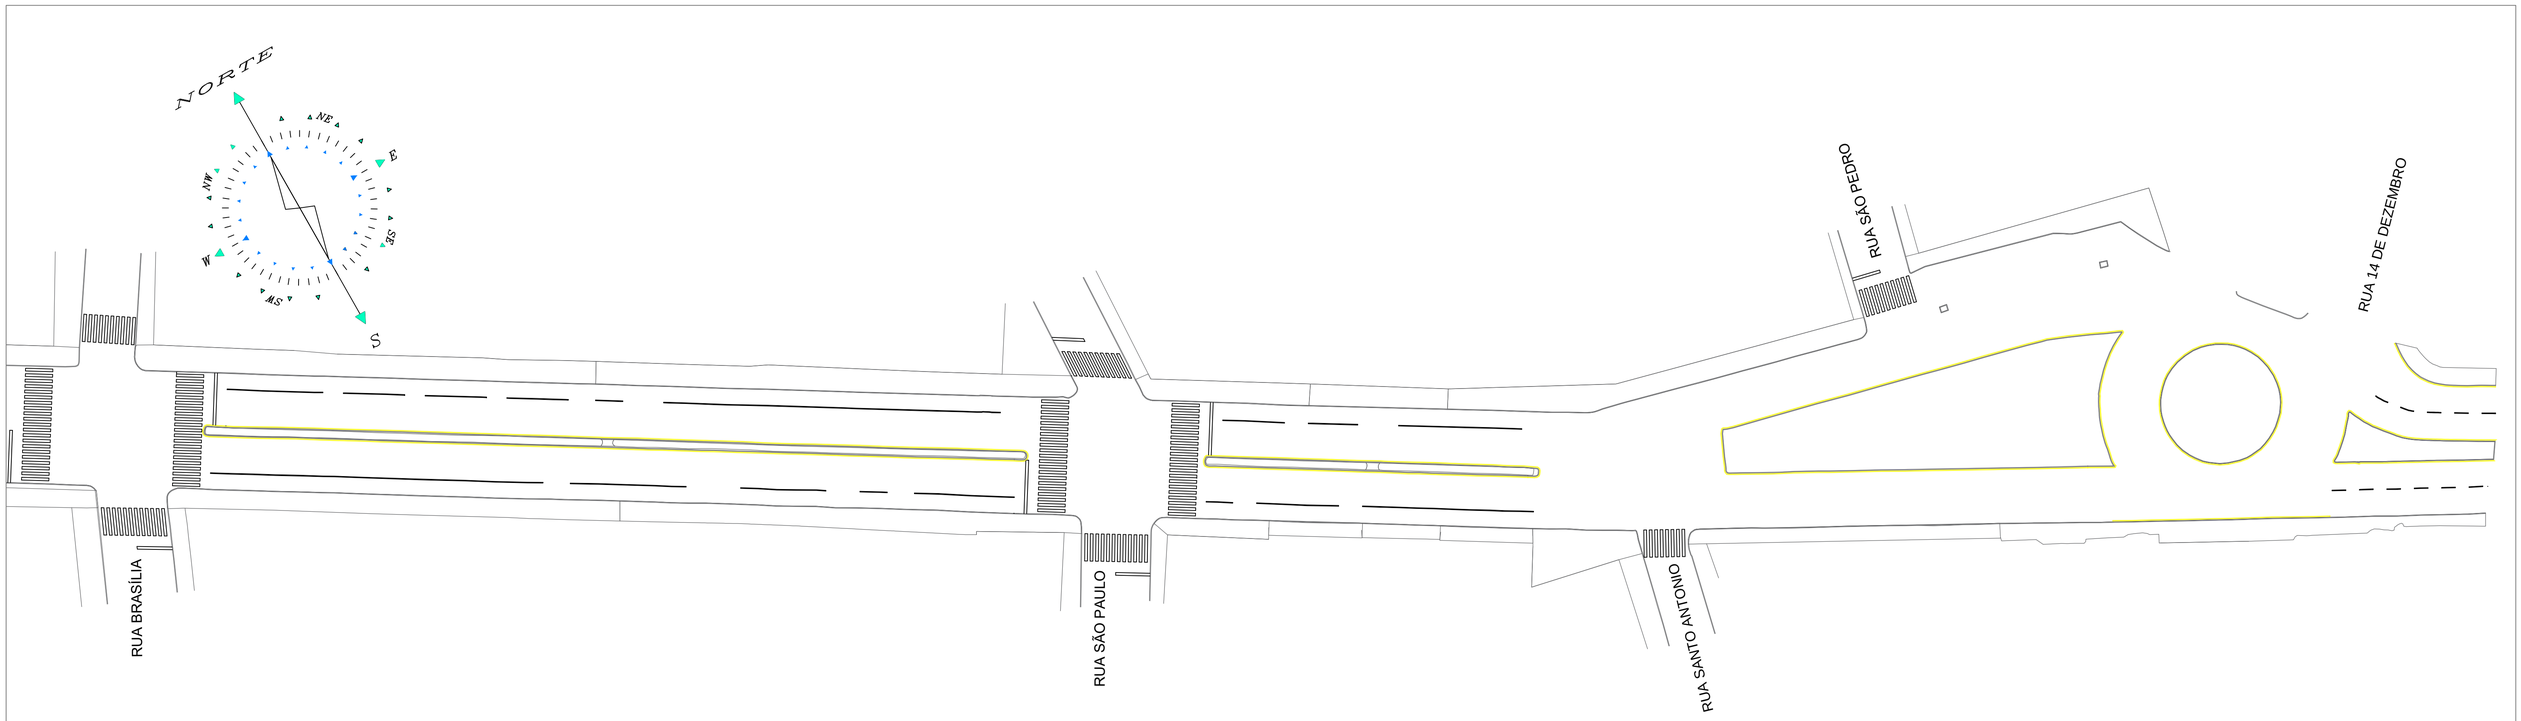

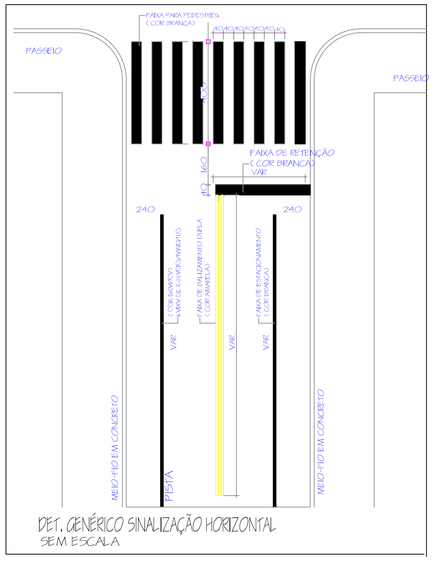

DET. GENÉRICO SINALIZAÇÃO HORIZONTAL
SEM ESCALA

PROJETO SINALIZAÇÃO
AVENIDA 15 DE NOVEMBRO
ESCALA: 1/400

GOVERNO MUNICIPAL
GESTÃO 2025 - 2028
DIVISÃO DE PLANEJAMENTO E PROJETOS

Empreendimento:
RECAPEAMENTO DE VIAS URBANAS

Endereço da Obra:
AVENIDA 15 DE NOVEMBRO

Prancha:	Título das plantas:		Chefe Executivo Municipal:
P01 02	PLANTA BAIXA SUNALIZAÇÃO DETALHE SINALIZAÇÃO HORIZONTAL		ALVARO DENIS CENI SCOLARO:00937888940 Assinado de forma digital por ALVARO DENIS CENI SCOLARO:00937888940 Dados: 2025.09.16 14:05:25 -03'00' **ÁLVARO D. C. SCOLARO** PREFEITO MUNICIPAL
	Extensão:	Área: 12.699,15	Autor do projeto:
Data: Setembro/2025	Escala: Indicada	Desenhista: Leopoldo	**LUCAS KIYOSHI YAMAZAKI** CREA-PR 81.408D

A1