PLANTA DE DISTRIBUIÇÃO DA TUBULAÇÃO DE ESGOTO SANITÁRIO - ETAPA 03

ESCALA: 1/100

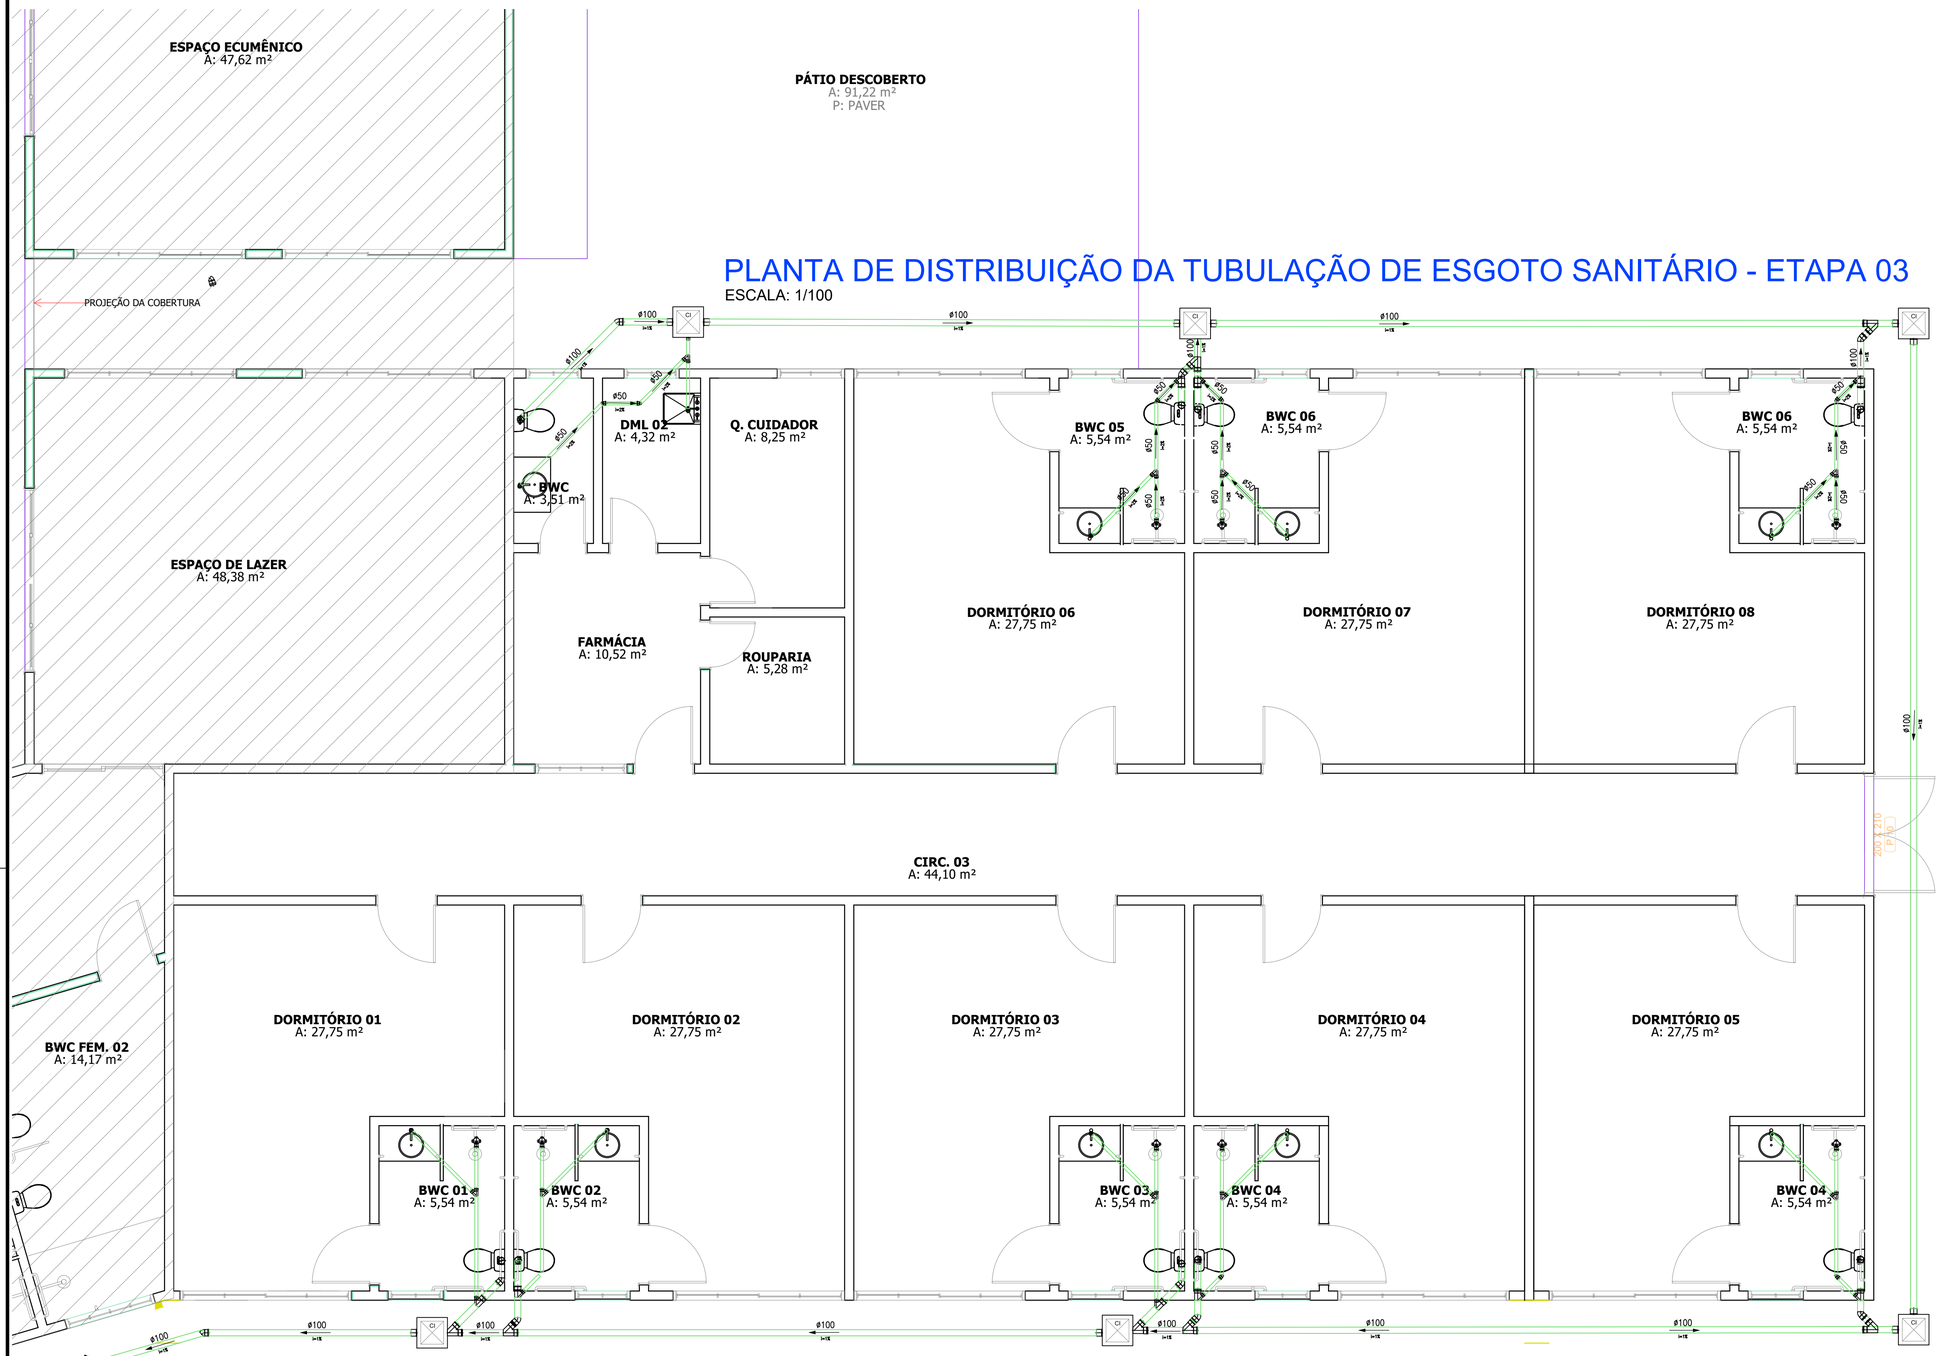

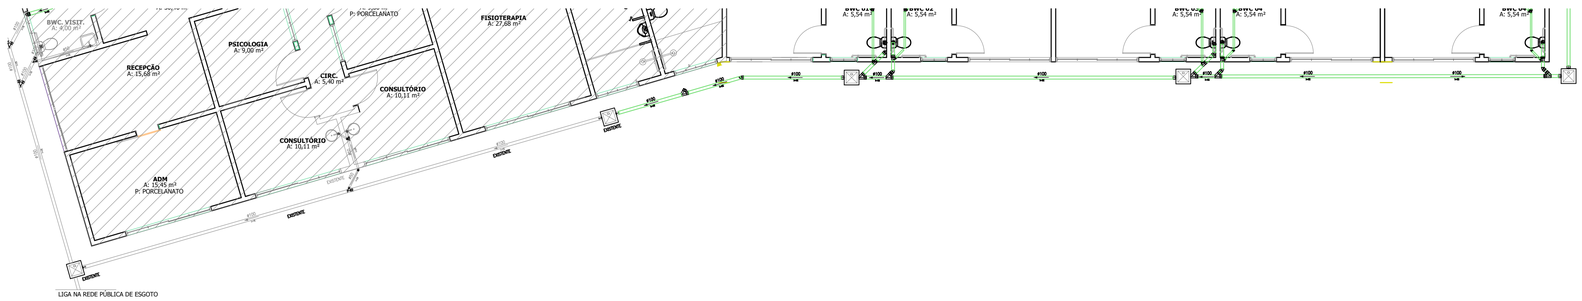

LEGENDA:

PVC Soldável branco

- Caixa Sifonada 100x100x50mm (Detalhado/em Planta)
- Joelho 45 100mm (Detalhado/em Planta)
- Joelho 45 secundário 40mm (Detalhado/em Planta)
- Joelho 90 100mm (Detalhado/Sobe)
- Joelho 90 secundário 40mm (Detalhado/Sobe)
- Junção 100mm (Detalhado/em Planta)
- Junção 100x50mm (Detalhado/em Planta)
- Junção 100x75mm (Detalhado/em Planta)
- Junção 40mm (Detalhado/em Planta)
- Junção 50mm (Detalhado/em Planta)
- Junção 75mm (Detalhado/em Planta)
- Luva 100mm (Detalhado/em Planta)
- Luva 50mm (Detalhado/em Planta)
- Redução 50x40mm (Detalhado/em Planta)
- Redução 75x50mm (Detalhado/em Planta)

PVC Soldável marrom

- Adaptador longo c/flanges livres-cx.d'água 40mmx1.1/4" (Detalhado/em Planta)
- Adaptador soldável curto bolsa e rosca 40mmx1.1/2" (Detalhado/em Planta)
- Bucha de redução curta 40x32mm (Detalhado/em Planta)
- Joelho 90 40mm (Detalhado/Desce)
- Joelho 90 40mm (Detalhado/Sobe)
- Joelho de redução 32x25mm (Detalhado/em Planta)
- Luva de redução 32x25mm (Detalhado/em Planta)
- Luva de redução 40x32mm (Detalhado/em Planta)
- Tê 40mm (Detalhado/em Planta)
- Tê de redução 32x25mm (Detalhado/em Planta)
- Tê de redução 40x32mm (Detalhado/em Planta)
- Curva 45 32mm (Unifilar/em Planta)
- Joelho 90 32mm (Unifilar/em Planta)
- Luva de redução 40x32mm (Unifilar/em Planta)
- Tê 32mm (Unifilar/em Planta)

Registros,Valv.,Hid

- Registro de Gaveta bruto 1.1/2" (Detalhado/em Planta)
- Registro de Gaveta base 3/4" (Unifilar/em Planta)
- Registro de Gaveta bruto 1" (Unifilar/em Planta)
- Registro de Pressão 1" (Unifilar/em Planta)

PRUMADAS

AF ØXX — Água Fria

TUBULAÇÃO

- Tubo PVC Soldável branco 100mm (Detalhado)
- Tubo PVC Soldável branco 40mm (Detalhado)
- Tubo PVC Soldável branco 50mm (Detalhado)
- Tubo PVC Soldável branco 75mm (Detalhado)
- Tubo PVC Soldável marrom (NBR 5648/pe CP19) 25mm (Detalhado)
- Tubo PVC Soldável marrom (NBR 5648/pe CP19) 32mm (Detalhado)
- Tubo PVC Soldável marrom (NBR 5648/pe CP19) 40mm (Detalhado)
- Tubo PVC Soldável marrom (NBR 5648/pe CP19) (Unifilar)

ETAPA 03

PVC Soldável branco

Quant.	Und.	Dimensão	Descrição
2	Barra6M	50mm	Tubo PVC Soldável branco
5	Barra6M	100mm	Tubo PVC Soldável branco
3	pc	100x100x50mm	Caixa Sifonada
3	pc	50x50cm	Caixa de Inspeção
4	pc	50mm	Joelho 45
2	pc	100mm	Joelho 45
3	pc	100mm	Joelho 90
4	pc	50mm	Joelho 90
3	pc	50mm	Junção
2	pc	100mmx50mm	Junção
1	pc	100mm	Junção
6	pc	100mm	Luva

Edson Ricardo Poletto
ARQUITETO E URBANISTA
CAU-PR A126686-1

Inove projetos

R. Washington Luiz
Nº 4074 - Sala 01
Chopinzinho-PR
inove.projetos1@gmail.com
|46| 99921|8878
|46| 99121|8878

PROJETO SANITÁRIO

Data: JUNHO / 2025

Escala: INDICADA

Desenho: Eduardo

Arquivo digital:

Finalidade e endereço da obra:

EDIFICAÇÃO INSTITUCIONAL

EM ALVENARIA

Rua Diogo Antonio Feijó, esq. Rua Michel Junior de Abreu
Frei Vito, Chopinzinho/PR

Proprietário:

MUNICIPIO DE CHOPINZINHO:76995414000160

Assinado de forma digital por MUNICIPIO DE CHOPINZINHO:76995414000160
Dados: 2025.08.29 09:04:32 -03'00'

PREFEITURA MUNICIPAL DE CHOPINZINHO
CNPJ: 76.995.414/0001-60

Folha: **01/01**

Responsável Técnico pelo Projeto:

LUCAS KIYOSHI YAMAZAKI:03434237909

Assinado de forma digital por LUCAS KIYOSHI YAMAZAKI:03434237909
Dados: 2025.08.29 09:05:24 -03'00'

Lucas Kiyoshi Yamazaki
Engenheiro Civil
CREA PR – 81.408/D

Responsável Técnico pela Execução: