



HIDRANTE	TIPO	COMPRIMENTO TOTAL (M)	MANGUEIRA 1.1/2" - 15 M	ESGUICHO REGULÁVEL	CX ABRIGO DE MANGUEIRAS
1	Simples -externo	30	2	1	1
2	Simples - interno	30	2	1	1
3	Simples - externo	30	2	1	1

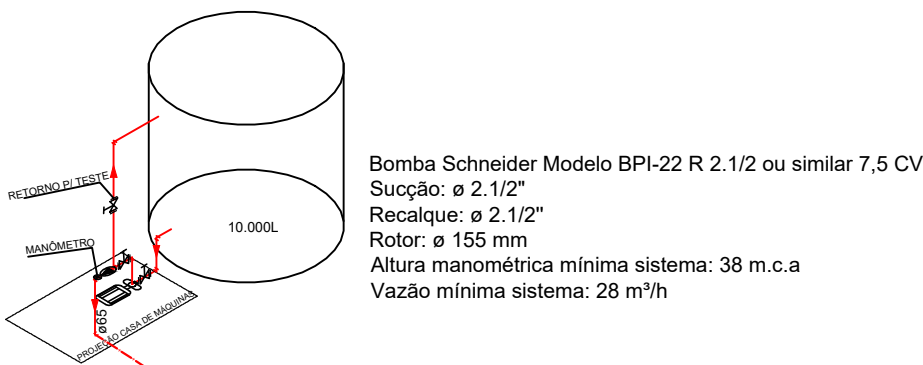

Bomba Schneider Modelo BPI-22 R 2.1/2 ou similar 7.5 CV
Sucção: ø 2.1/2"
Recalque: ø 2.1/2"
Rotor: ø 155 mm
Altura manométrica mínima sistema: 38 m.c.a
Vazão mínima sistema: 28 m³/h

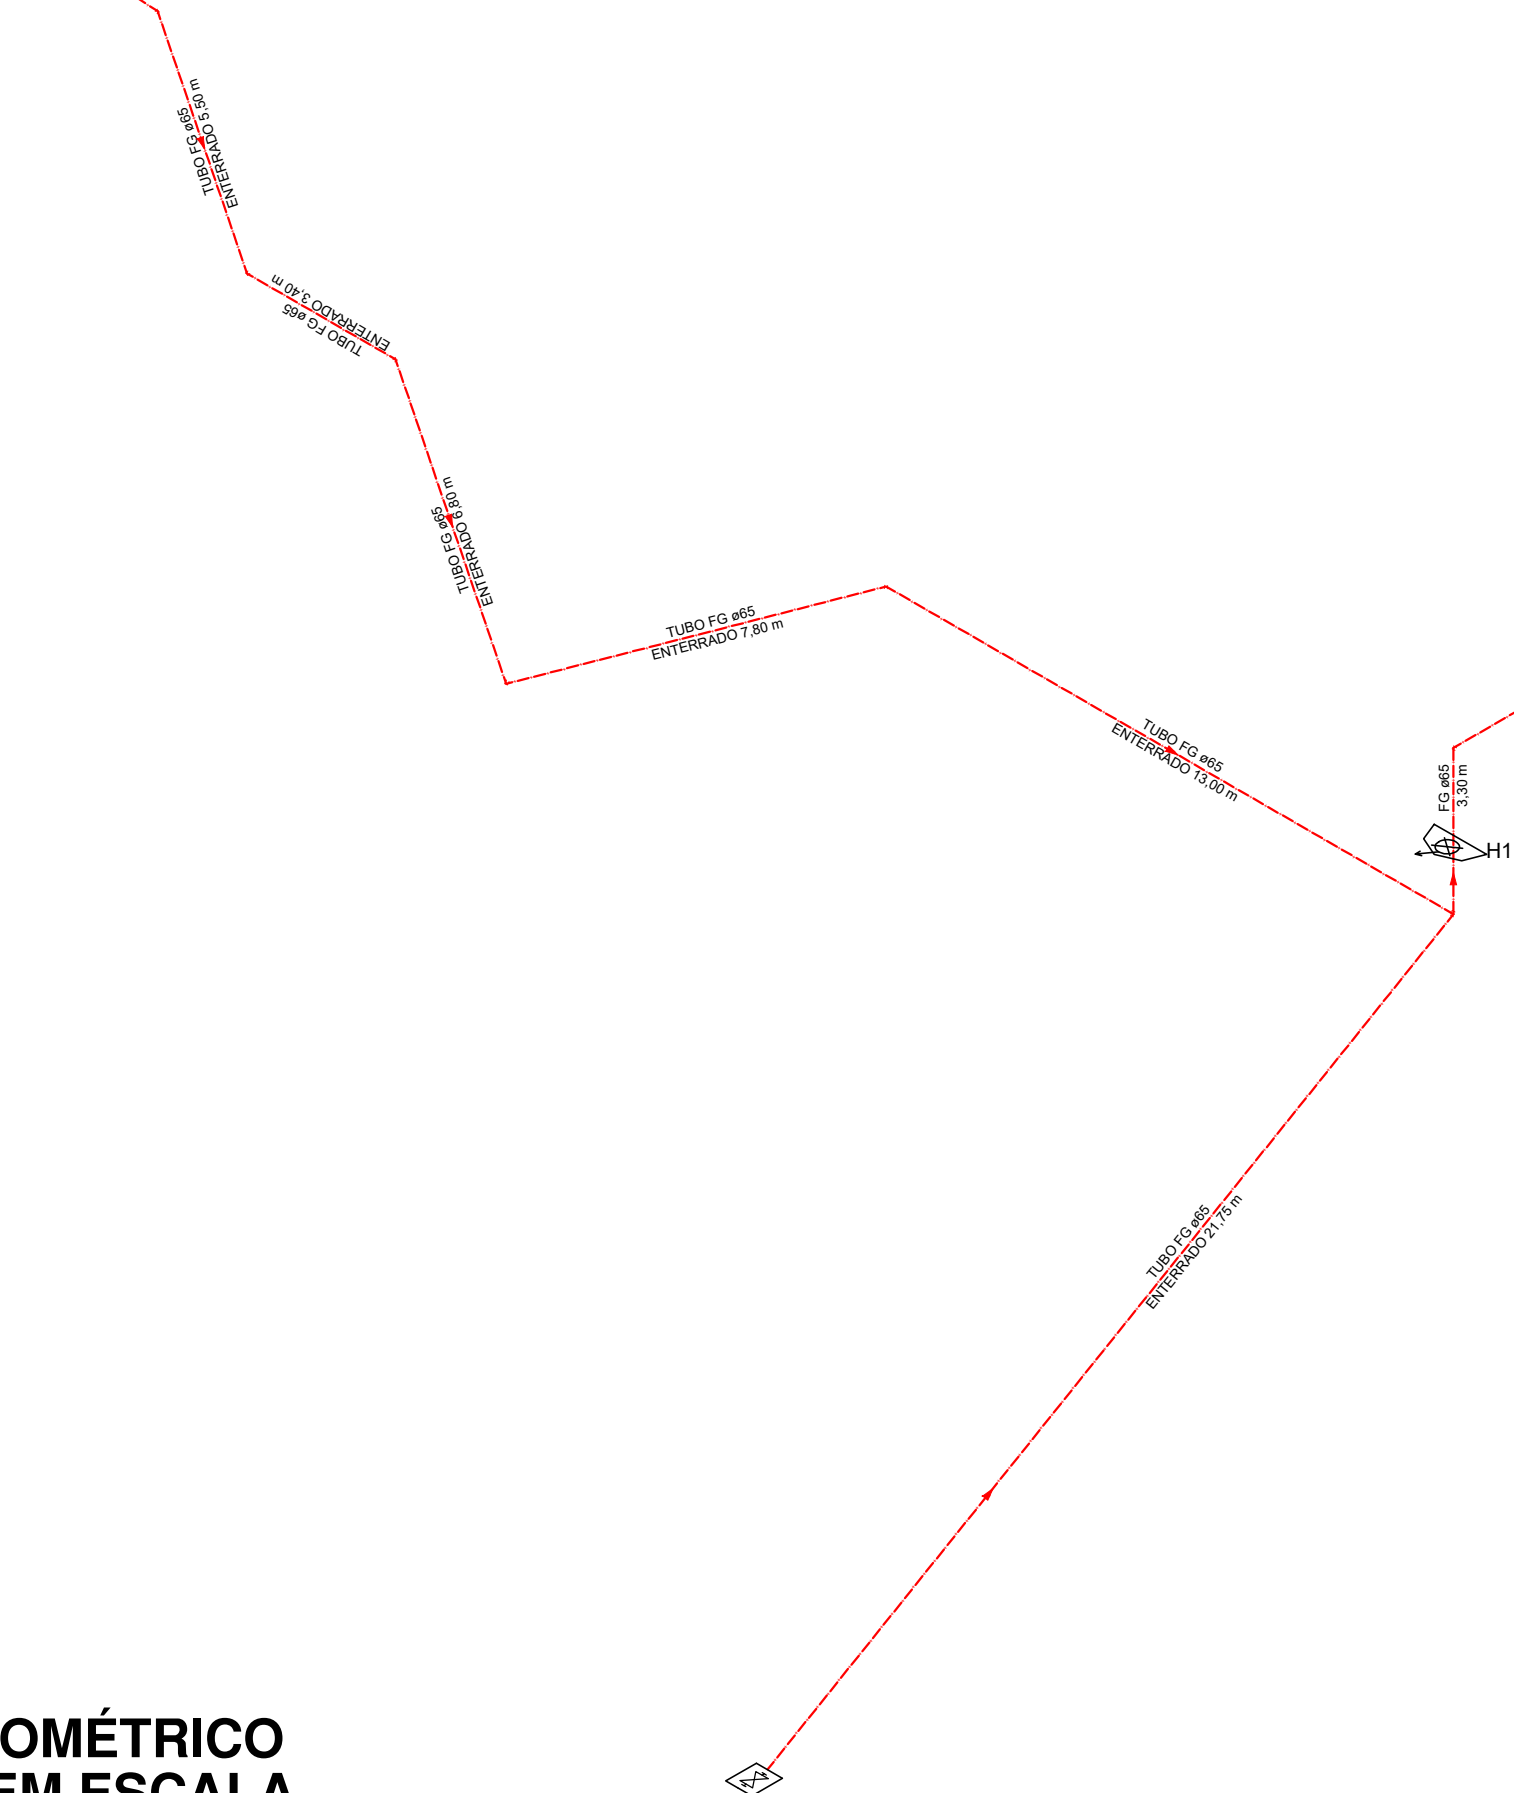

ISOMÉTRICO SEM ESCALA


NOTA
NPT 22

B.1.3 O reservatório deve ser construído em material que garanta a resistência ao fogo e resistência mecânica. Será permitida a utilização de reservatório combustível, desde que o mesmo seja envelopado garantindo um TRRF mínimo de 2 horas ou possua um isolamento de risco obtido pelo afastamento de 15,0 m de qualquer edificação ou área de risco.


C.1.2 As dimensões das casas de bombas devem ser tais que permitam acesso em toda volta das bombas de incêndio e espaço suficiente para qualquer serviço de manutenção local, nas bombas de incêndio e no painel de comando, inclusive viabilidade de remoção completa de qualquer das bombas de incêndio.

C.1.17 As bombas principais devem ser dotadas de manômetro para determinação da pressão em sua descarga. Nos casos em que foram instaladas em condição de sucção negativa, devem também ser dotadas de manovacuômetro para determinação da pressão em sucção.

C.2.7 A alimentação elétrica das bombas de incêndio deve ser independente do consumo geral, de forma a permitir o desligamento geral da energia, sem prejuízo do funcionamento do motor da bomba de incêndio .

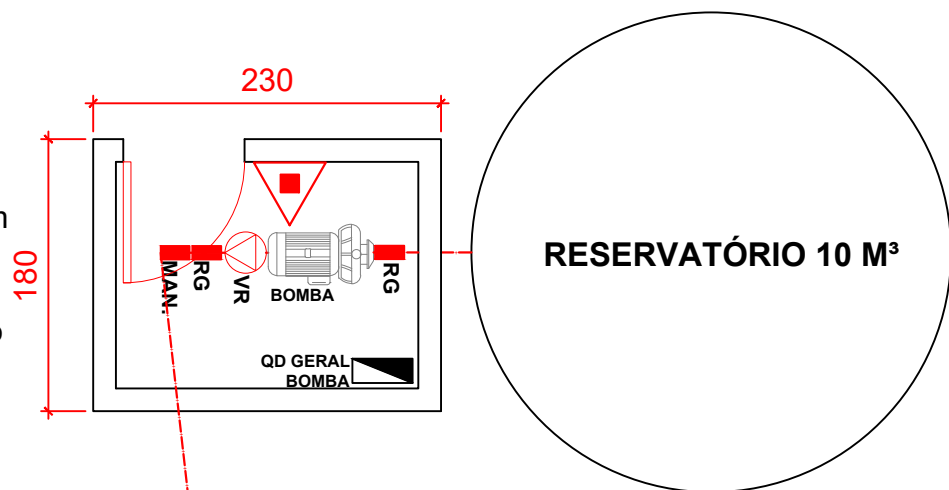

Detalhe casa de bomba

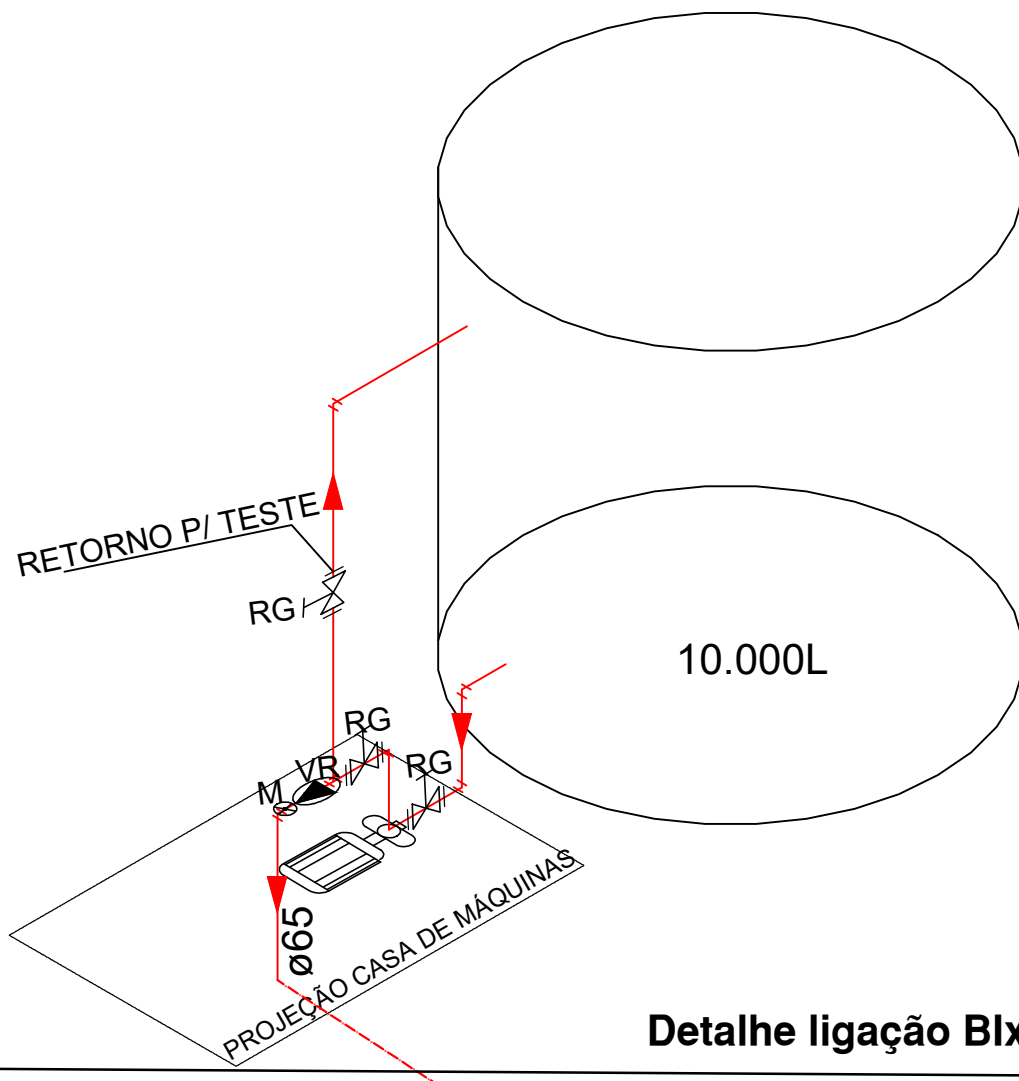

Detalhe ligação BixRTI

HISTÓRICO DE ATUALIZAÇÃO/SUBSTITUIÇÃO DO PSCIP		
Data	Discriminação da atualização/substituição	Nº do PSCIP
-	-	-
-	-	-
-	-	-
Obra / Endereço ASSOCIAÇÃO DE PROTEÇÃO AO IDOSO DE CHOPINZINHO - APIC Rua Diogo Antônio Feijó esq. com rua Michel Júnior de Abreu, bairro Frei Vito		
Área 1.147,20 M²	Ocupação ASILOS - H2	PARA USO DO CBMPR
Prancha 04 05	Conteúdo da Prancha DETALHE ISOMÉTRICO	
Proprietário/ Responsável pelo uso ASSOCIAÇÃO DE PROTEÇÃO AO IDOSO DE CHOPINZINHO - APIC CNPJ: 31.987.686/0001-80		
Escala INDICADA	Responsável Técnico EDSON RICARDO POLETTTO CAU/BR: A126686-1	Desenho/Data Marisa 05/2025