



CALÇADA A EXECUTR

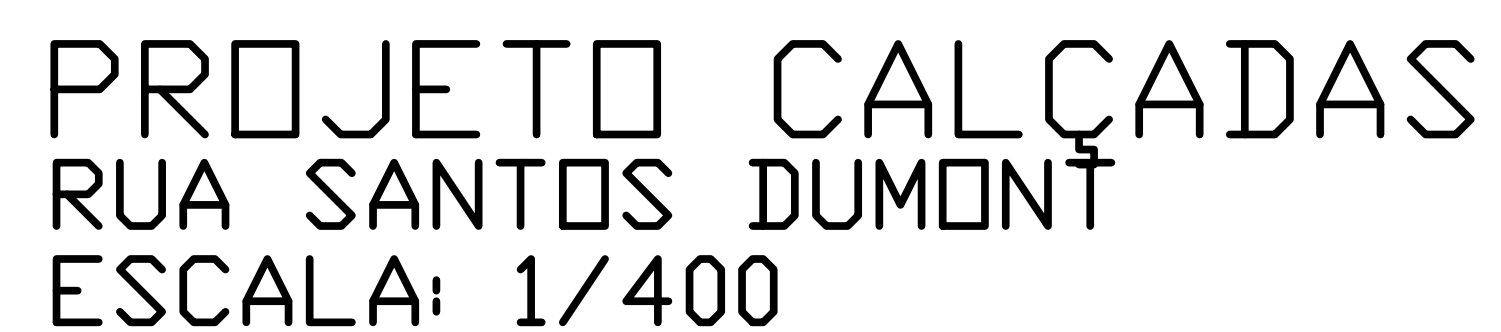


DETALHE DAS RAMPAS DE CONCRETO PARA PNE


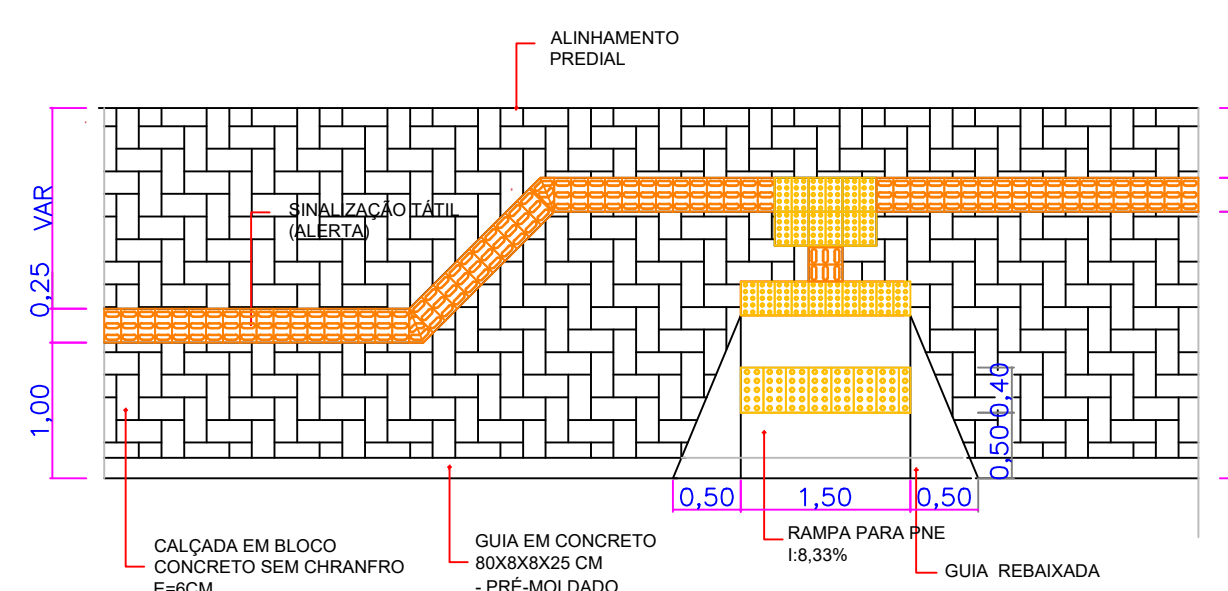


PLANTA BAIXA

OBSERVAÇÕES:
Rampas de Acessibilidade para Portadores de Necessidades Especiais - PNE
de conformidade com a NBR 9050.

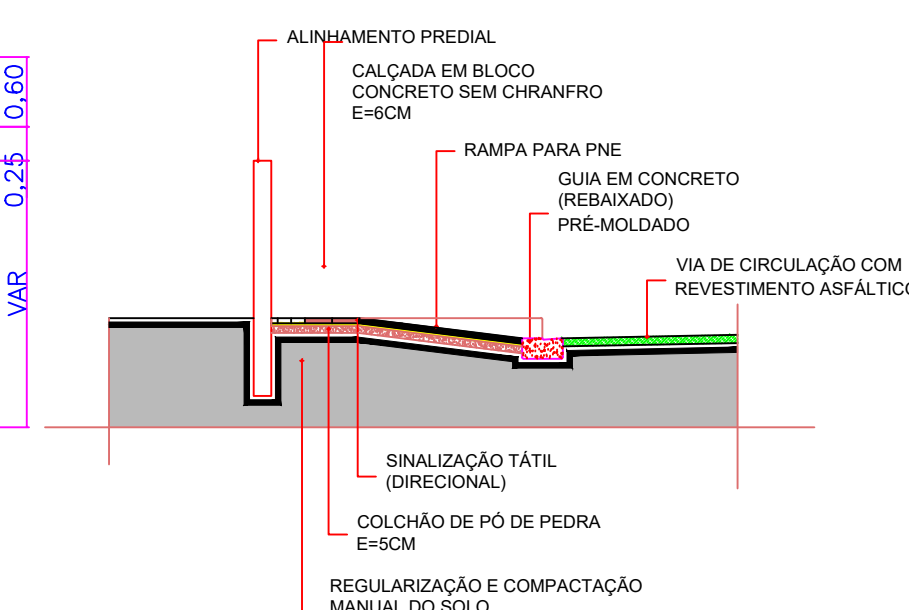

SEÇÃO TRANSVERSAL

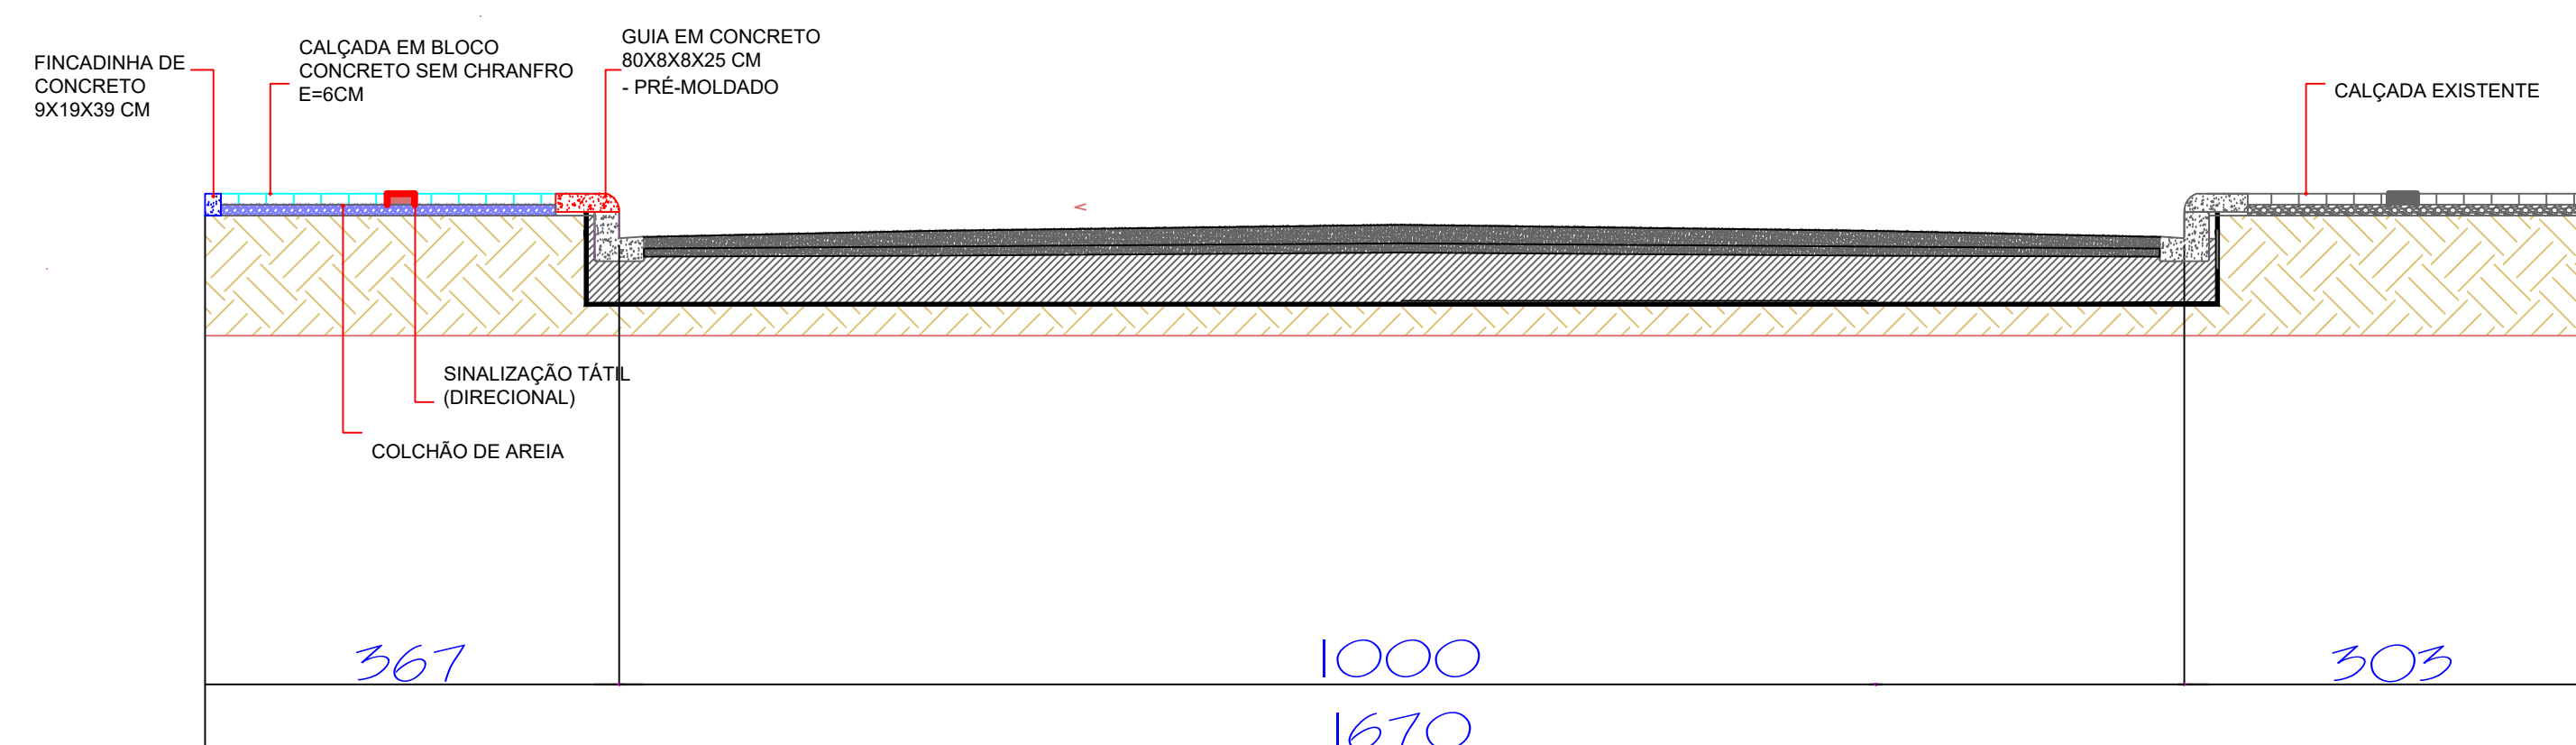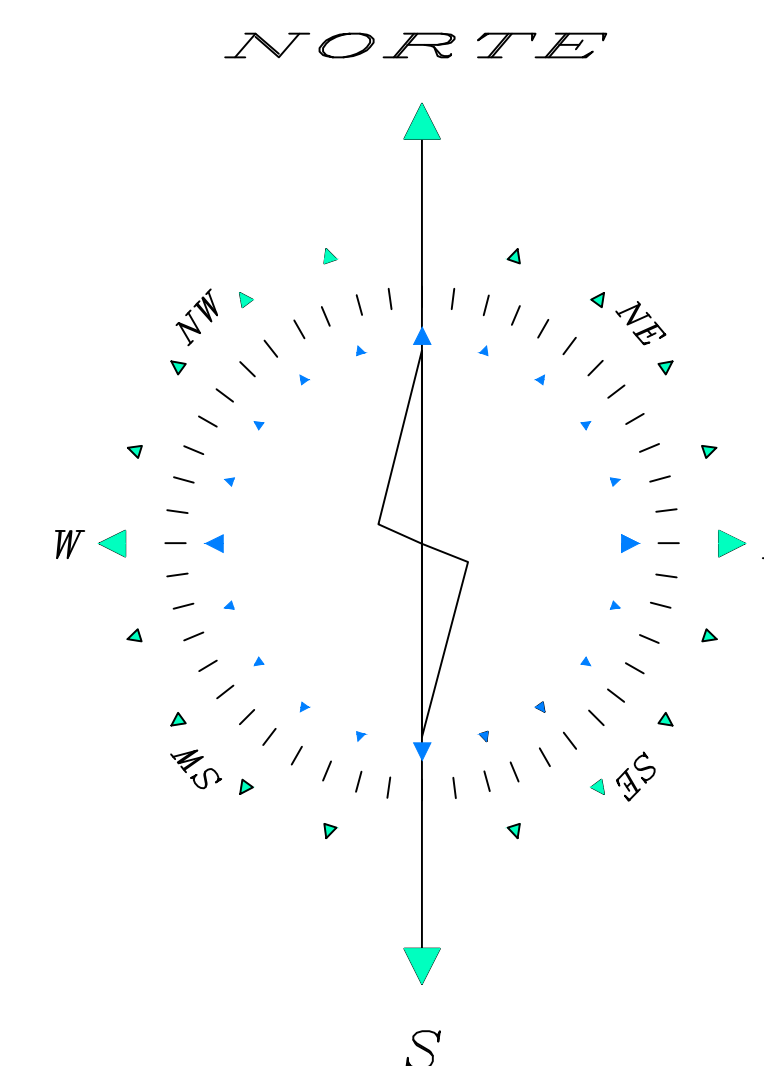

DETAHE PAVIMENTAÇÃO D-D
SEM ESCALA



Empreendimento: **RECAPEAMENTO DE VIAS URBANAS**

Endereço da Obra:

RUA SANTOS DUMONT

Prancha:

PLANTA BAIXA CALÇADAS
CORTE C-C
DETALHE RAMPAS E CALÇADA

P04

Data: Setembro/2025

Extensão:

Extensão:	Área: 11.930,41
-----------	--------------------

	Escala:
	Indicad

Chefe Executivo Municipal:

ÁLVARO D. C. SCOLARO
PREFEITO MUNICIPAL

Autor do projeto:	
-------------------	--

LUCAS KIYOSHI YAMAZAKI
CREA-PR 81.408D